


# 雨水貯留施設整備工事

平面図 (縮尺1/1,000)

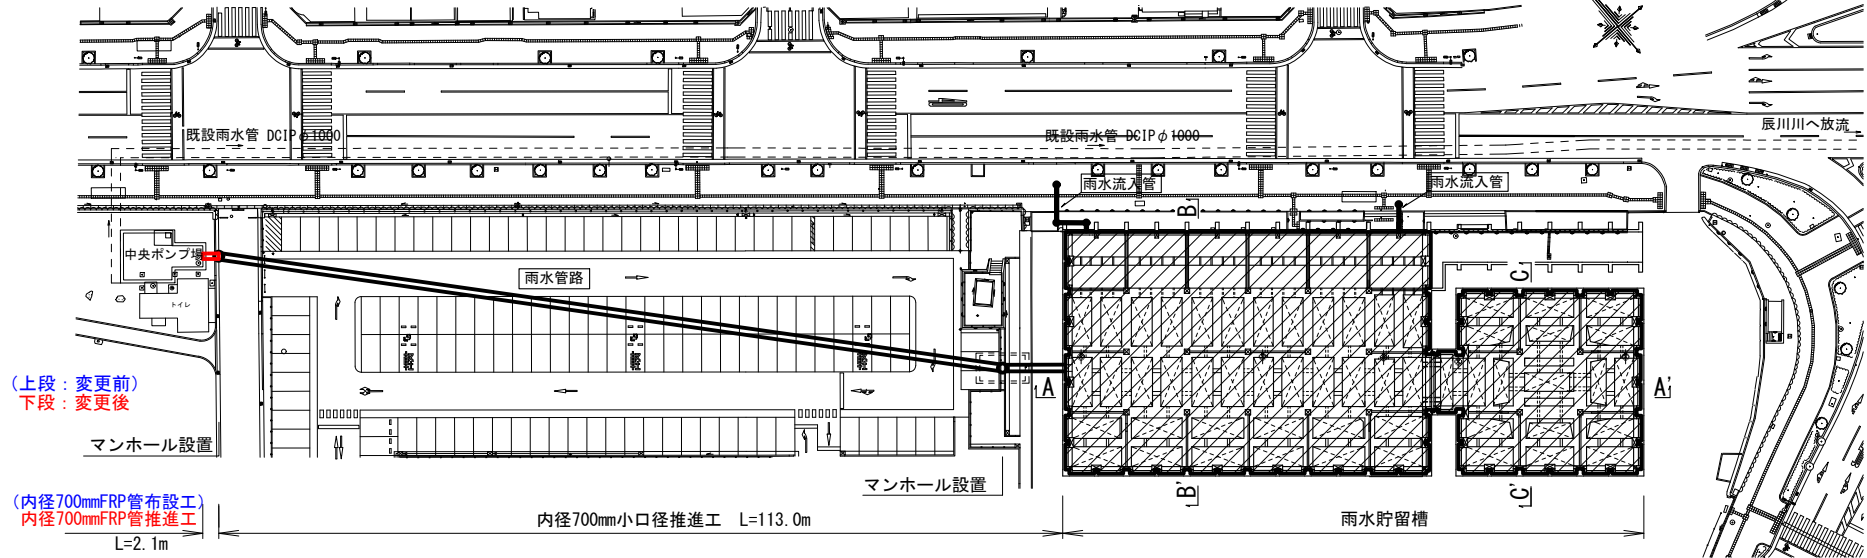

貯留槽断面図 (縮尺1/400)

