



# あびの里いつき配置図

【配置図 1】

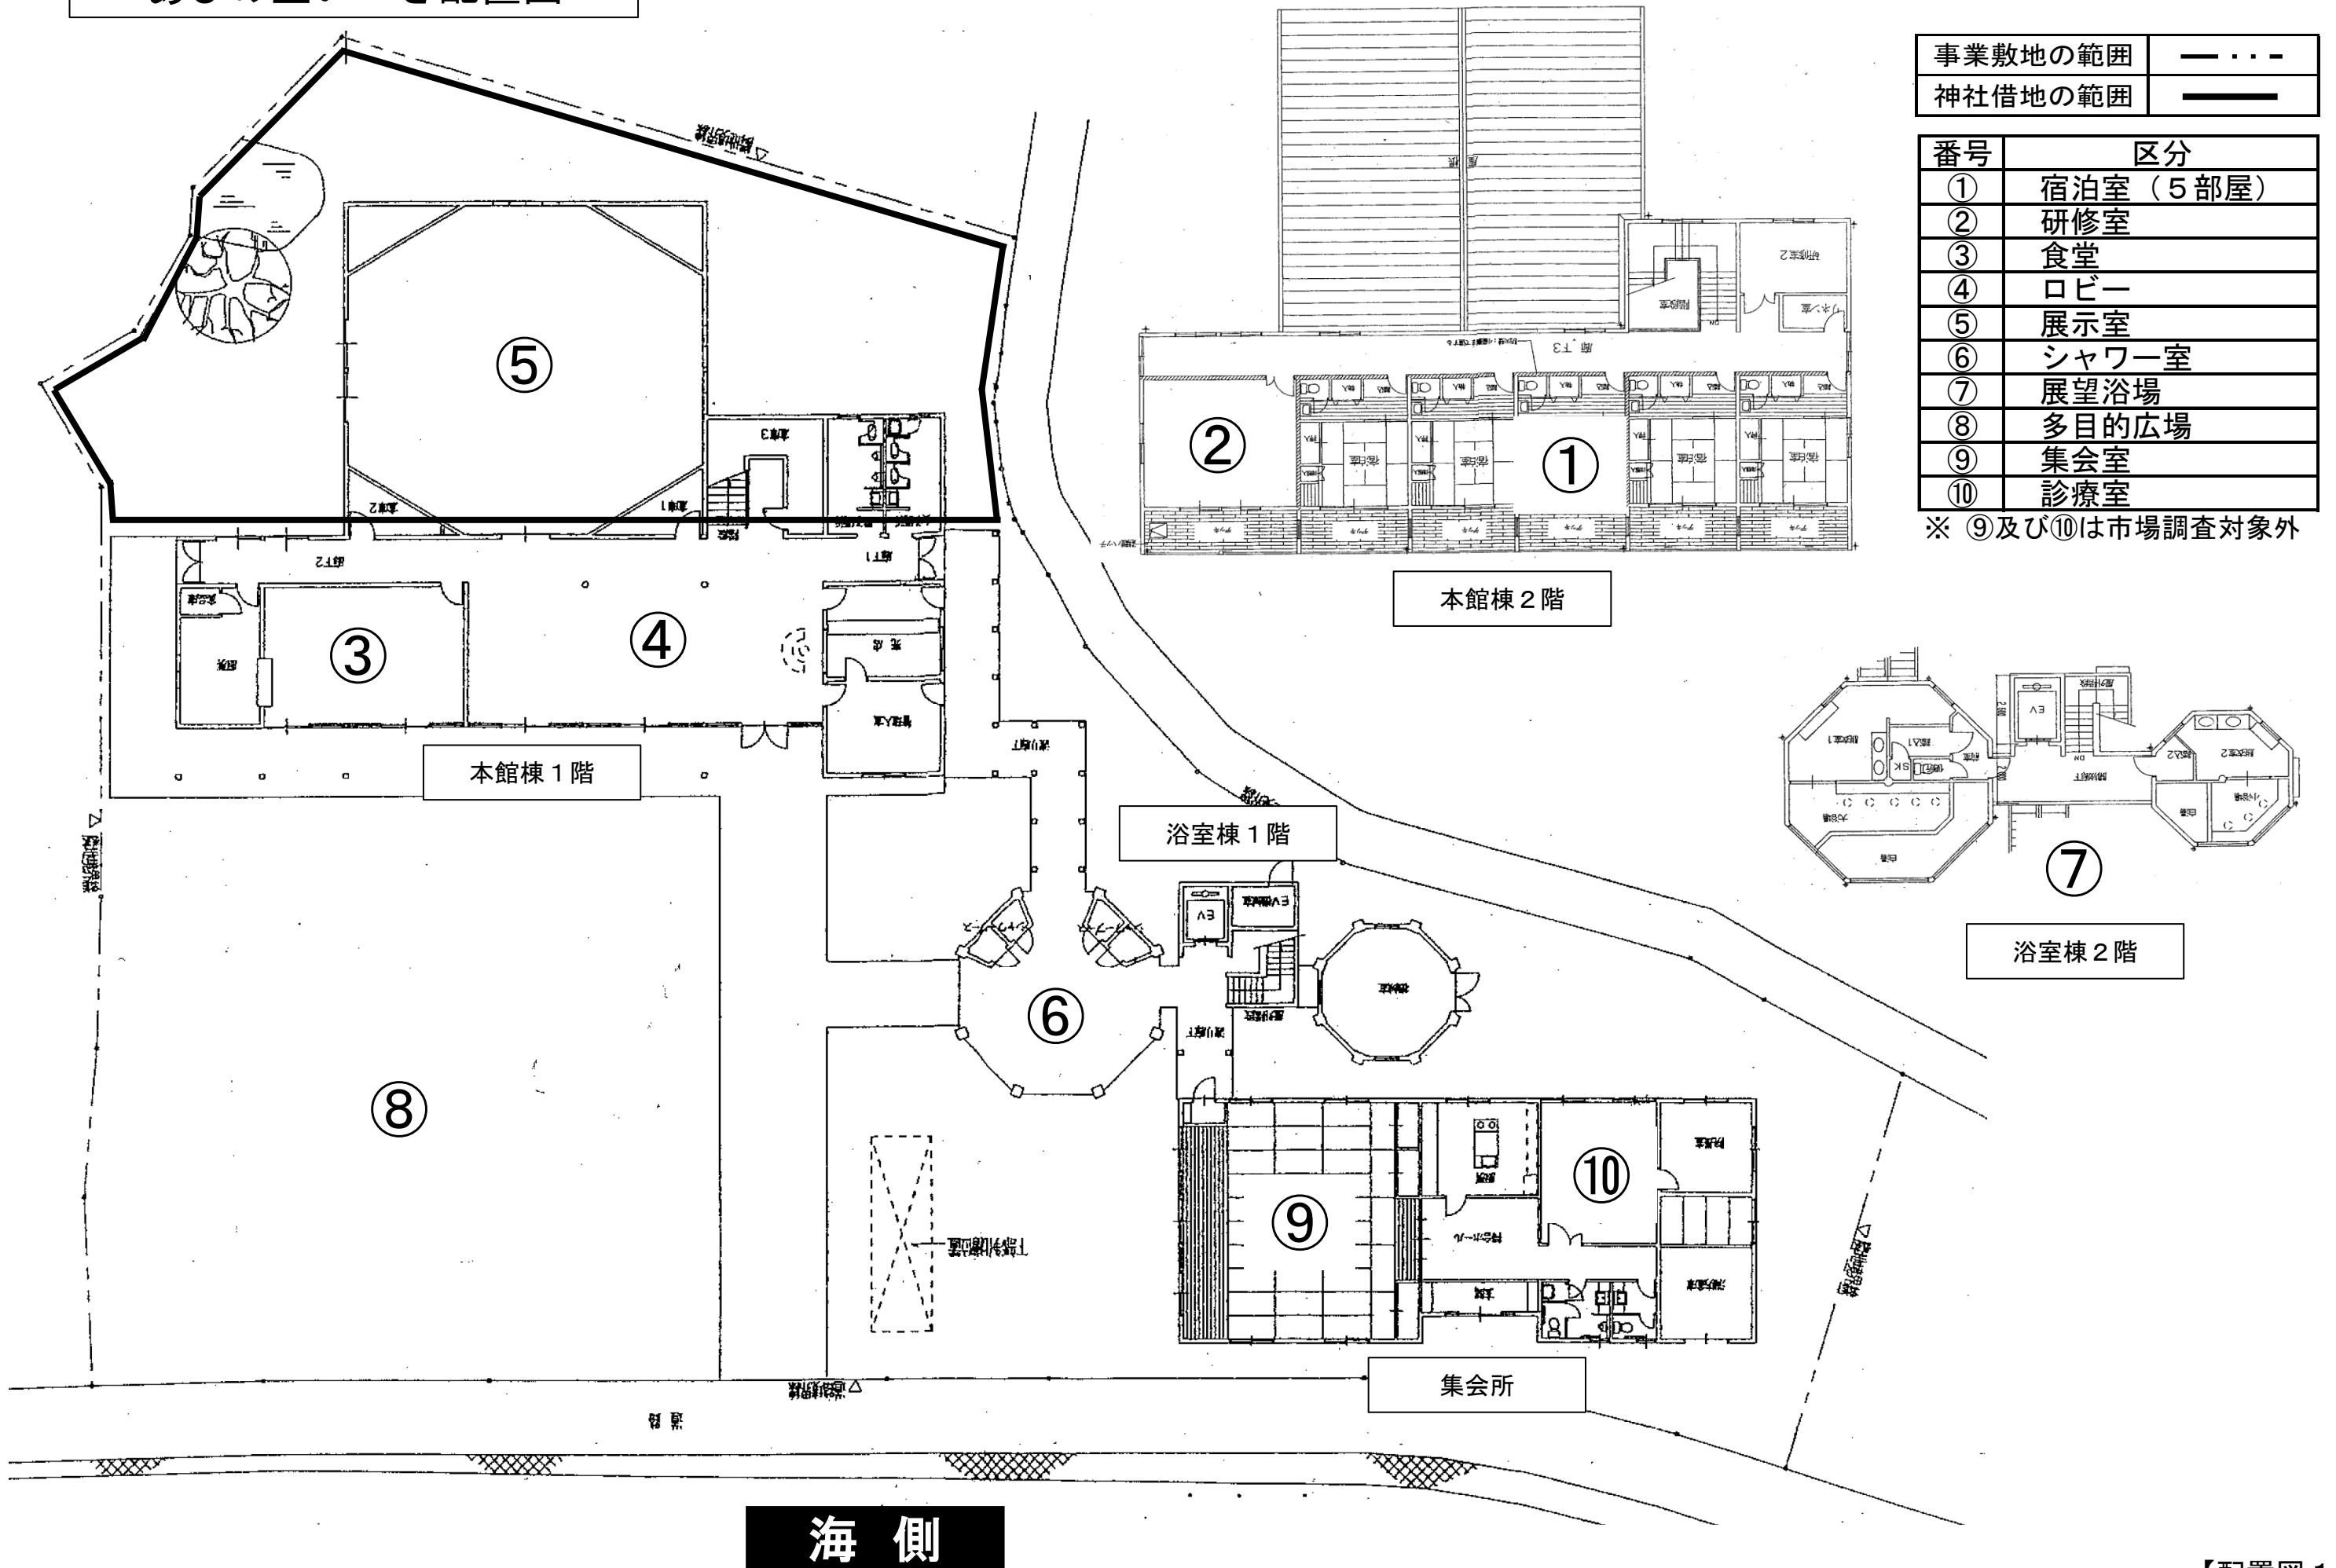

【配置図 1】


【配置図2】

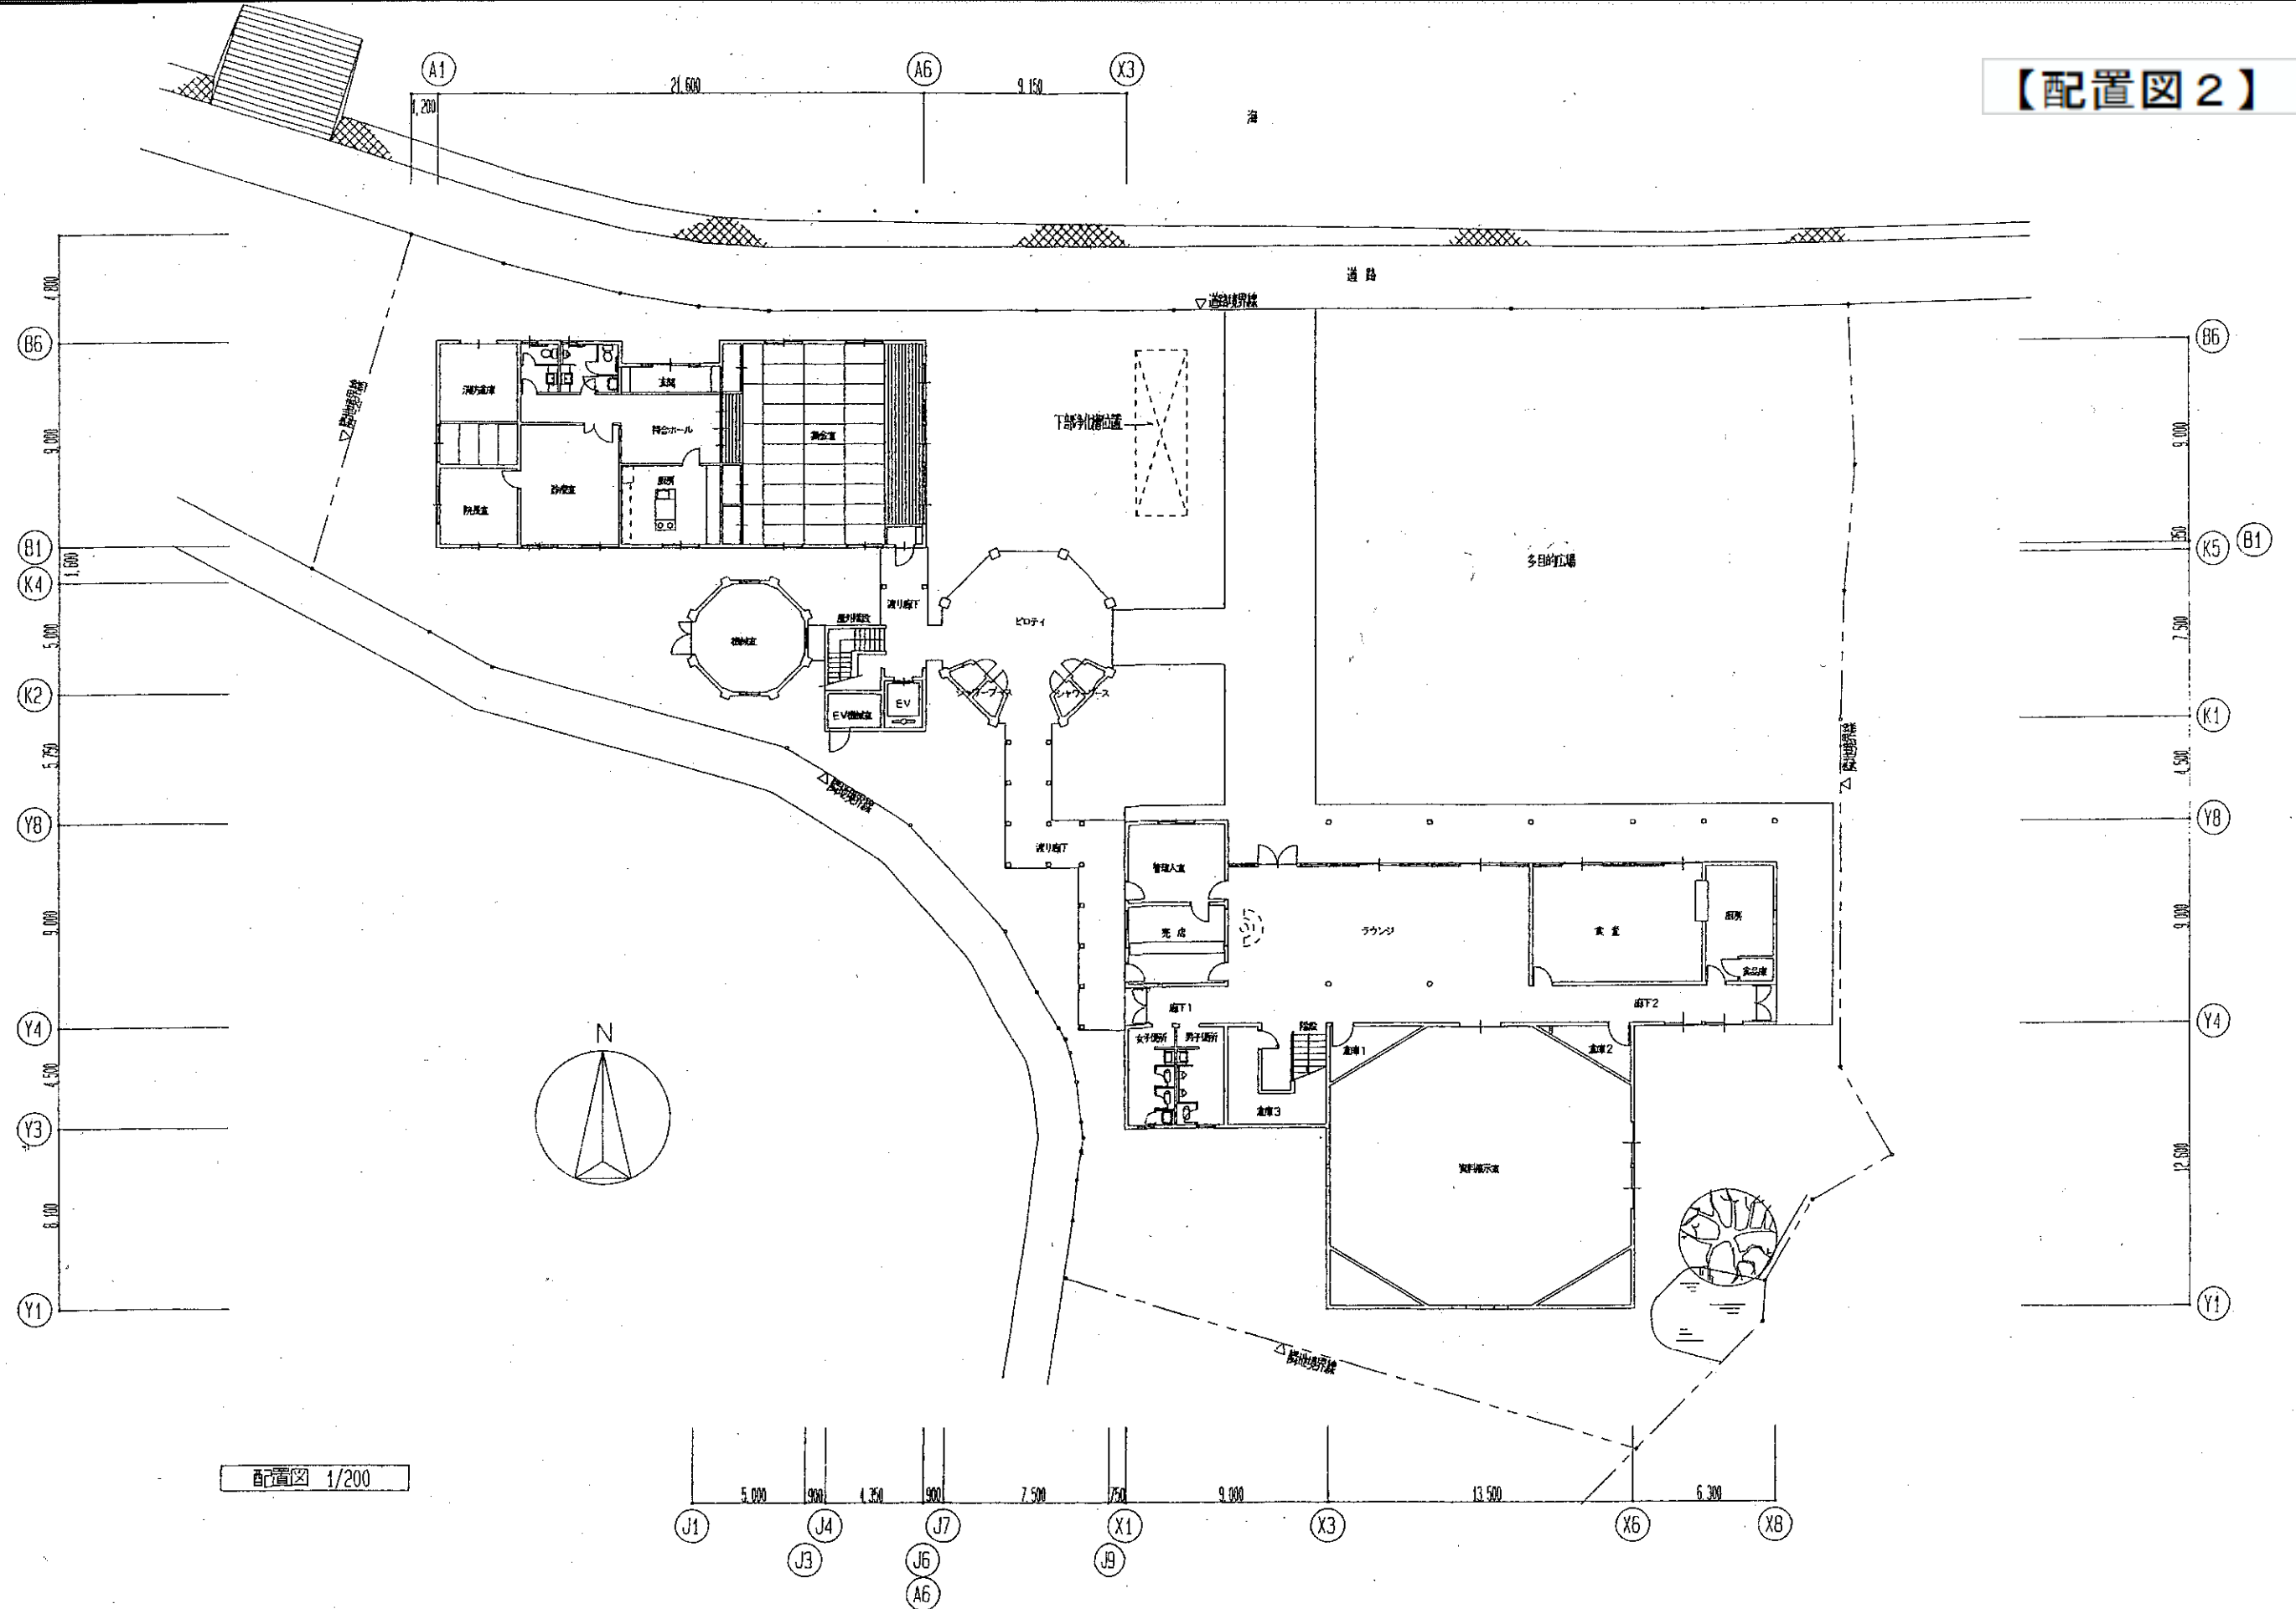

配置図 1/200

<b>newtopia</b> 株式会社 ニュートピア プランニング 1級建築士事務所 〒732 広島市東区光町2丁目9-34広弘ビル2F TEL (082) 282-2108 FAX(082) 282-3855	1級建築士事務所 94 (1)1655号 1級建築士 第118928号 横林 博	設計 監図	設計年月日 95. 8. 変更年月日	工事名称 斎島交流アイランド事業のうち研修・宿泊施設新築工事 図面名称 配置図	図面番号 A-8 縮尺 1/200

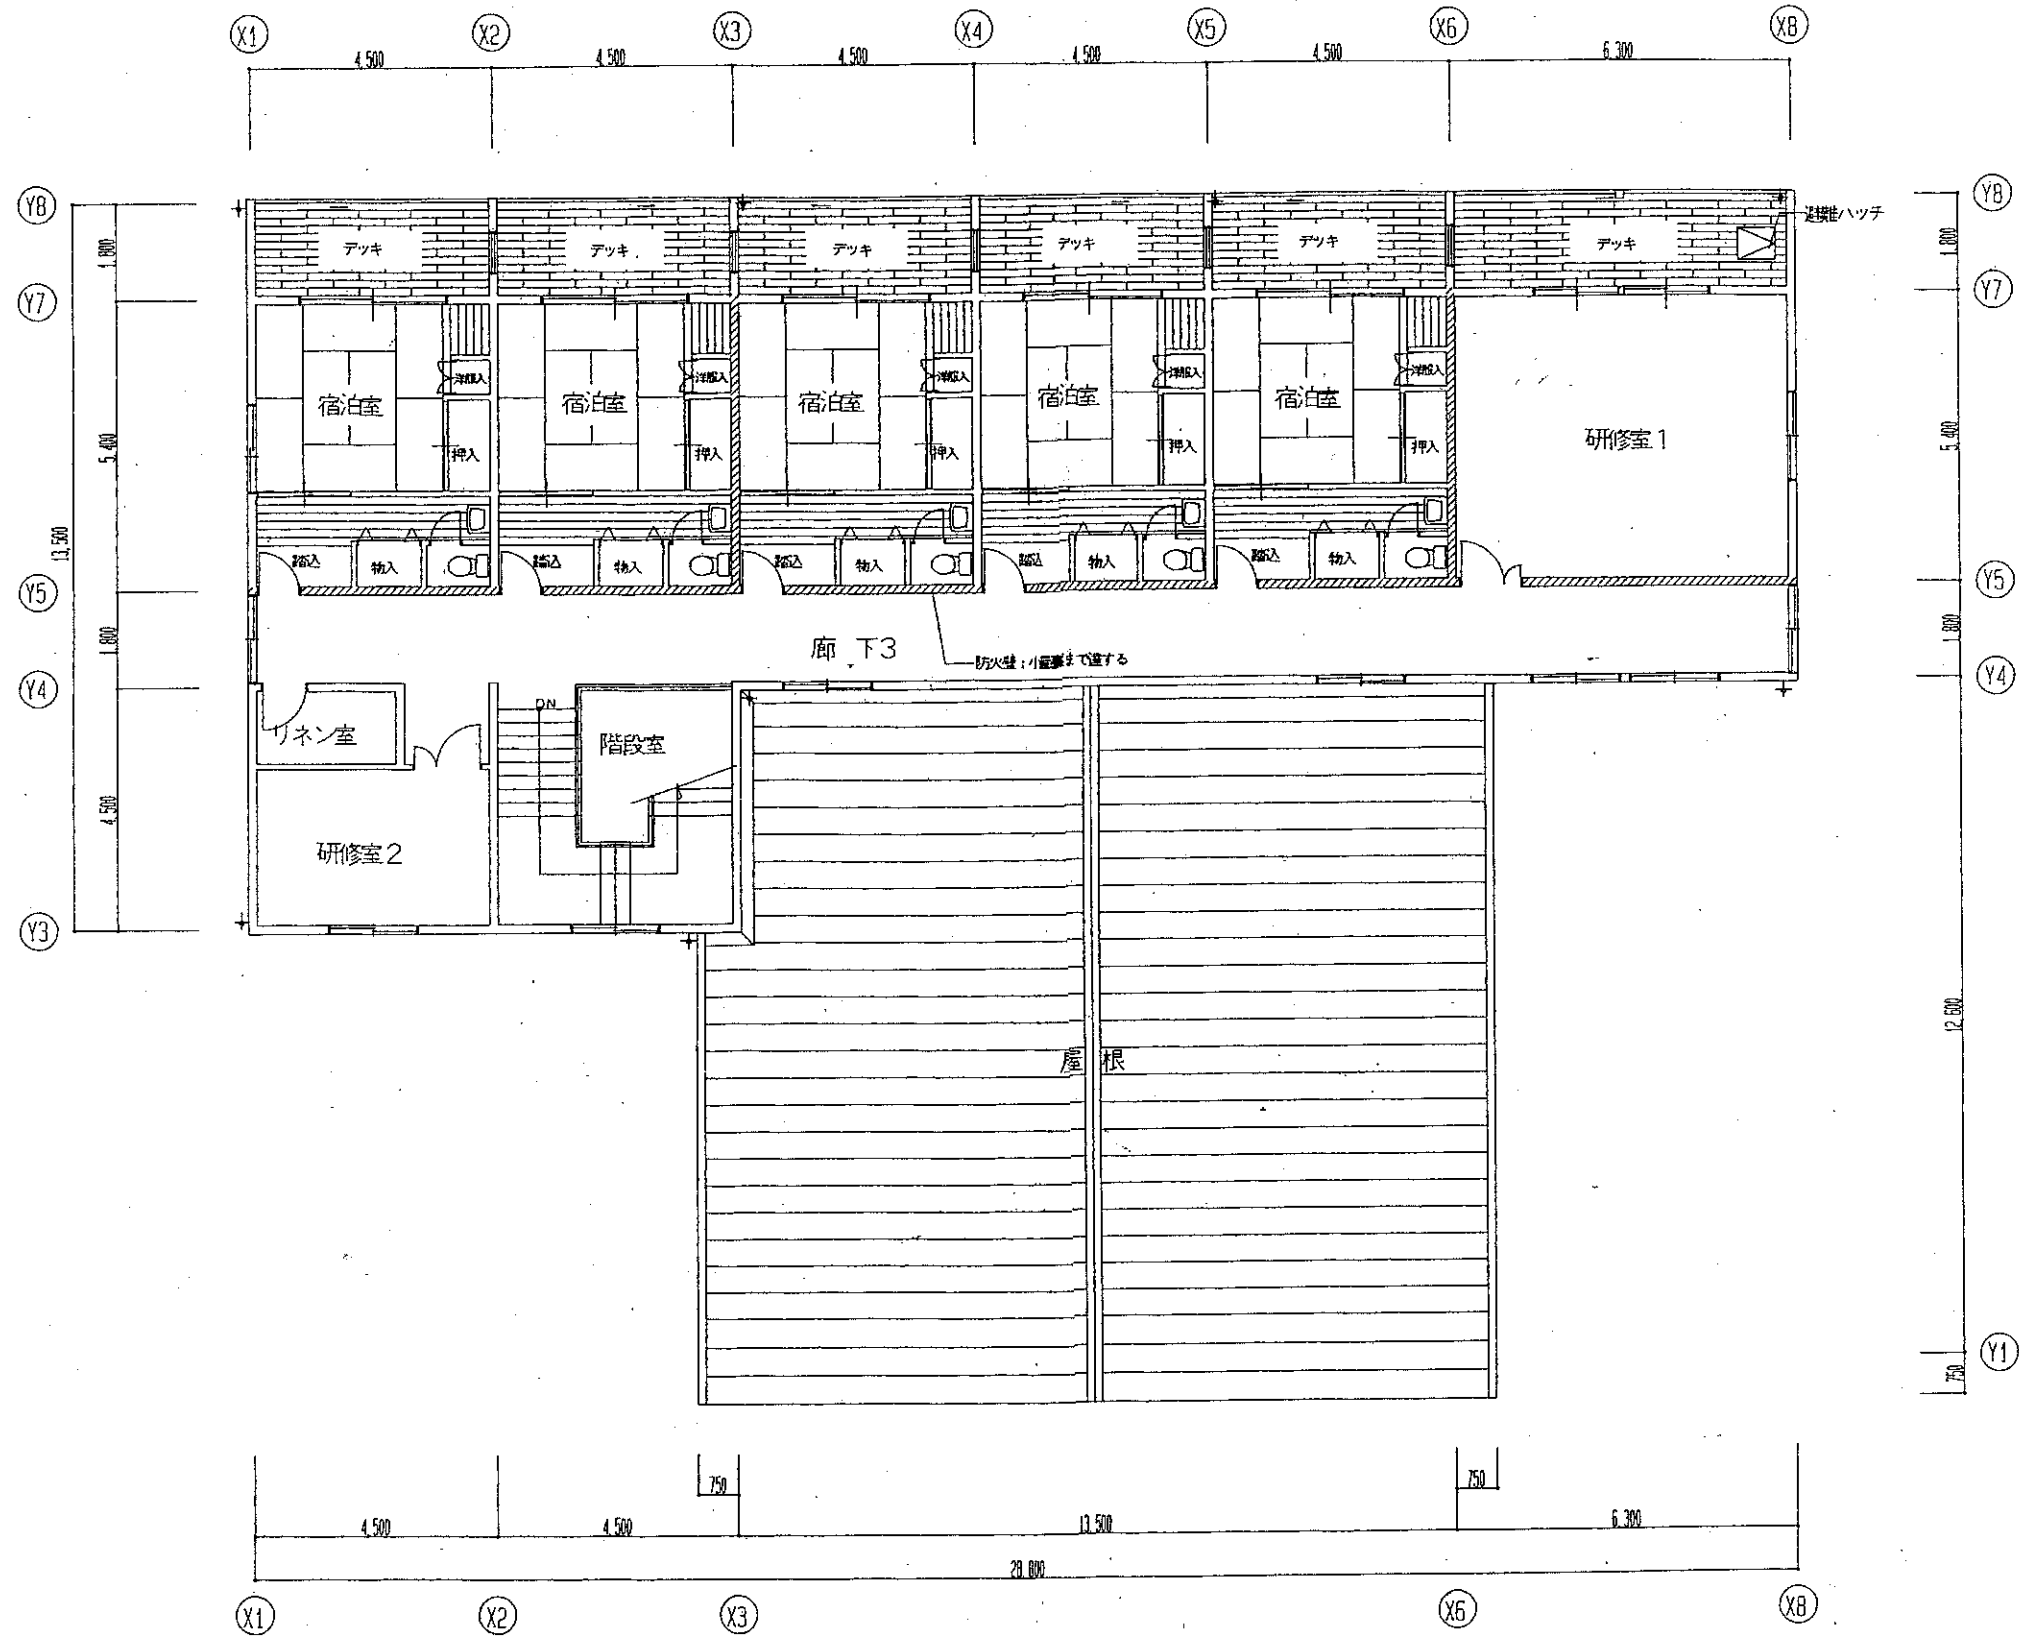

【平面図1】




本館棟2階平面図 1/100




+ 壁柱位置を示す

////// : 界壁を示す (防火第105号)





Neutopia 株式会社 ニュートピア プランニング 1級建築士事務所 〒732 広島市東区光町2丁目6-34広島ビル2F TEL(082)262-2108 FAX(082)262-3655	1級建築士事務所 94(1)1655号 1級建築士 第118928号 横林博	設計  監 図 	設計年月日 '95. 8. 変更年月日	工事名称 斎島交流アイランド事業のうち研修・宿泊施設新築工事 図面名称 本館棟 2階平面図	図面番号 A-12 縮尺 1/100

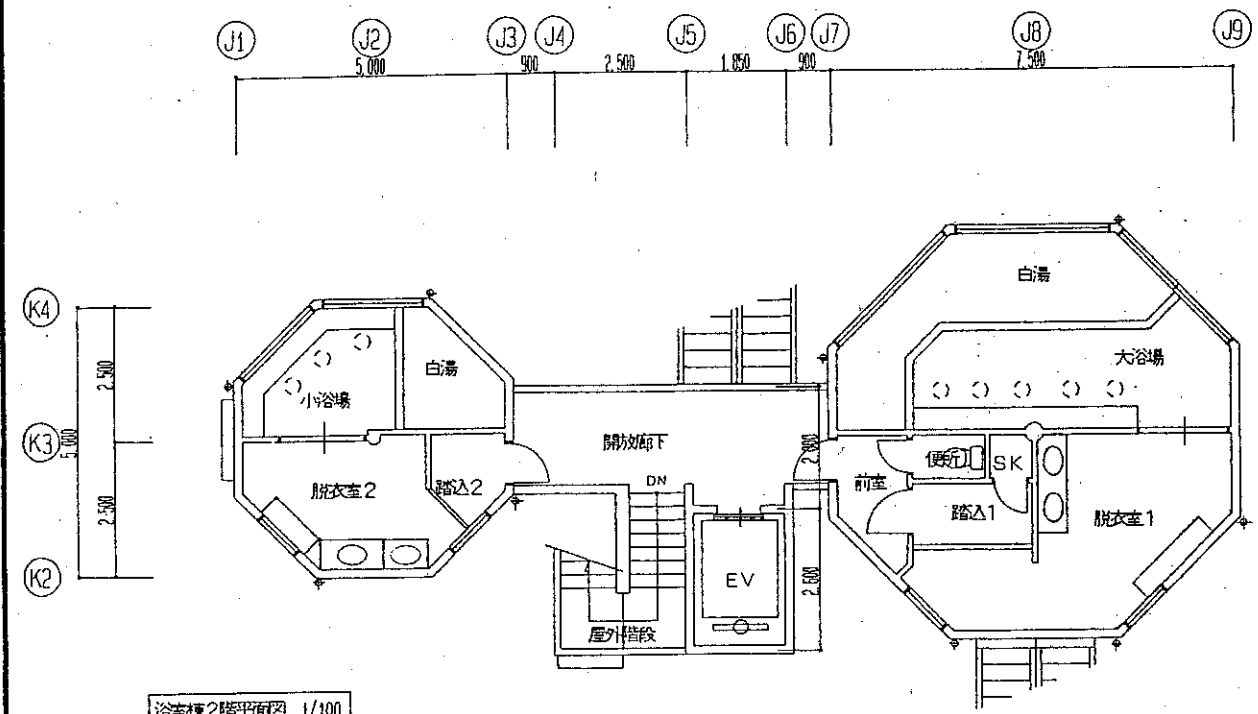


浴室棟2階平面図 1/100

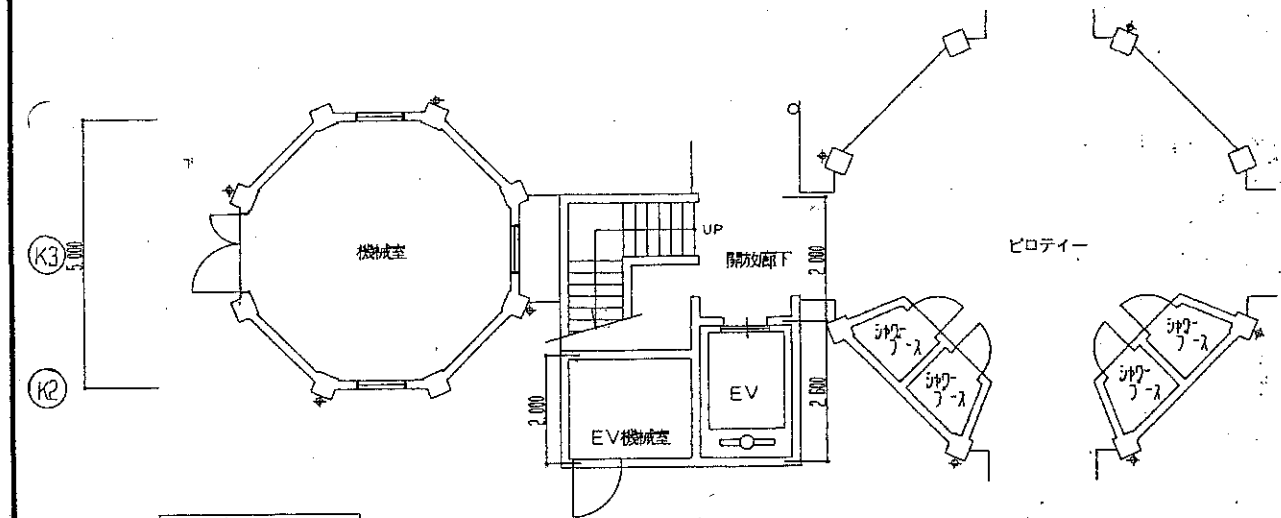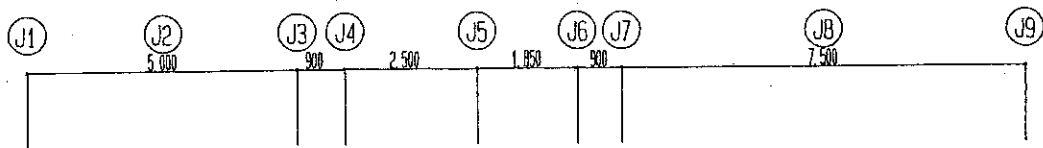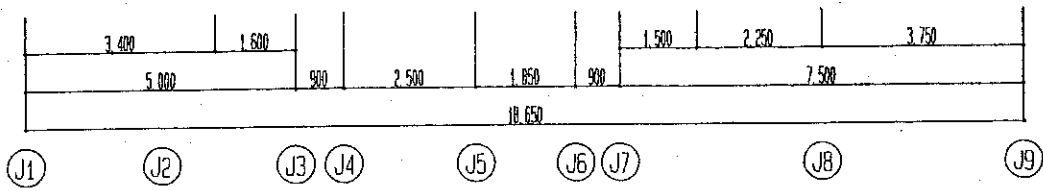

浴室棟1階平面図 1/100

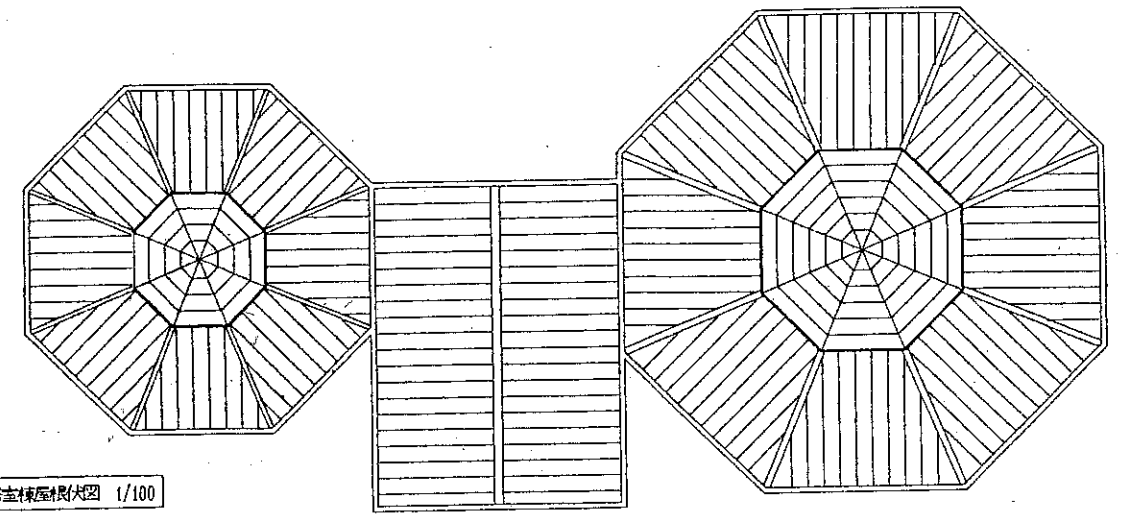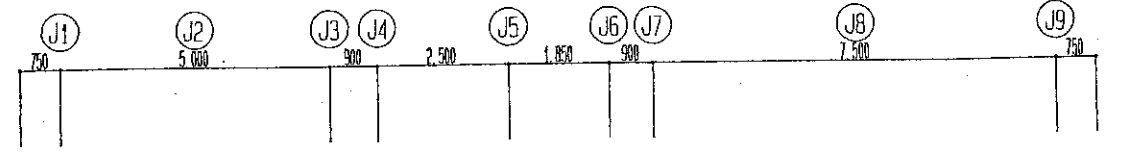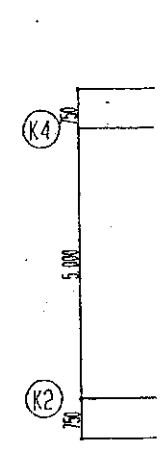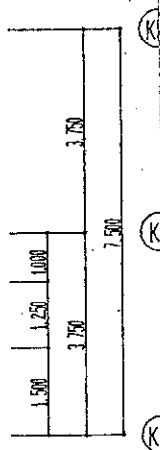

浴室棟屋根伏図 1/100

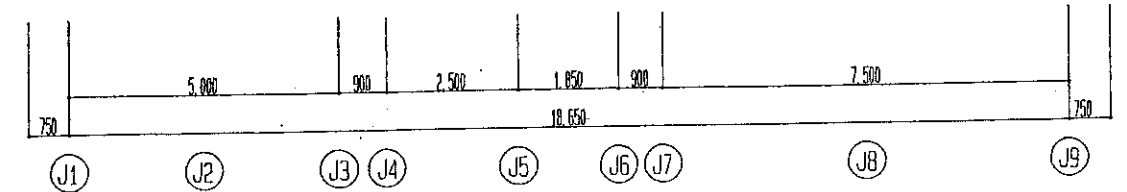

※ 壁柱位置を示す

Neutopia  
株式会社 ニュートピア オプニング  
1級建築士事務所  
〒732 広島市東区光町2丁目6-3ビル2F  
TEL(082)282-2108 FAX(082)-3655

1級建築士事務所 94 (1)1655号  
1級建築士 第118928号  
横林博

設計  
製図

設計年月日 '95. 8.  
変更年月日

工事名称 新島交流アイランド事業のうち研修・宿泊施設新築工事  
図面名称 浴室棟 平面図

図面番号 A-31  
縮尺 1/100