


公共工事（教育部）の発注について（報告）


工 事 名	宮原小学校校舎改修工事
工 事 場 所	呉市宮原4丁目8番1号
工 事 概 要	建築工事 一式 屋体校舎昇降所増築・改修工事 特別教室棟改修工事 渡り廊下・階段上屋増築工事 外構改修工事
完 成 期 限	令和6年3月14日
予 定 価 格	127,730,900円
契 約 金 額	127,050,000円
契 約 の 相 手 方	呉市川尻町西1丁目2番42号 中原建設 株式会社 代表取締役 中原 佑介
契 約 方 法	一般競争入札（事後審査方式）
契 約 年 月 日	令和5年7月20日
参 加 業 者 数	1者

宮原小学校校舎改修工事 位置図

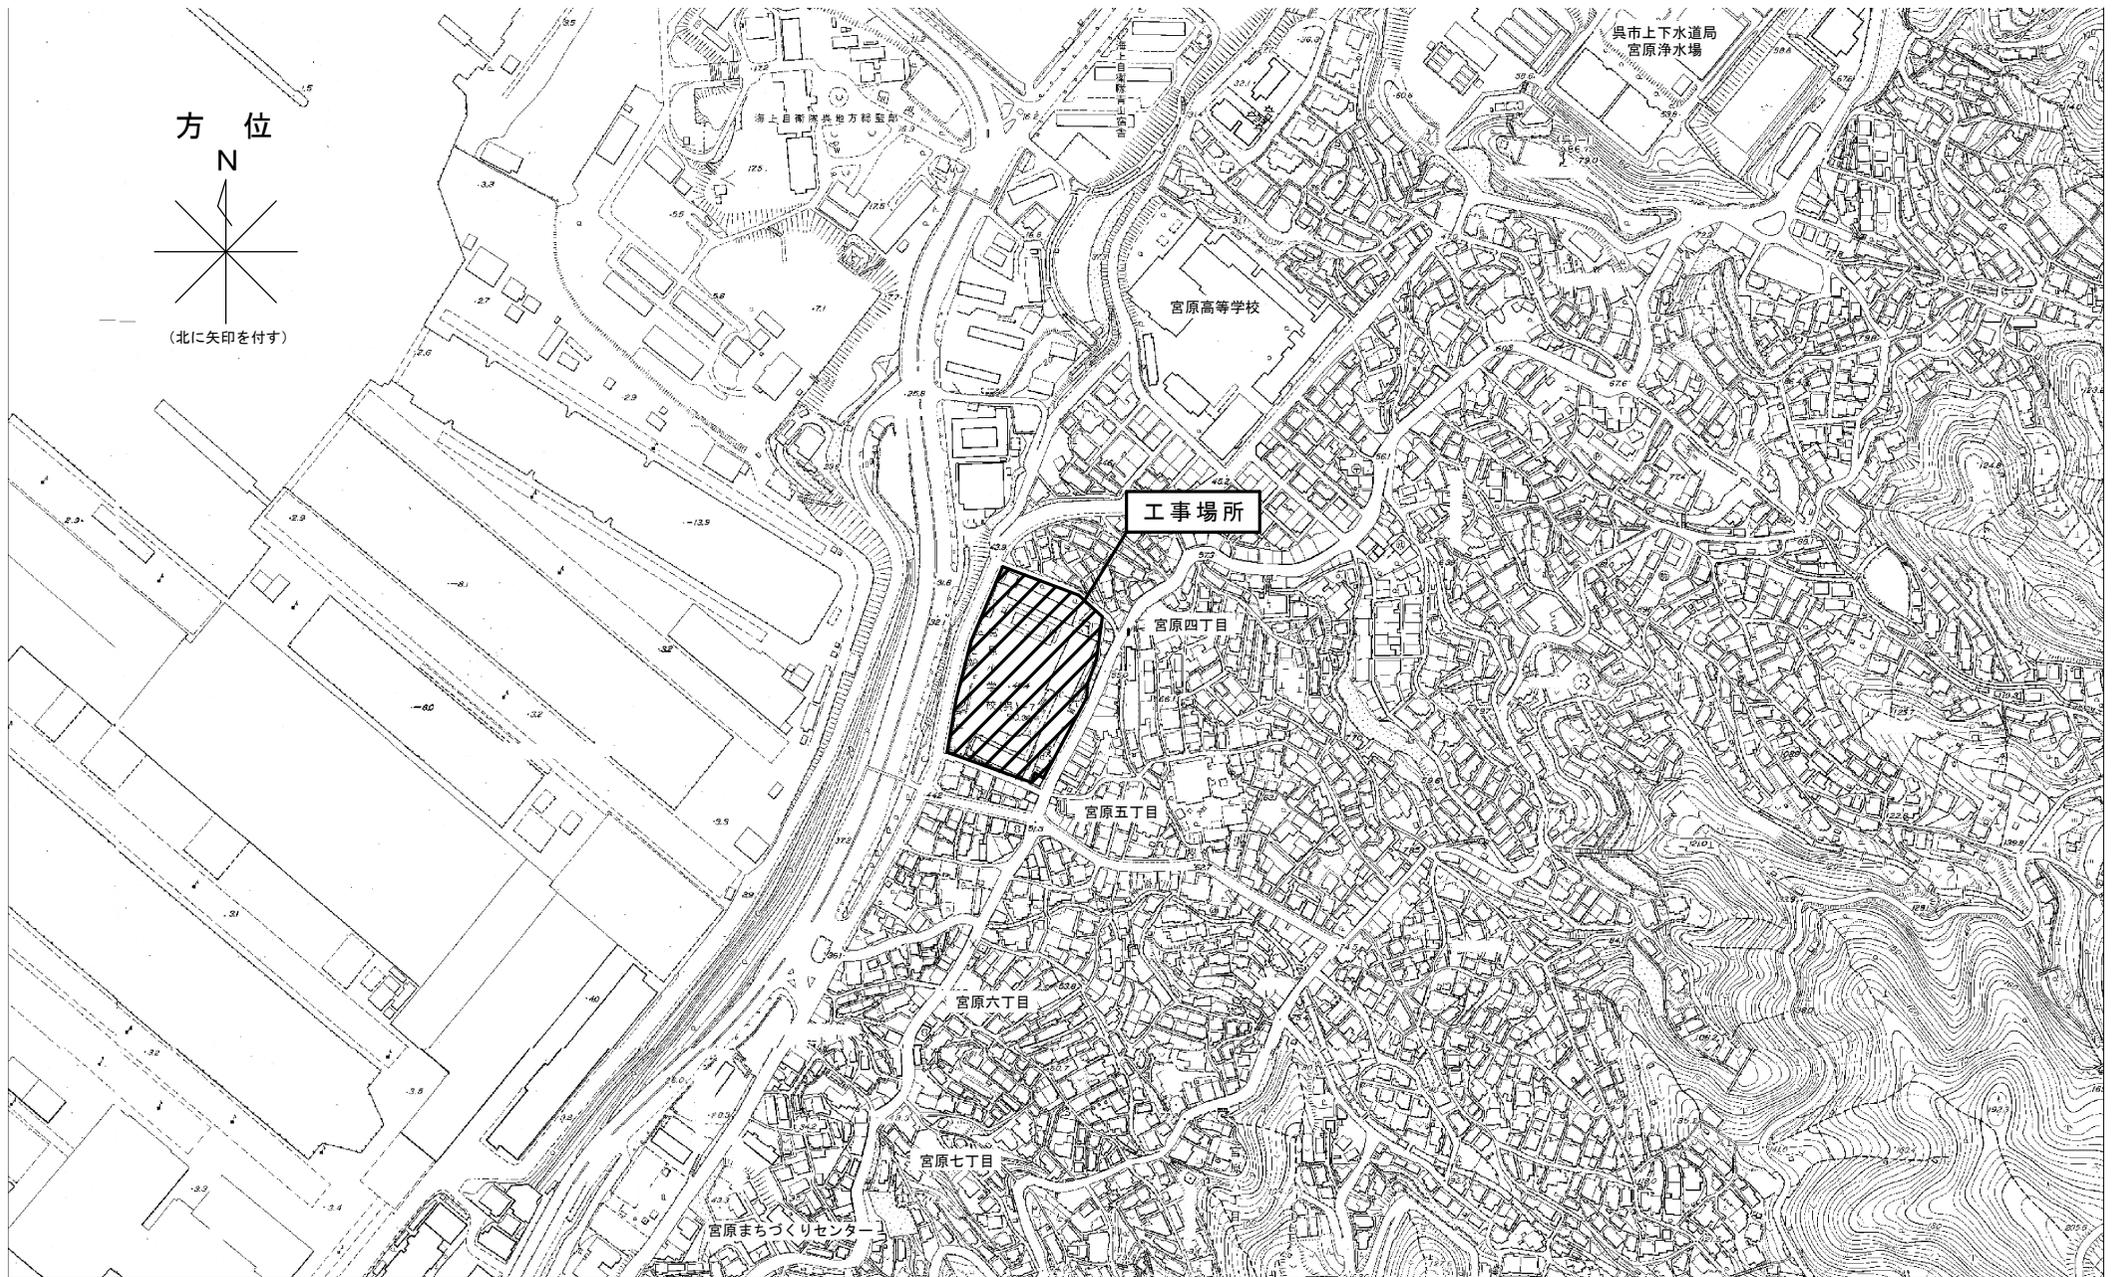

縮尺S=1/5,000

宮原小学校校舎改修工事 配置図

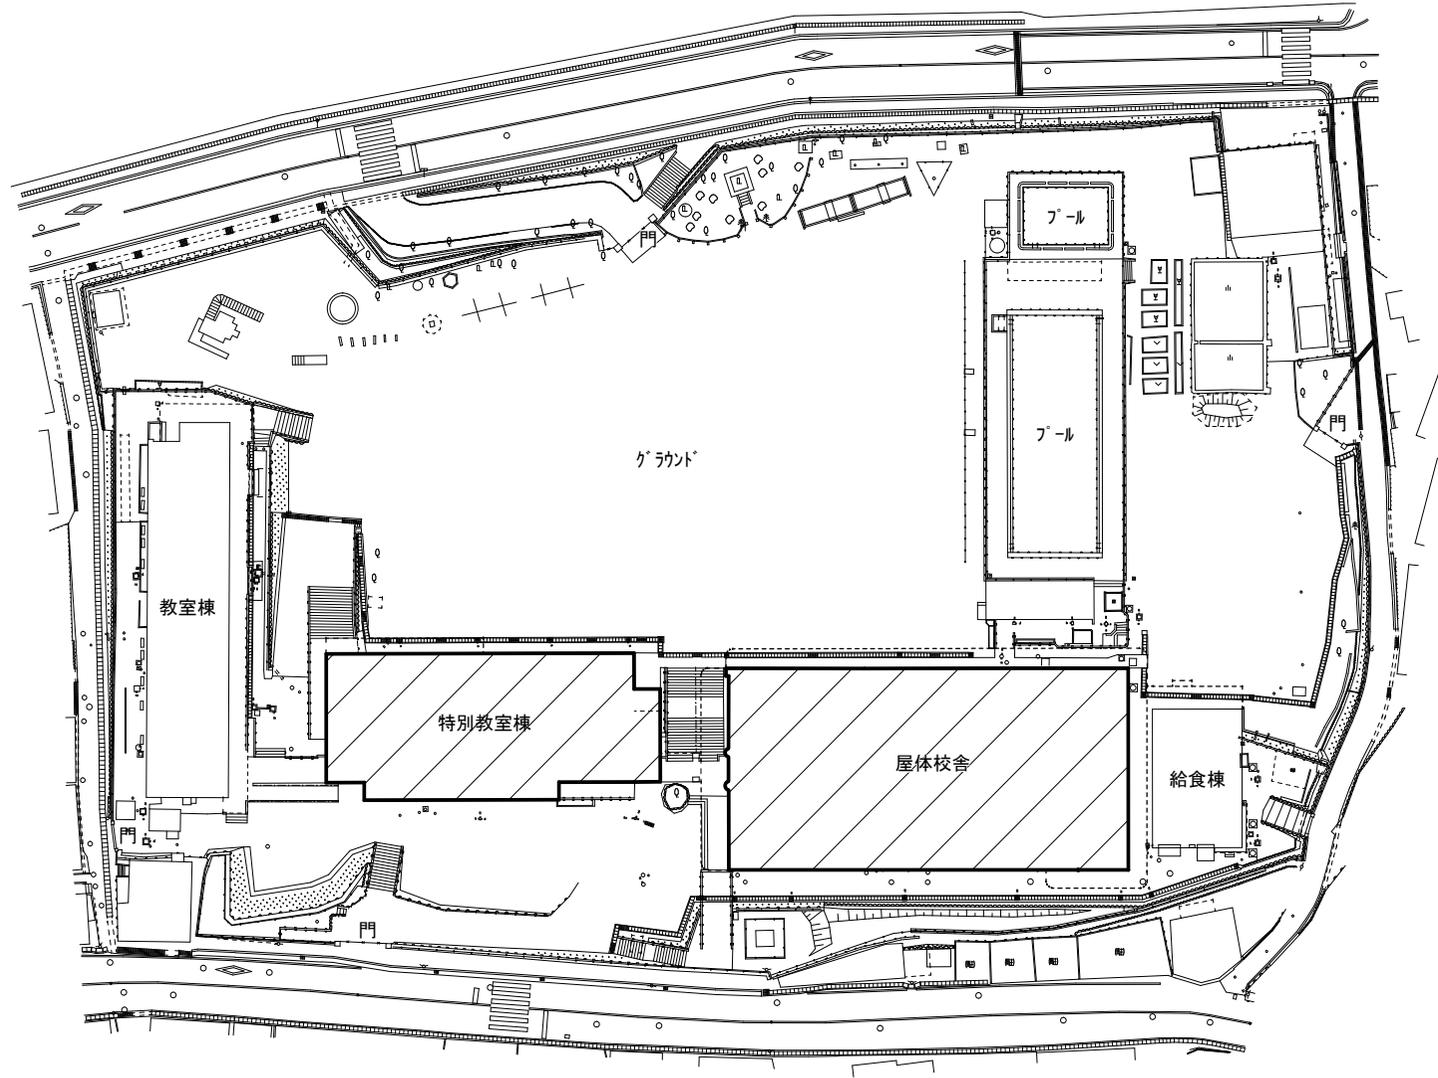


 改修建物

縮尺S=1/800


宮原小学校校舎改修工事 平面図

01 現況 B1階平面図(クラウトレベル)

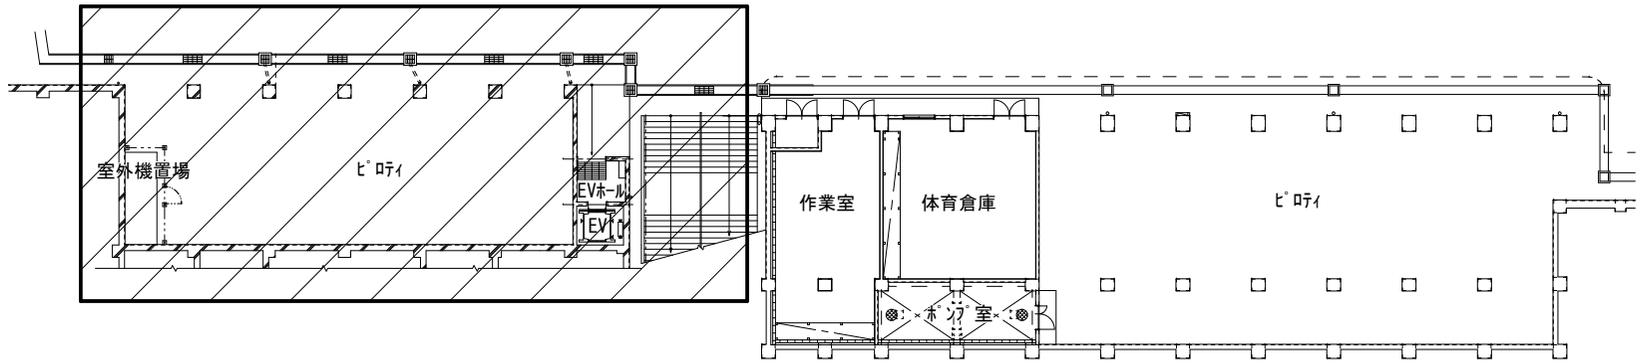

改修範囲


02 改修後 B1階平面図(クラウトレベル)

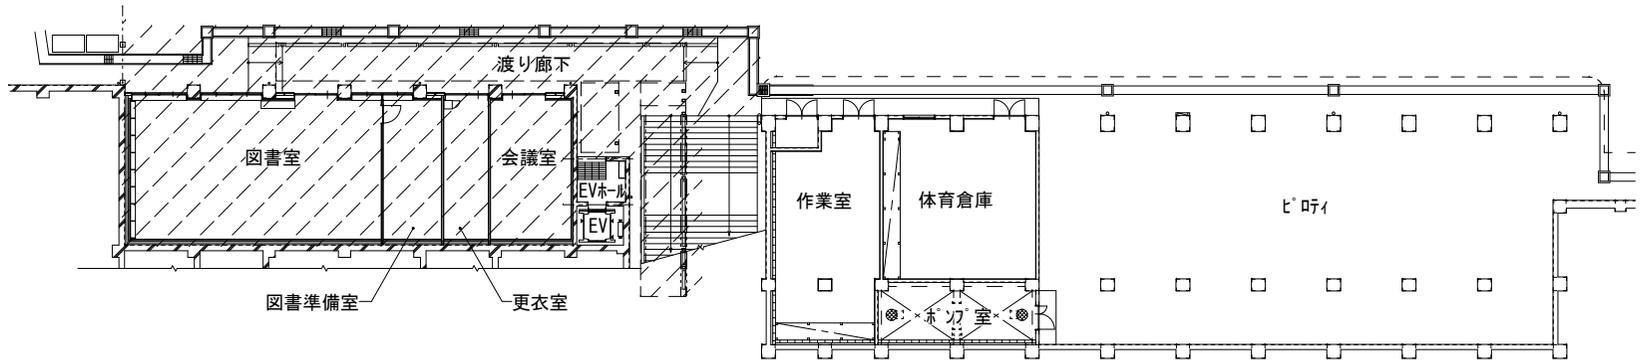

改修範囲

宮原小学校校舎改修工事 平面図

03 現況 1階平面図

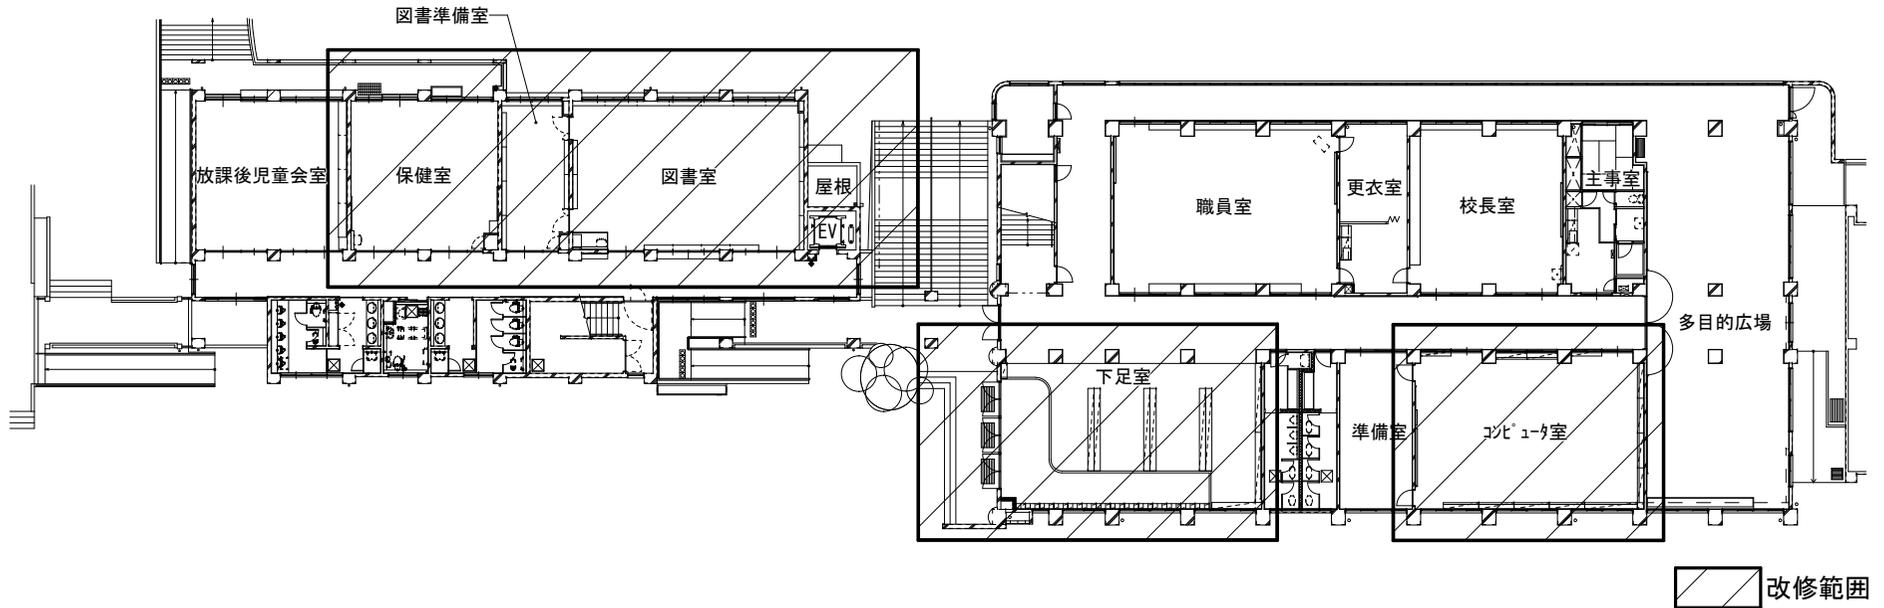

04 改修後 1階平面図

