


公共工事（教育部）の発注について（報告）


工 事 名	波多見小学校外壁及び屋上防水改修工事
工 事 場 所	呉市音戸町波多見9丁目11番1号
工 事 概 要	建築工事 一式 電気設備工事 一式 機械設備工事 一式
完 成 期 限	令和6年3月14日
予 定 価 格	112,802,800円
契 約 金 額	112,750,000円
契 約 の 相 手 方	呉市広文化町1番32号 株式会社 神垣組 代表取締役 神垣 良子
契 約 方 法	一般競争入札（事後審査方式）
契 約 年 月 日	令和5年8月17日
参 加 業 者 数	1者

波多見小学校外壁及び屋上防水改修工事 位置図

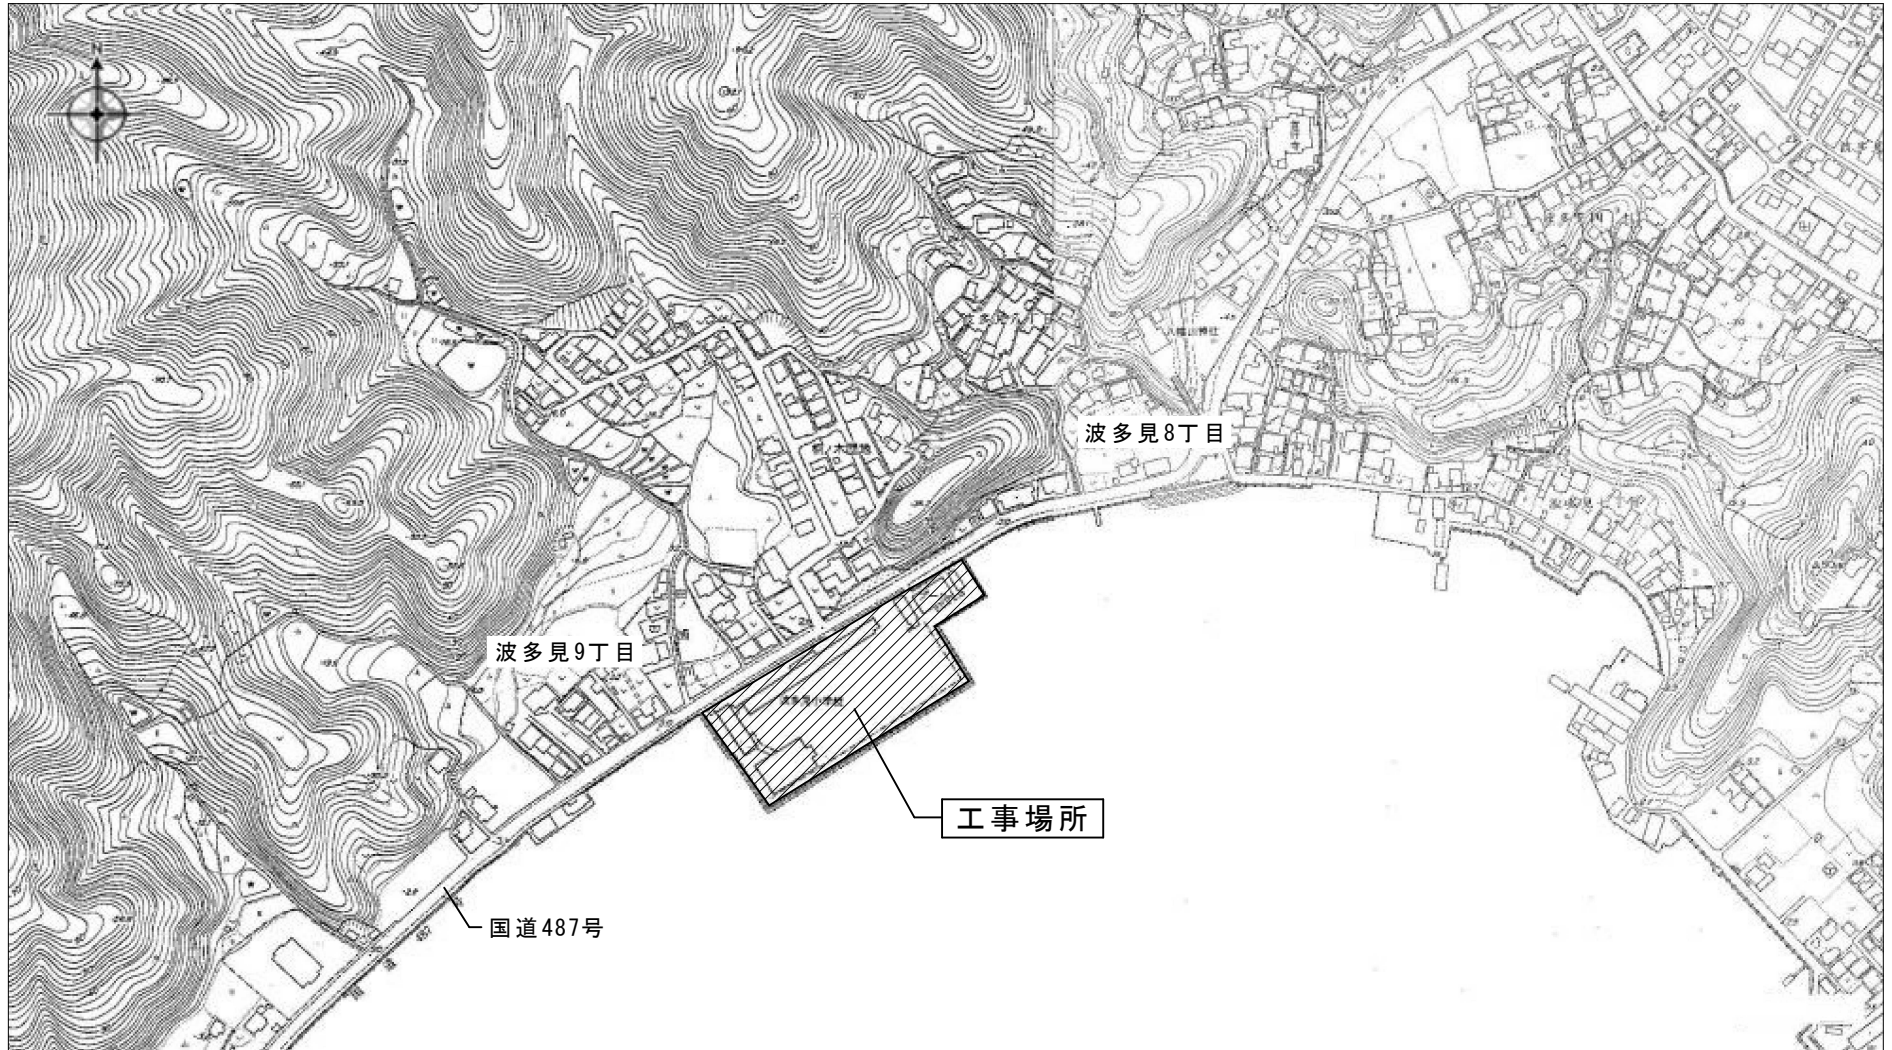


縮尺 S=1/5,000

波多見小学校外壁及び屋上防水改修工事 配置図

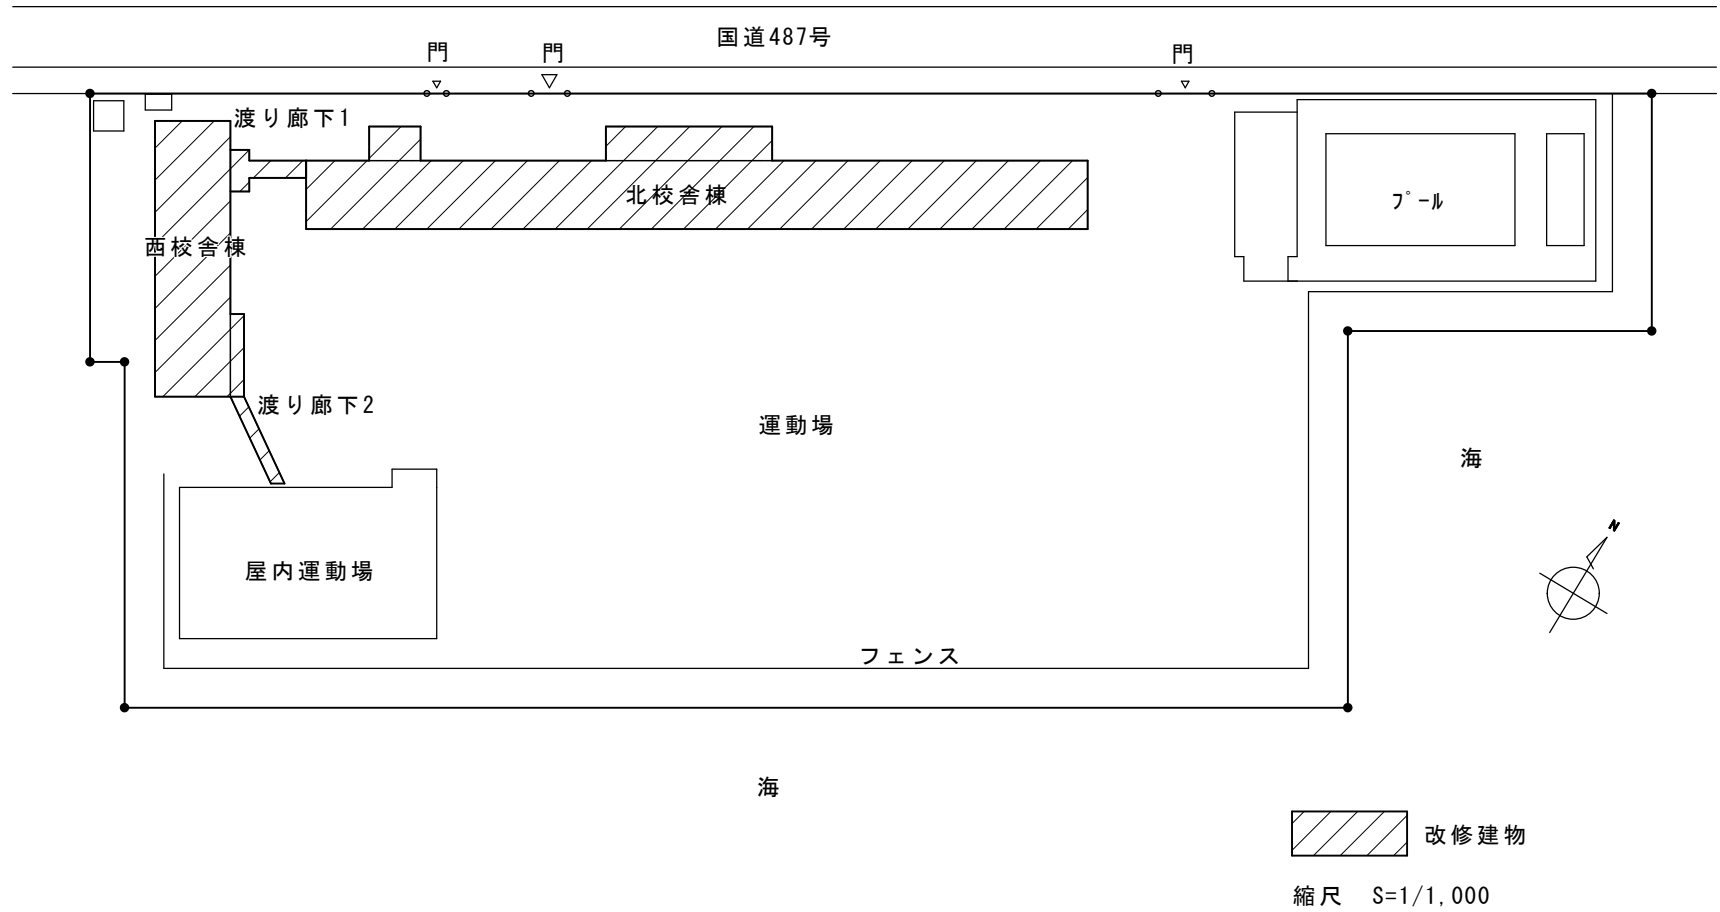


波多見小学校外壁及び屋上防水改修工事 屋上平面図

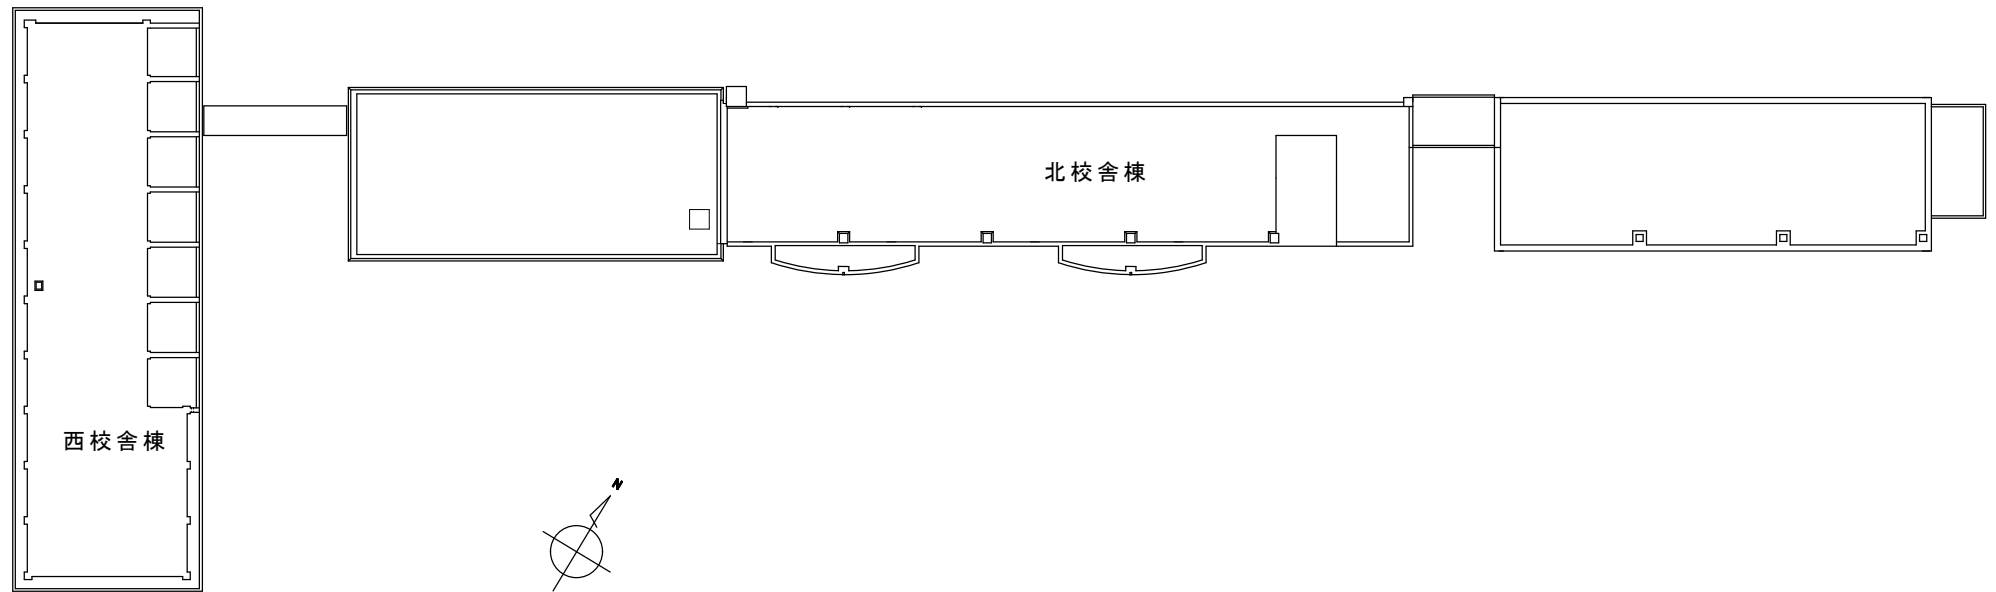


屋上防水改修範囲：西校舎棟及び北校舎棟の屋上全面
(シート防水改修)

縮尺 S=1/500


波多見小学校外壁及び屋上防水改修工事 西校舎棟立面図

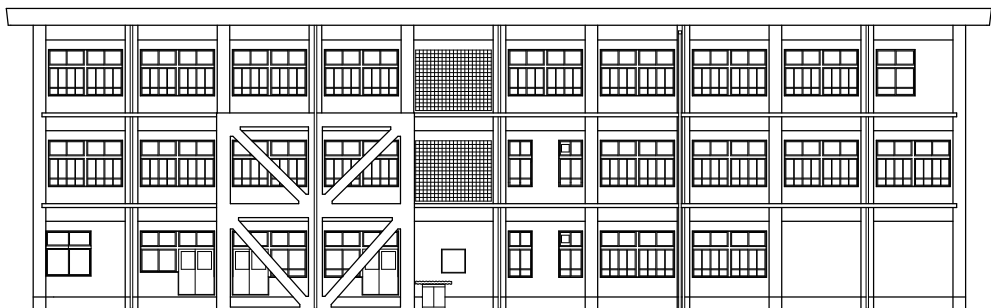


西側立面図

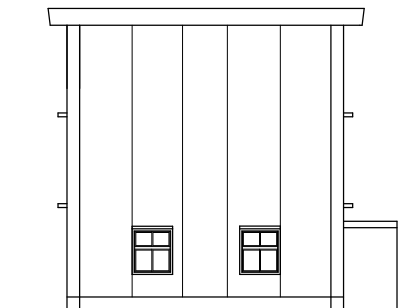

南側立面図

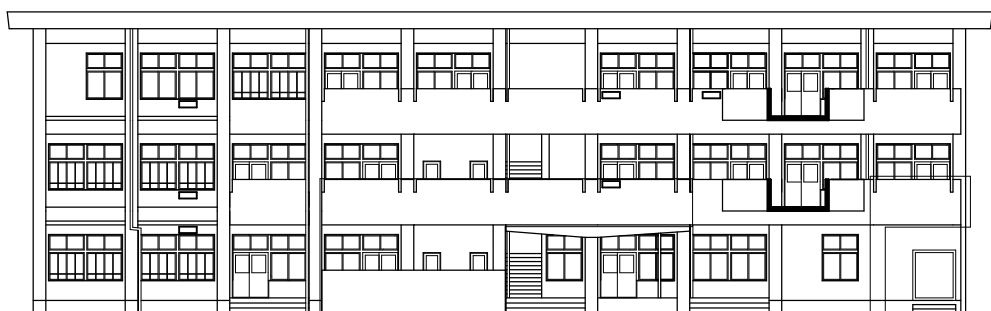

東側立面図

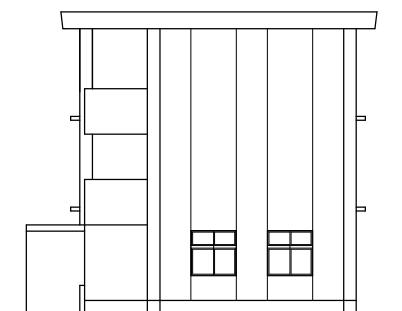

北側立面図

外壁改修範囲：壁面全面
縮尺 S=1/300


波多見小学校外壁及び屋上防水改修工事 北校舎棟立面図




北側立面図



南側立面図

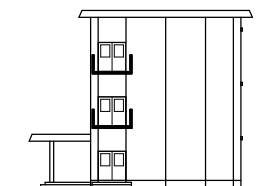

西側立面図

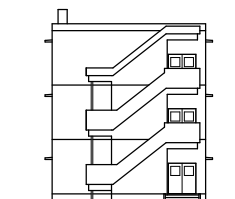

東側立面図

外壁改修範囲：壁面全面

縮尺 S=1/500