
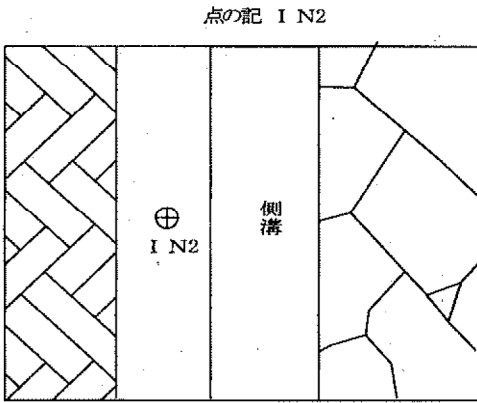
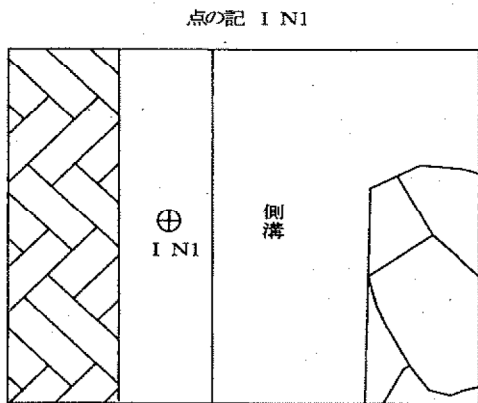



公用

登記年月日：平成28年1月26日

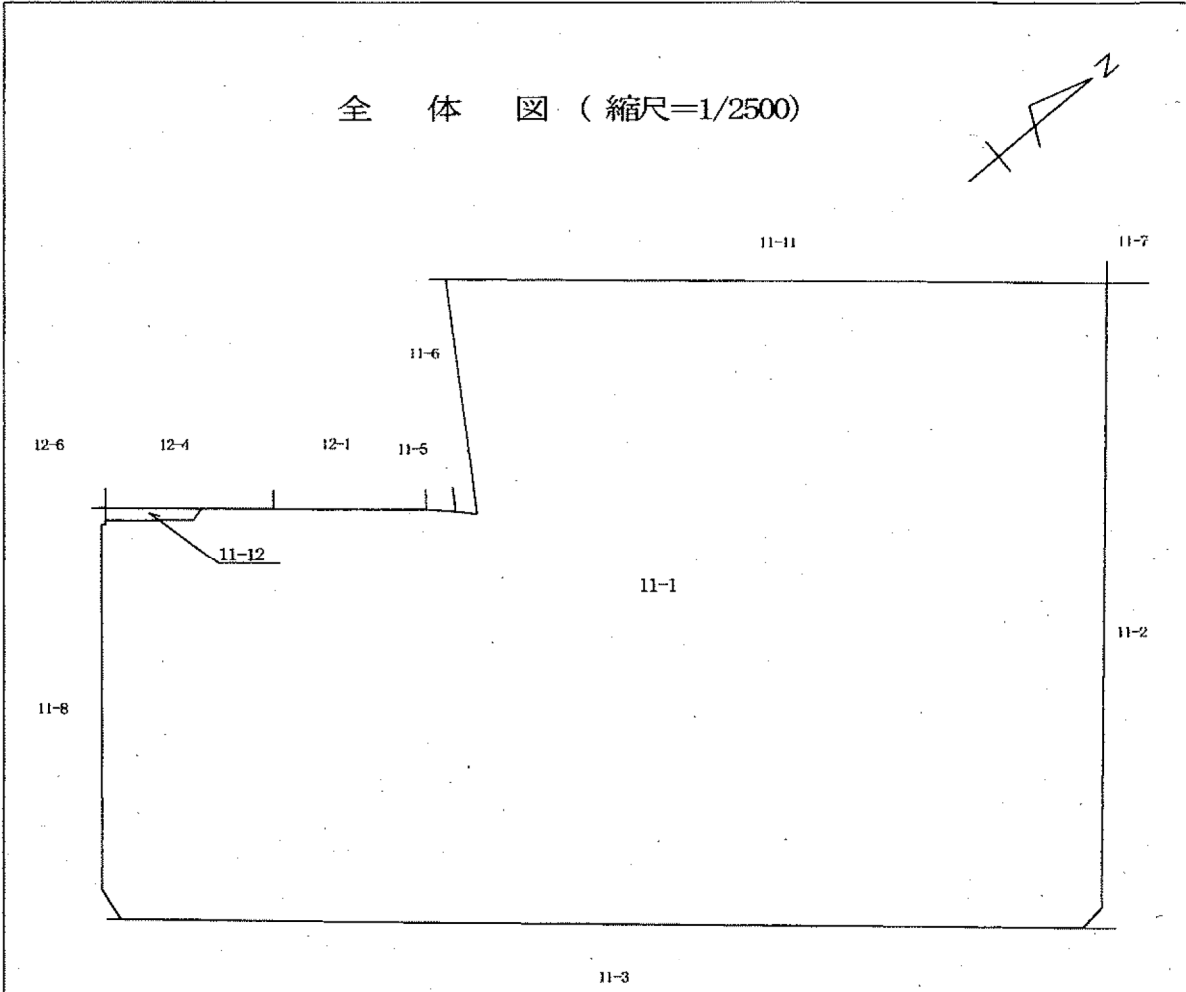

地番	11-12
土地の所在	呉市幸町

土地所在図
地積測量図

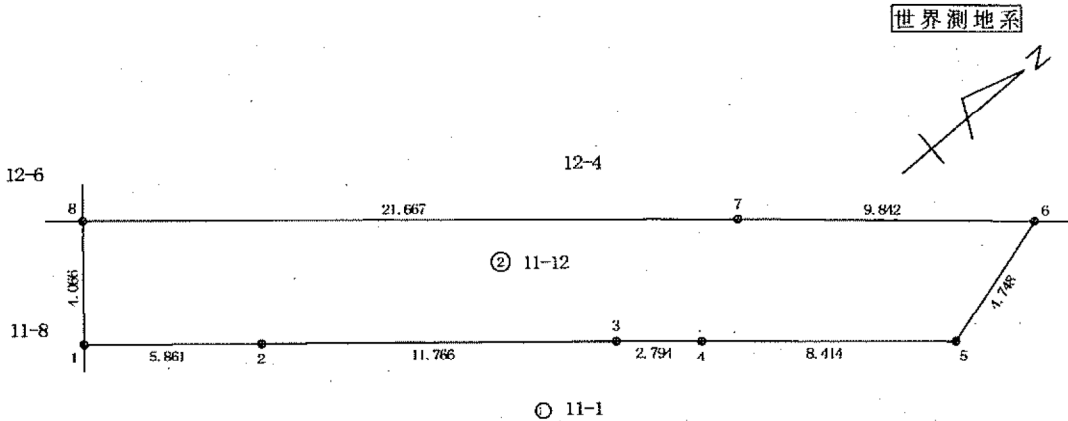

求積表

地番	① 11-12			
測点	標識	X	Y	辺長
1	新設金属板	-195421.791	36301.947	4.066
2	新設金属板	-195417.300	36305.713	5.861
3	新設金属板	-195408.264	36313.249	11.766
4	新設金属板	-195406.130	36315.052	2.794
5	新設金属板	-195390.699	36320.478	8.414
6	新設金属板	-195395.138	36319.160	4.748
7	新設金属板	-195402.603	36312.746	9.842
8	新設金属板	-195419.198	36298.815	21.667
倍面積		-243.409423		
面積		121.7047115		
地積		121.70	m ²	
坪		36.81		


地番	① 11-1		
	公簿	62382.14	m ²
	合計	121.7047115	
	面積	62260.4352885	
	地積	62260.43	m ²

測量基準点座標一覧表


点名	X座標	Y座標	備考
2A797	-195480.824	36342.551	補助点
2A796	-195444.244	36298.950	補助点
1017A	-195345.942	36219.570	街区三角点
2C361	-195308.523	36281.673	補助点
T1	-195420.887	36300.106	新設点
T2	-195414.088	36292.552	新設点
T3	-195353.434	36213.306	新設点
T4	-195397.495	36318.491	新設点
IN1	-195426.314	36306.017	引照点
IN2	-195435.584	36317.075	引照点

測量年月日	平成27年11月27日
座標系	世界測地系 第三系

縮尺 1/250

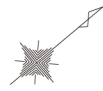

S=1:250

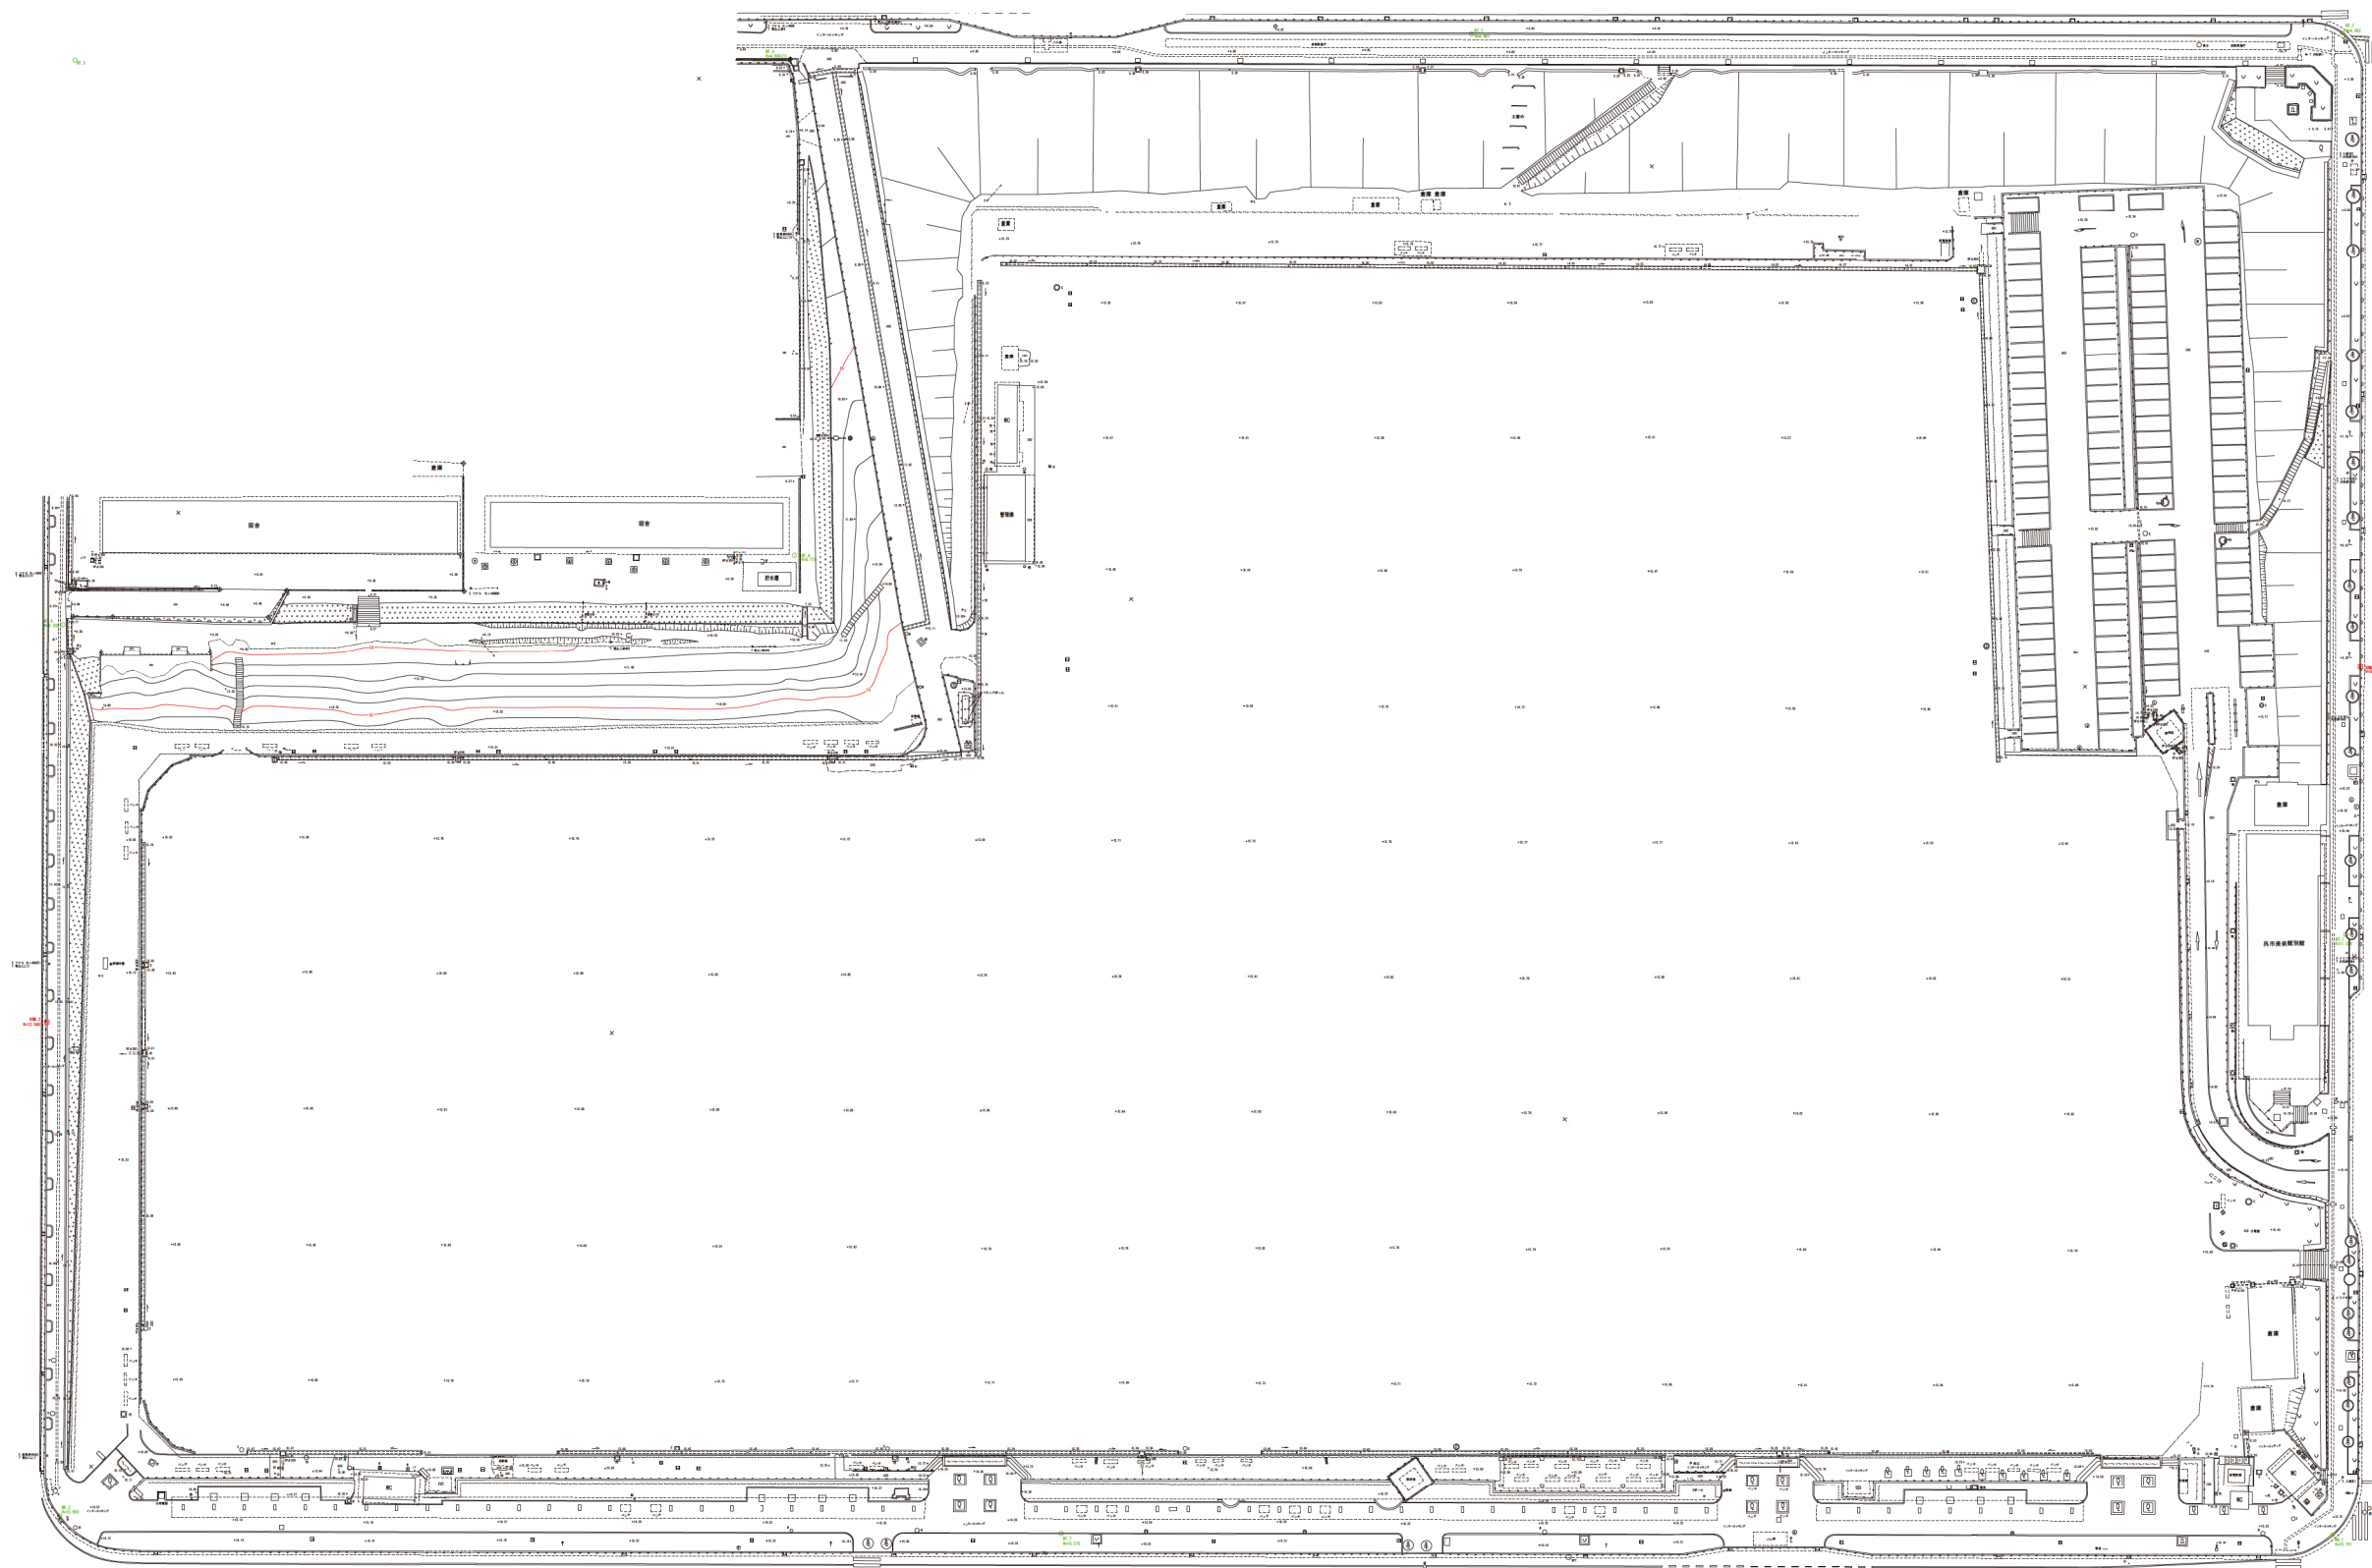

工事名	高野山地区公園整備及び周辺地区開発事業
図面名	平面図
作成者	中野 正樹
縮尺	1:250 図面番号 1 / 1
事務所名	高野