


議第69号 契約の締結について

工 事 概 要 等


工 事 名	旧庁舎解体撤去及び雨水貯留施設整備工事
工 事 場 所	呉市中央4丁目地内
工 事 概 要	<p>旧庁舎解体撤去工</p> <p>旧庁舎解体撤去工 (延べ面積) 10,920.06㎡ (構造・階数) 旧庁舎棟：鉄骨鉄筋コンクリート造 地下1階 地上8階建て 旧議会棟：鉄筋コンクリート造 地下1階 地上5階建て</p> <p>その他 高圧受変電設備移設工事 駐車場管制設備移設工事 駐車場進入路切下げ工事</p>
	<p>雨水貯留施設整備工</p> <p>雨水貯留槽整備工 (貯留容量) 約5,300㎡ (構造) 鉄筋コンクリート造 場内管路工事 雨水管路工 雨水管路布設工事 (内径700mm, 延長115m) マンホール設置工事</p>
完 成 期 限	平成30年4月30日
予 定 価 格	847,508,400円
契 約 金 額	777,043,800円
開 札 年 月 日	平成28年5月19日
参 加 業 者 数	4者

解体撤去工事 平面図 (縮尺1/1000)

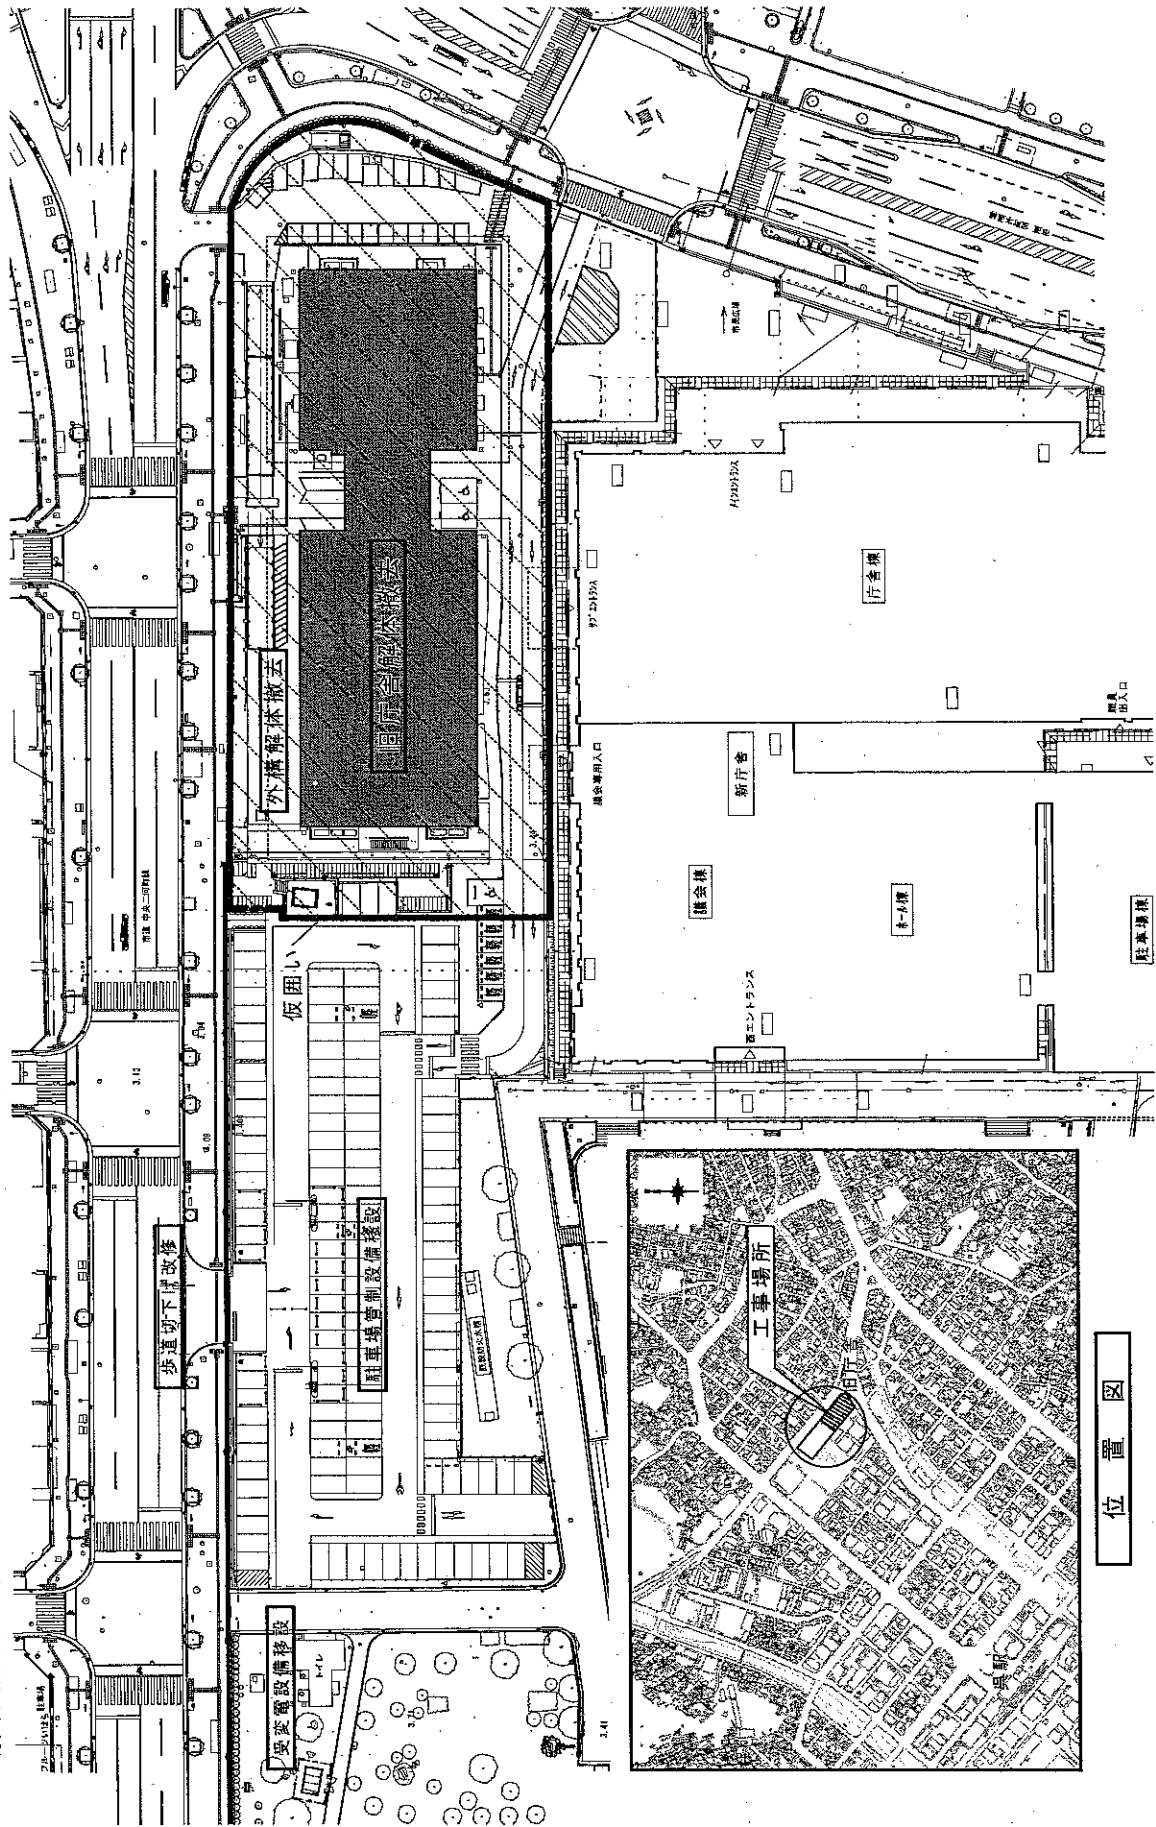

雨水貯留施設整備工事

平面図 (縮尺1/1,000)

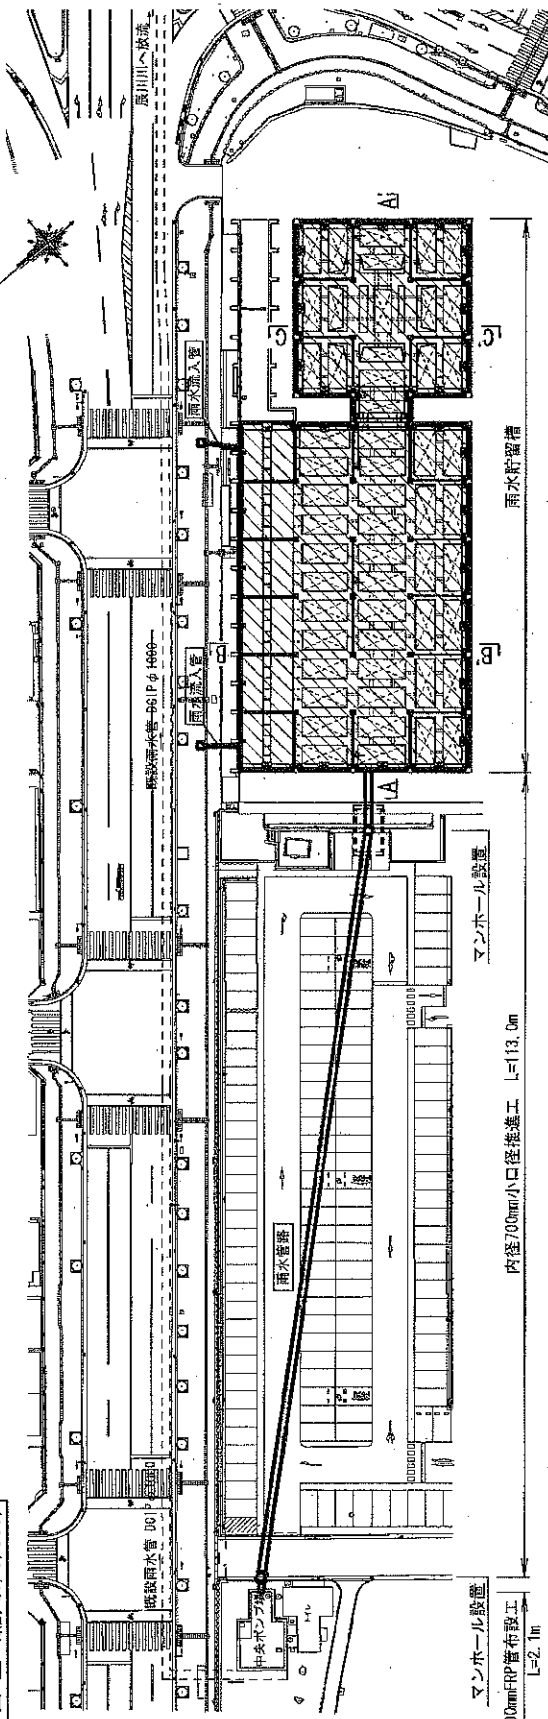

貯留槽断面図 (縮尺1/400)

