

吳市教育委員会議題
(令和5年8月25日定例会)

吳市教育委員会

令和5年8月25日


呉市教育委員会定例会日程

- 1 会期決定について
- 2 前回会議の報告
- 3 報告第24号 公共工事（教育部）の発注について（宮原小学校校舎改修工事）
- 4 報告第25号 公共工事（教育部）の発注について（波多見小学校外壁及び屋上防水改修工事）
- 5 教議第38号 令和6年度教職員人事異動に係る呉市教育委員会の方針について
- 6 教議第39号 臨時代理の承認について（契約の締結）
- 7 教議第40号 「教育委員会事務点検・評価報告書（令和4年度事務事業対象）」について

公共工事（教育部）の発注について（報告）


工 事 名	宮原小学校校舎改修工事
工 事 場 所	呉市宮原4丁目8番1号
工 事 概 要	建築工事 一式 屋体校舎昇降所増築・改修工事 特別教室棟改修工事 渡り廊下・階段上屋増築工事 外構改修工事
完 成 期 限	令和6年3月14日
予 定 価 格	127,730,900円
契 約 金 額	127,050,000円
契 約 の 相 手 方	呉市川尻町西1丁目2番42号 中原建設 株式会社 代表取締役 中原 佑介
契 約 方 法	一般競争入札（事後審査方式）
契 約 年 月 日	令和5年7月20日
参 加 業 者 数	1者

宮原小学校校舎改修工事 位置図

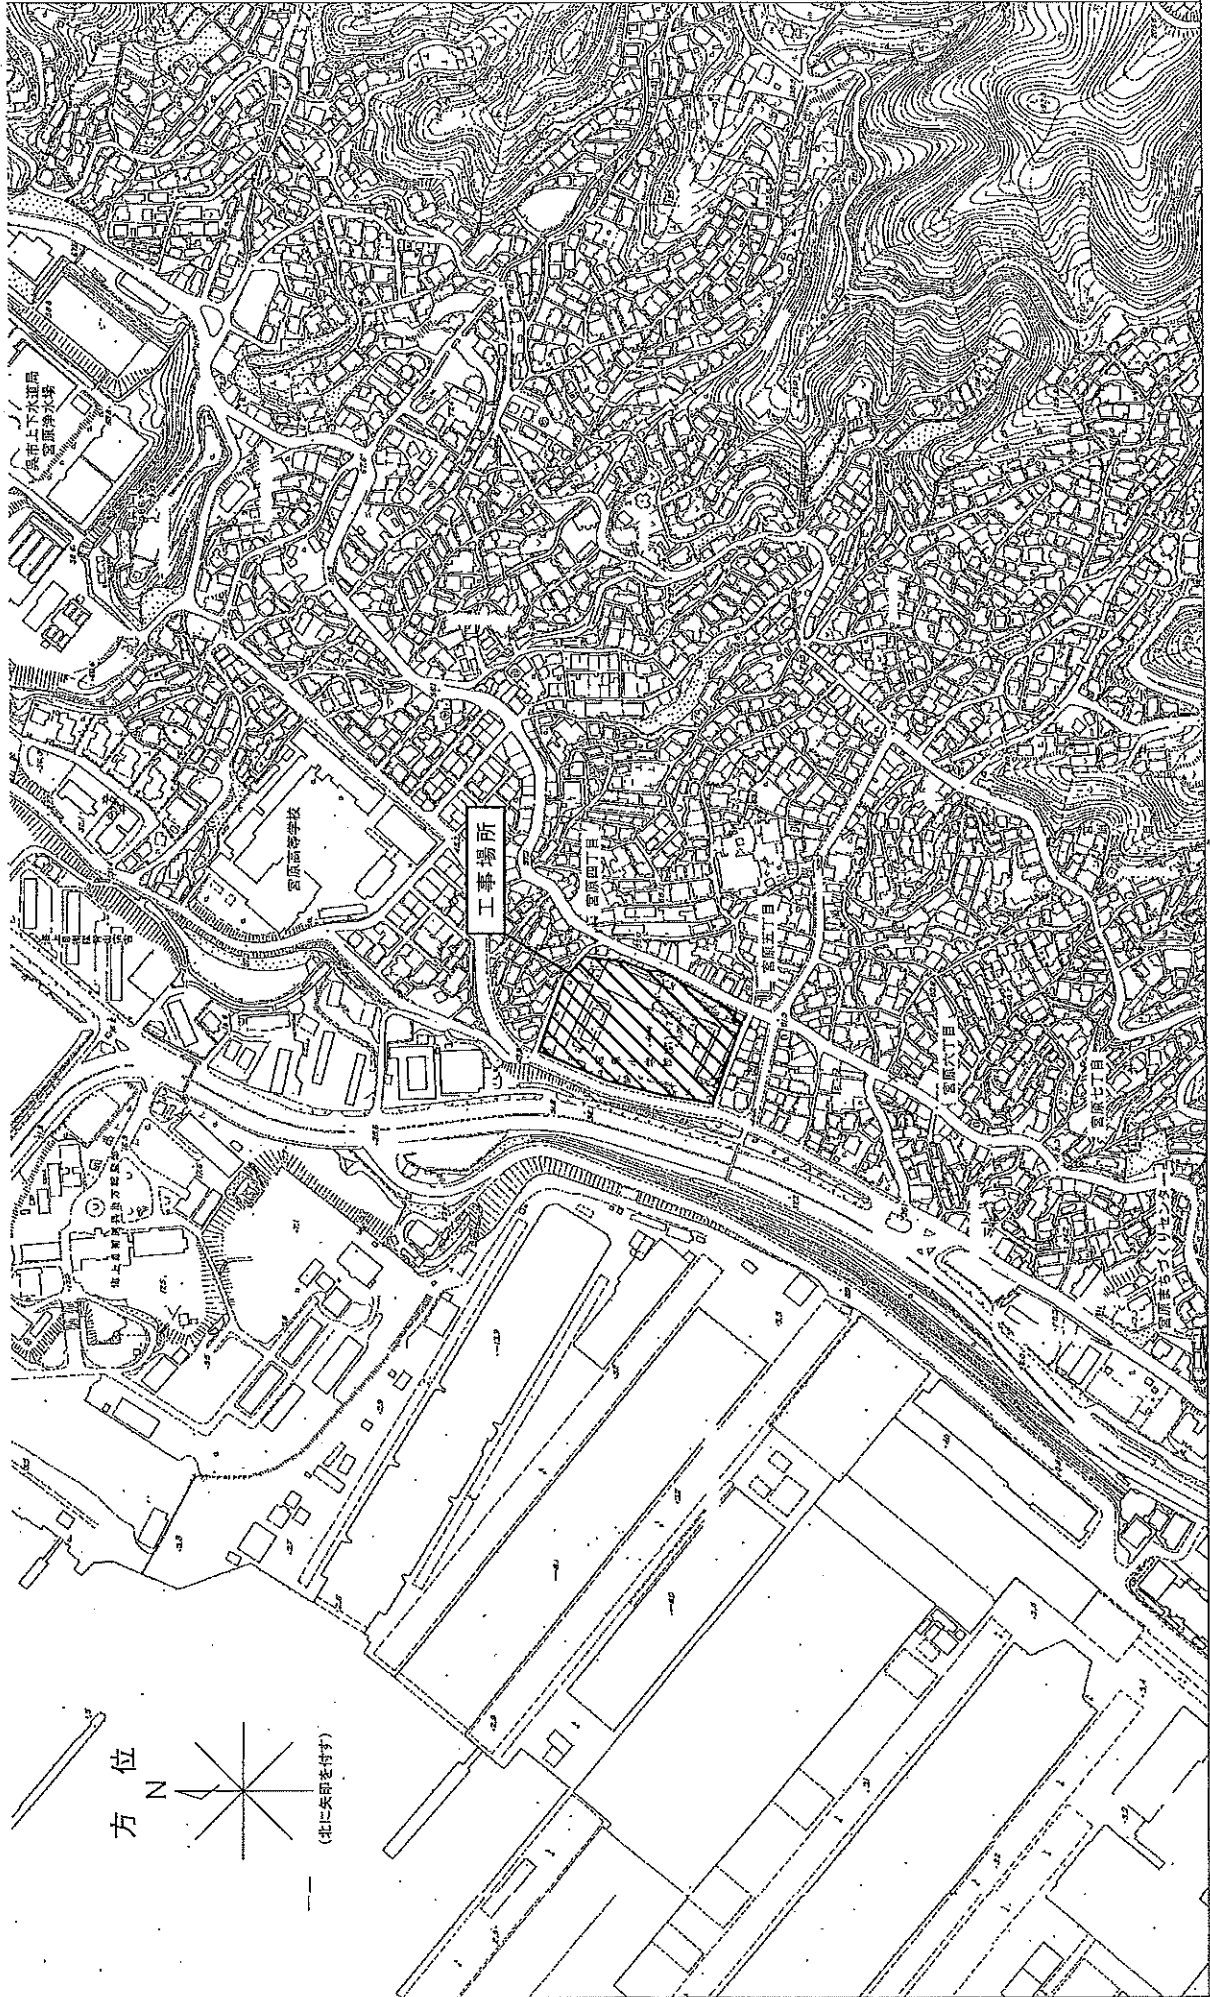

縮尺S=1/5,000

宮原小学校校舎改修工事 配置図

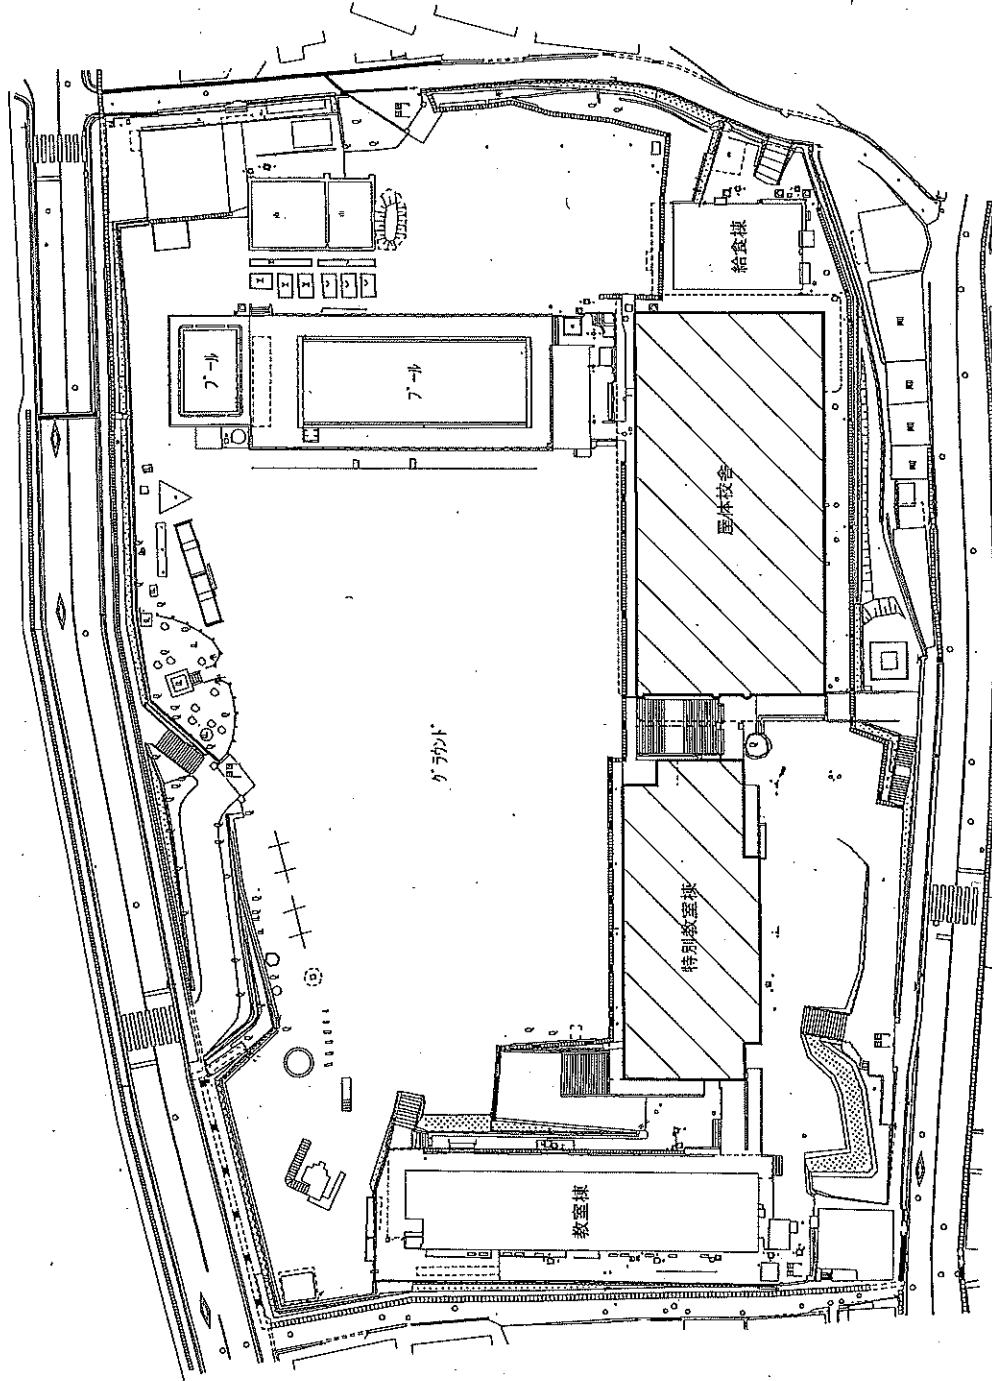


改修建物


縮尺S=1/800

宮原小学校校舎改修工事 平面図

0.1 現況 B1階平面図(7'500×14'000)

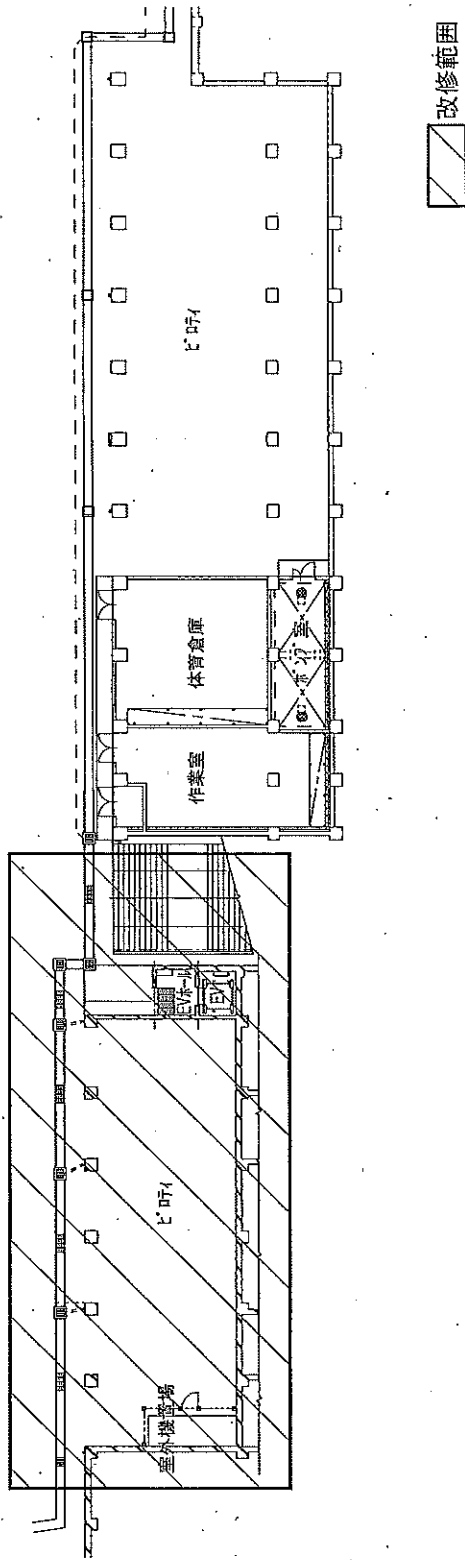


0.2 改修後 B1階平面図(7'500×14'000)

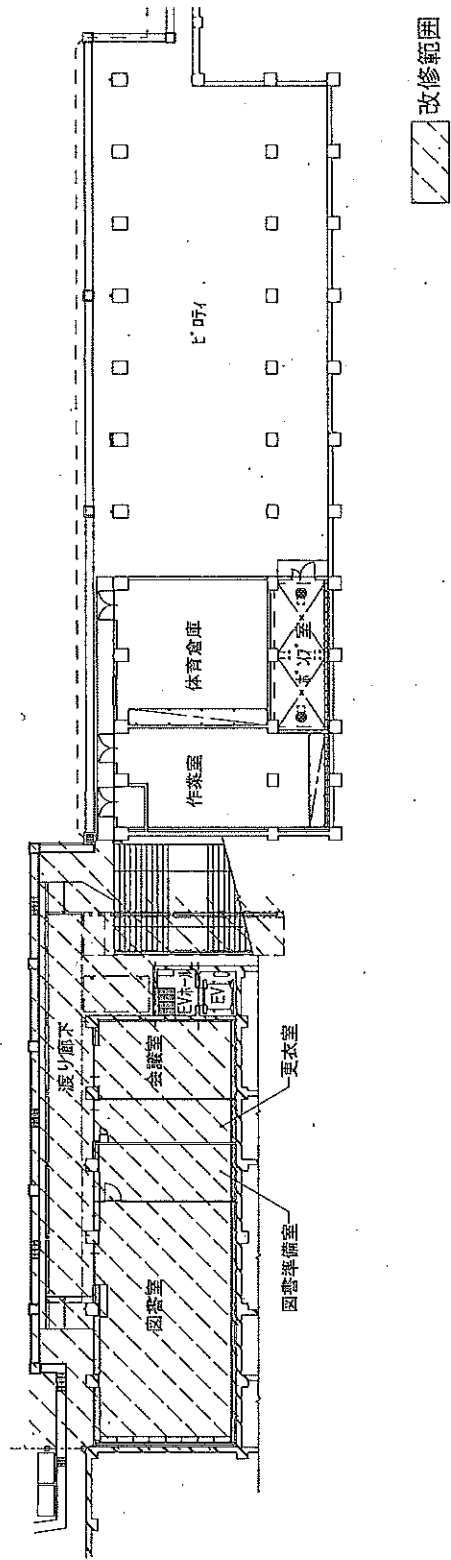


宮原小学校校舎改修工事 平面図

0.3 現況 1階平面図

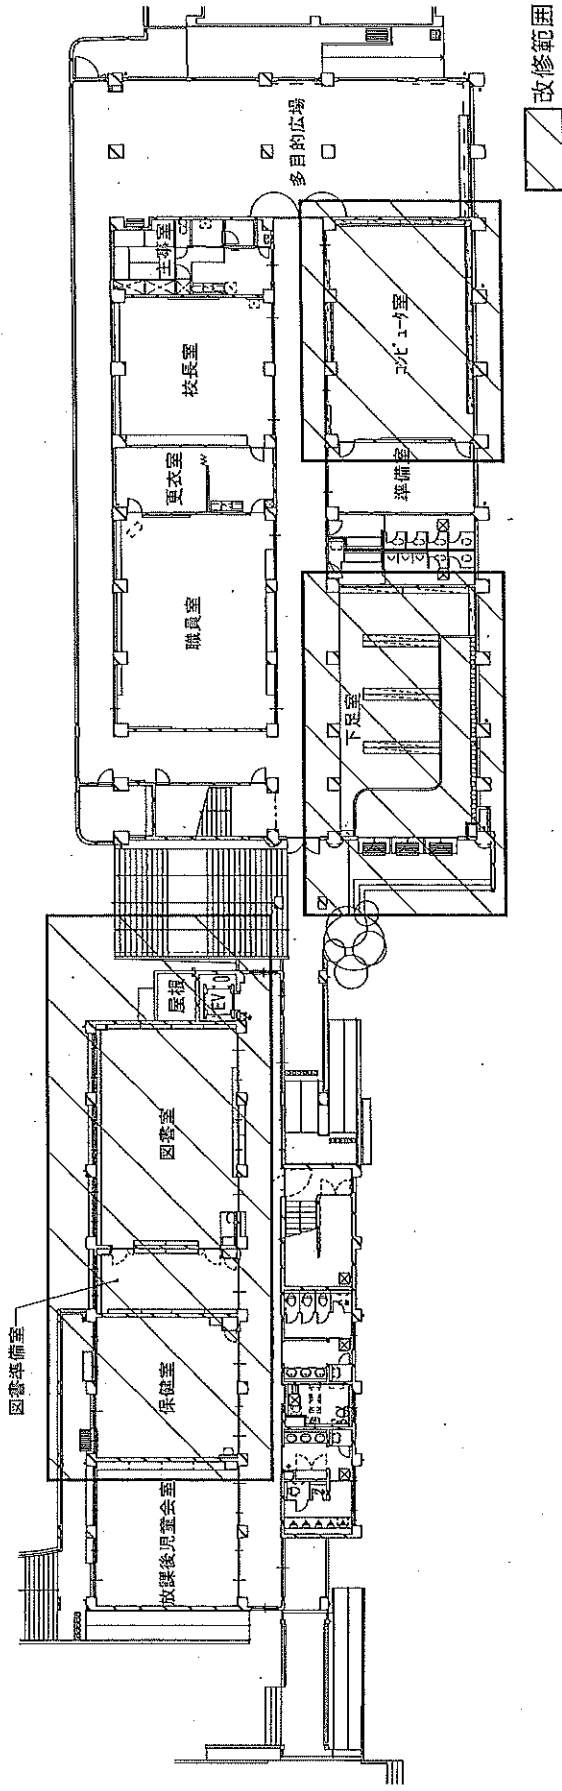

0.4 改修後 1階平面図

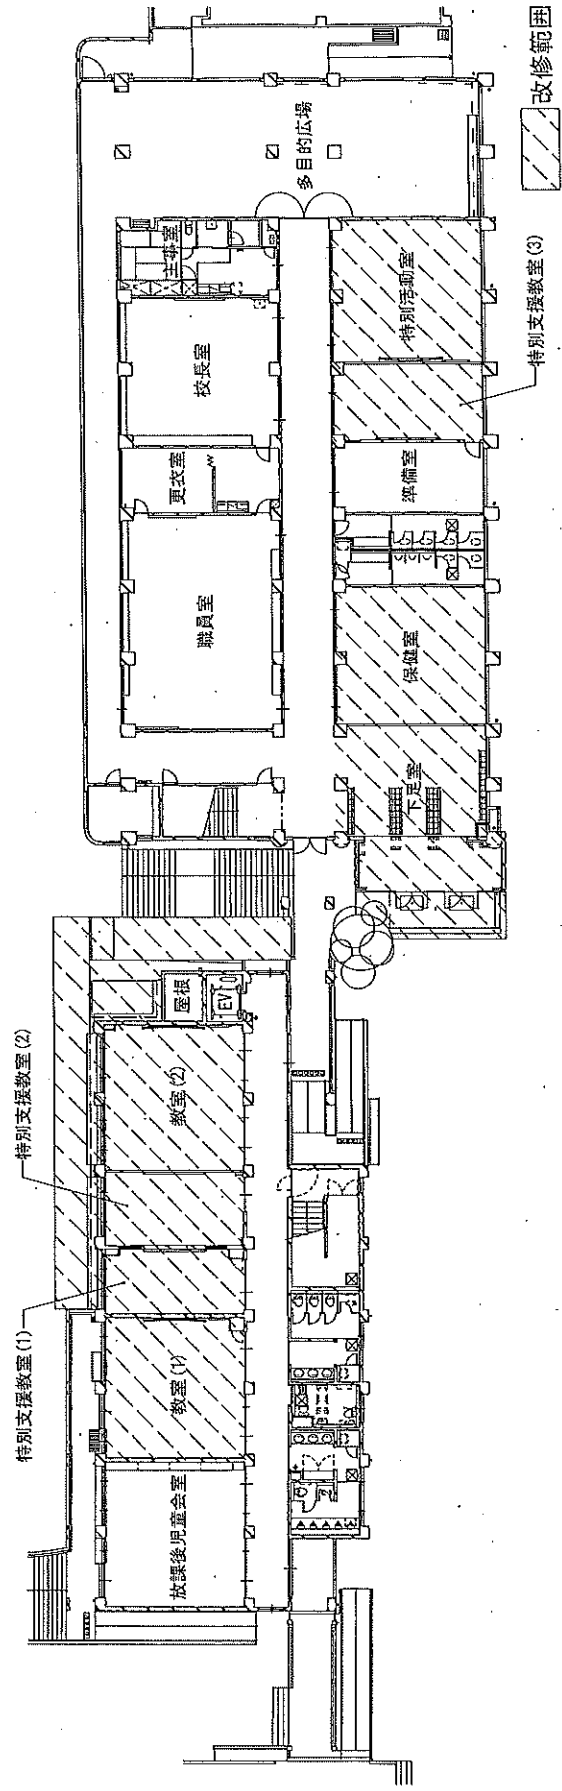


縮尺S=1/400

公共工事（教育部）の発注について（報告）

学 校 施 設 課


工 事 名	波多見小学校外壁及び屋上防水改修工事
工 事 場 所	呉市音戸町波多見9丁目11番1号
工 事 概 要	建築工事 一式 電気設備工事 一式 機械設備工事 一式
完 成 期 限	令和6年3月14日
予 定 価 格	112,802,800円
契 約 金 額	112,750,000円
契 約 の 相 手 方	呉市広文化町1番32号 株式会社 神垣組 代表取締役 神垣 良子
契 約 方 法	一般競争入札（事後審査方式）
契 約 年 月 日	令和5年8月17日
参 加 業 者 数	1者

波多見小学校外壁及び屋上防水改修工事 位置図

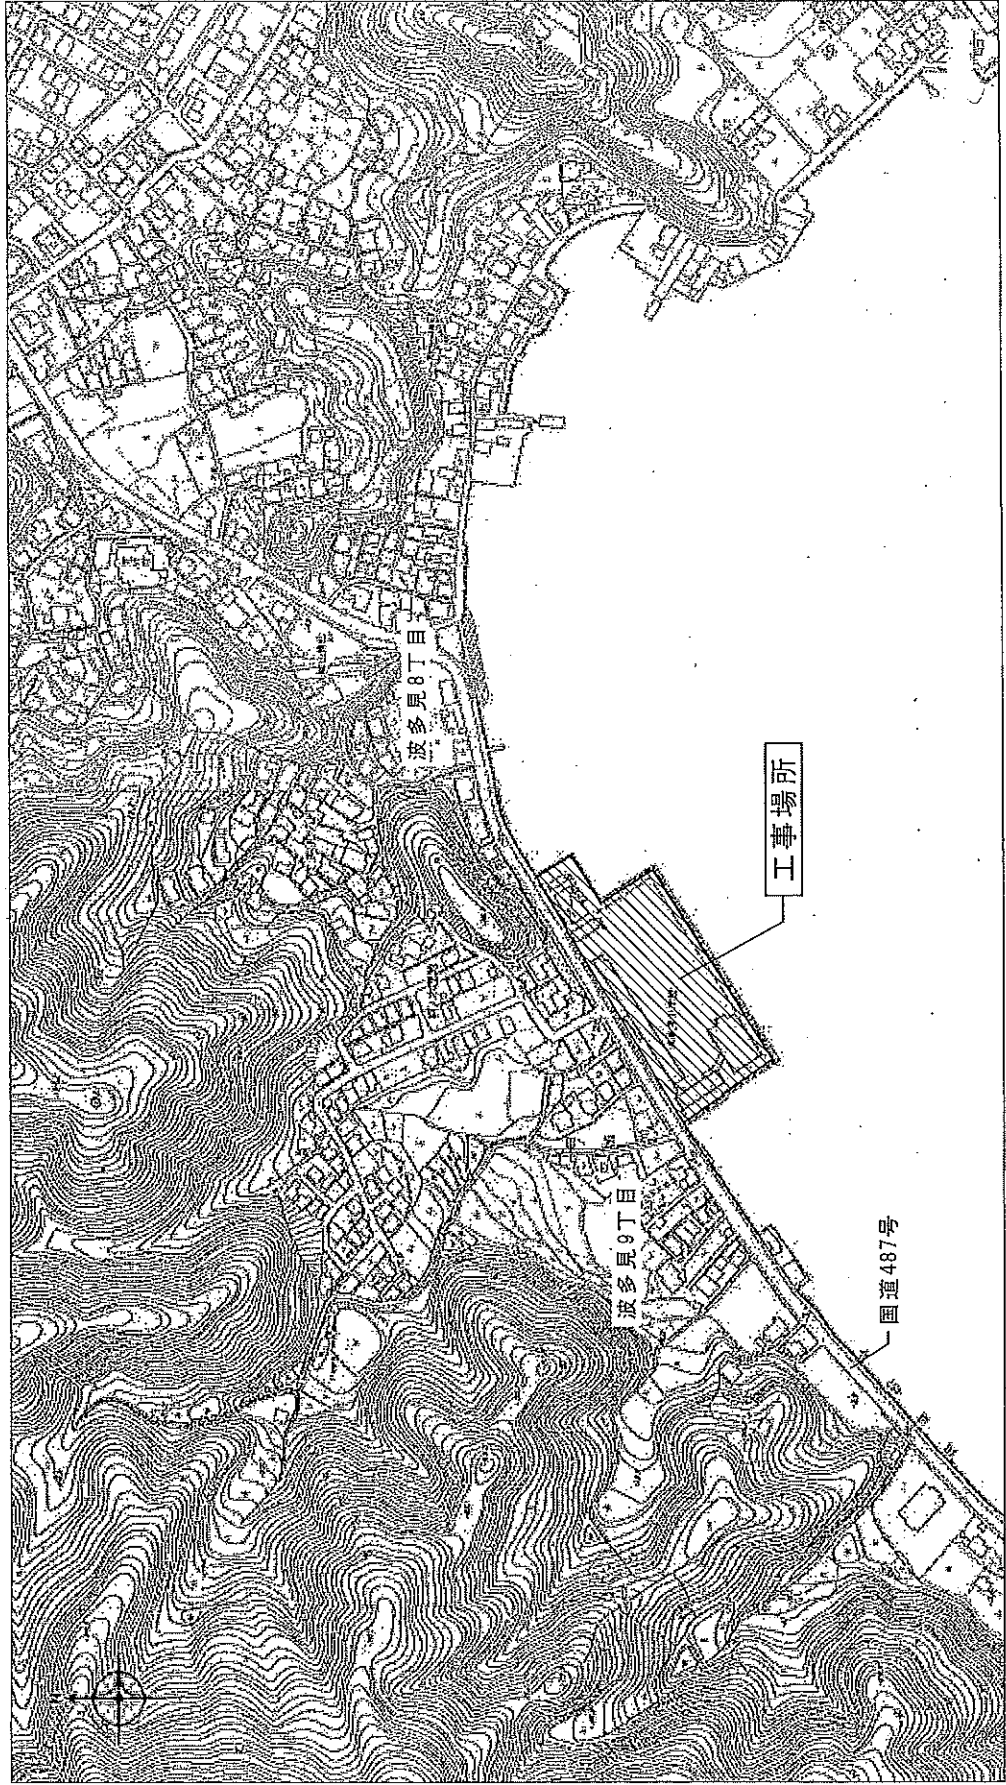


縮尺 S=1/5,000

波多見小学校外壁及び屋上防水改修工事 配置図

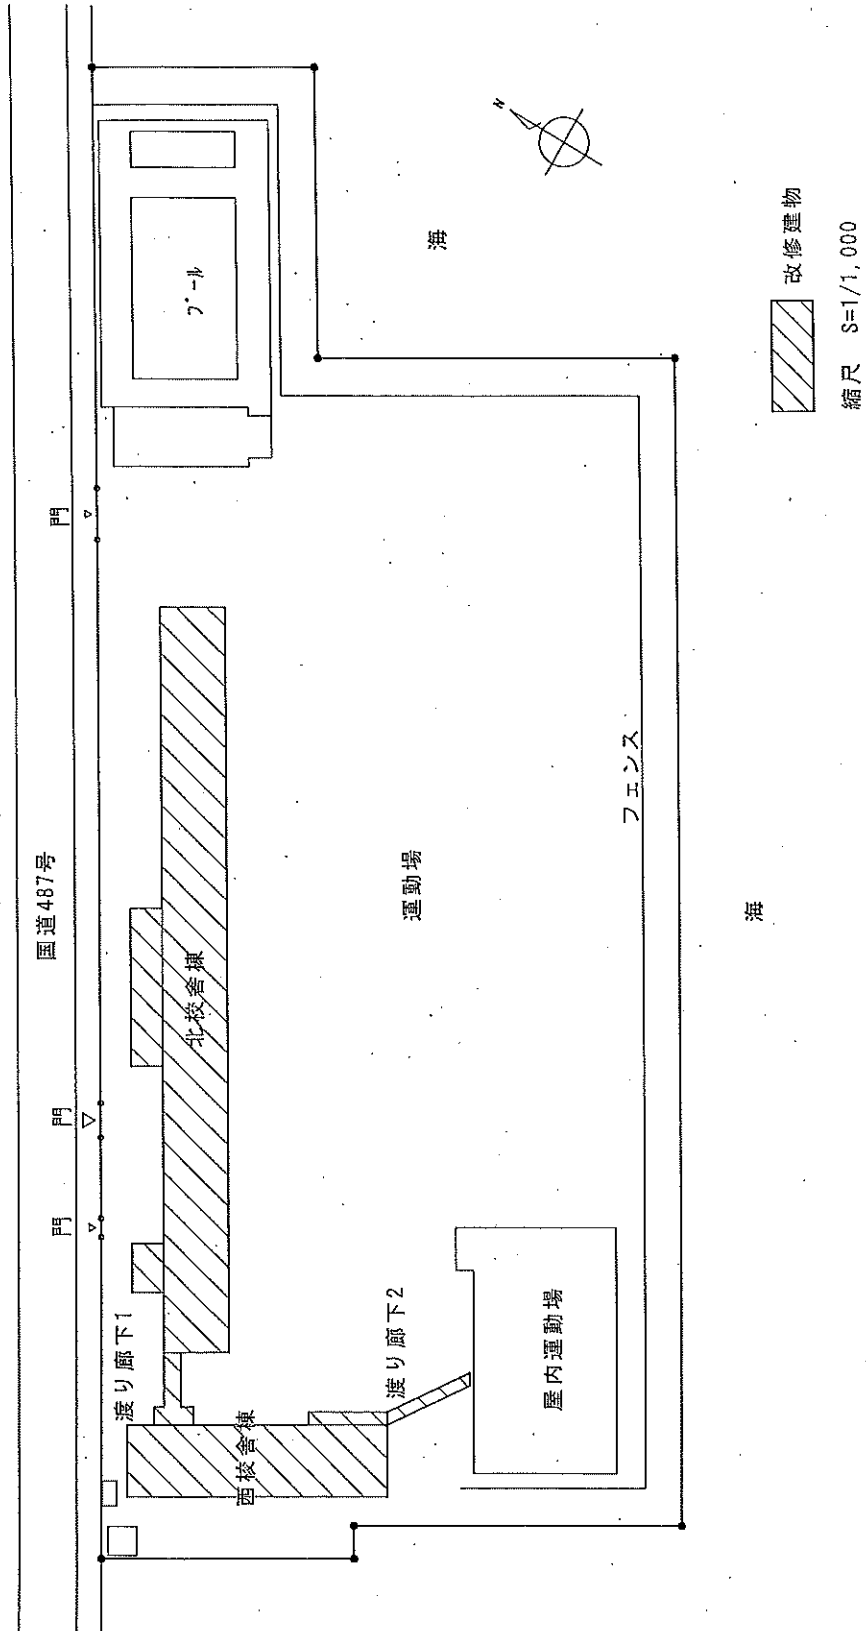


波多見小学校外壁及び屋上防水改修工事 屋上平面図

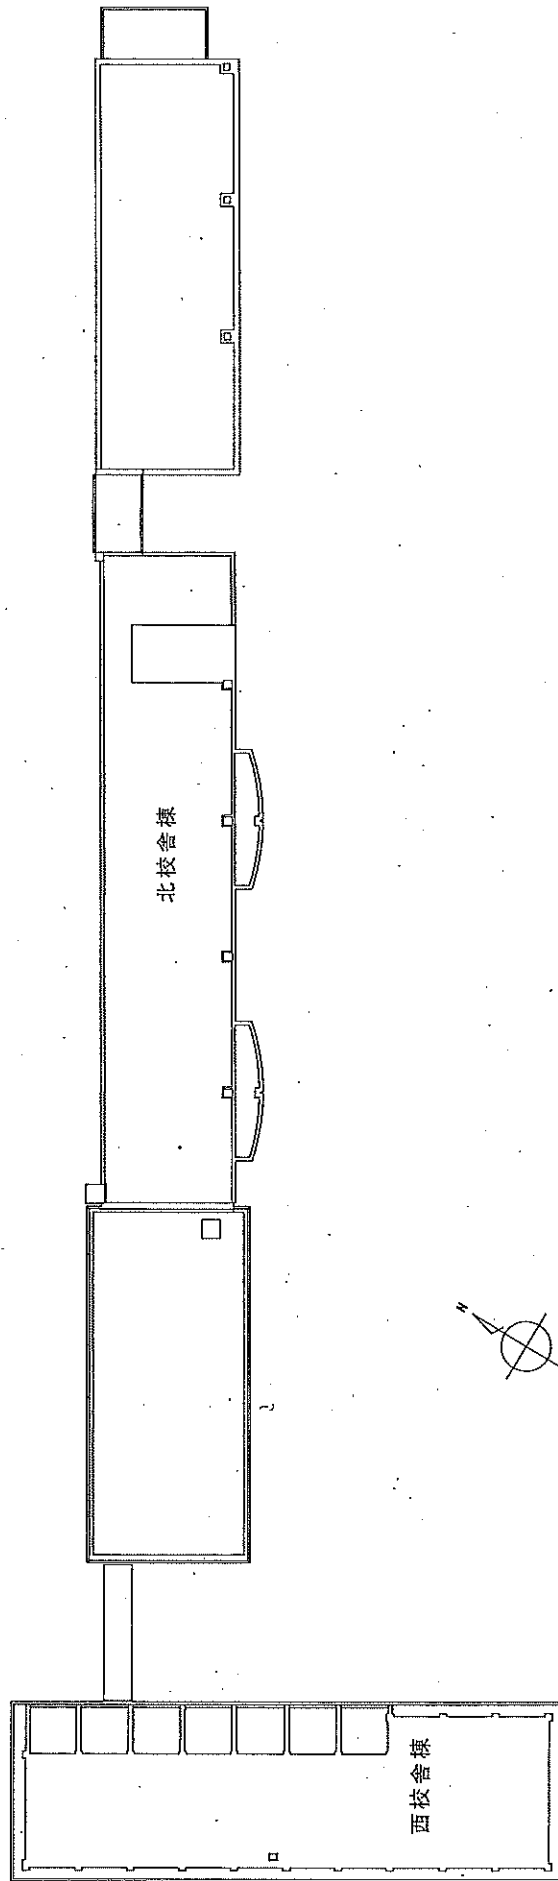


屋上防水改修範囲：西校舎棟及び北校舎棟の屋上全面
(シート防水改修)

縮尺 1/500


波多見小学校外壁及び屋上防水改修工事 西校舎棟立面図

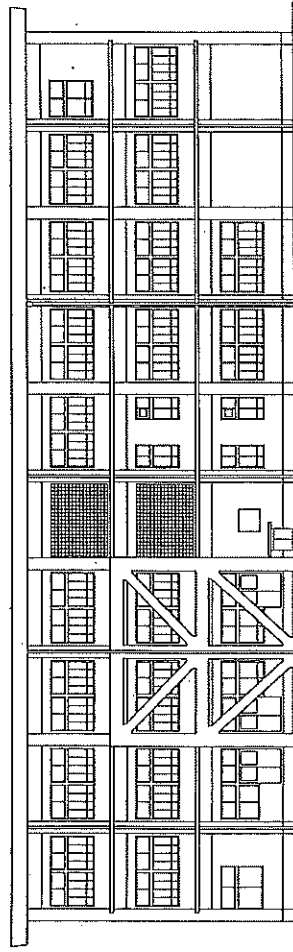


西側立面図

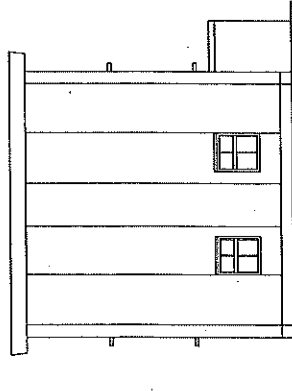

南側立面図

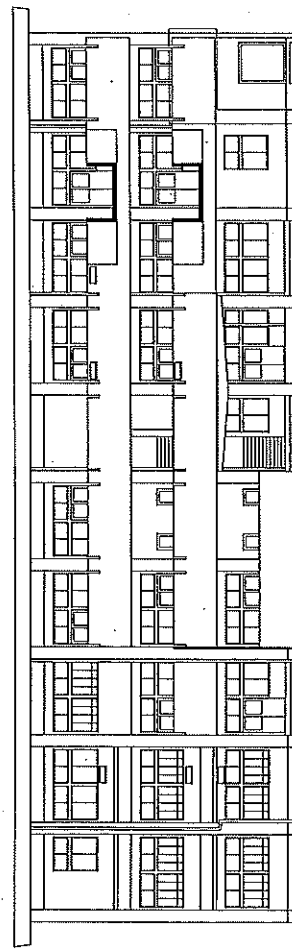


東側立面図

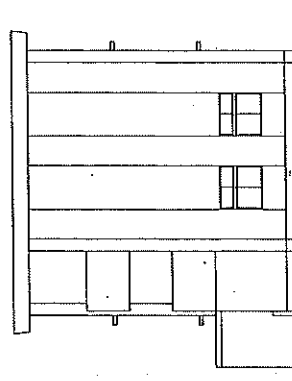


北側立面図

外壁改修範囲：壁面全面
縮尺 S=1/300


波多見小学校外壁及び屋上防水改修工事 北校舎棟立面図

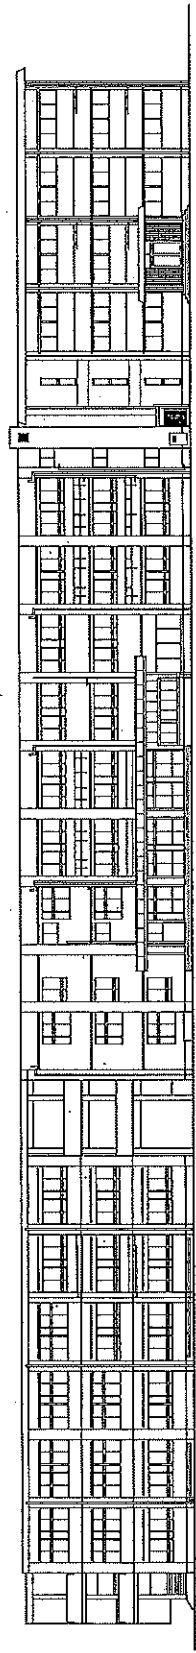


北側立面図

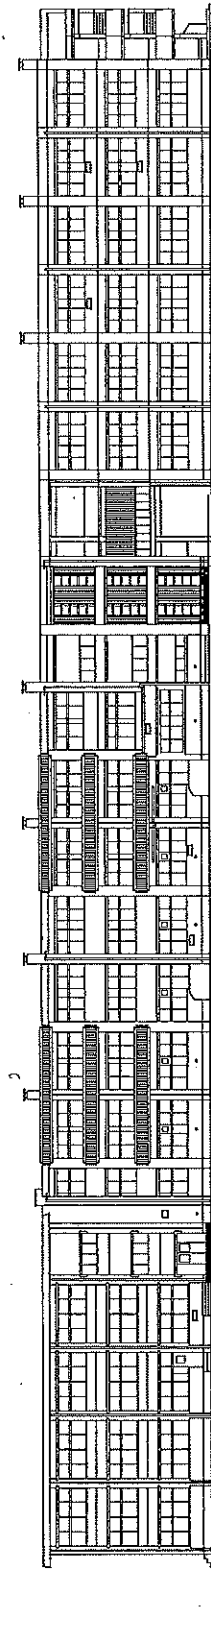

南側立面図

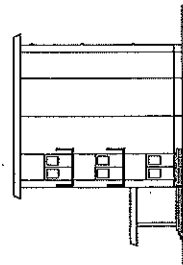

西側立面図

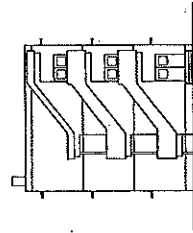

東側立面図

外壁改修範囲：壁面全面
縮尺 1/500

令和6年度教職員人事異動に係る呉市教育委員会の方針について

令和6年度教職員人事異動に係る呉市教育委員会の方針

教職員の職能成長を図るなど人材育成を積極的に推進するとともに、それぞれが意欲を持ち特性や能力を十分に発揮し、組織として機能する学校づくりに向け、計画的に適材を適所に配置することにより、人事の刷新を図る。

- 1 学校相互間において、教職員組織の適正化を図るとともに、行政機関及び学校種別間においても、適正な配置換を行う。
- 2 同一校又は同一地域に相当期間にわたって在職する者については、積極的に配置換を行う。ただし、特別な理由がある場合はこの限りではない。
- 3 適正な教職員の人事管理を進めるとともに、校長意見を尊重し、計画的に適材を適所に配置する。
- 4 呉高等学校と県立及び他市の市立学校との人事交流を積極的に推進する。
- 5 「地方教育行政の組織及び運営に関する法律」の趣旨を踏まえ、広島県教育委員会と一層緊密な連携を図る。

令和6年度教職員人事異動に係る呉市教育委員会の方針について

昨年度	今年度
<p>令和5年度教職員人事異動に係る呉市教育委員会の方針</p> <p>教職員の職能成長を図るなど人材育成を積極的に推進するとともに、それぞれが意欲を持ち特性や能力を十分に発揮し、組織として機能する学校づくりに向け、計画的に適材を適所に配置することにより、人事の刷新を図る。</p> <ol style="list-style-type: none"> 1 学校相互間において、教職員組織の適正化を図るとともに、行政機関及び学校種別間においても、適正な配置換を行う。 2 同一校又は同一地域に相当期間にわたって在職する者については、積極的に配置換を行う。ただし、特別な理由がある場合はこの限りではない。 3 適正な教職員の人事管理を進めるとともに、校長意見を尊重し、計画的に適材を適所に配置する。 4 呉高等学校と県立及び他市の市立学校との人事交流を積極的に推進する。 5 「地方教育行政の組織及び運営に関する法律」の趣旨を踏まえ、広島県教育委員会と一層緊密な連携を図る。 	<p>令和6年度教職員人事異動に係る呉市教育委員会の方針</p> <p>教職員の職能成長を図るなど人材育成を積極的に推進するとともに、それぞれが意欲を持ち特性や能力を十分に発揮し、組織として機能する学校づくりに向け、計画的に適材を適所に配置することにより、人事の刷新を図る。</p> <ol style="list-style-type: none"> 1 学校相互間において、教職員組織の適正化を図るとともに、行政機関及び学校種別間においても、適正な配置換を行う。 2 同一校又は同一地域に相当期間にわたって在職する者については、積極的に配置換を行う。ただし、特別な理由がある場合はこの限りではない。 3 適正な教職員の人事管理を進めるとともに、校長意見を尊重し、計画的に適材を適所に配置する。 4 呉高等学校と県立及び他市の市立学校との人事交流を積極的に推進する。 5 「地方教育行政の組織及び運営に関する法律」の趣旨を踏まえ、広島県教育委員会と一層緊密な連携を図る。