



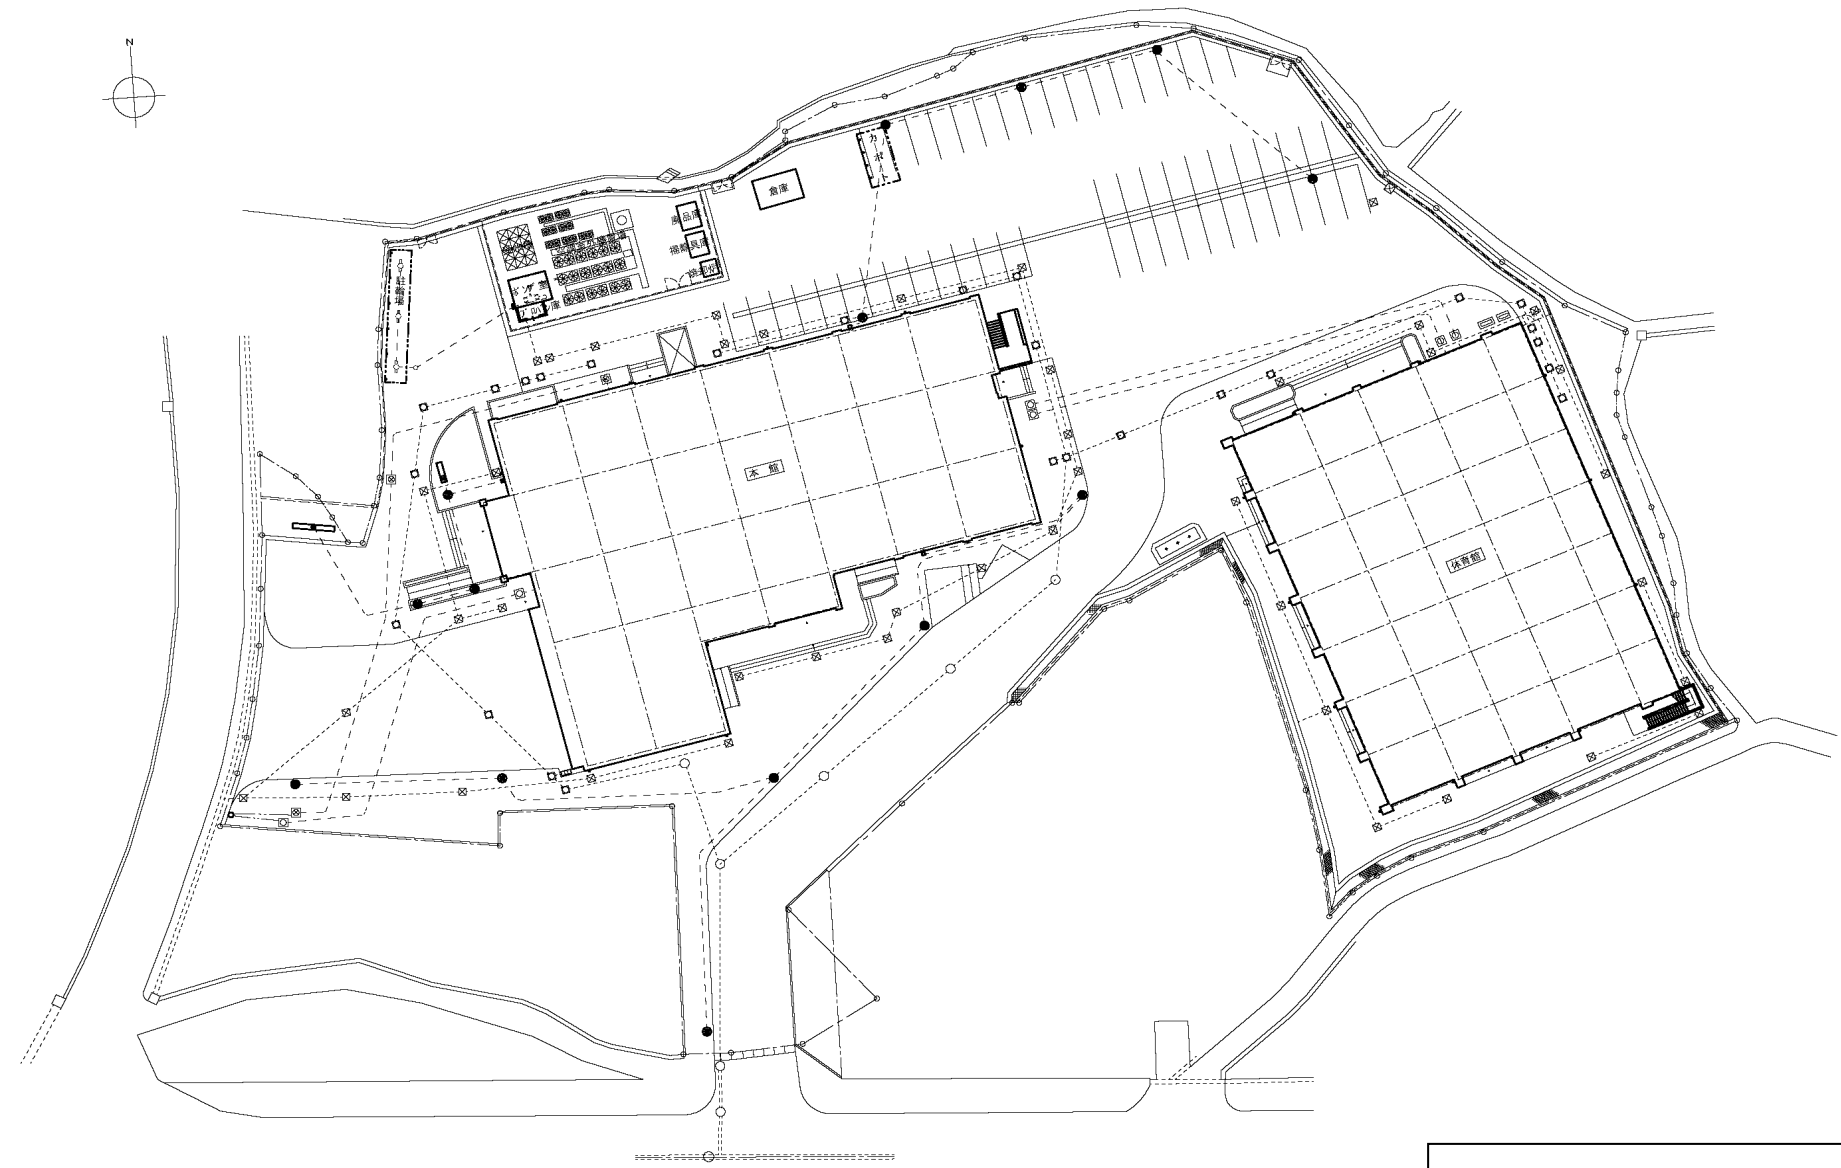



敷地配置図


施設全体図

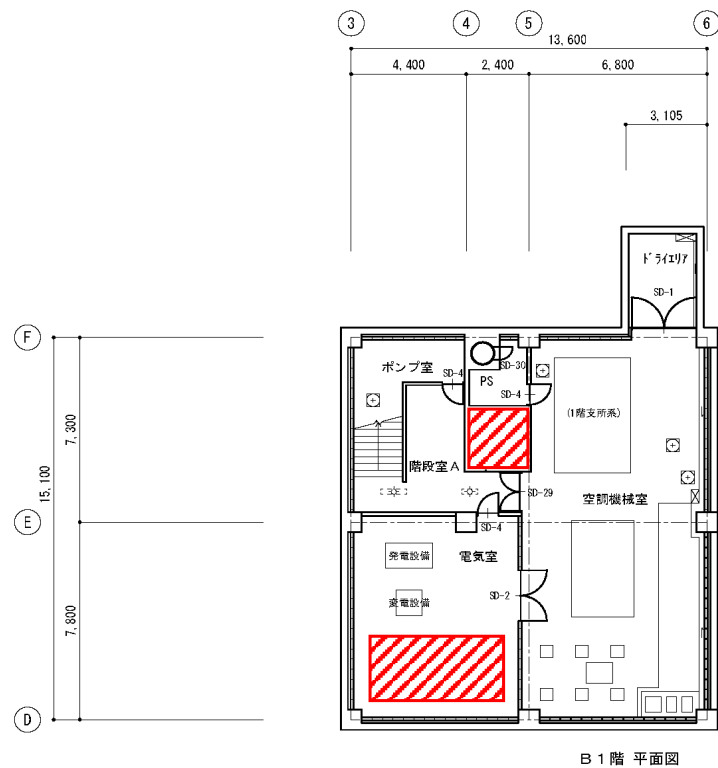


斜線部分を除く区域を指定管理者の維持管理業務対象とする。

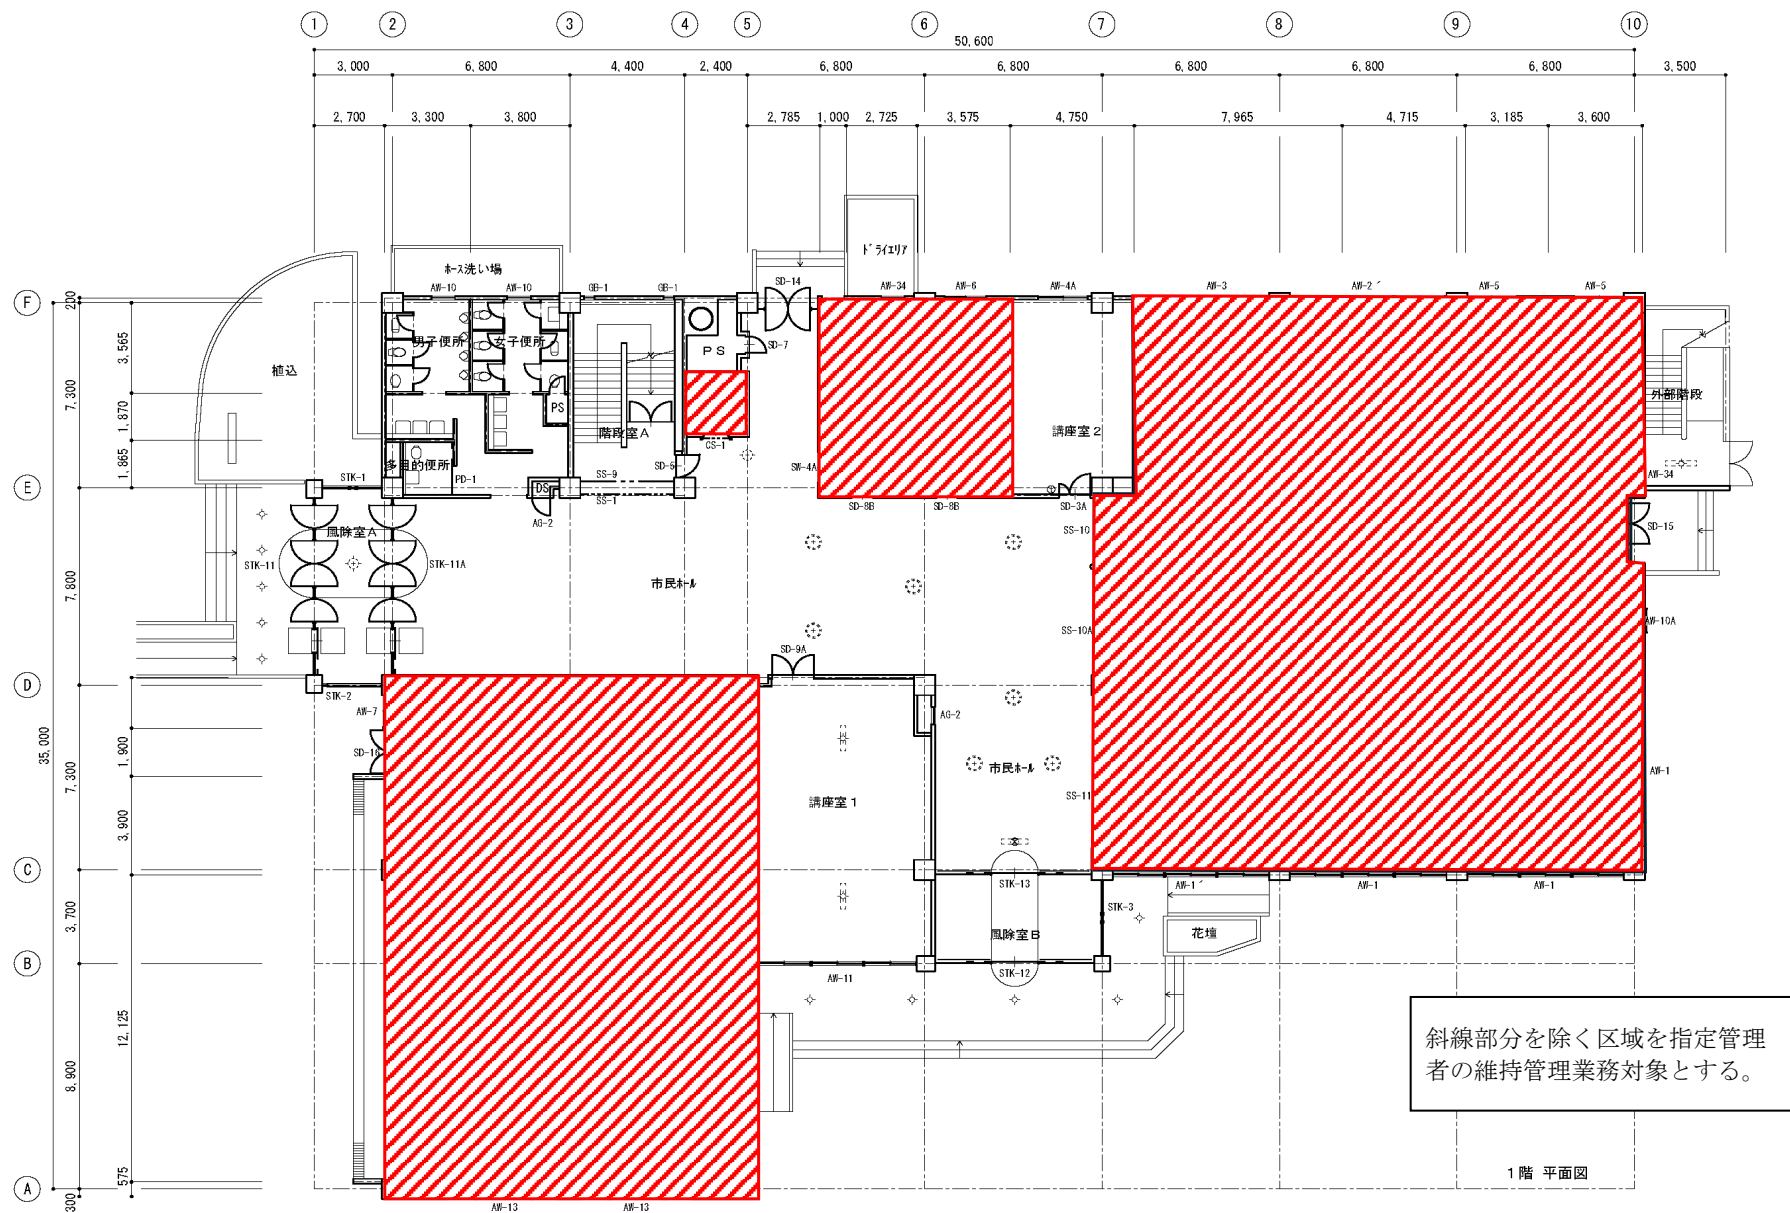


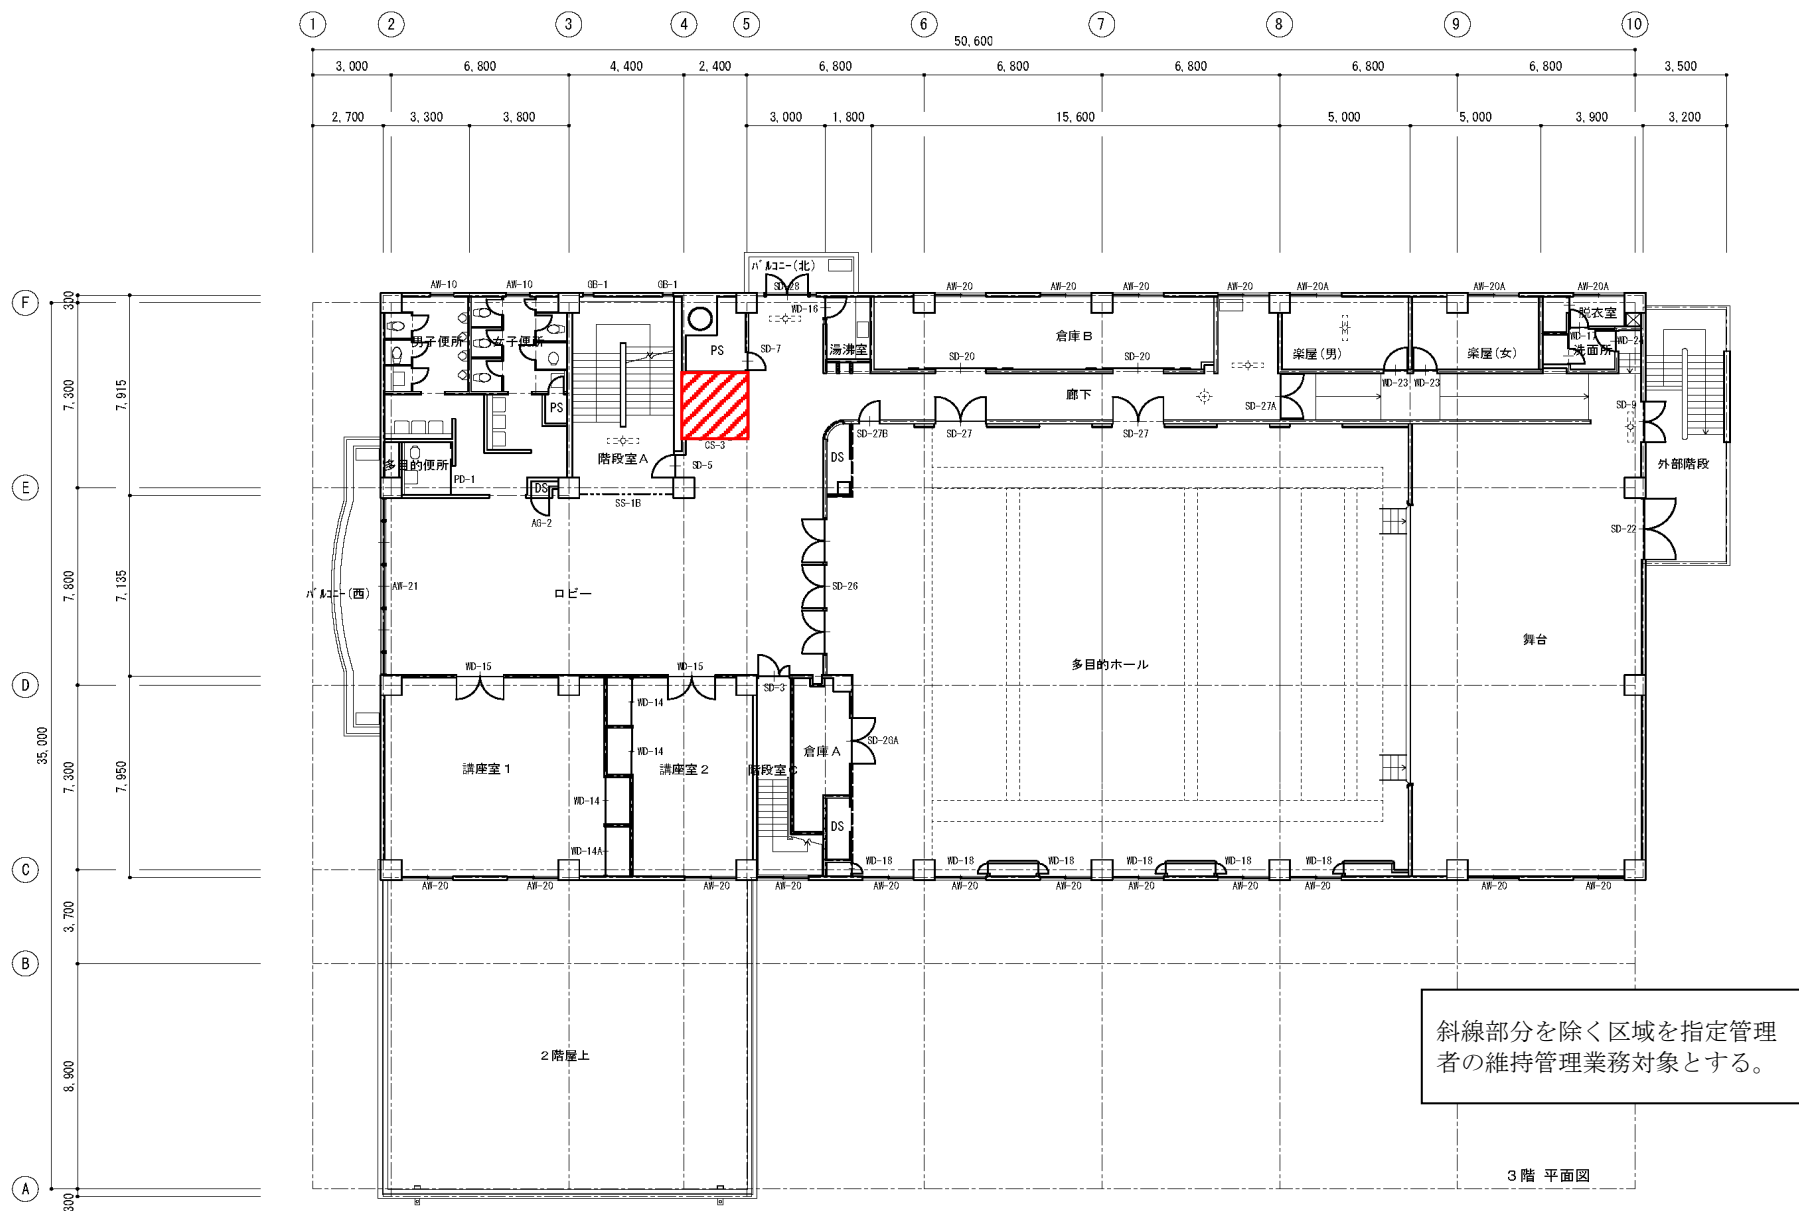

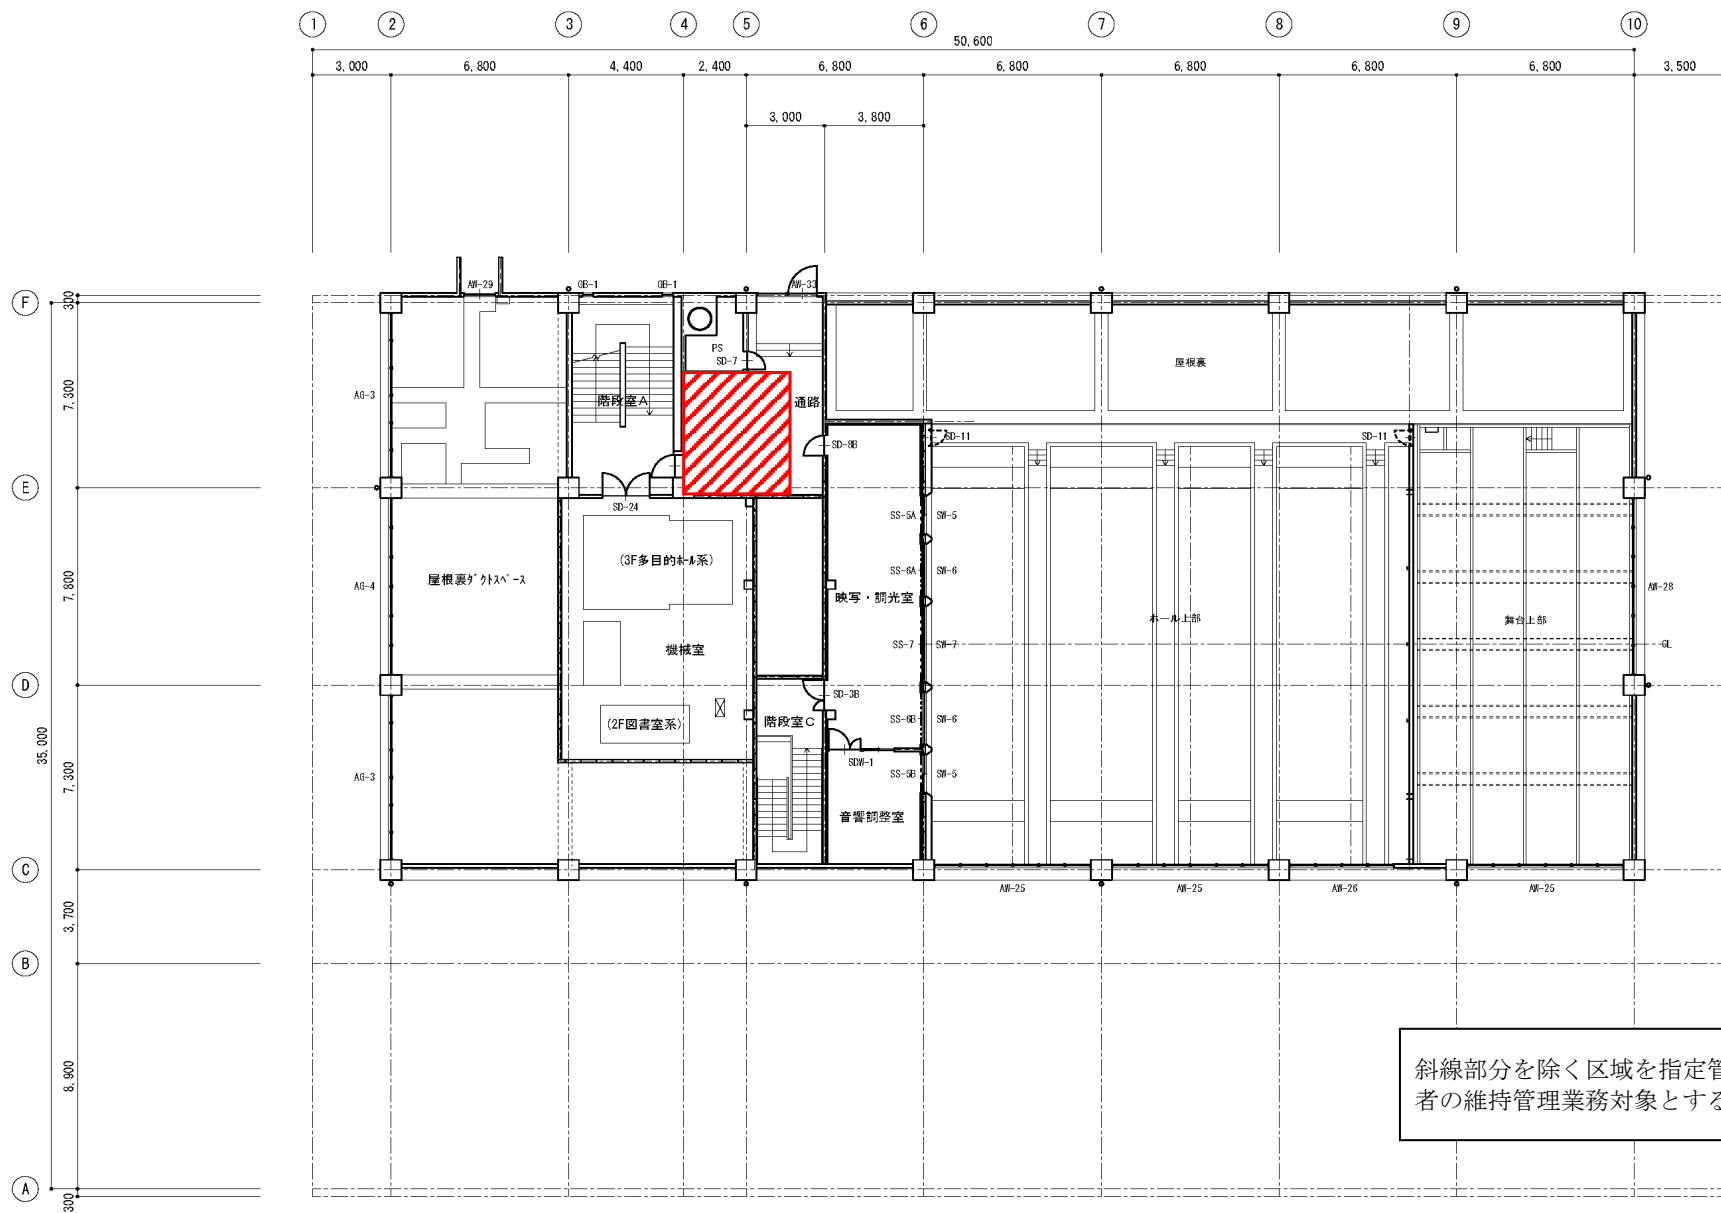


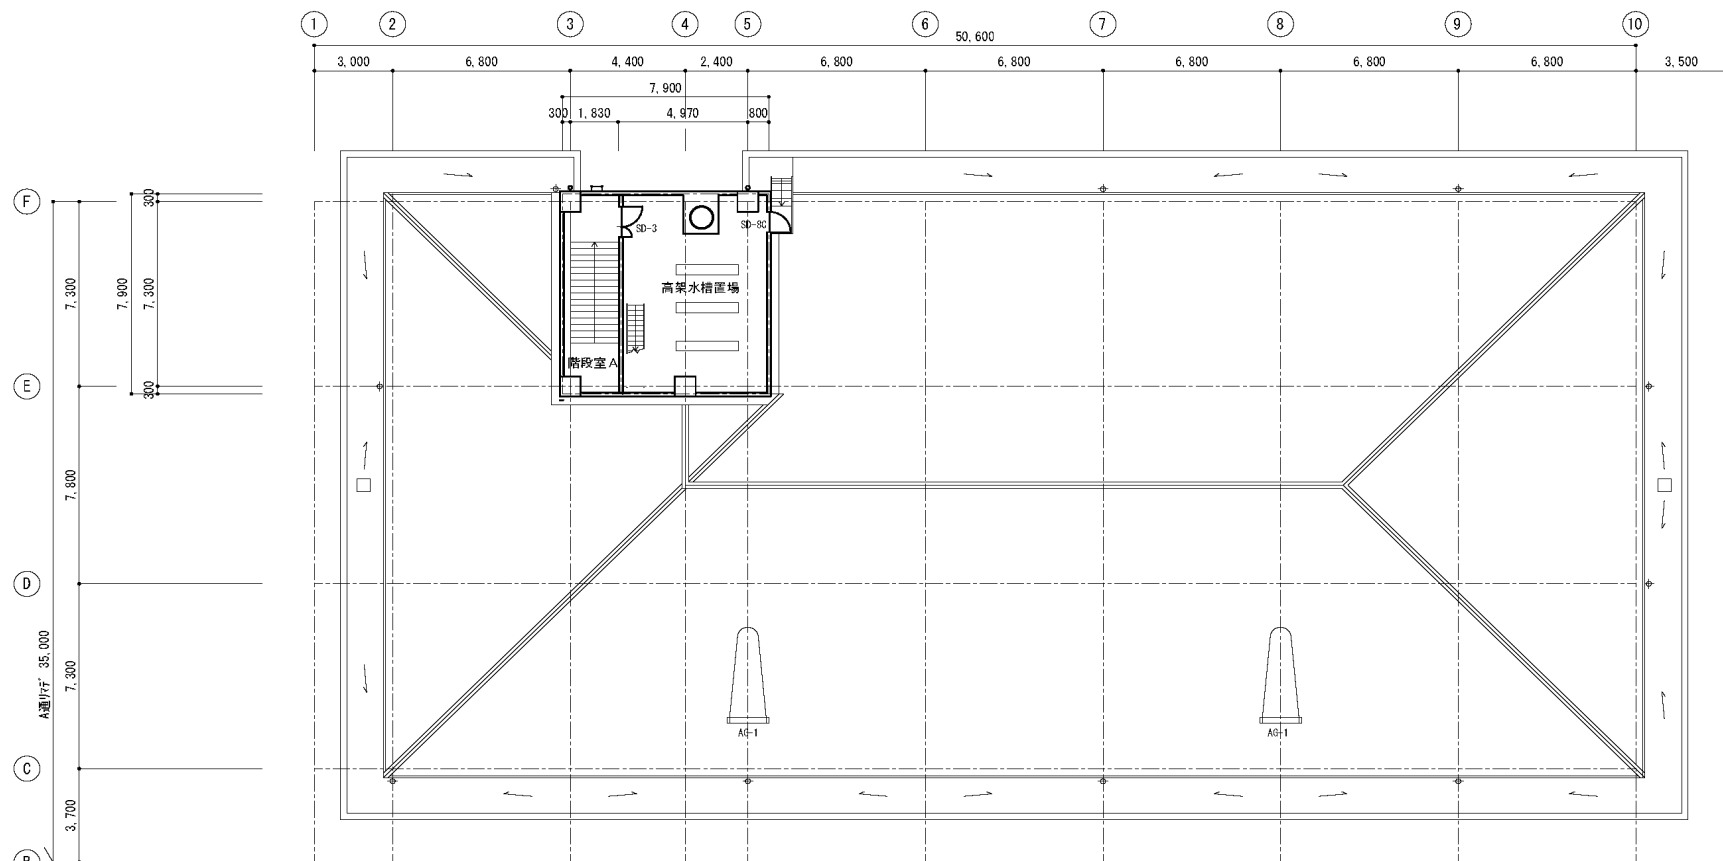


PH1階 平面図

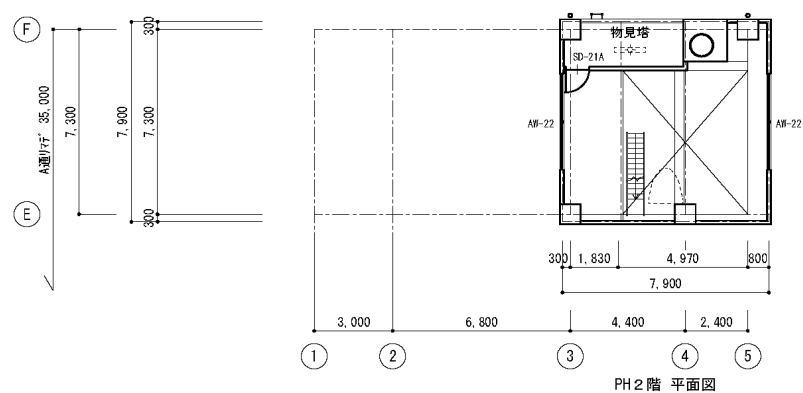

PH2階 平面図

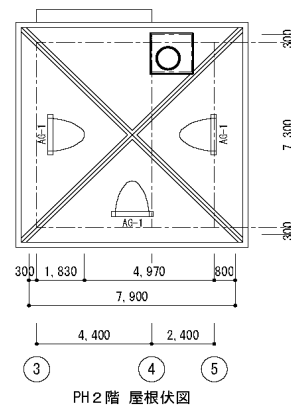


PH2階 屋根伏図

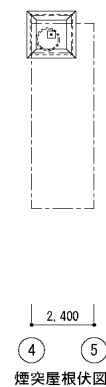


煙突屋根伏図

斜線部分を除く区域を指定管理者の維持管理業務対象とする。

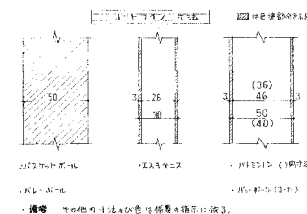

SCALE	DWG. NO.
S=1:100	D - 5

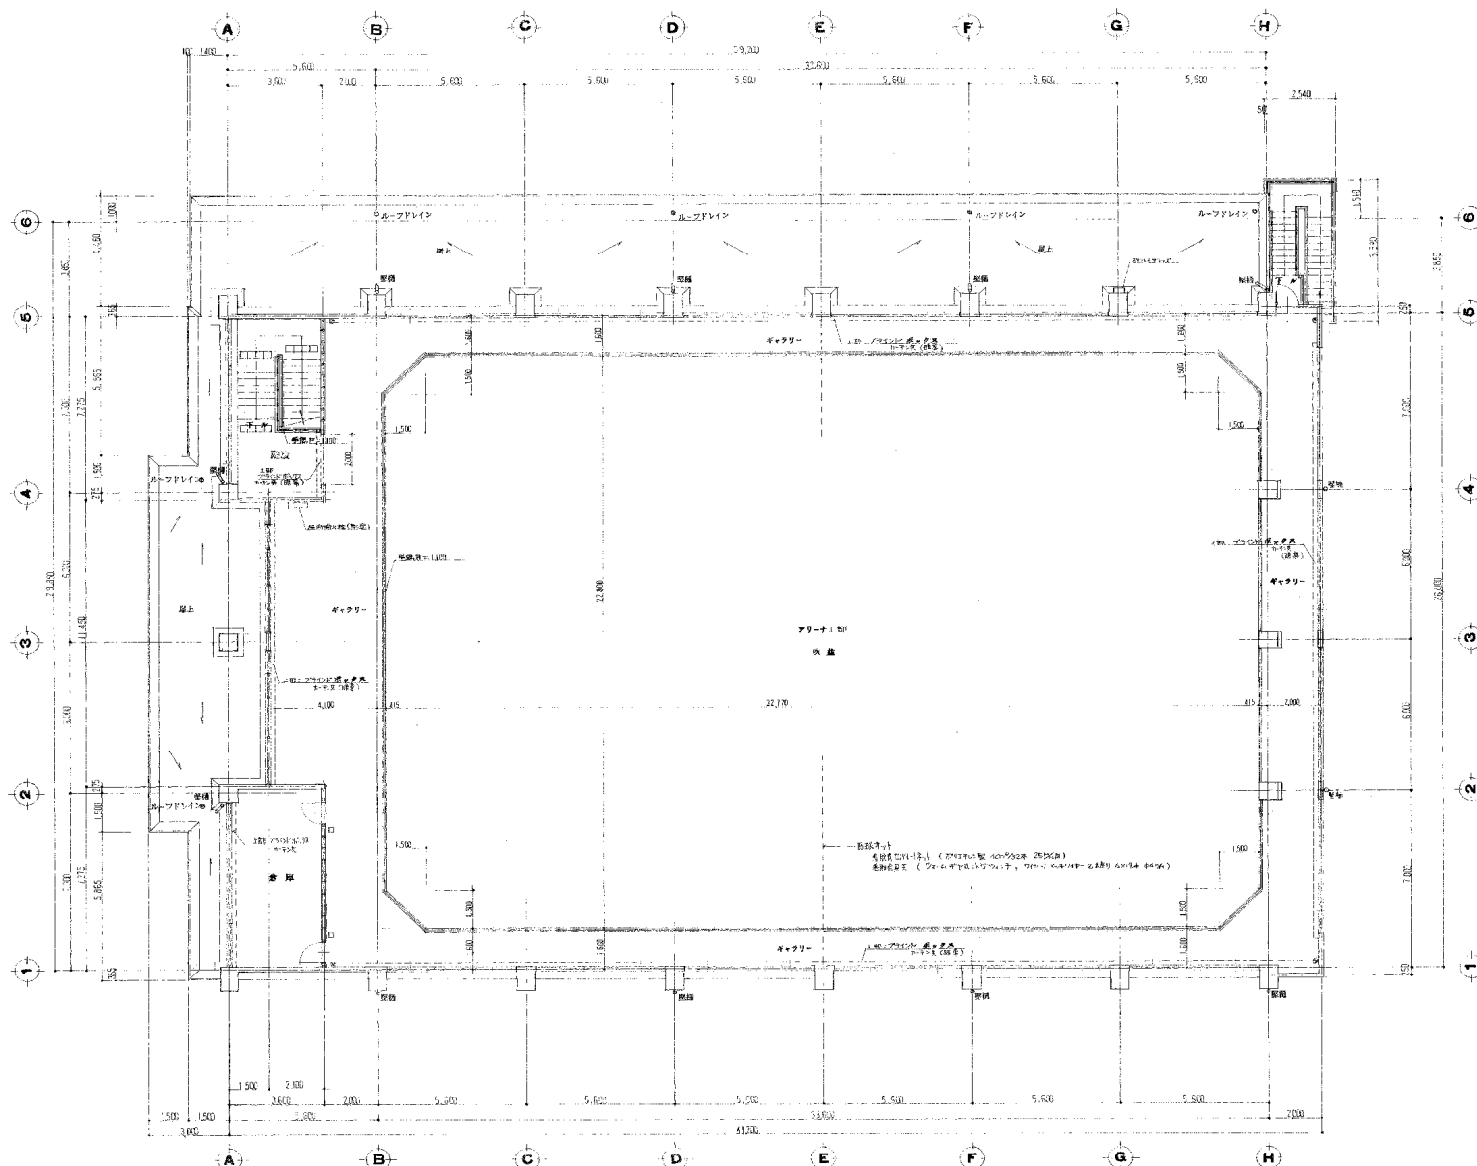


昭和体育館 2階平面

建設工事


階平面図

SCALE
S=1:100

DWG. NO.
D-3

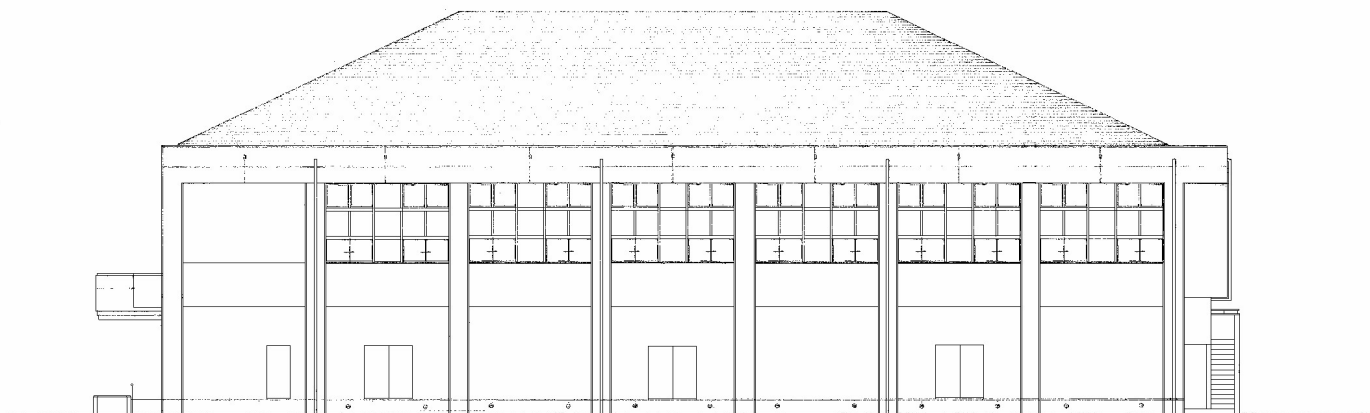


西立面图 S 1:100

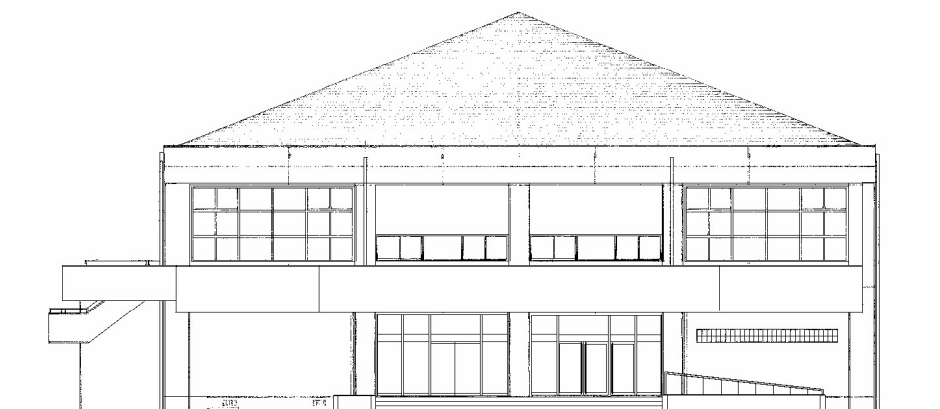

北立面图 S 1:100

昭和体育館 立面图 1

D	昭和体育館 3F 押入	DWG NO.
H	昭建リ コーキング (D 棟)	
昭建工事		SCALE
北 立 面 図		D-8

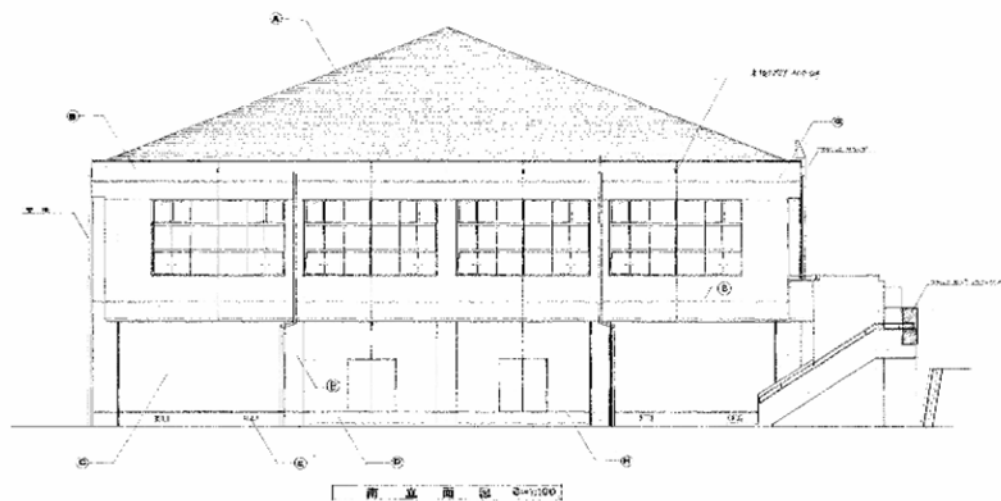


昭和体育館 立面図 2


D	昭和体育館	DWG. NO.	
H	昭和体育館 (2 階)	SCALE	D-9
昭和体育館		SCALE	D-9

昭和テニスコート位置図

付近見取図

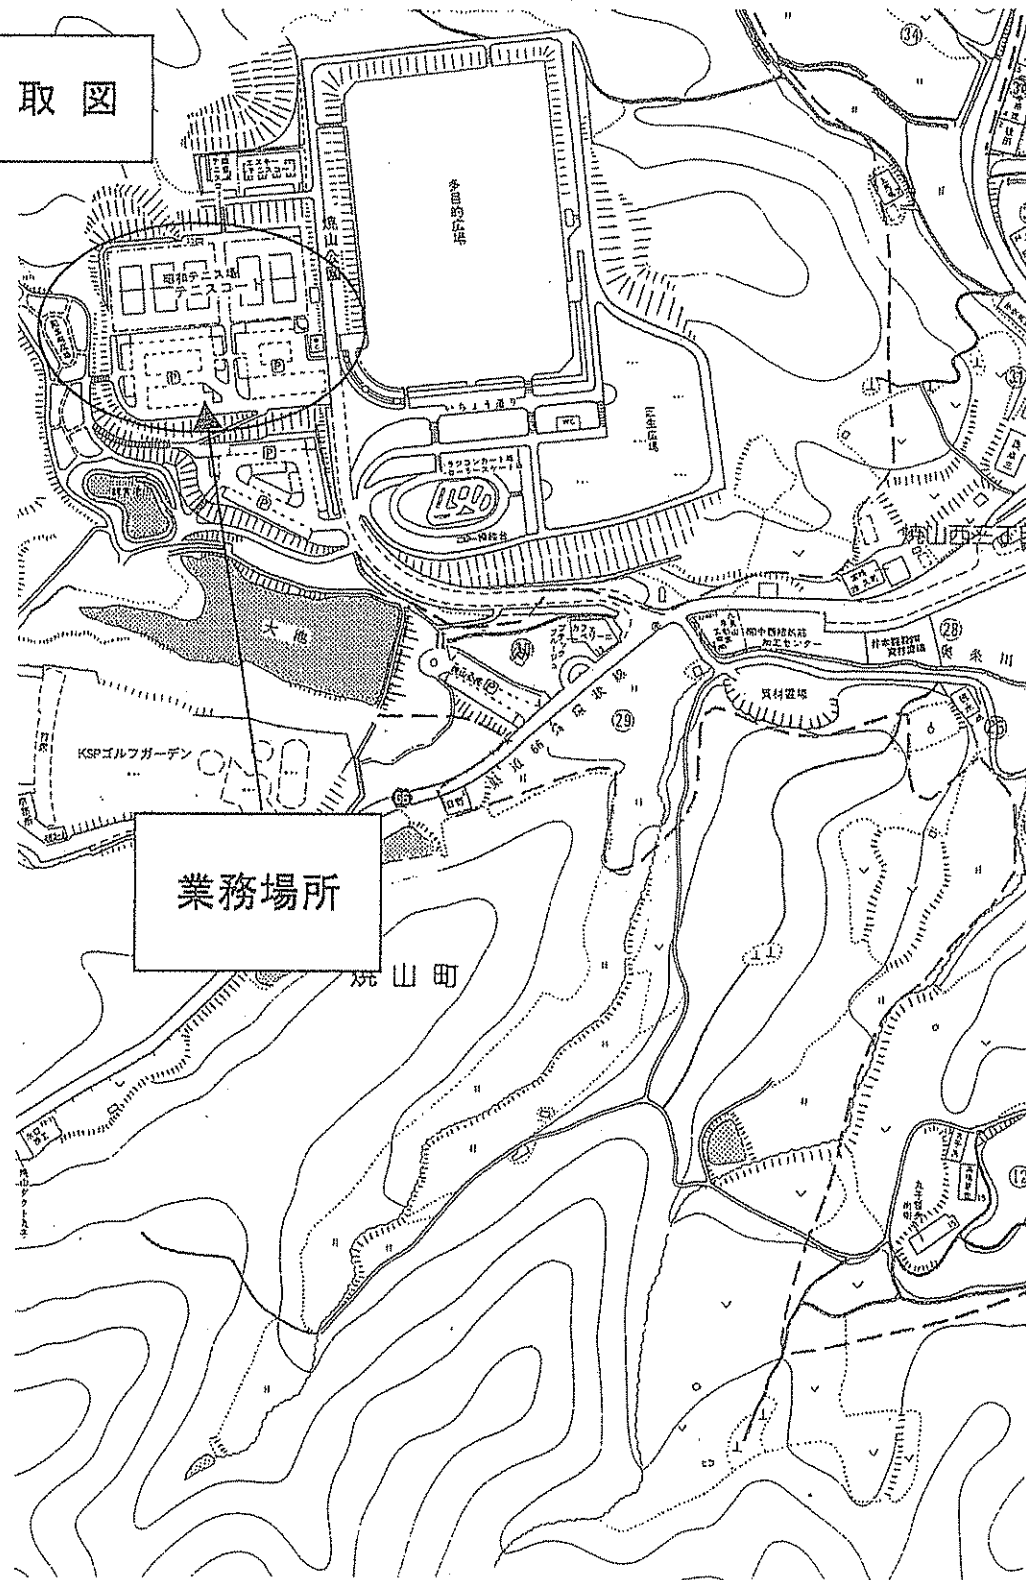

業務箇所

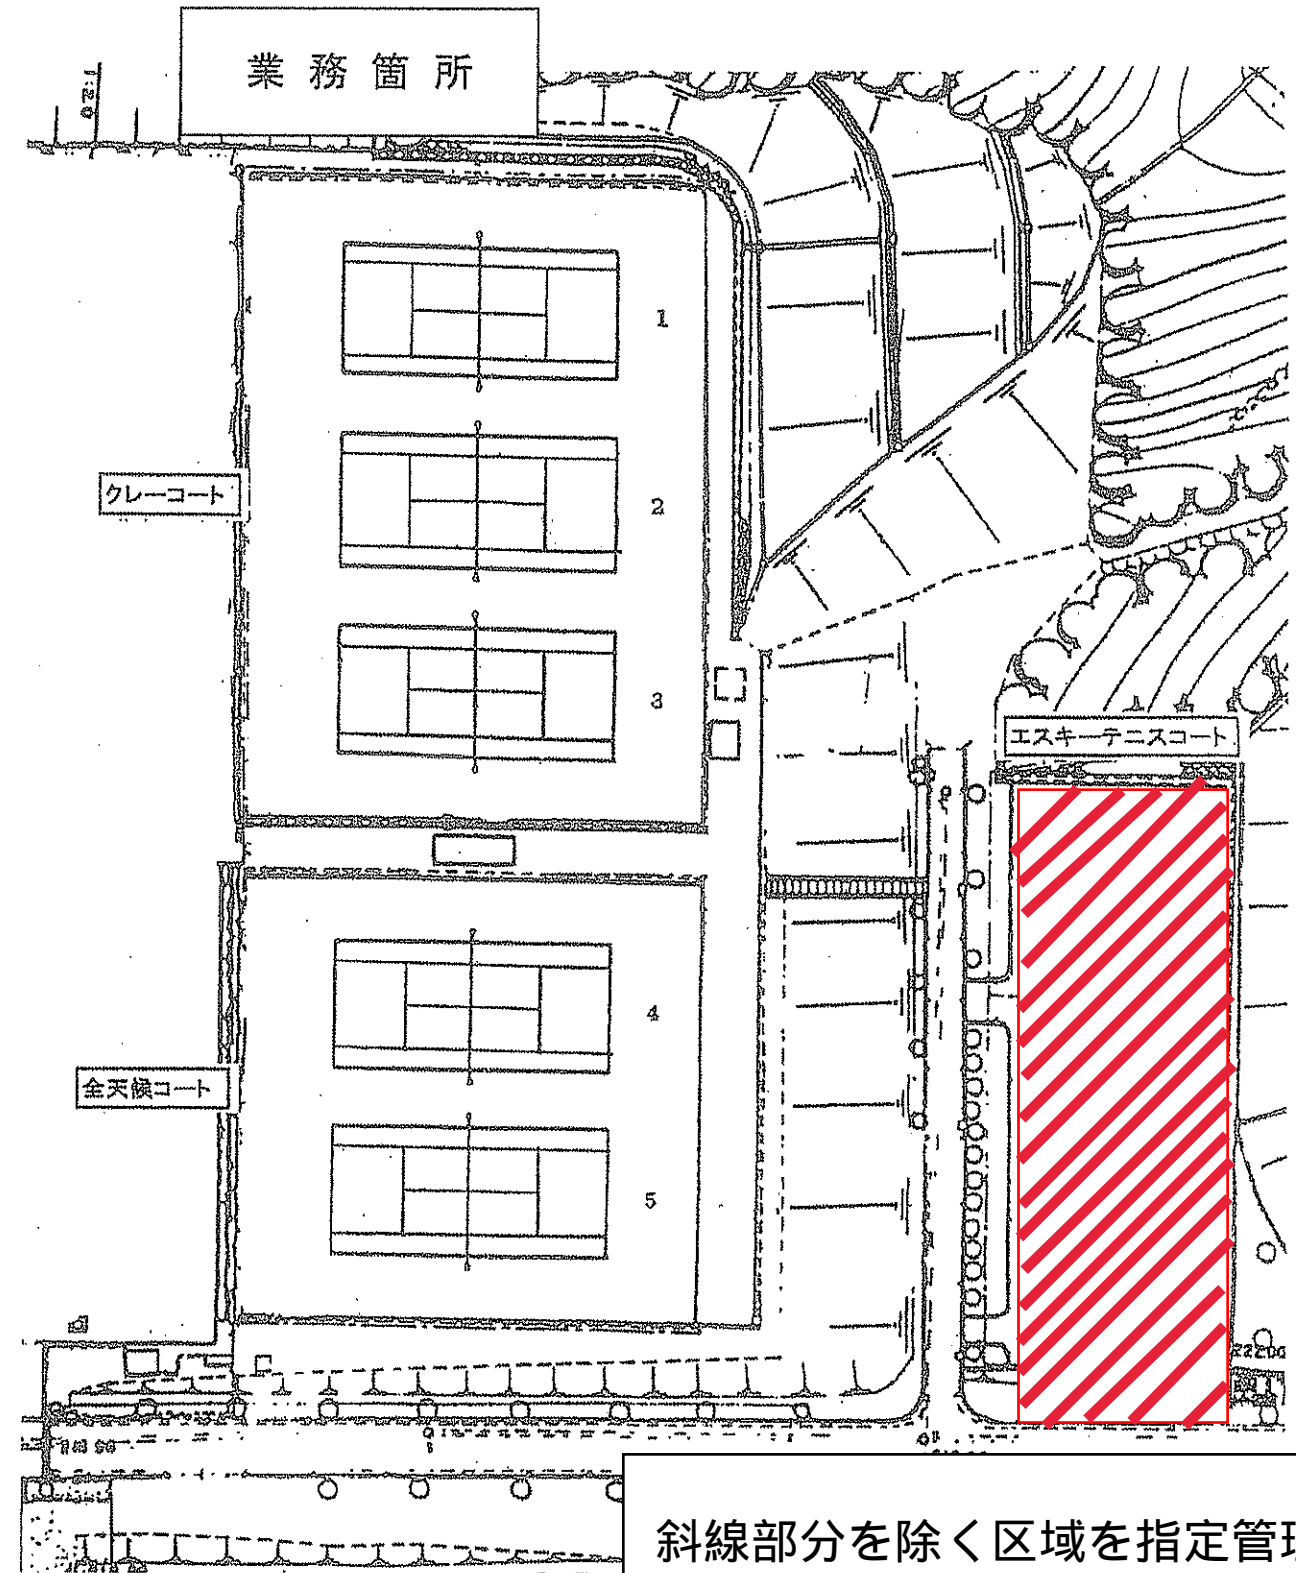

斜線部分を除く区域を指定管理者の維持管理業務対象とする。