


呉市営プール等の整備について（中間報告）

1 呉市営プール等整備概要

| | | |
|-----------|--------------------|----------------------------------|
| 整備エリア（面積） | 約21,200平方メートル | |
| 規模等 | 屋内温水プール | 鉄筋コンクリート造，2階建て，延べ面積：約3,800平方メートル |
| | 子どもプール | 敷地面積：約3,200平方メートル |
| | せせらぎひろば スポーツパーク | 敷地面積：約950平方メートル |
| | 多目的広場 | 敷地面積：約1,500平方メートル |
| | 駐車場 | 駐車台数：150台程度 敷地面積：約5,200平方メートル |
| | 駐輪場 | 駐車台数：150台程度 敷地面積：約350平方メートル |

2 呉市営プール等の配置

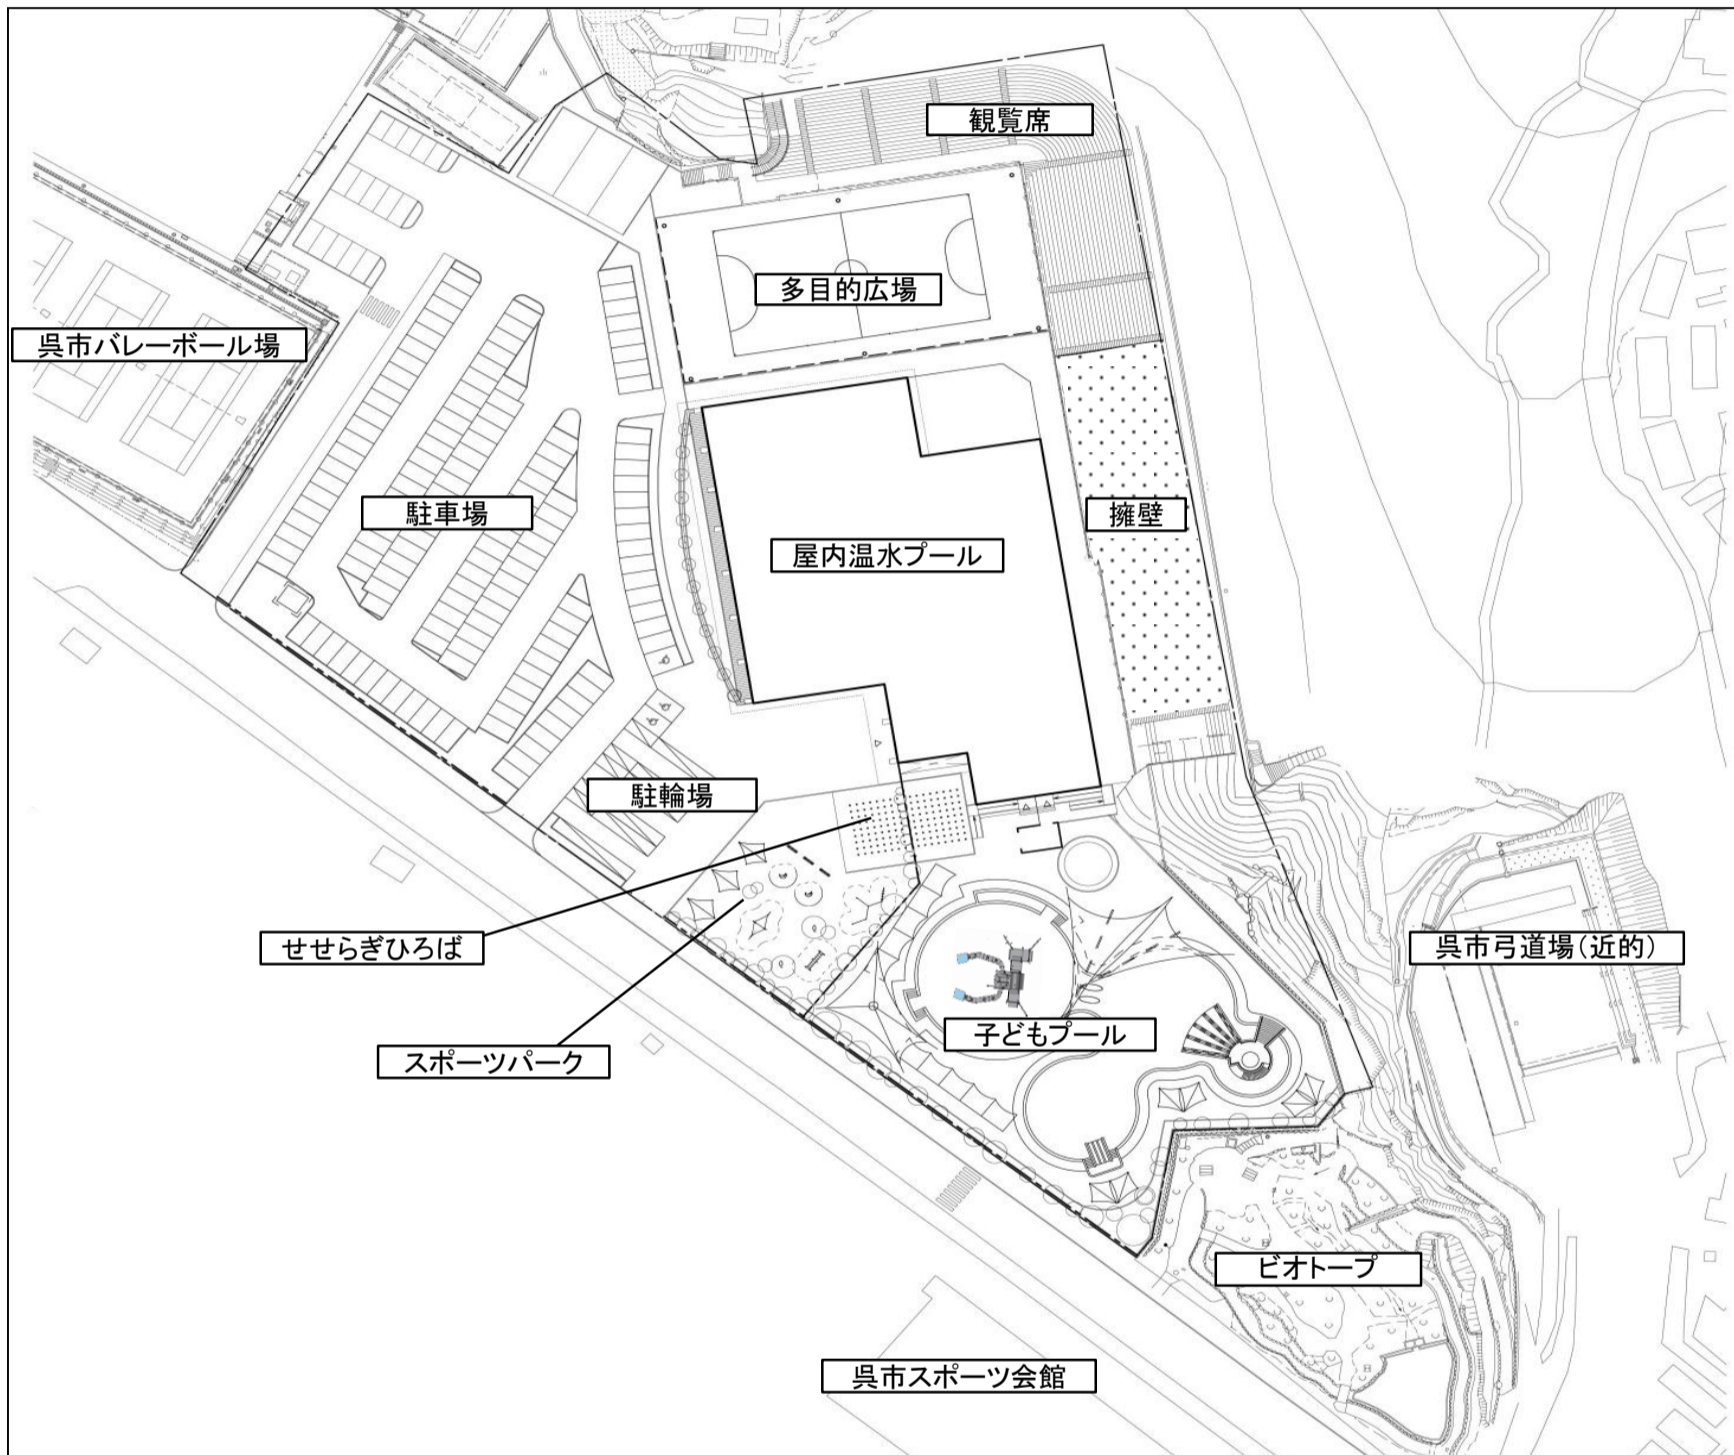


3 屋内温水プールイメージ図




4 屋内温水プールの計画概要

1階平面図

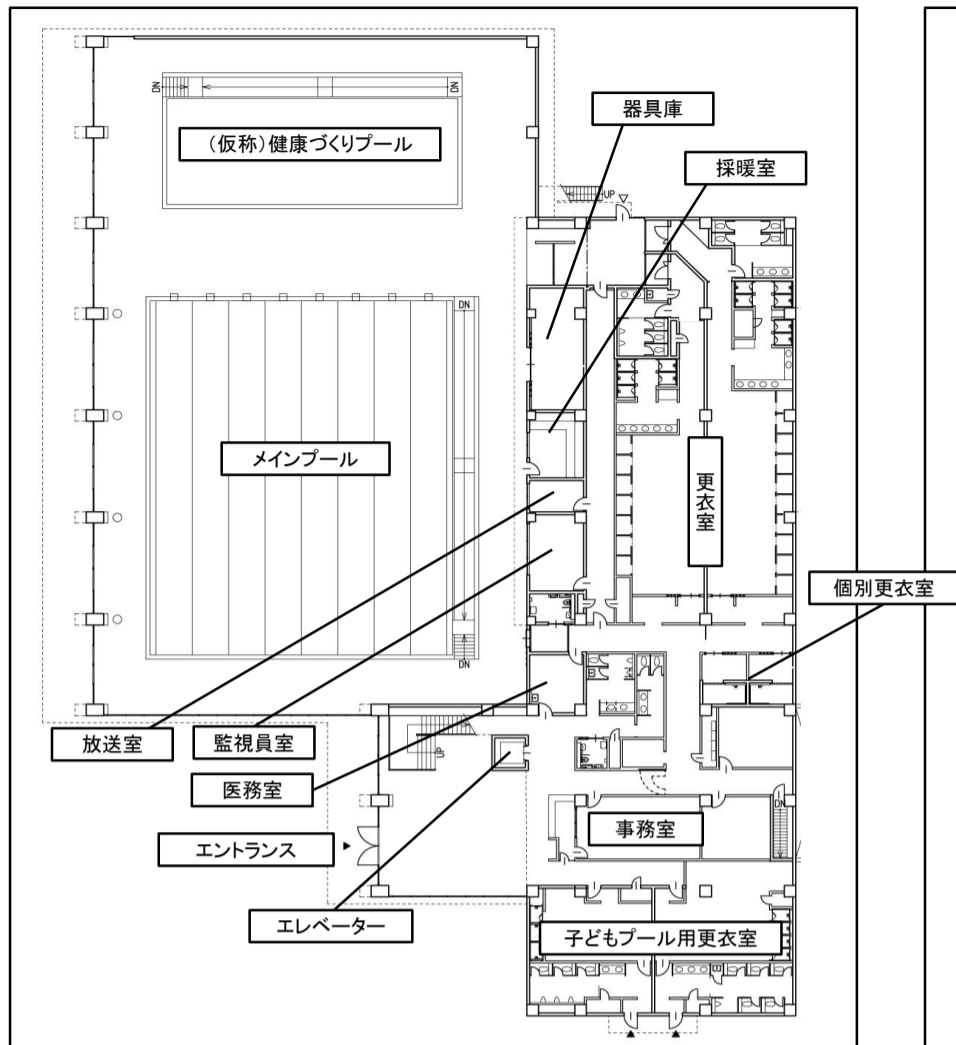

2階平面図

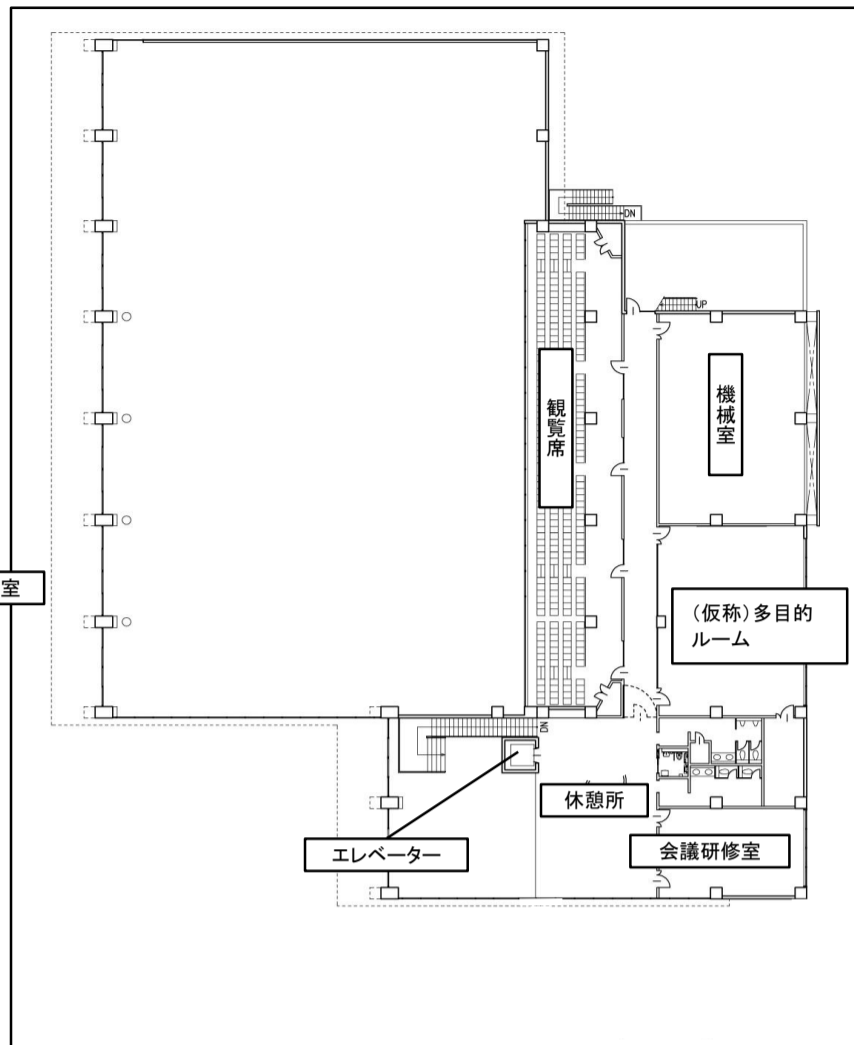

1階部分

○メインプール〔公益財団法人日本水泳連盟公認プール〕

- ・25メートル×8レーンとします。
- ・水深は、1.35メートルとし、多様な利用者ニーズに対応できるように、4レーン分に水深調整用の可動床を設置します。
- ・入退水用スロープを設置します。

○(仮称)健康づくりプール

- ・20メートル×7.5メートル(3レーン程度)とします。
- ・水深は、1.00メートルとします(水深調整台で水深を調整します。)
- ・入退水用スロープを設置します。

○更衣室

- ・男女更衣室内にそれぞれ洗面室及びシャワー室を設けます。
- ・男子更衣室にロッカーを200台程度、女子更衣室にロッカーを250台程度設置します。

○個別更衣室

- ・付添いが必要な方等のため、多目的に使えるシャワー付き個別更衣室を別に設けます。

○子どもプール用更衣室

- ・建物南側に子どもプール用更衣室を設置します。
- ・男子更衣室にロッカーを300台程度、女子更衣室にロッカーを450台程度設置します。

○その他

- ・競技大会等に対応するため放送室等を設置するほか、便所(多目的トイレを含む。)、医務室、採暖室、監視員室、事務室等を設けます。

2階部分

○観覧席

- ・固定席を250席程度、立見席を20席程度、車椅子スペースを5席程度設け、合計で275席程度の観覧席を整備します。

○(仮称)多目的ルーム

- ・機械器具は配置せず、エクササイズ等で活用します。
- ・競技大会時は、更衣室等として活用します。

○その他

- ・30人程度の会議ができる会議研修室を設けます。
- ・休憩所、便所(多目的トイレを含む。)を設けます。
- ・バリアフリーに対応するため、エレベーターを設置します。

5 屋内温水プール以外の施設

○子どもプール、せせらぎひろば

- ・既存の子どもプールに新たな遊具を設置します。
- ・日よけ施設を増設整備します。
- ・幼児が水に親しめるように、子どもプールに隣接してシャワー噴水を備えた「せせらぎひろば」を整備します。

○スポーツパーク

- ・健康遊具を配置し、通年利用できる「スポーツパーク」を整備します。

○多目的広場

- ・フットサルや盆踊り等多目的な利用が可能な施設を整備します。
- ・既存の観覧席を一部活用し、現在の呉市営プールの趣を残した形での整備を行います。

○駐車場

- ・二河公園内スポーツ施設全体の利便性を向上させる駐車場を整備します。
- ・大型車、障害者、軽自動車専用区画を合わせ150台程度の規模とします。

○駐輪場

- ・屋内温水プール及び子どもプールの入口に近接する位置に整備します。
- ・自転車用130台程度、自動二輪等用20台程度、合計で150台程度の規模とします。