


平成 2 8 年 1 0 月 産 業 建 設 委 員 会 行 政 報 告 資 料  
土 木 部

公 共 工 事 （ 土 木 部 ） の 発 注 に つ い て （ 報 告 ）

工 事 名	道路改良工事（中通線）
工 事 場 所	呉市中通 2 丁目地内外
工 事 概 要	工事延長 延長 2 9 4 . 6 m 幅員 1 8 . 0 m （歩道含む。） 道路土工 3 6 0 m <sup>3</sup> 排水構造物工 4 8 9 m 舗装工 5 , 5 4 8 m <sup>2</sup> 縁石工 7 6 9 m 構造物撤去工 一式 防護柵工 一式 区画線工 一式 道路植栽工 一式 道路附属施設工 一式 付帯工 一式 仮設工 一式
完 成 期 限	平成 2 9 年 3 月 2 4 日
予 定 価 格	1 4 9 , 1 5 5 , 5 6 0 円
契 約 金 額	1 3 6 , 9 2 4 , 5 6 0 円
契 約 の 相 手 方	呉市中央 1 丁目 6 番 2 8 号 株式会社増岡組呉本店 執行役員本店長 海老谷 恭雄
契 約 の 方 法	総合評価一般競争入札（事前審査方式）
契 約 年 月 日	平成 2 8 年 1 0 月 3 日
参 加 業 者 数	3 者

# 道路改良工事（中通線）

## 位置図

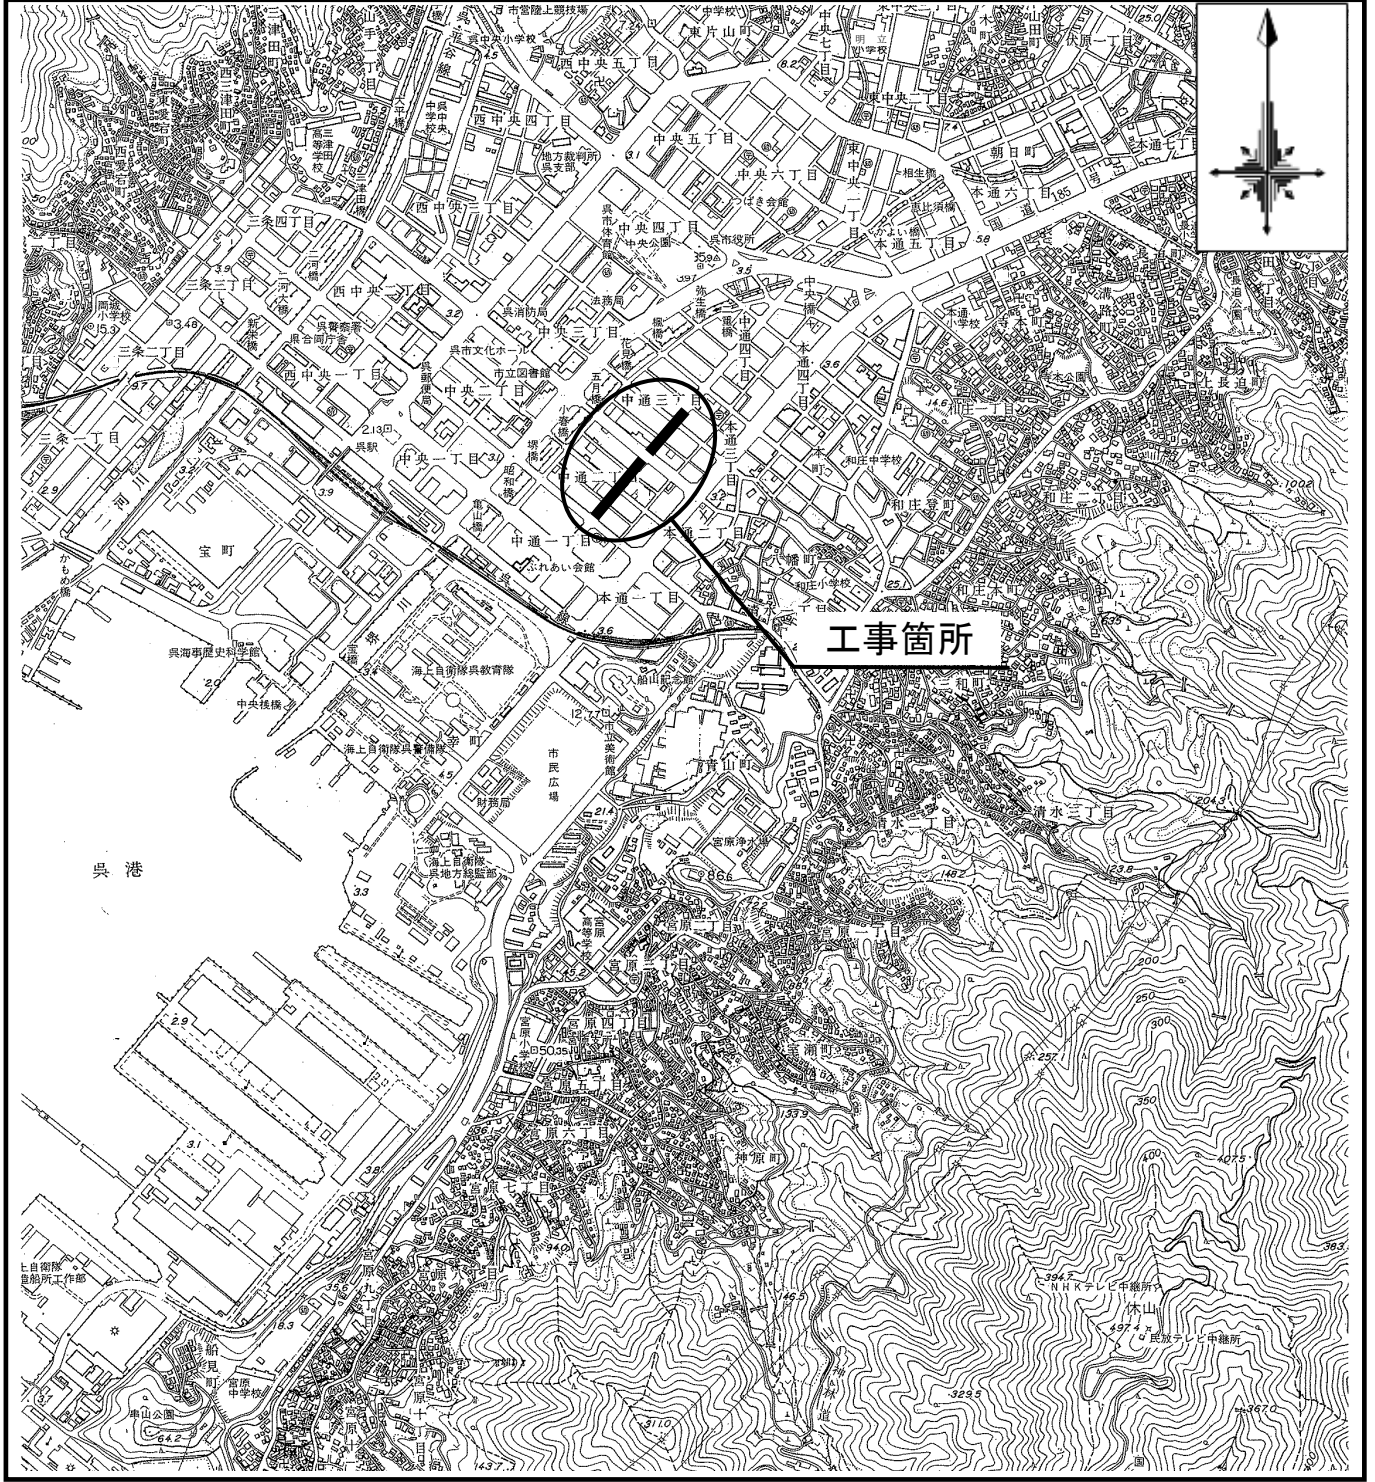


# 道路改良工事(中通線)

## 平面図

本通2丁目1号線


(センター通り)  
本通三条線

(花見橋通り)  
本通3丁目1号線

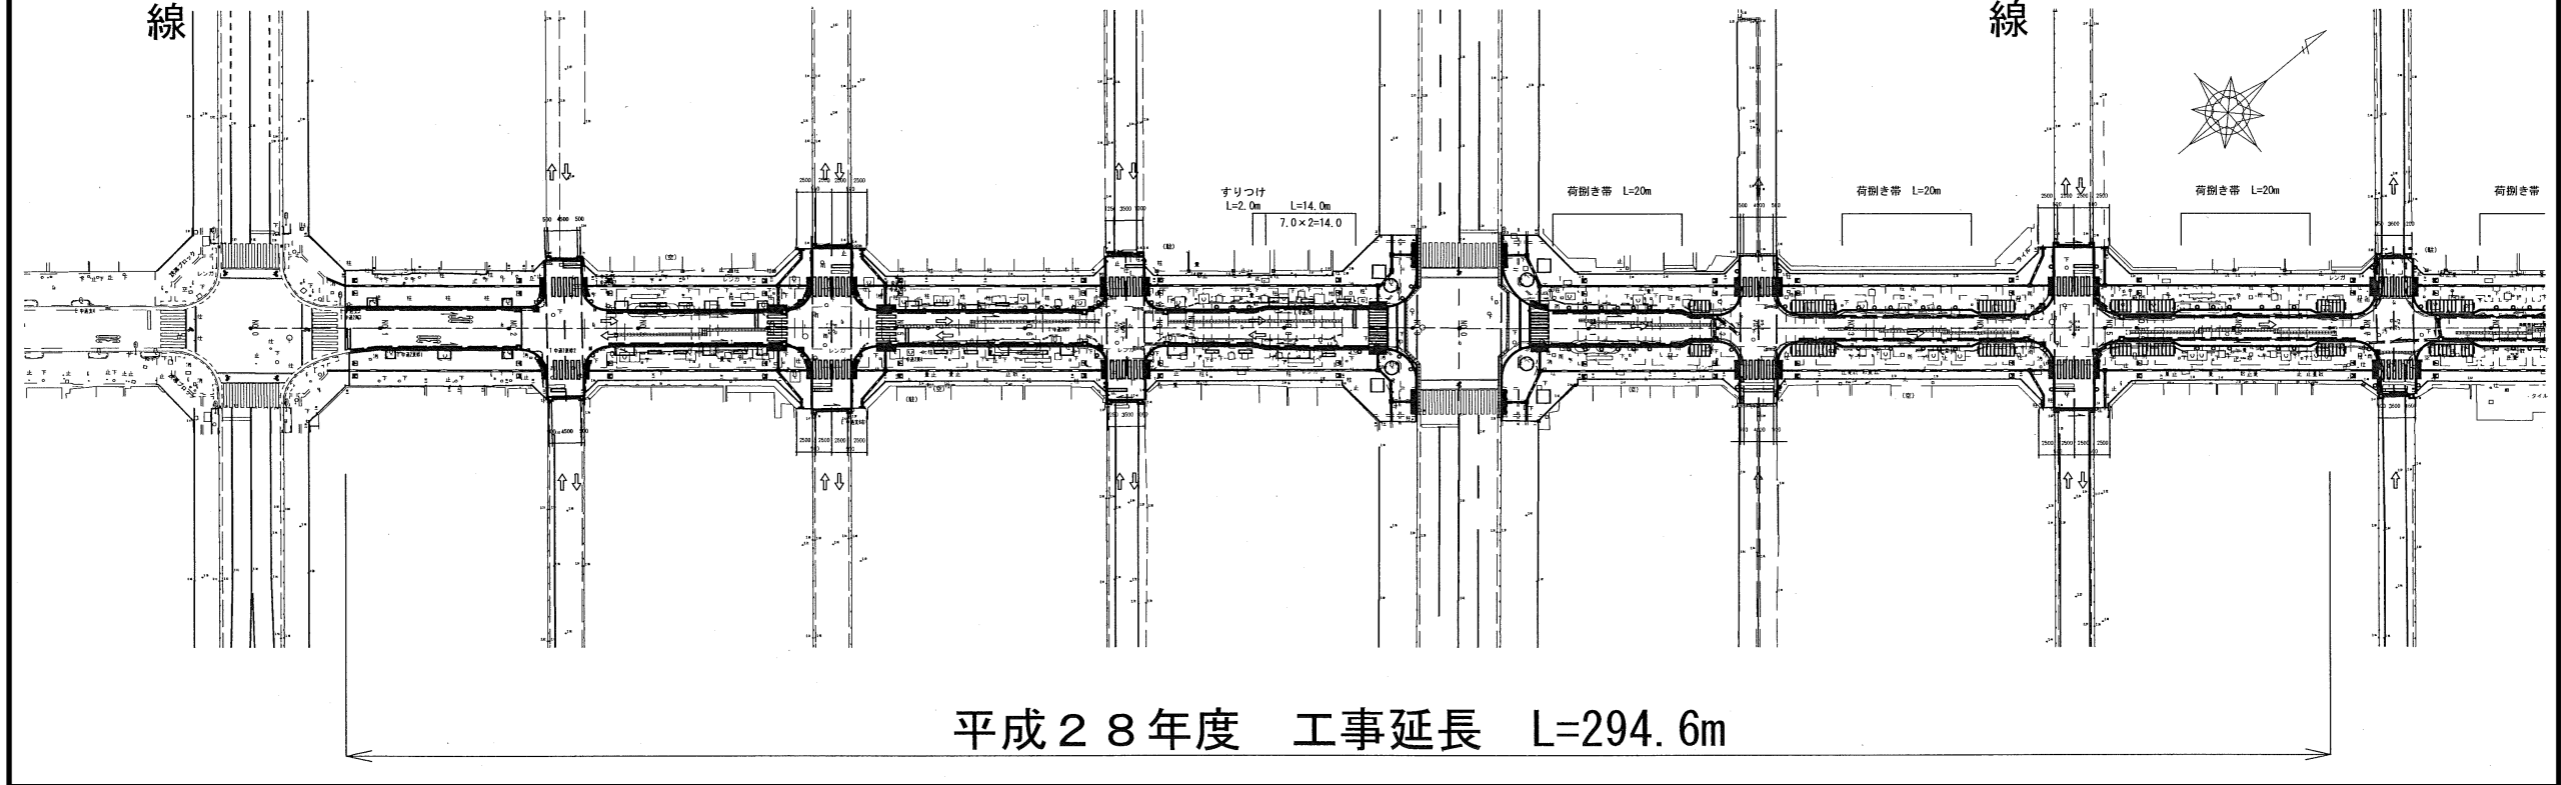

## 標準断面図

中通2丁目(標準部)

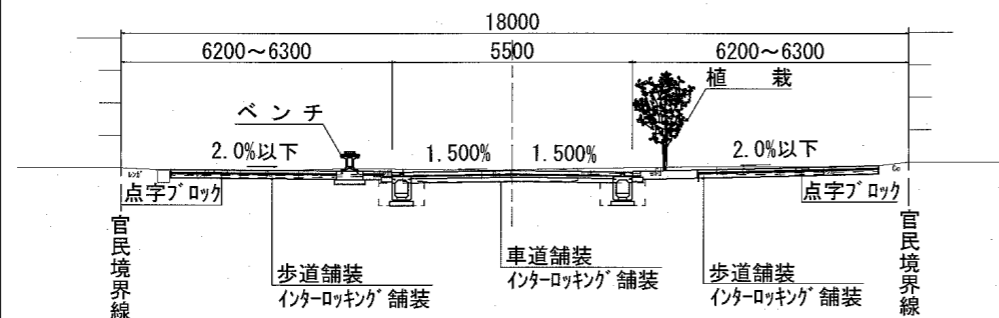

中通3丁目(標準部)

