




位置図

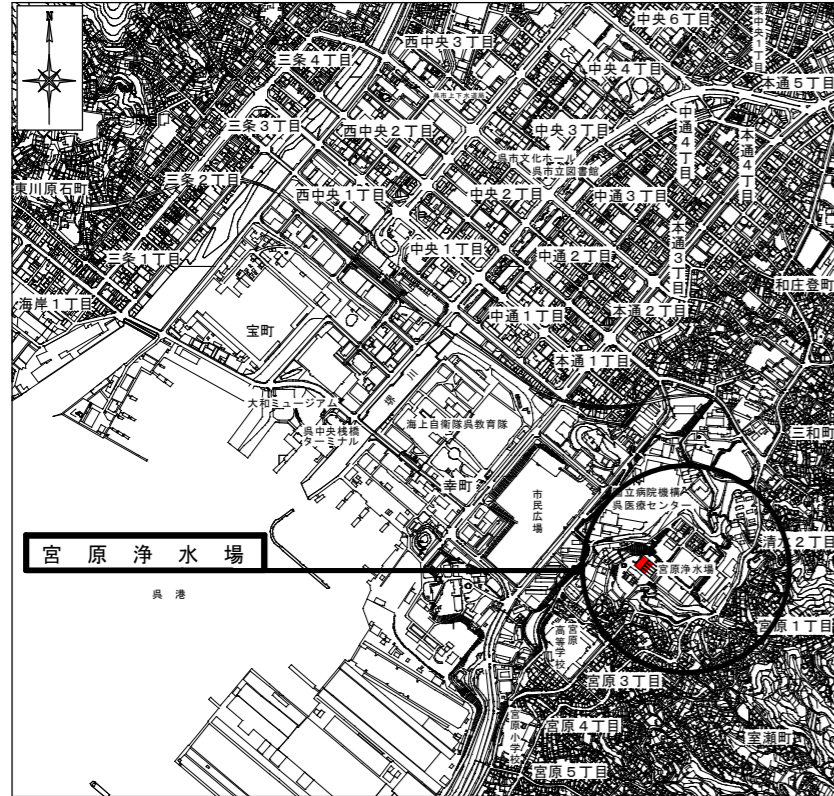

宮原浄水場内平面図

新管理棟
現管理棟

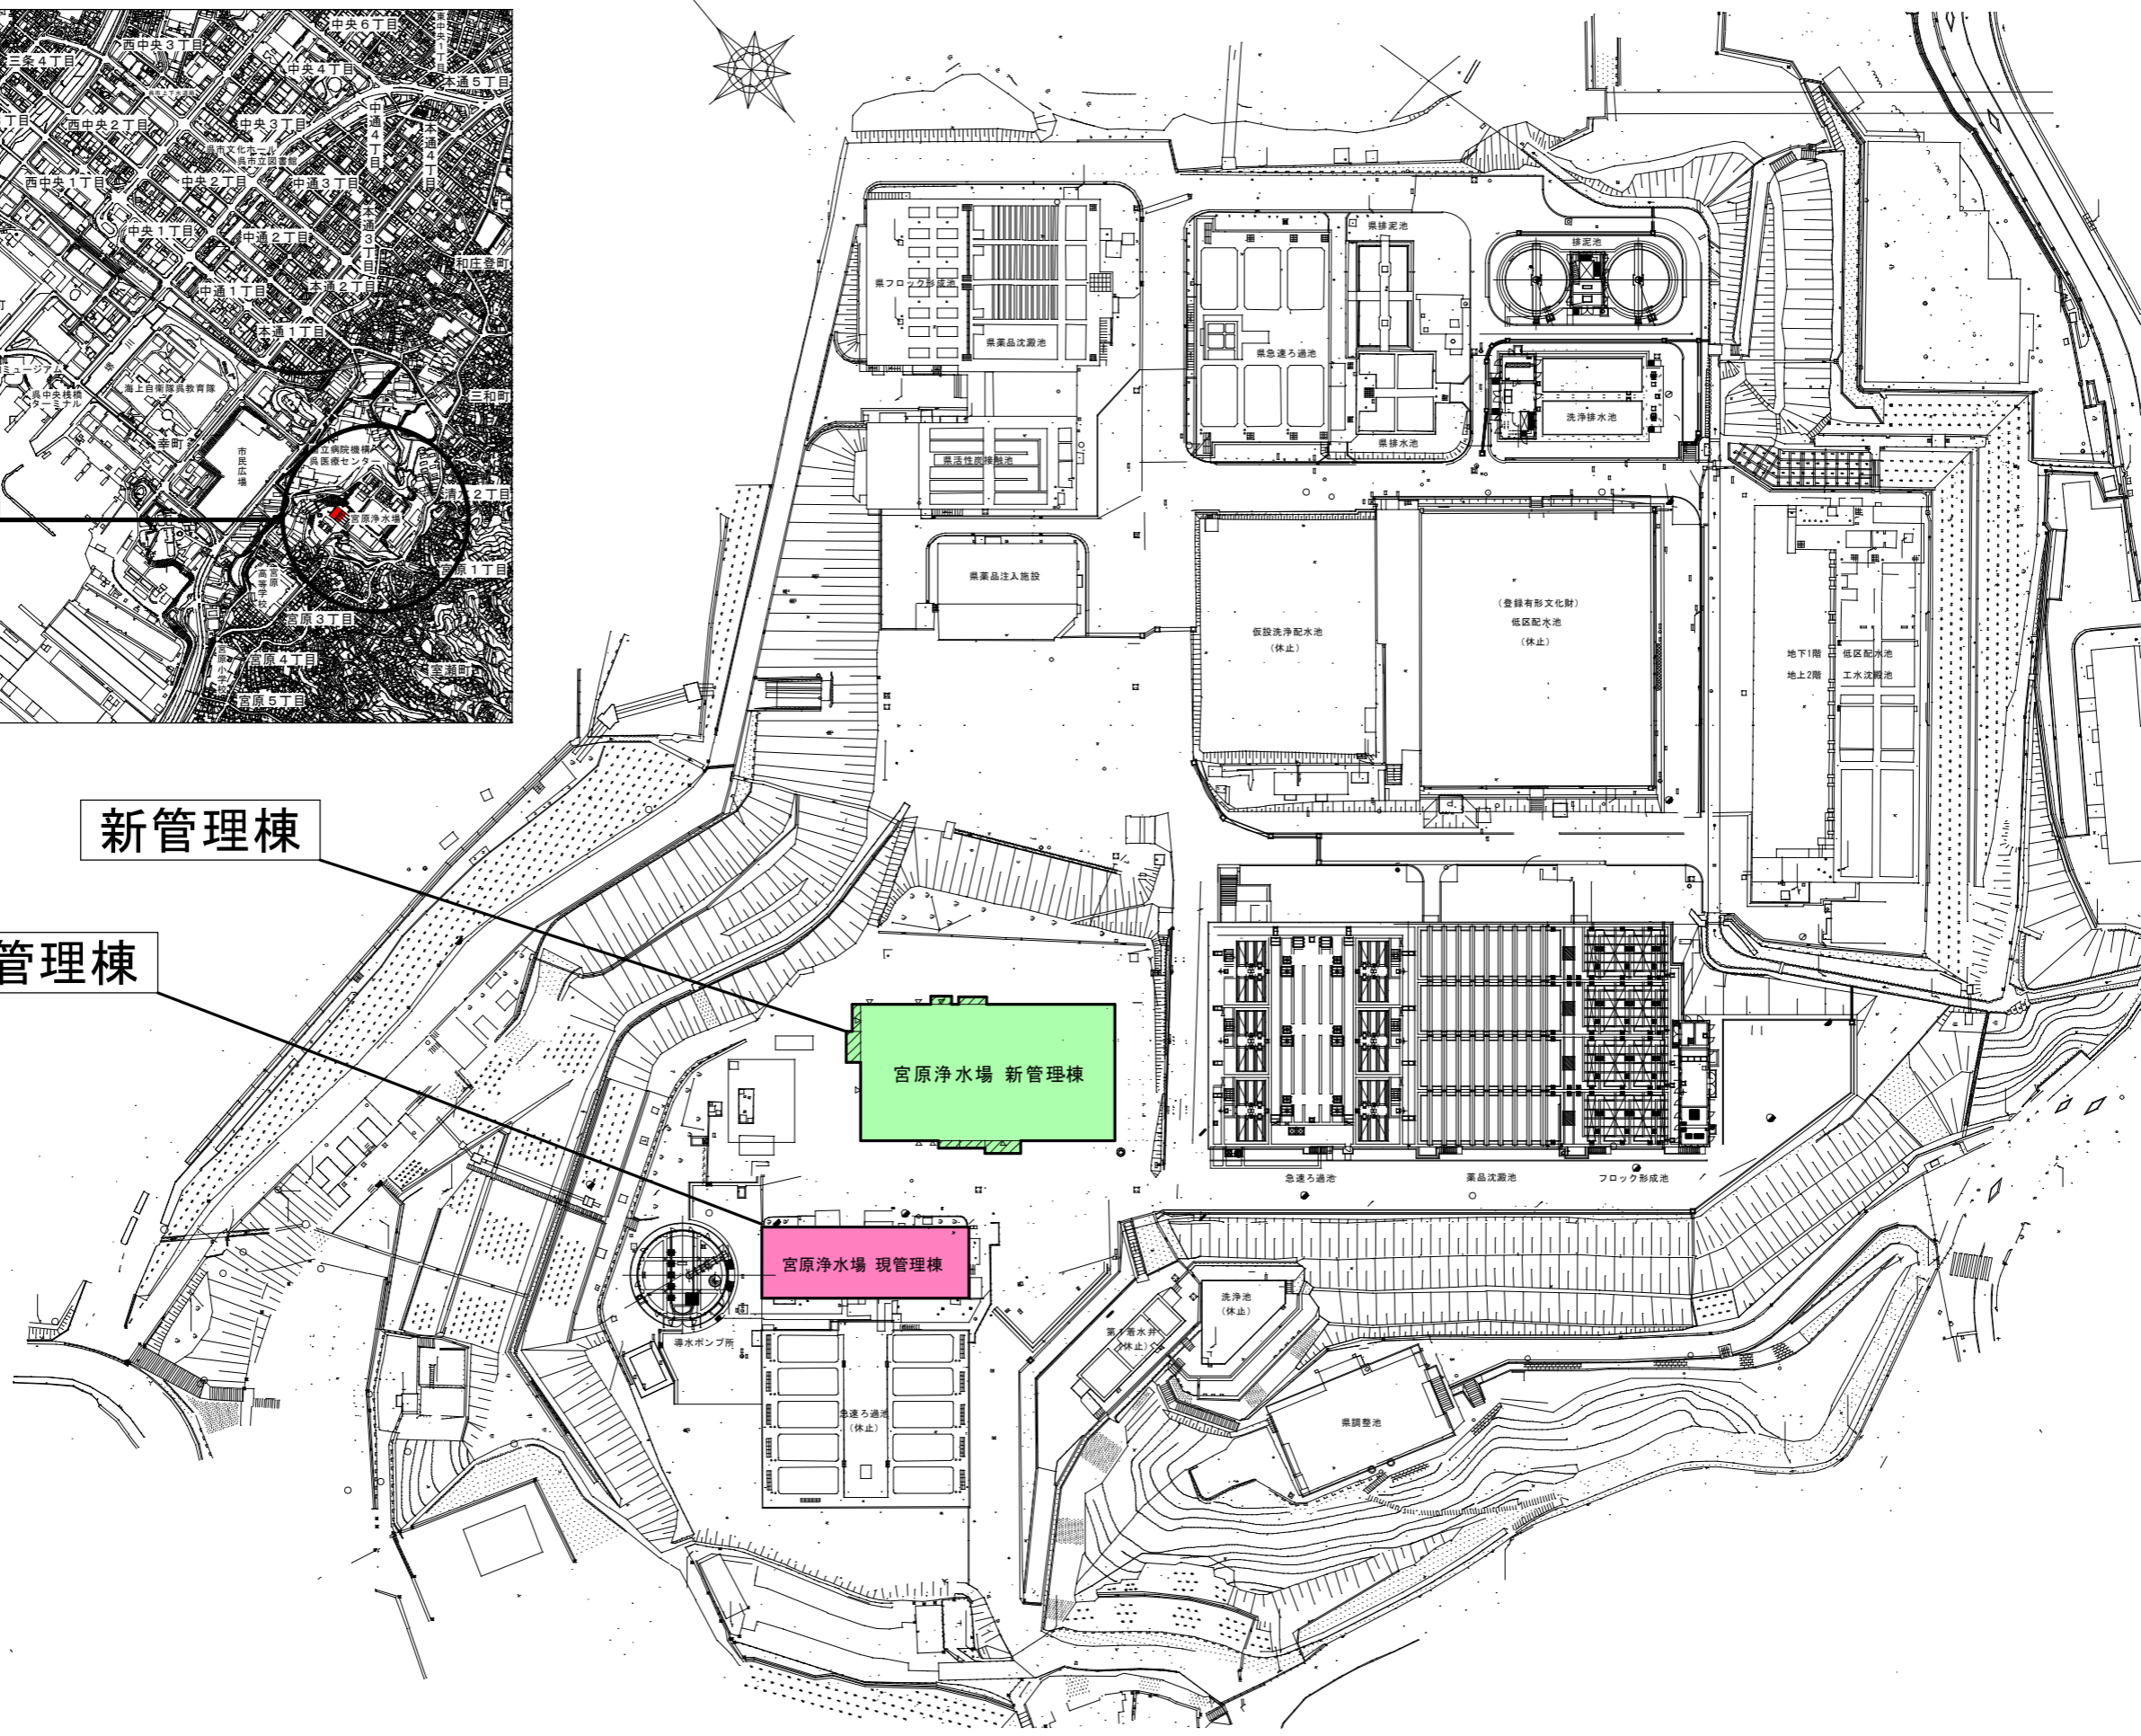


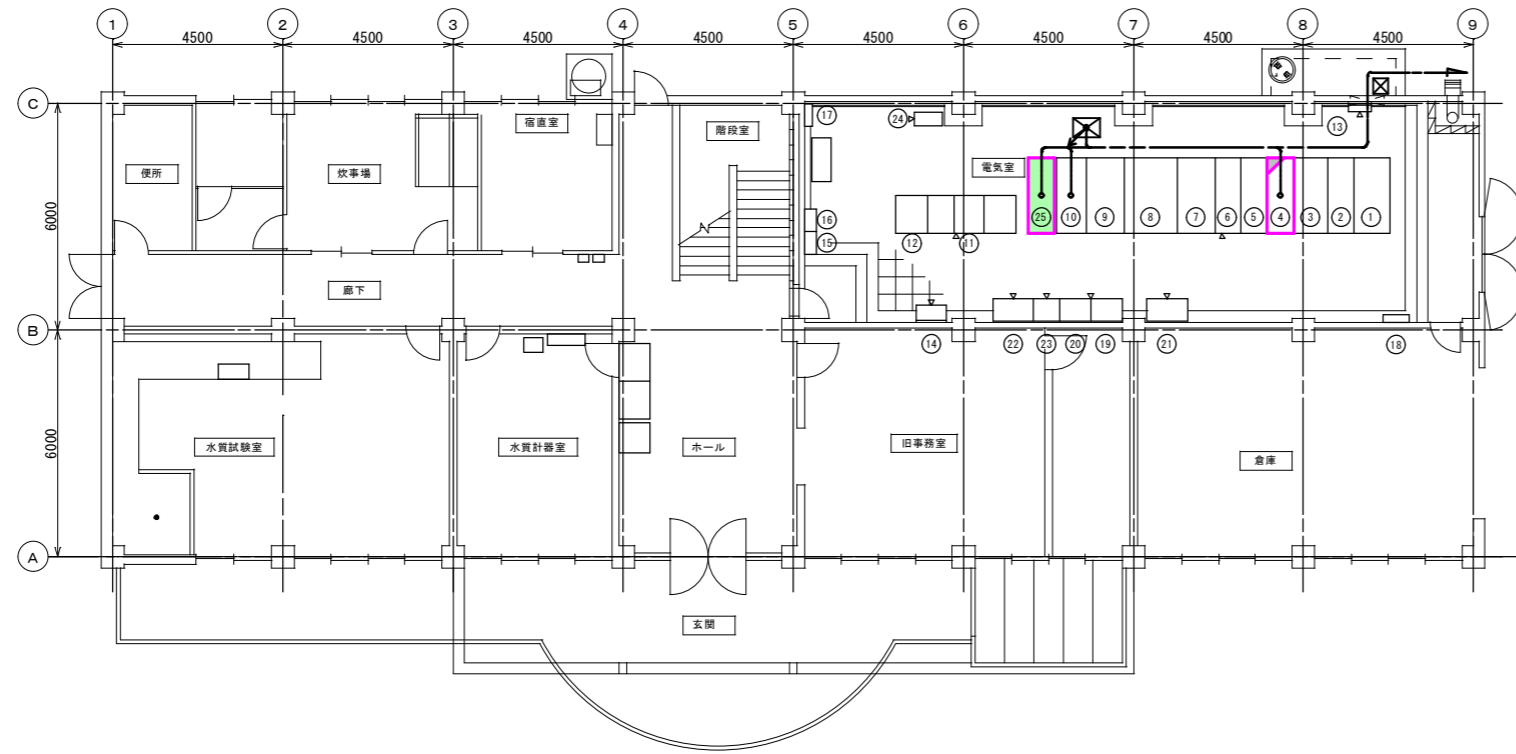


現管理棟 1階平面図

機器リスト

| 記号 | 機器番号 | 機器名称 | 備考 |
|----|--------------------|----------------------|------|
| ① | HP. 1 | 和庄幹線 (常用) 引込盤 | 既設 |
| ② | HP. 2 | 和庄幹線 (常用) 受電盤 | 既設 |
| ③ | HP. 3 | 宮原幹線 (予備) 引込盤 | 既設 |
| ④ | HP. 4 | 宮原幹線 (予備) 受電盤 | 機能増設 |
| ⑤ | HP. 5 H HP. 5 L | 排水排泥設備盤 導水ポンプ設備 | 既設 |
| ⑥ | HP. 6 H HP. 6 L | 管理棟・浄水設備盤 浄水送水設備盤 | 既設 |
| ⑦ | LP. 1 | 照明変圧器盤 | 既設 |
| ⑧ | LP. 2 | 動力変圧器盤 | 既設 |
| ⑨ | LP. 3 | 低圧動力分岐盤 | 既設 |
| ⑩ | LP. 4 | 照明分岐盤 | 既設 |
| ⑪ | CVC F | CVC F盤・充電器盤 | 既設 |
| ⑫ | DC. 1 | 直流電源盤・蓄電池盤 | 既設 |
| ⑬ | ETB. 2 | 接地端子箱 | 既設 |
| ⑭ | LP. 5 | 電気室換気扇制御盤 | 既設 |
| ⑮ | | 複合表示装置 和庄 (常用) | 既設 |
| ⑯ | | 複合表示装置 宮原 (予備) | 既設 |
| ⑰ | | 電気室空調電源盤 | 既設 |
| ⑱ | ARO | 屋内電話端子盤 | 既設 |
| ⑲ | TMR-001 | 中央テレメータ (1) | 既設 |
| ⑳ | TMR-002 | 中央テレメータ (2) | 既設 |
| ㉑ | PMA. 1 | 対集約局テレメータ盤 | 既設 |
| ㉒ | PMA. 2 | 对本庄系テレメータ盤 | 既設 |
| ㉓ | GWA. 1 | ゲートウェイコントローラ盤 | 既設 |
| ㉔ | UPS 1 | ミニUPS | 既設 |
| ㉕ | HP. 7 | 新管理棟配電盤 | 今回 |


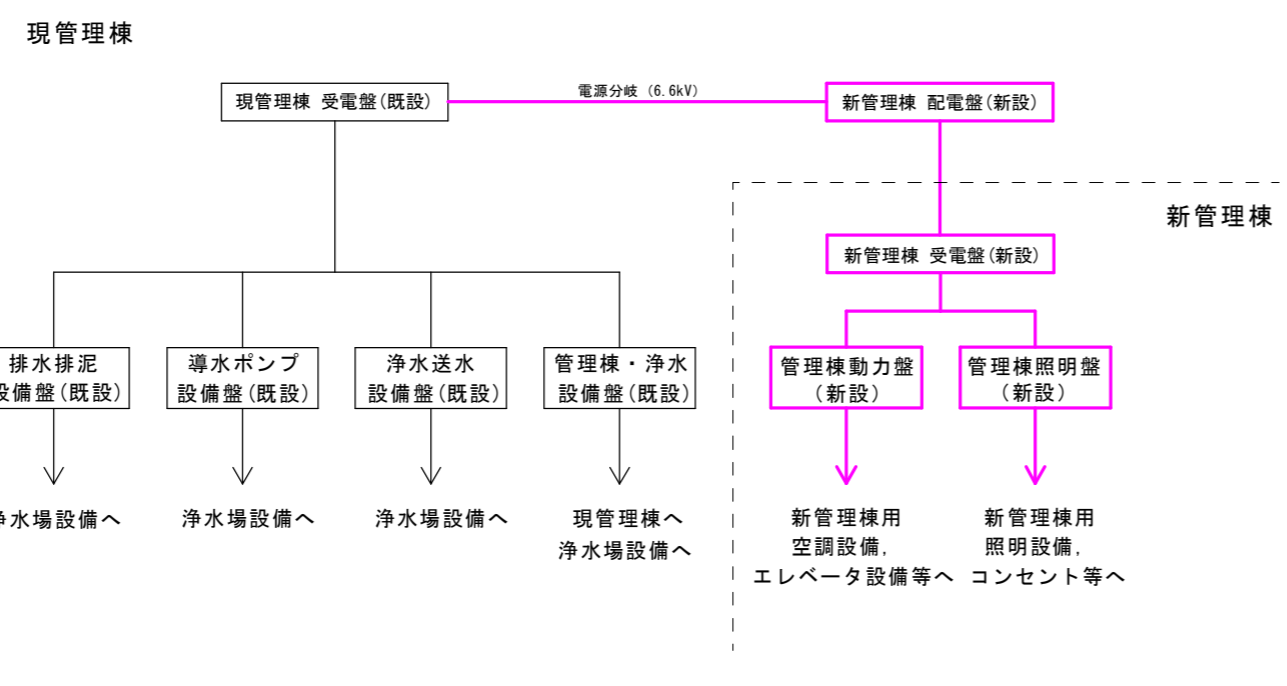


電源系統イメージ図

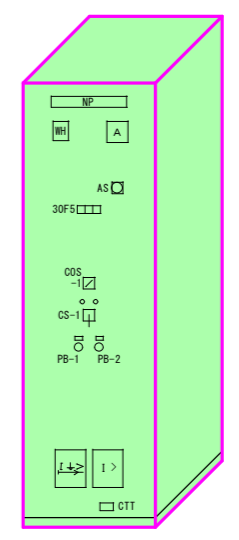

新管理棟 配電盤


備考
 1. [] は、新設を示す。
 2. [] は、機能増設を示す。

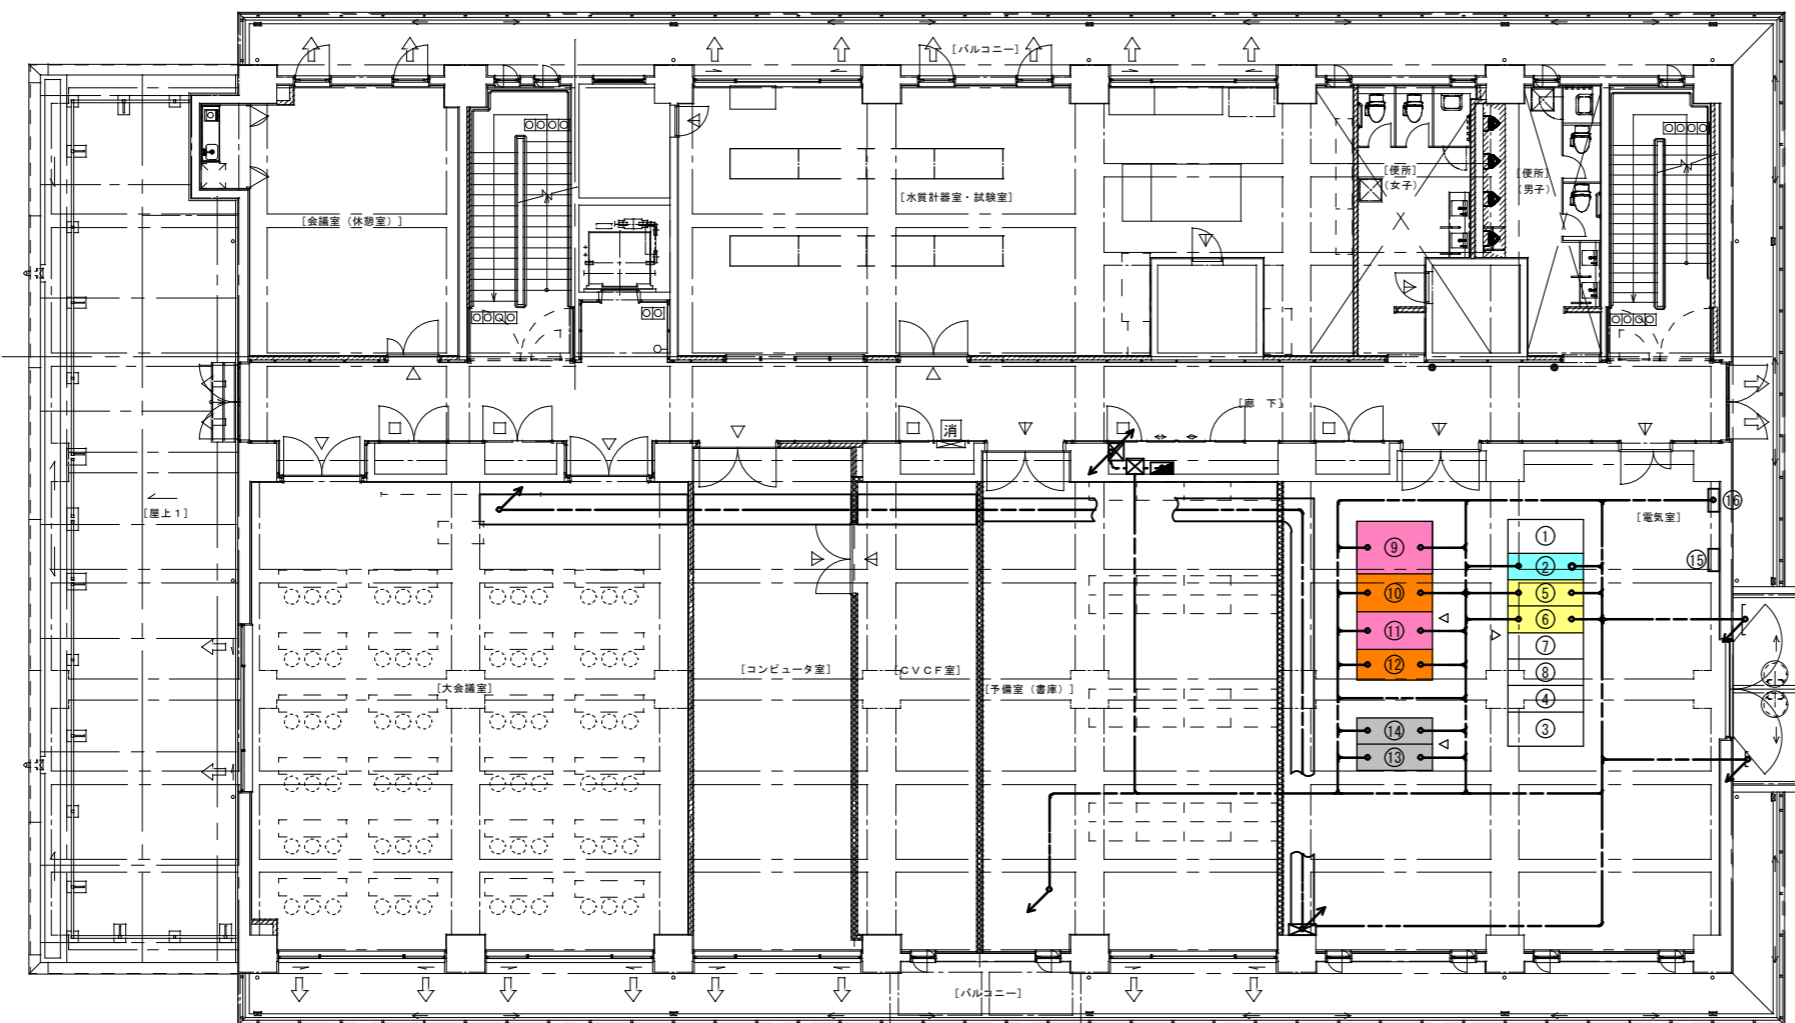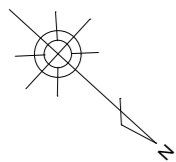

新管理棟 2階平面図

電気室 機器一覧表

| 番号 | 盤記号 | 名称 | 備考 |
|----|-----------|-------------------|--------|
| ① | HP-1 | 1号引込盤 (和庄幹線・常用) | 将来 |
| ② | HP-2 | 1号受電盤 (和庄幹線・常用) | 新設 |
| ③ | HP-3 | 2号引込盤 (宮原幹線・予備) | 将来 |
| ④ | HP-4 | 2号受電盤 (宮原幹線・予備) | 〃 |
| ⑤ | HP-5-H, L | 管理棟動力盤・管理棟照明盤 | 新設 |
| ⑥ | HP-6-H, L | コンテナ一次盤・浄水送水設備盤 | 〃 |
| ⑦ | HP-7-H, L | 排水池・排泥池盤・導水ポンプ設備盤 | 将来 |
| ⑧ | HP-8-H, L | 自家発連絡盤・旧管理棟配電盤 | 〃 |
| ⑨ | LP-1 | 管理棟動力変圧器盤 | 新設 |
| ⑩ | LP-2 | 低圧動力配電盤 | 〃 |
| ⑪ | LP-3 | 管理棟照明変圧器盤 | 〃 |
| ⑫ | LP-4 | 照明配電盤 | 〃 |
| ⑬ | HC-1 | No. 1コンデンサ盤 | 〃 |
| ⑭ | HC-2 | No. 2コンデンサ盤 | 〃 |
| ⑮ | | MDF盤 | 建築電気工事 |
| ⑯ | | 接地端子箱 | 新設 |

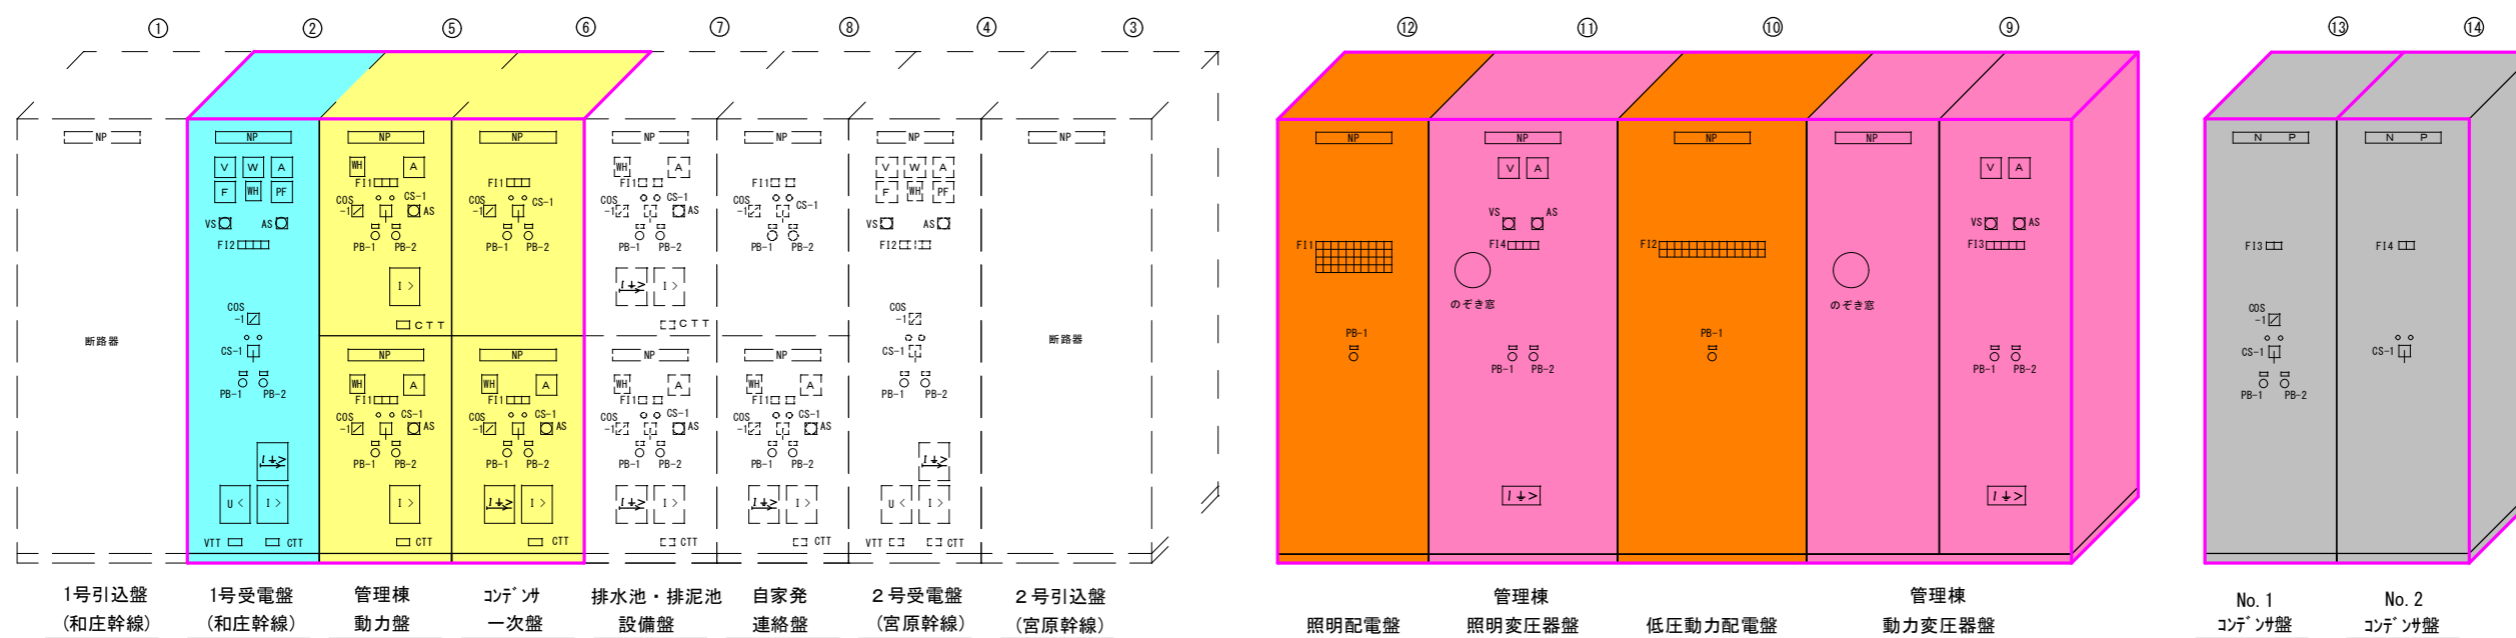

盤外形図

備考

- 1. は、新設を示す。
- 2. は、将来を示す。