

公共工事（建設部）の発注について（報告）


工 事 名	広雨水1号幹線整備工事
工 事 場 所	呉市広白岳1丁目地内
工 事 概 要	工事延長 L = 125m 矢板護岸工 一式 床固め工 一式 附帯工 一式 仮設工 一式
完 成 期 限	平成30年3月15日
予 定 価 格	122,036,760円
契 約 金 額	110,459,160円
契 約 の 相 手 方	呉市倉橋町9906番地の6 長門大和建设株式会社 代表取締役 飛原 尊
契 約 方 法	一般競争入札（事後審査方式）
契 約 年 月 日	平成29年6月22日
参 加 業 者 数	5者

# 広雨水1号幹線整備工事

## 平面図


S=1 : 4,000

全体延長 L = 660 m

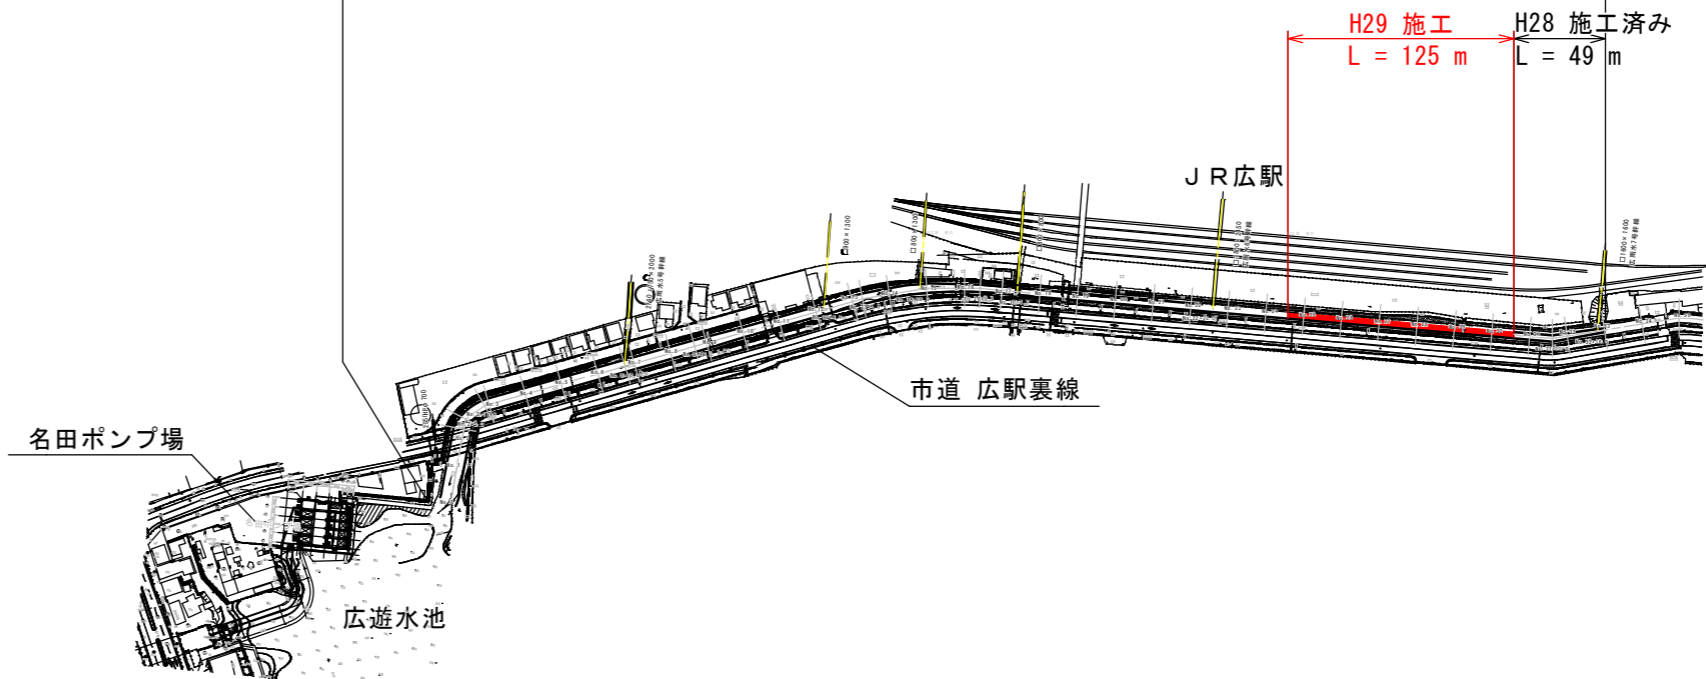

## 位置図

S=1 : 7,000

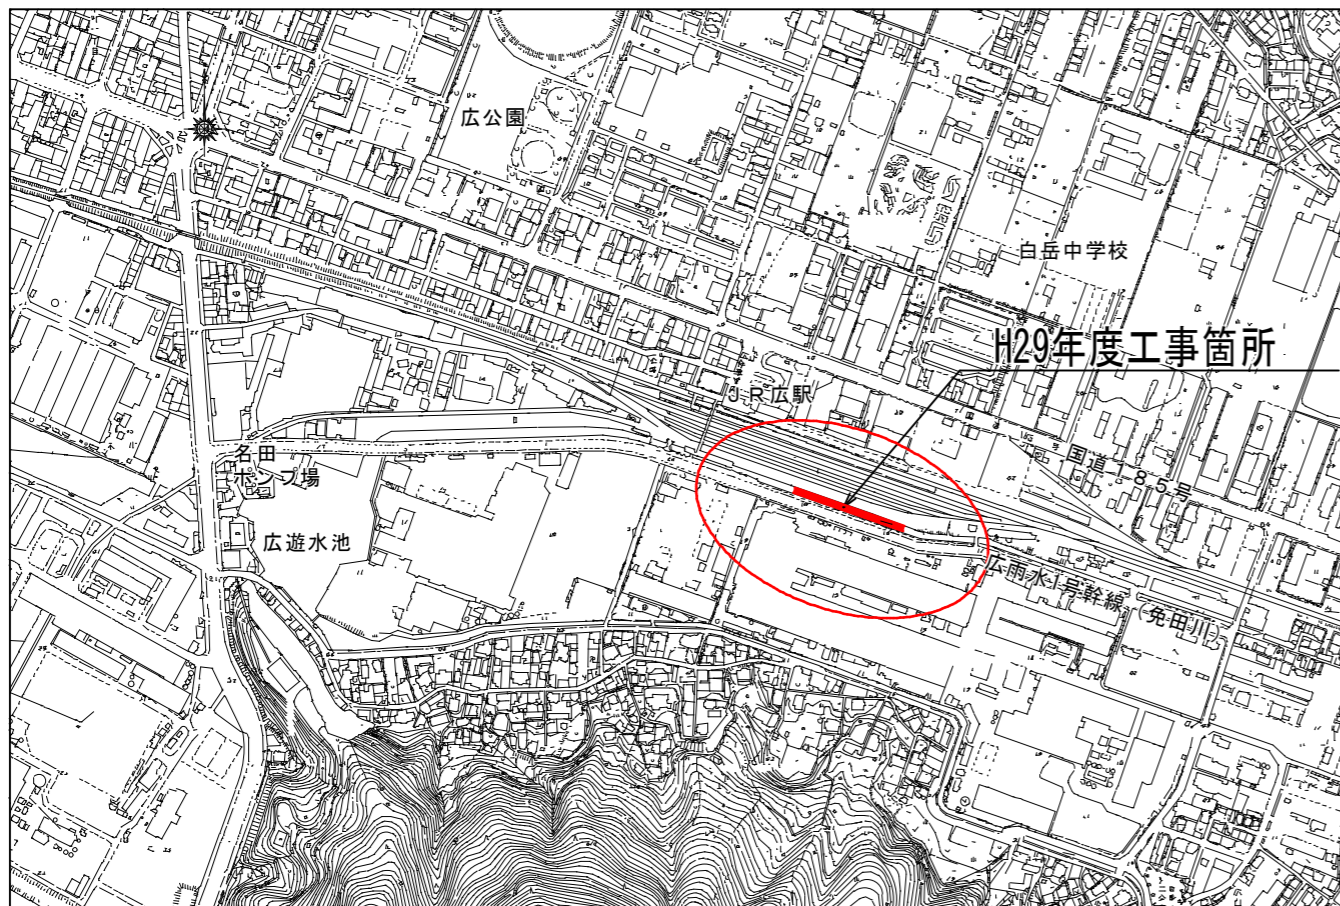

## 標準断面図

S=1 : 100

