


公共工事（施設管理部）の発注について（報告）


| | |
|-------------|--|
| 工 事 名 | 新宮浄化センター合流汚水ポンプ設備工事 |
| 工 事 場 所 | 呉市光町3番4号 |
| 工 事 概 要 | 汚水ポンプ設備 一式 附帯工 一式 |
| 完 成 期 限 | 平成31年3月14日 |
| 予 定 価 格 | 100,140,840円 |
| 契 約 金 額 | 92,880,000円 |
| 契 約 の 相 手 方 | 広島市西区中広町3丁目25番1号 株式会社荏原製作所中国支社 支社長 太田 賢一 |
| 契 約 方 法 | 一般競争入札（事前審査方式） |
| 契 約 年 月 日 | 平成29年7月24日 |
| 参 加 業 者 数 | 3者 |

新宮浄化センター合流汚水ポンプ設備工事

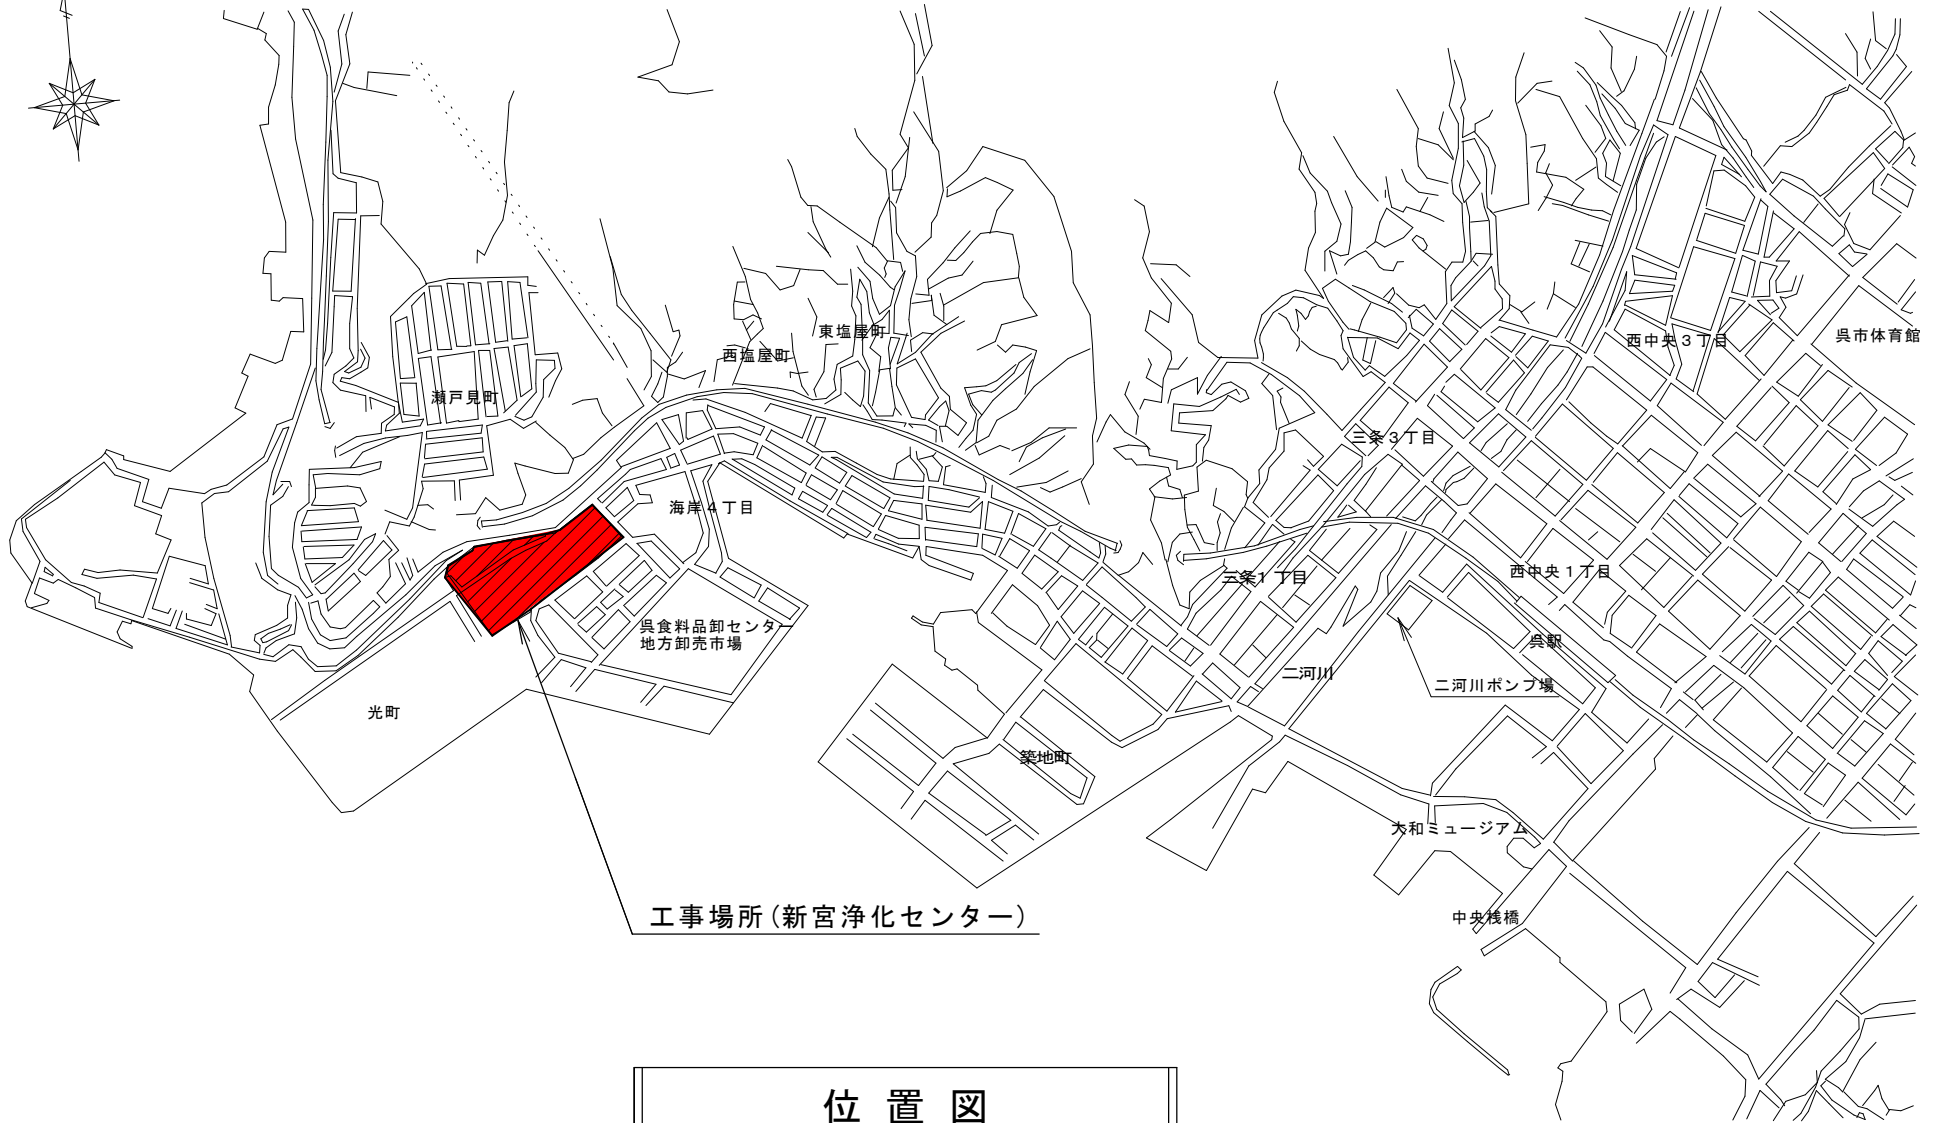

位置図

新宮浄化センター合流污水ポンプ設備工事



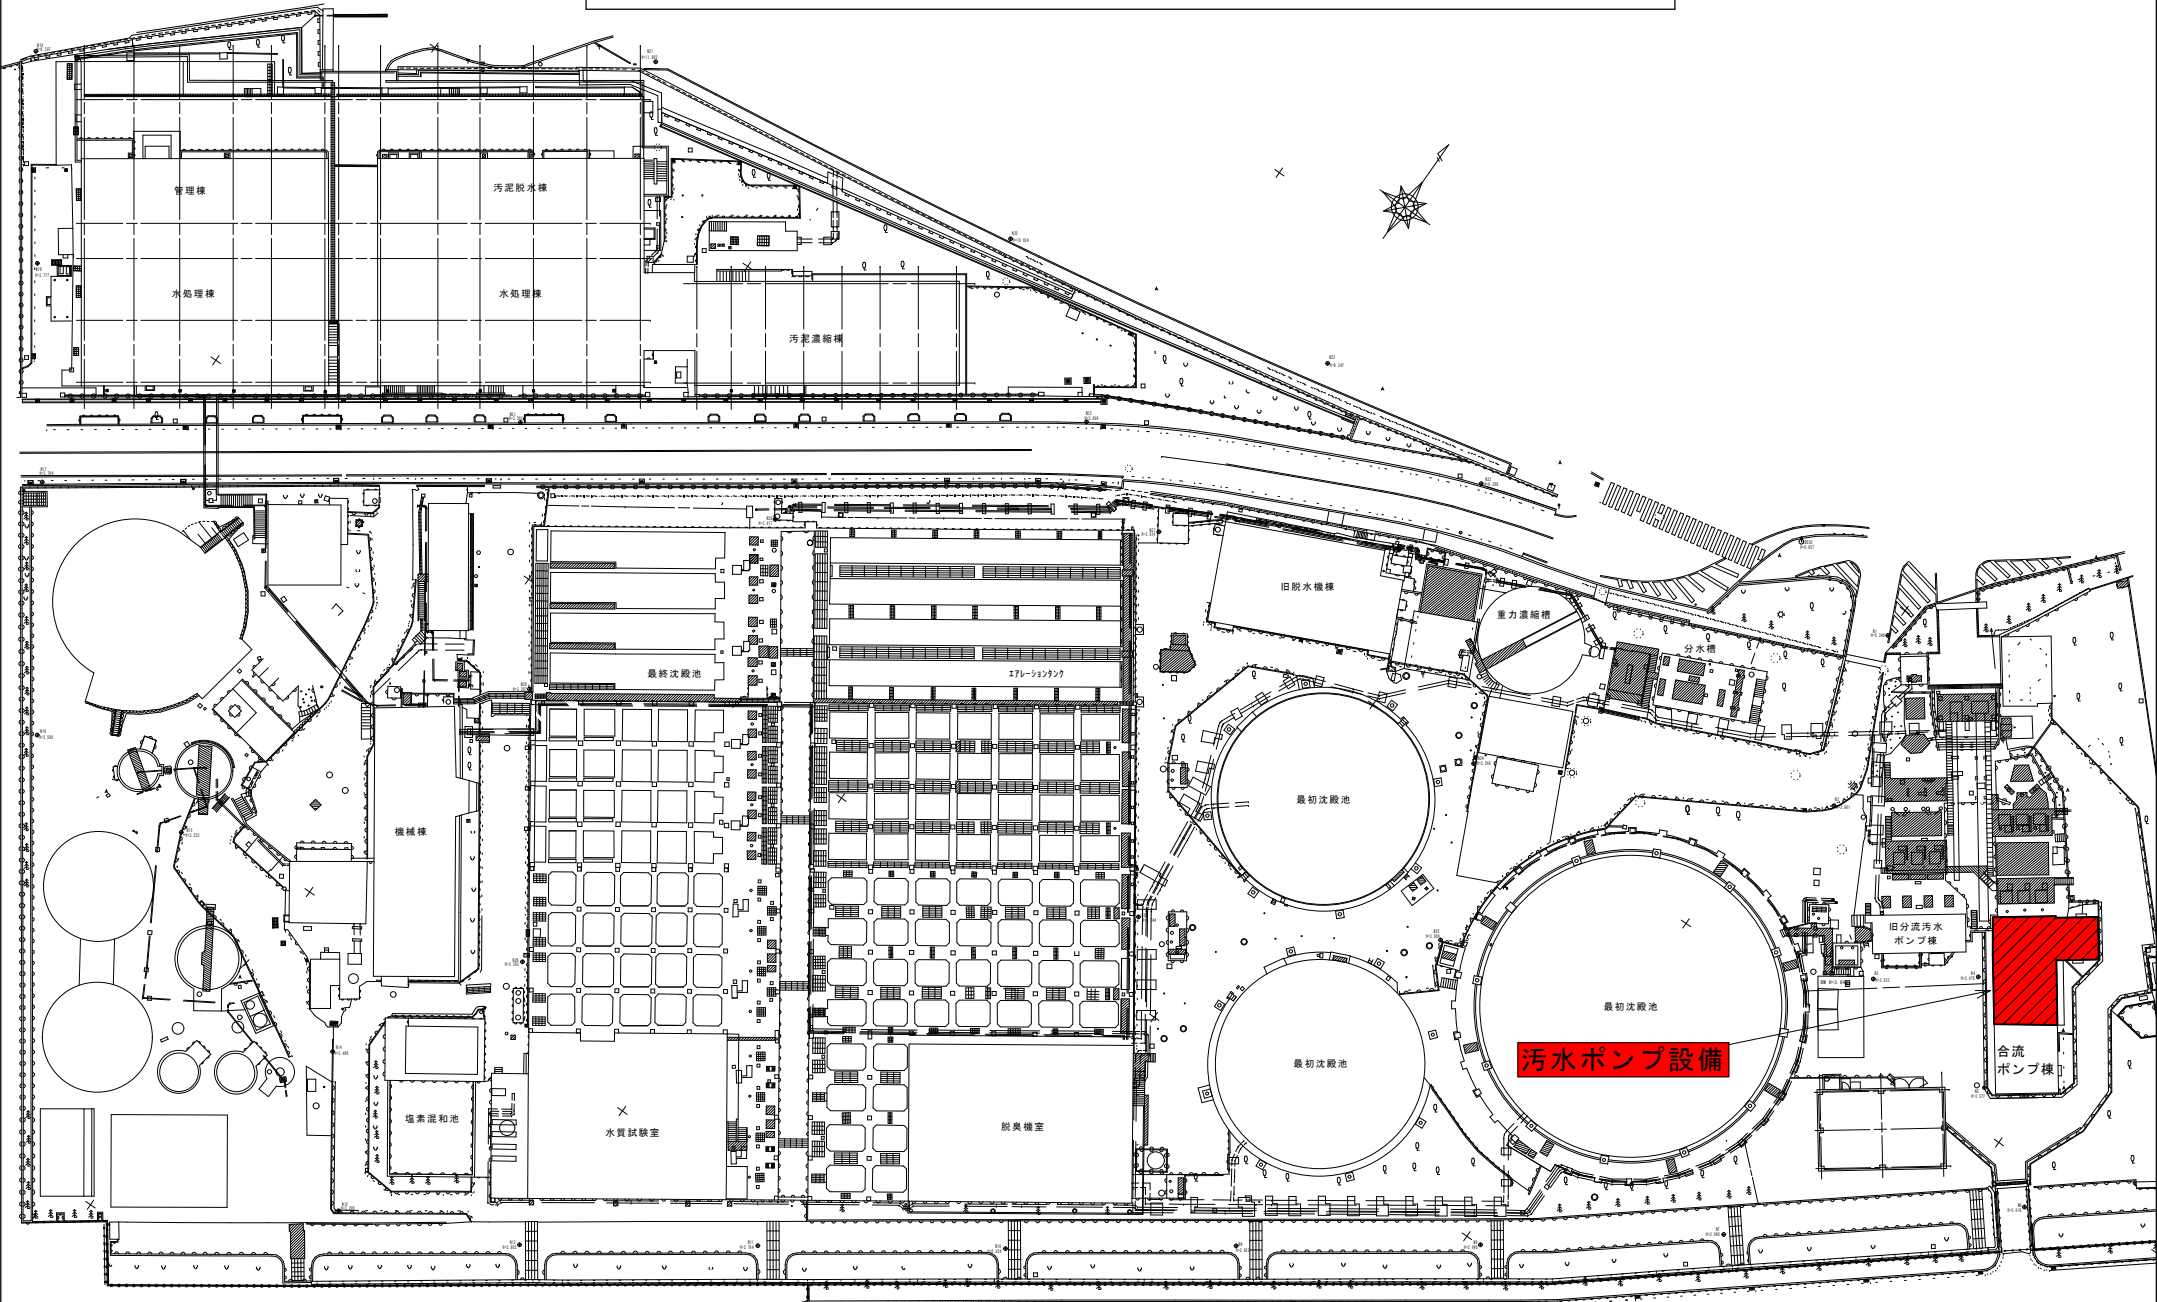


新宮浄化センター全体平面図 1/1,000

凡例(今回工事対象)

■ : 汚水ポンプ設備

新宮浄化センター合流汚水ポンプ設備工事

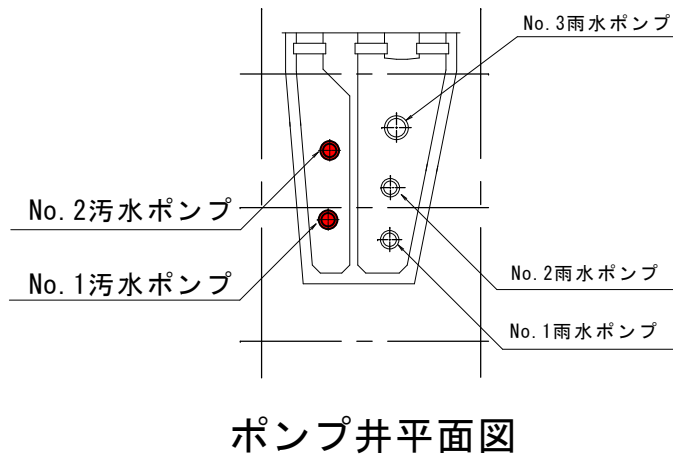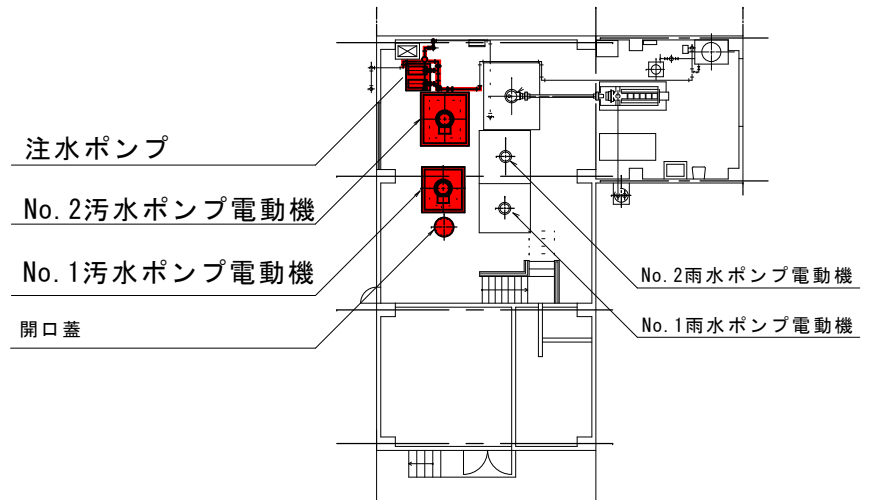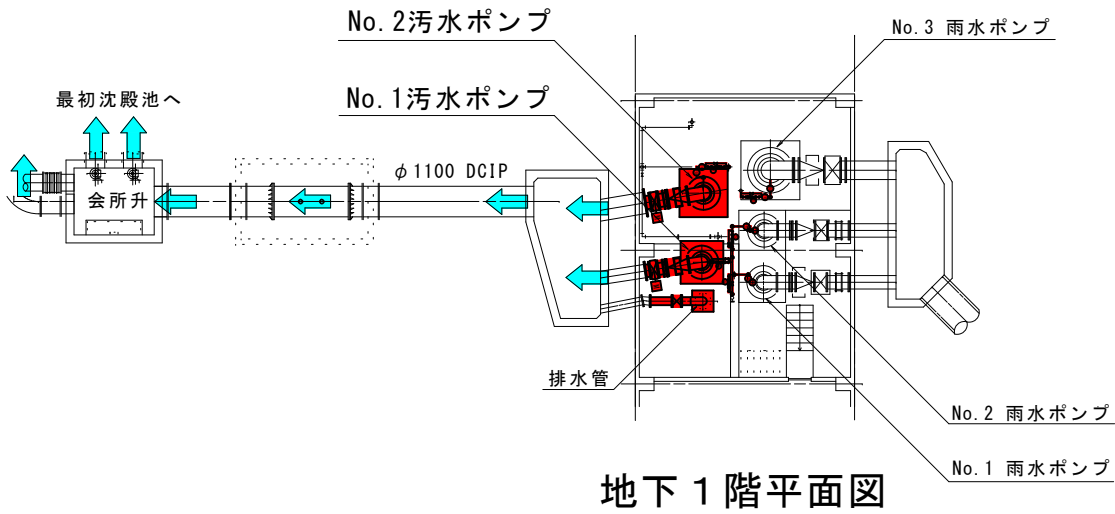

合流ポンプ棟平面図 S=1/280

凡例 (今回工事対象)

■ : 汚水ポンプ設備