




呉市営プール等空調その他設備工事

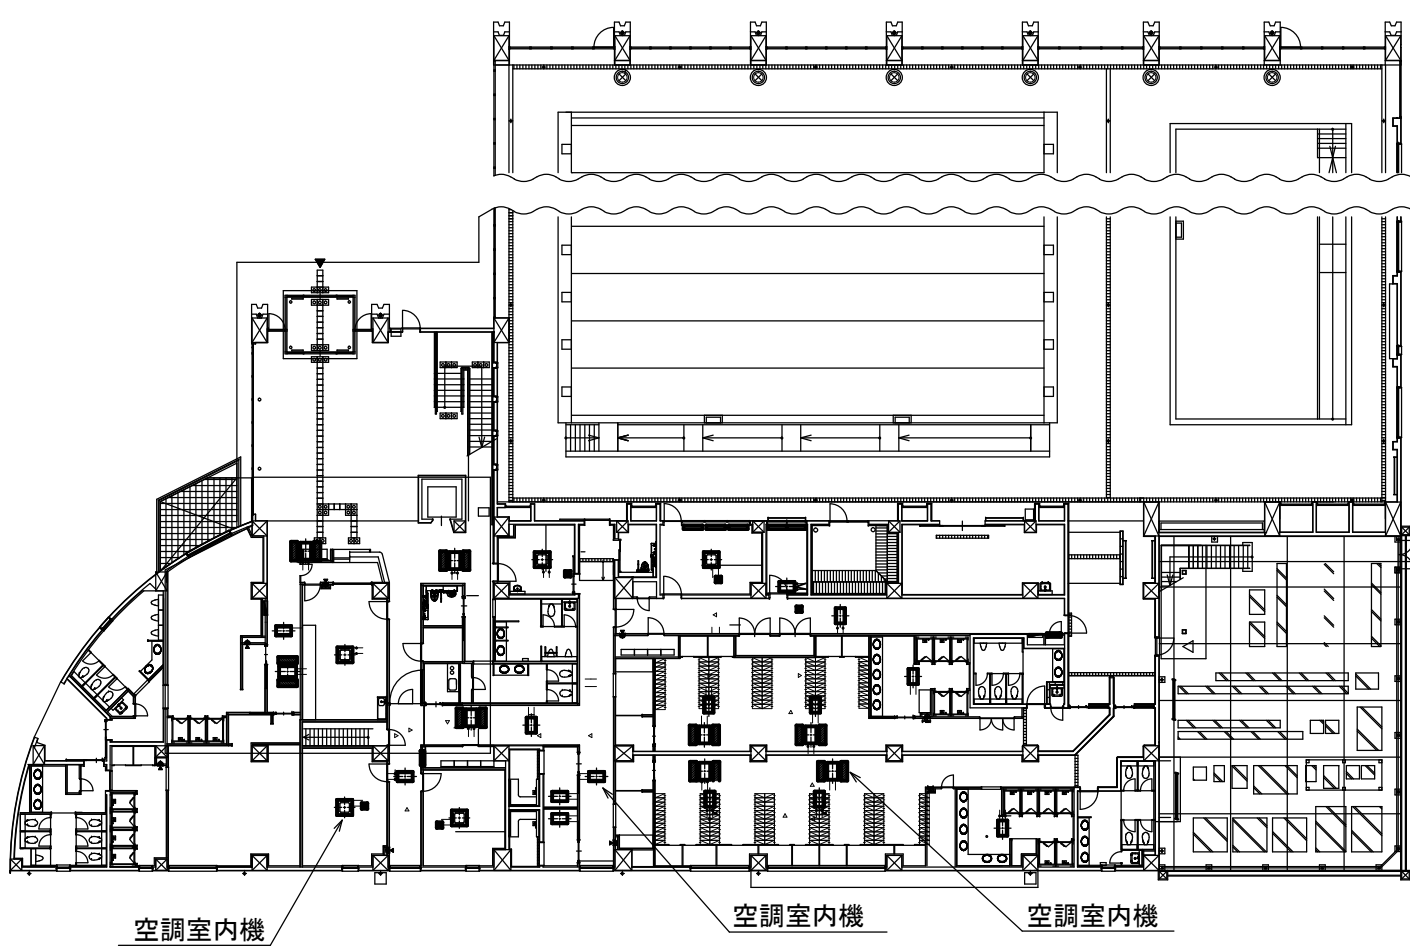


プール棟1階平面図

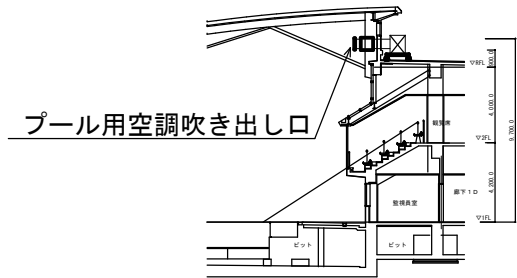


プール棟断面図

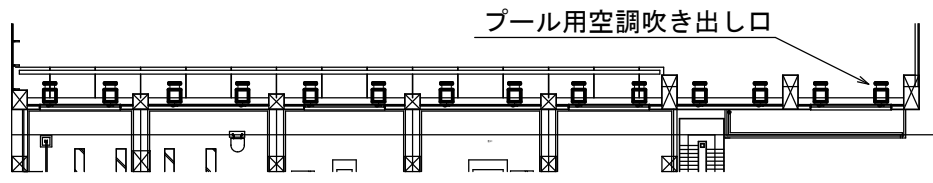

プール棟2階平面図 (上部)

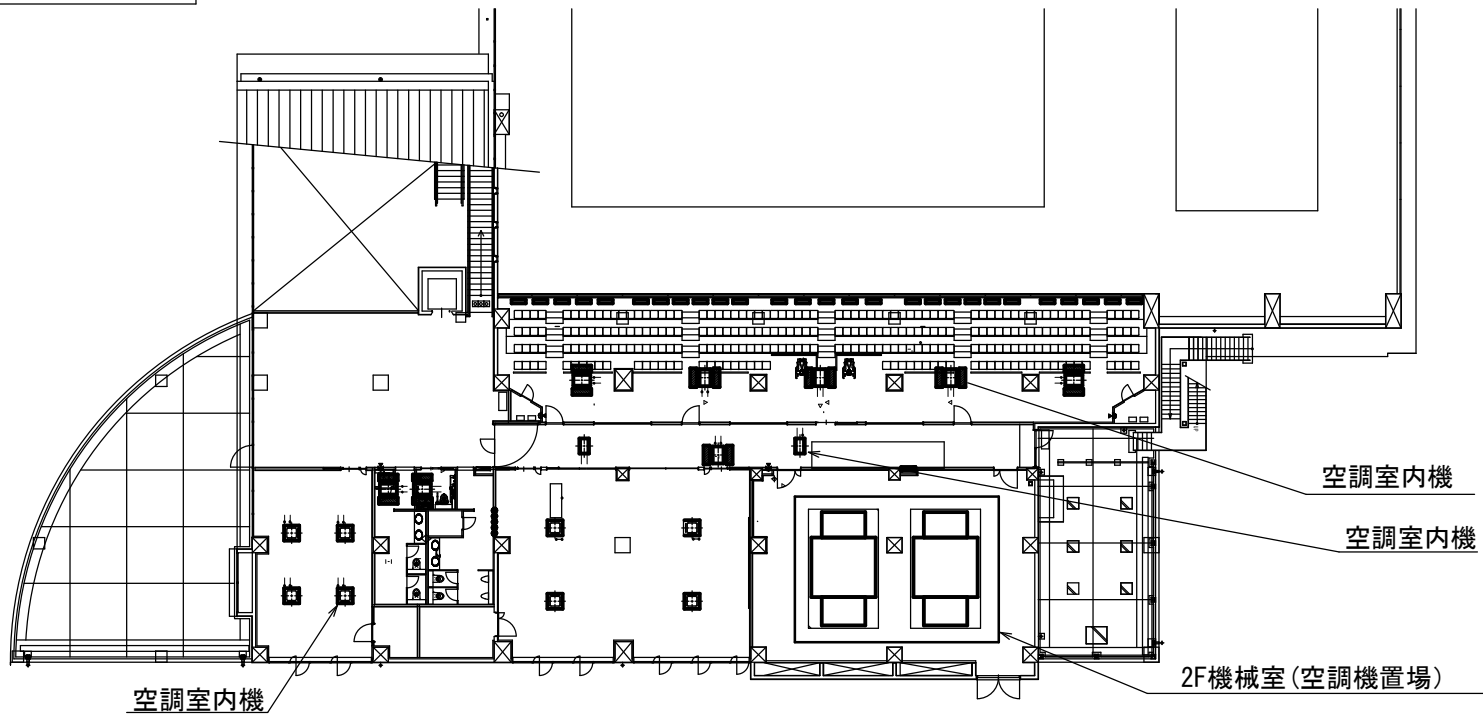

プール棟2階平面図 (下部)

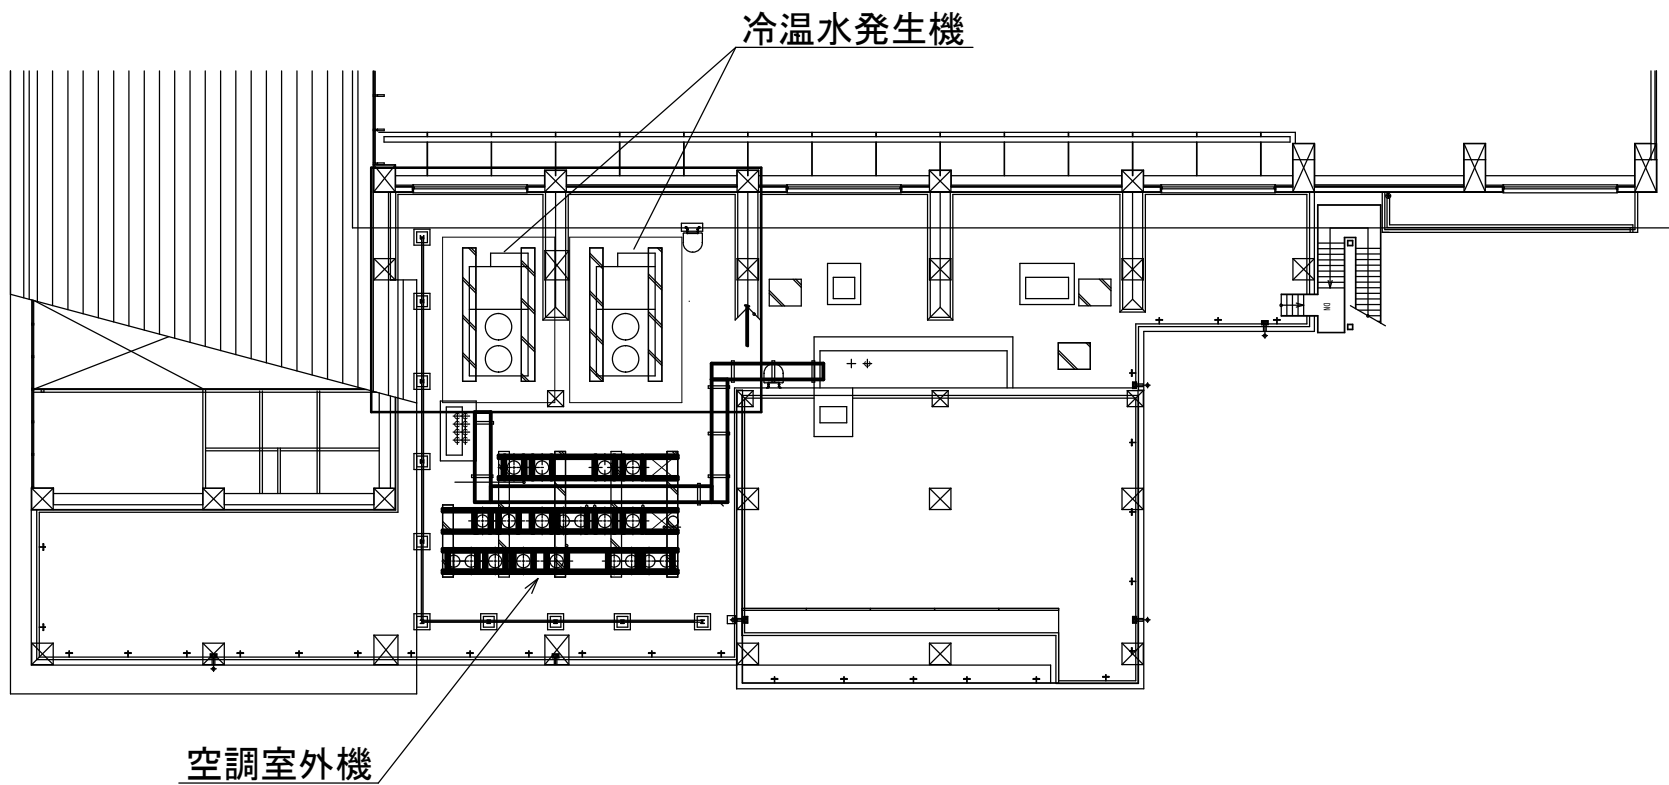

プール棟屋上階平面図