




呉市体育館大規模改修工事 付近見取図 1/3,000

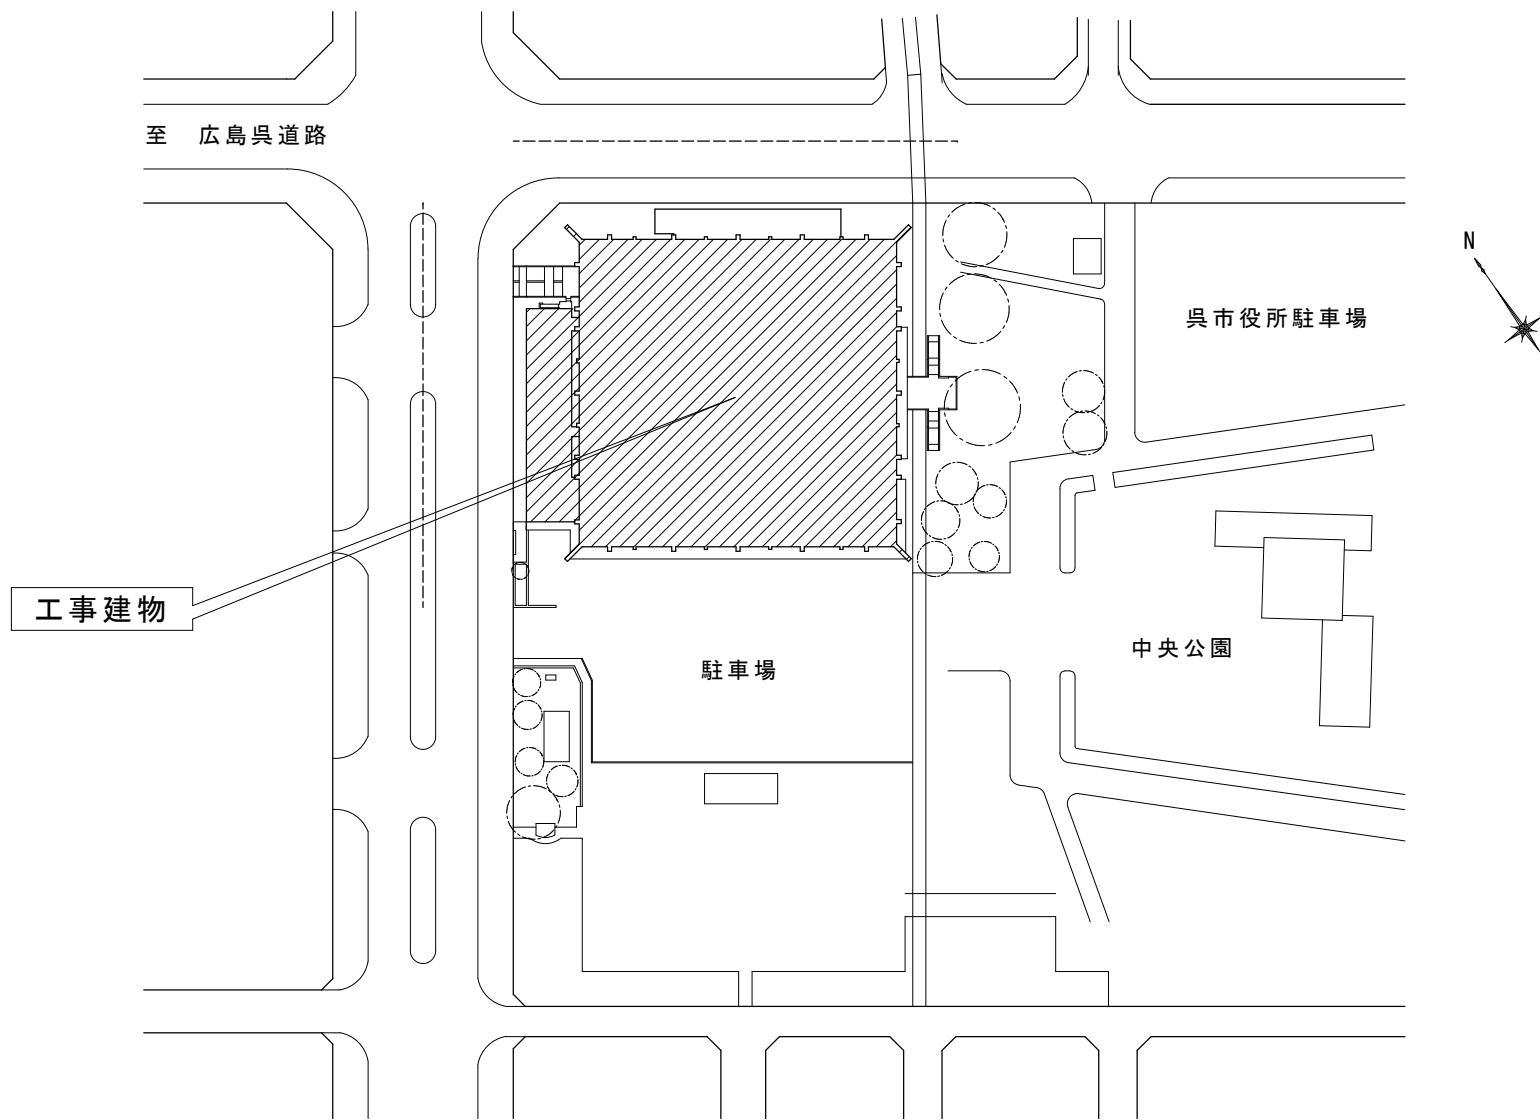

呉市体育館大規模改修工事 配置図 1/1500


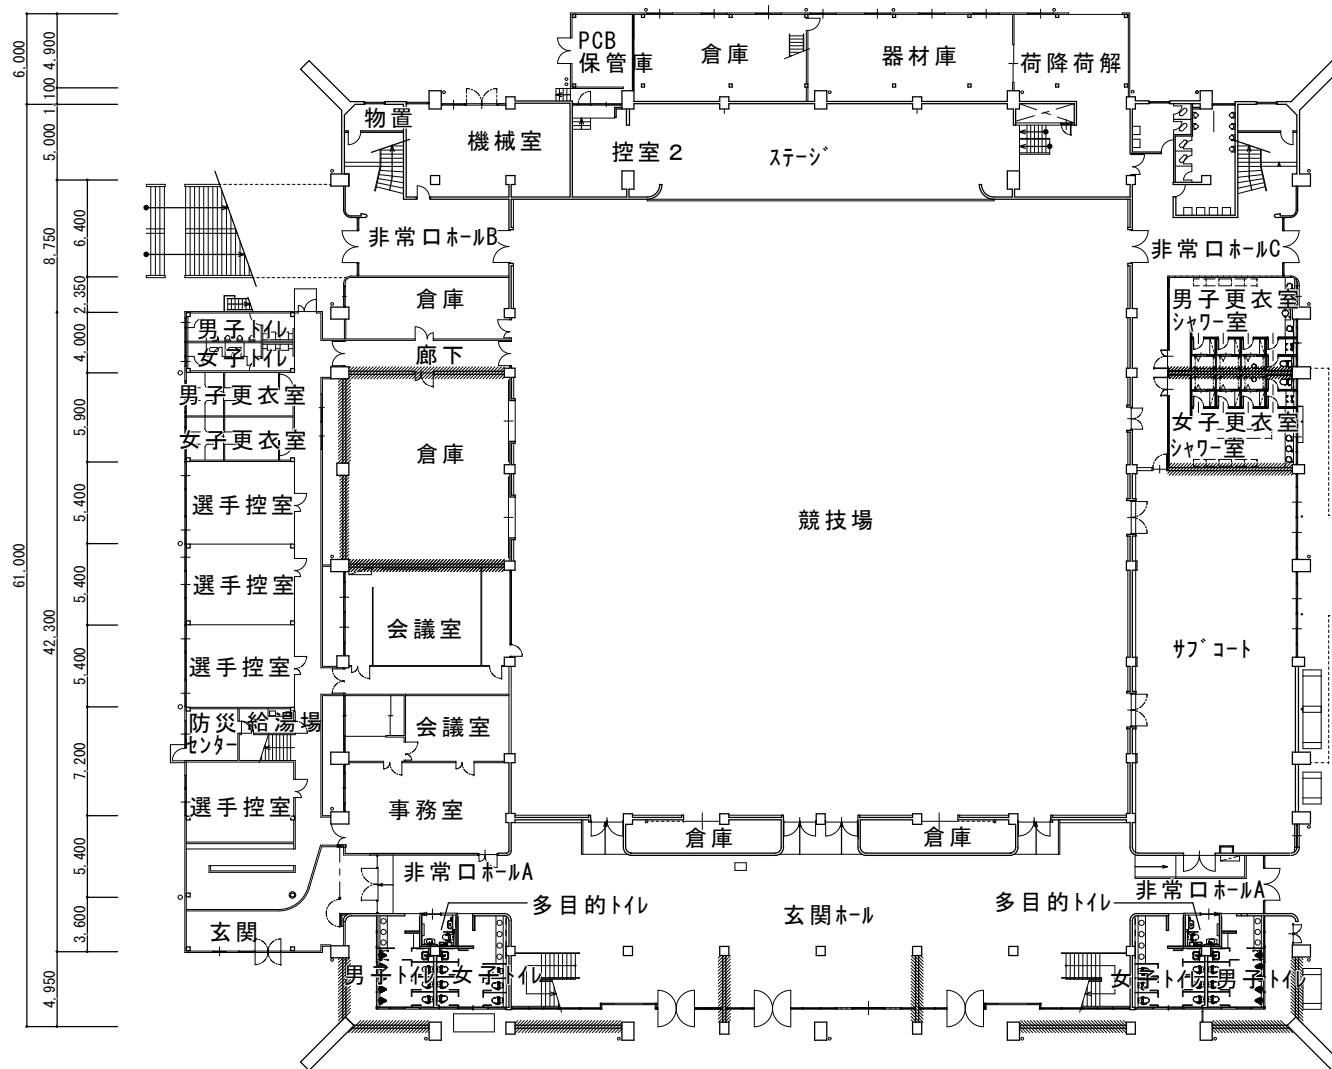


競技場
フローリング 全面改修・壁塗装塗り替え
サブコート
フローリング 全面改修・壁天井塗装塗り替え
玄関ホール
床タイル一部張り替え・壁塗装塗り替え・天井一部塗装塗り替え
男女トイレ/多目的トイレ
全面改修(床タイル貼り・腰壁タイル貼り・壁天井ボード貼り)
男女更衣室シャワー室
全面改修(床ビニル床シート貼り・壁クロス貼り・天井ボード貼り)
エントシャワー新設

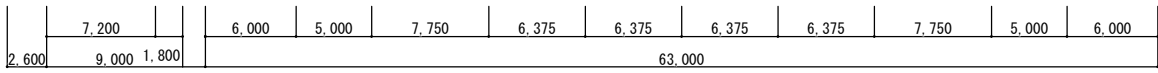


耐震壁

呉市体育館大規模改修工事 1階平面図 (改修後) 1 / 500

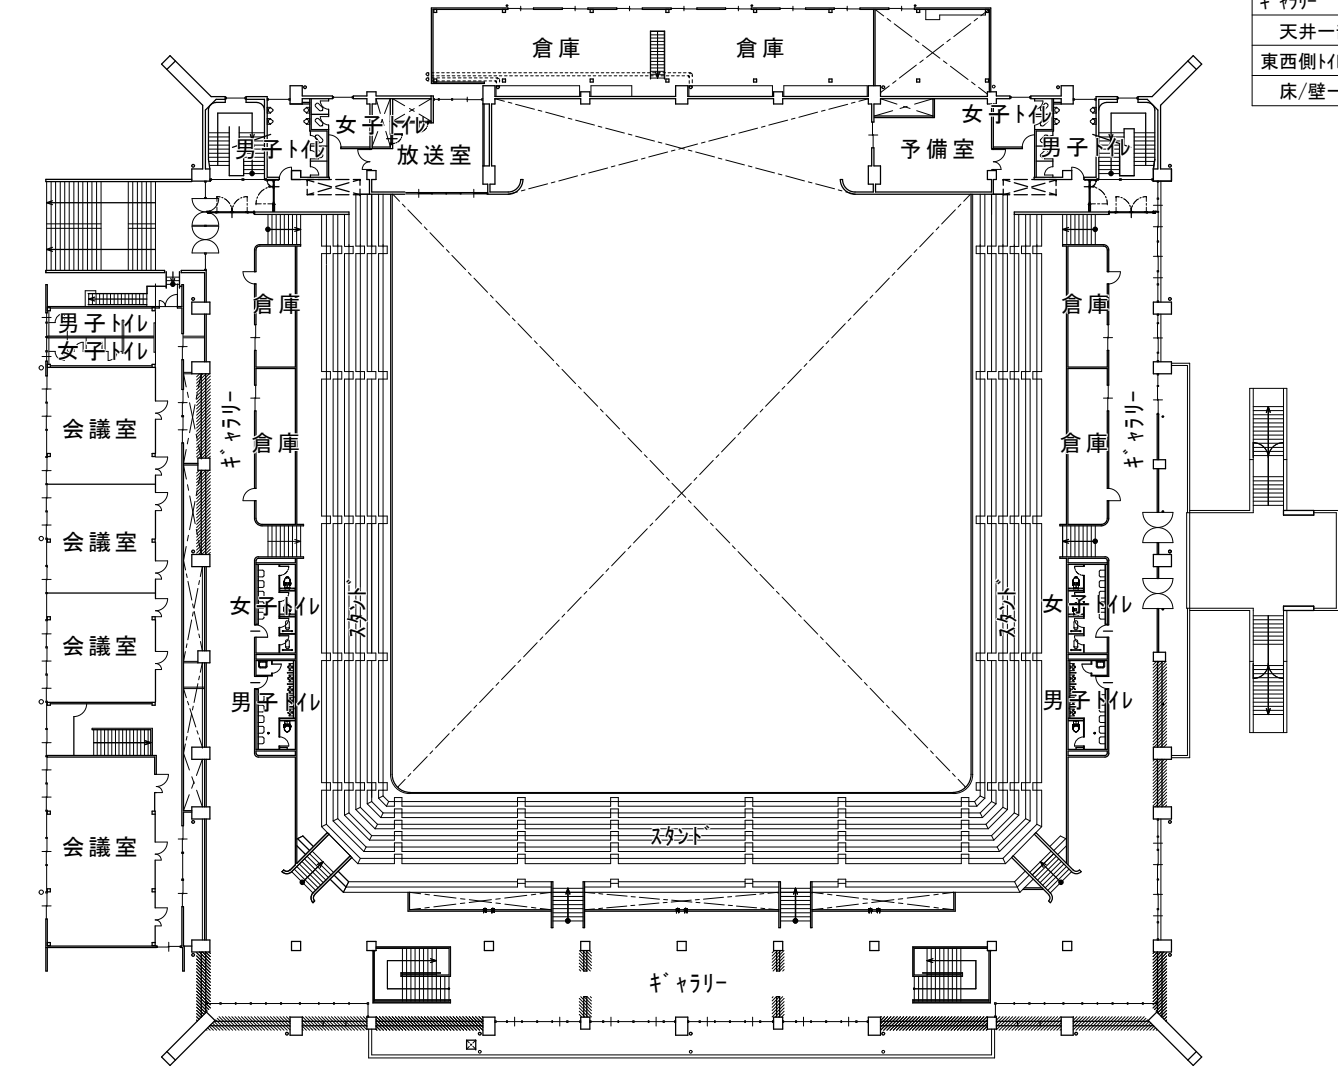
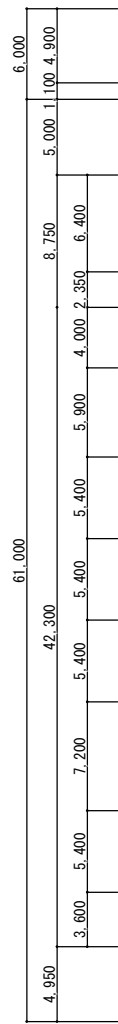


キヤラリー
天井一部補修
東西側トイレ
床/壁一部タイル貼り補修

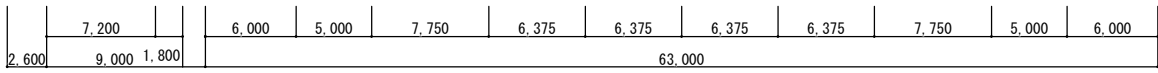


耐震壁

呉市体育館大規模改修工事 2階平面図 (改修後) 1 / 500

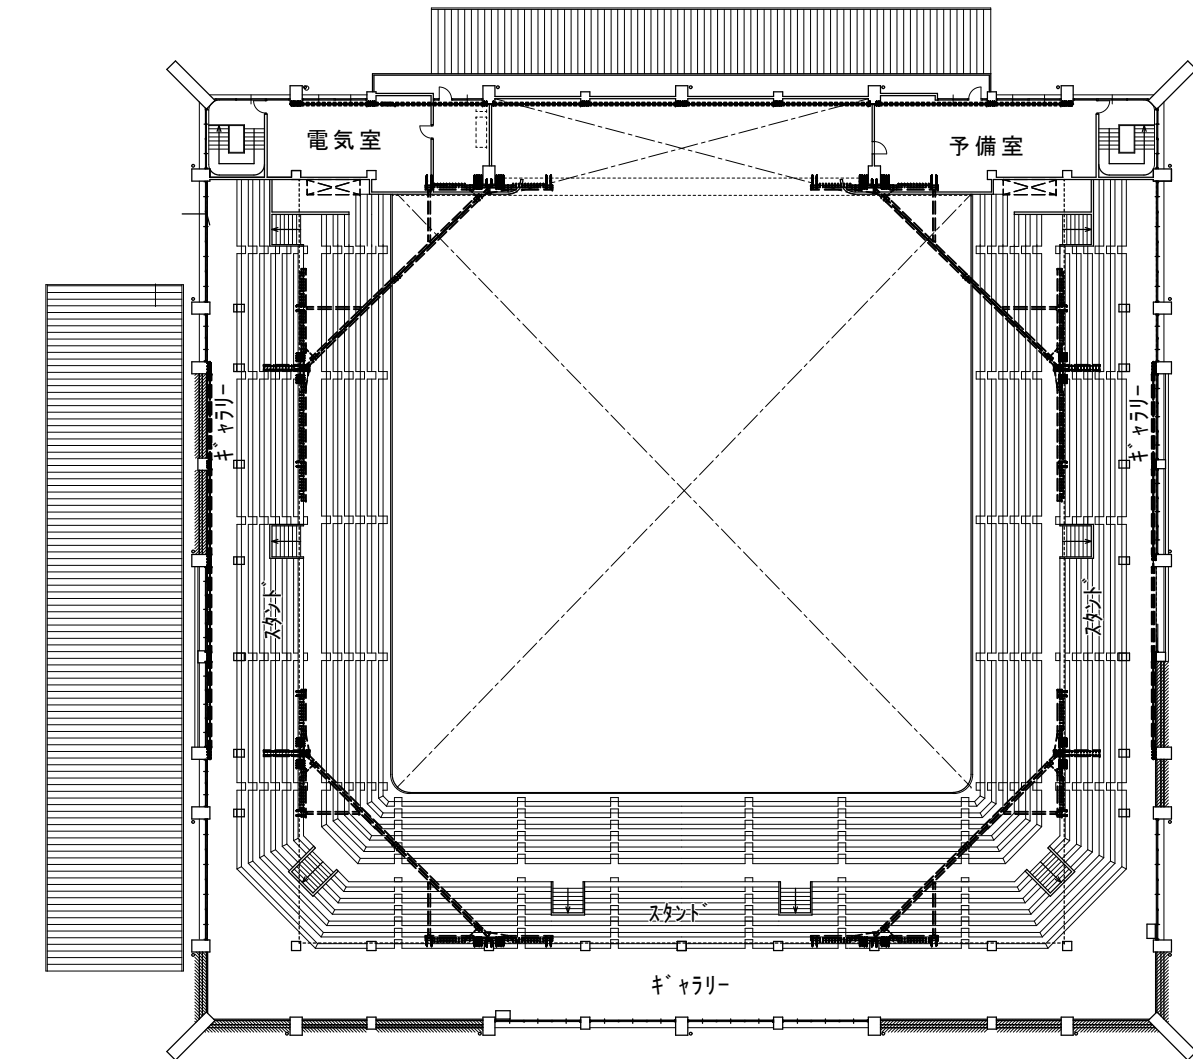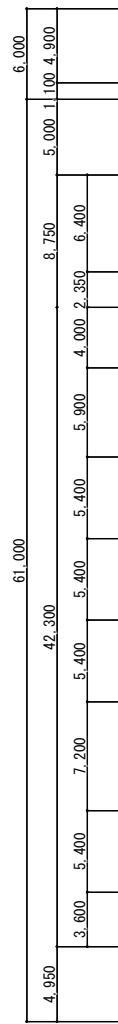


キヤリ-
天井一部塗装塗り替え

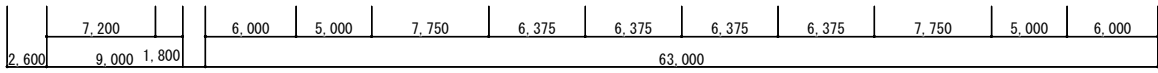


----- 補強鉄骨
//// 耐震壁


呉市体育館大規模改修工事 3階平面図 (改修後) 1 / 500

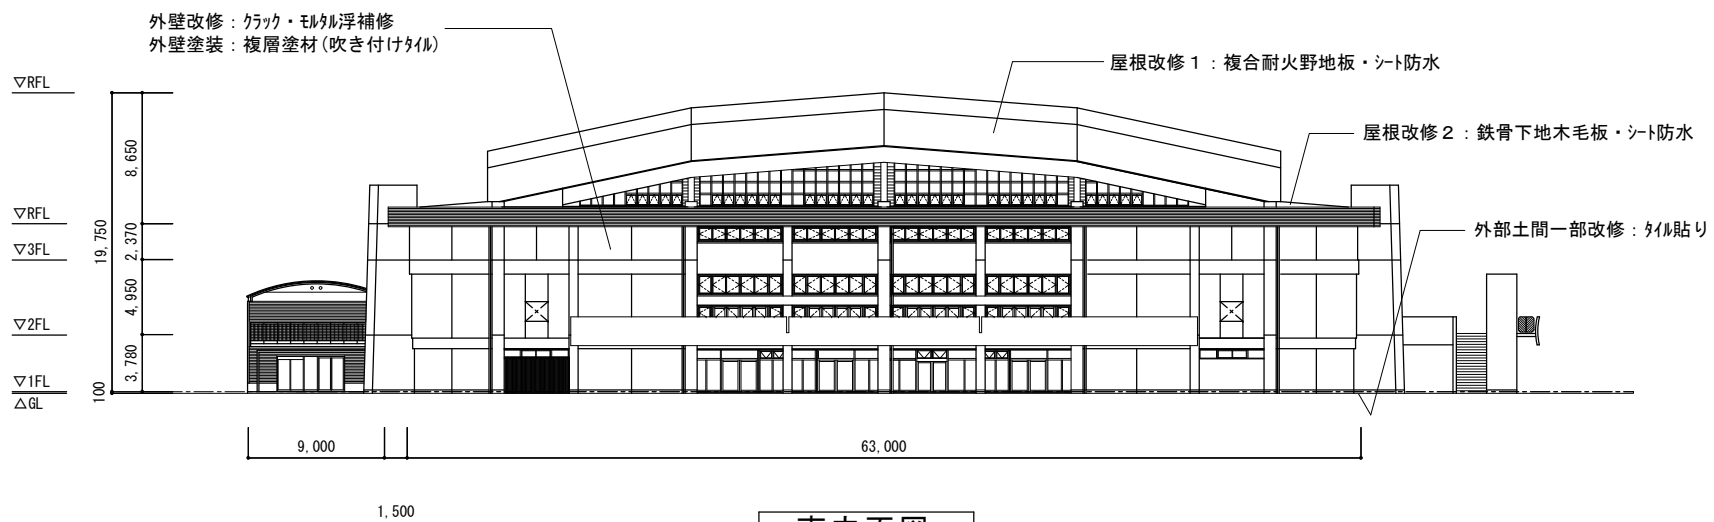


南立面図

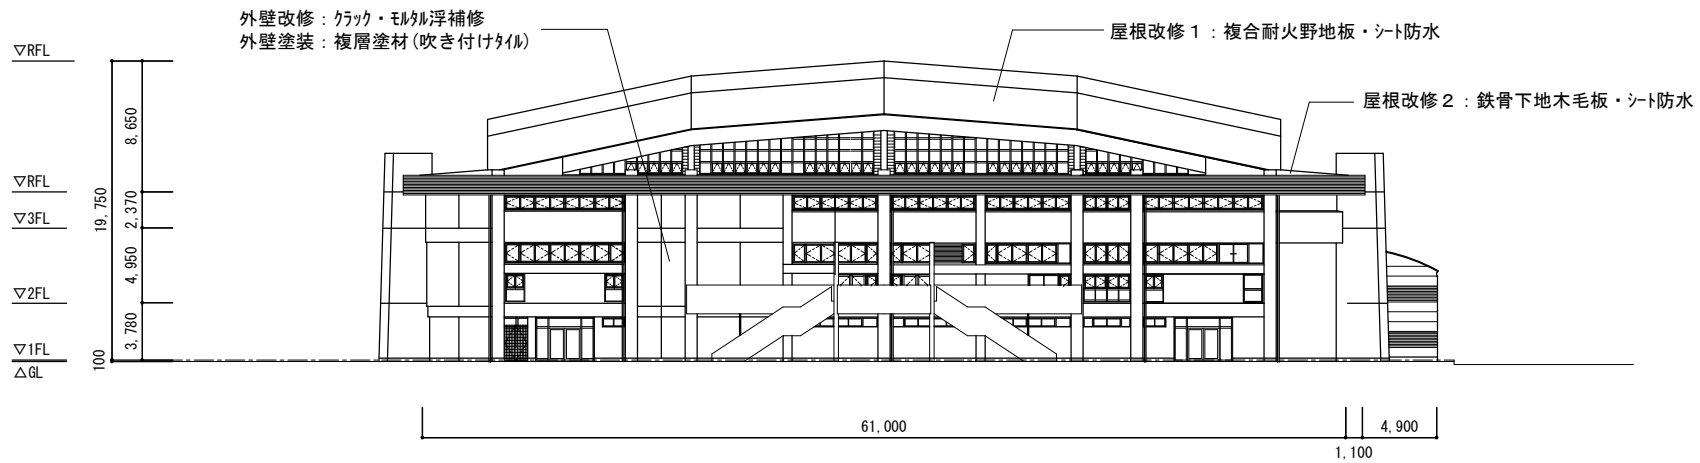

東立面図

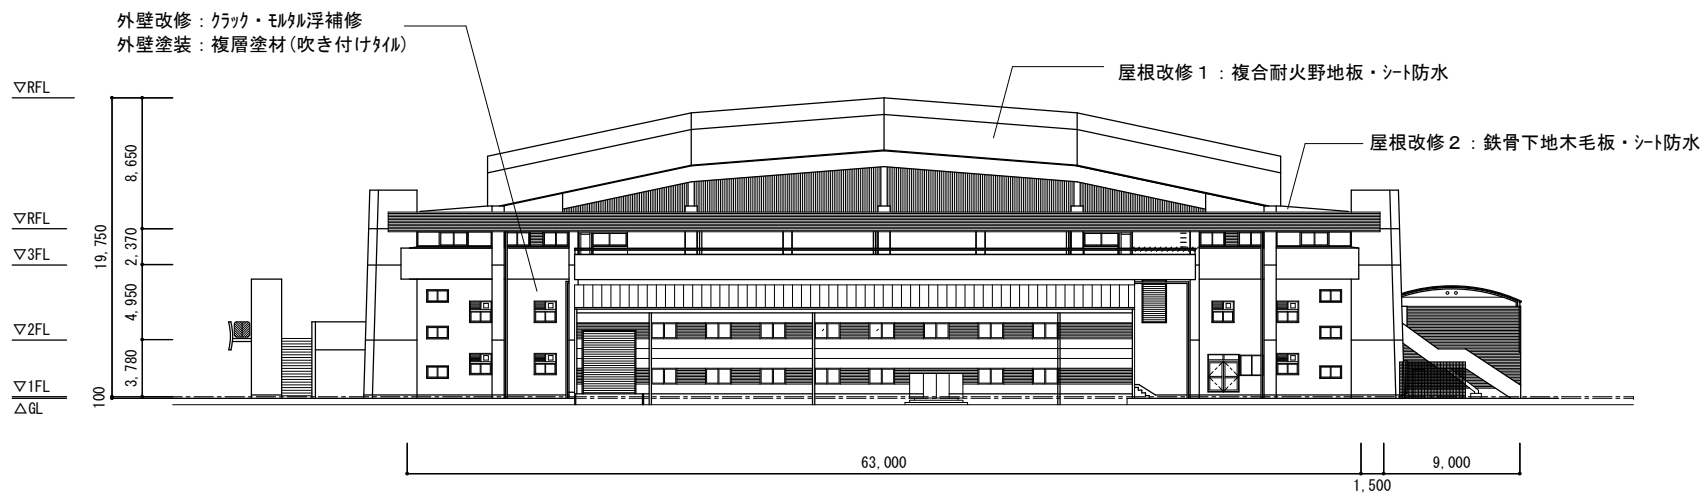

北立面図

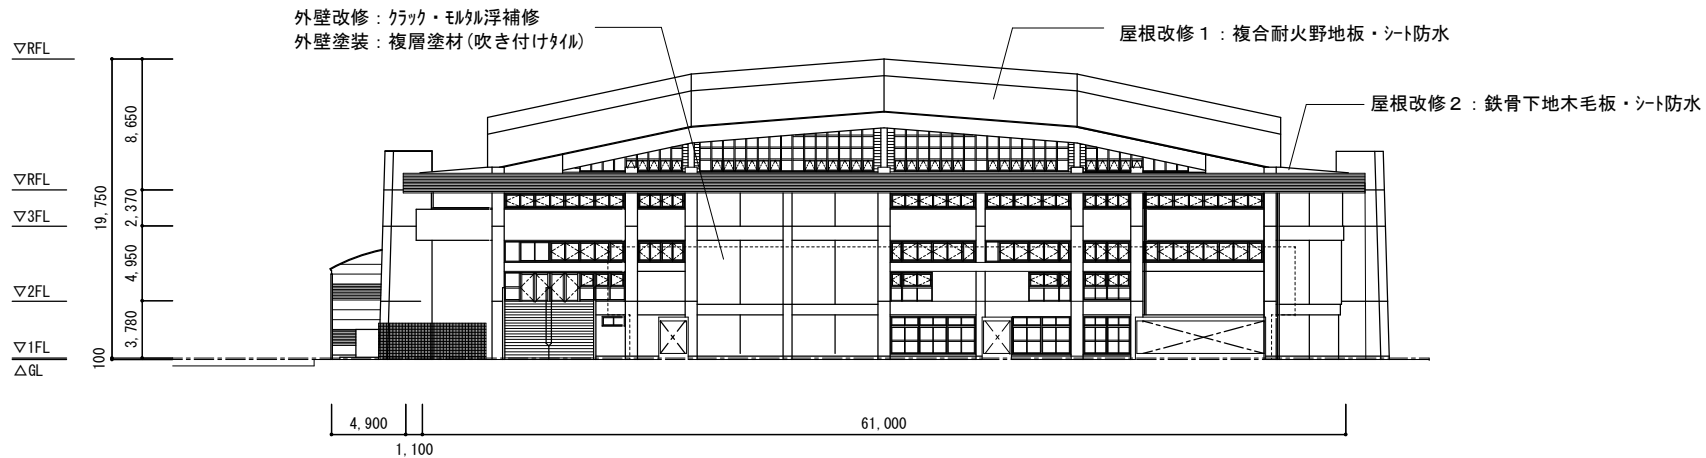

西立面図