




和庄中学校体育館建設工事 付近見取図 1:3000

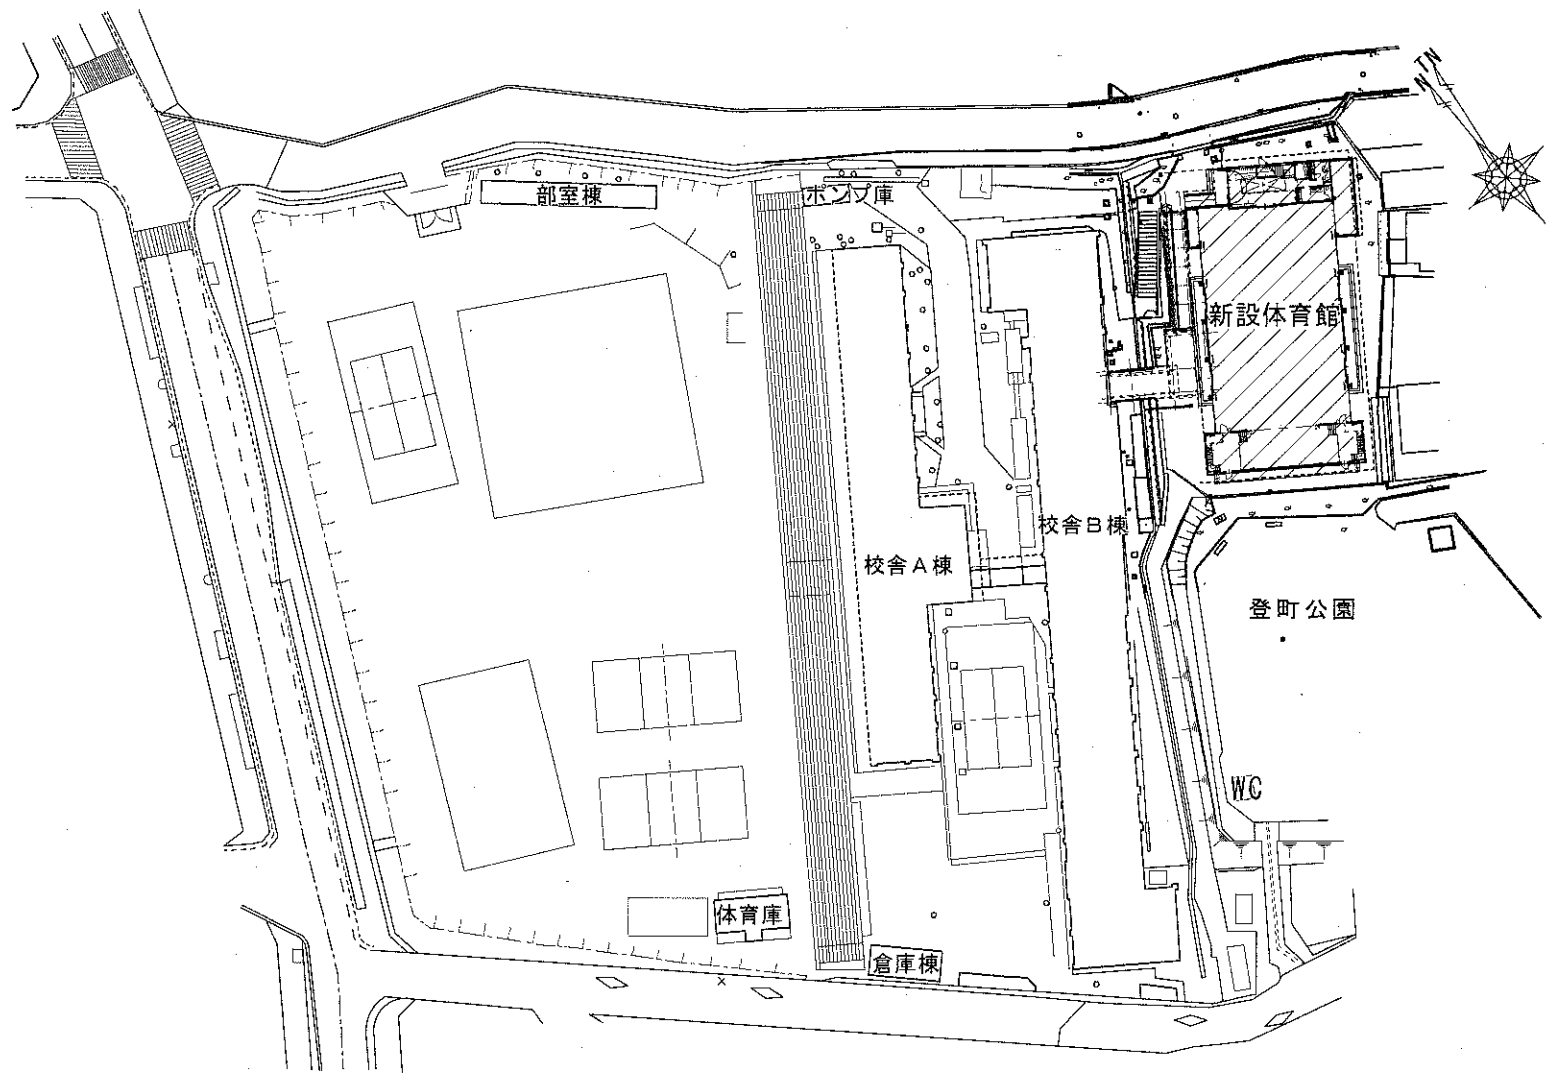



和庄中学校体育館建設工事 配置図 1:1000

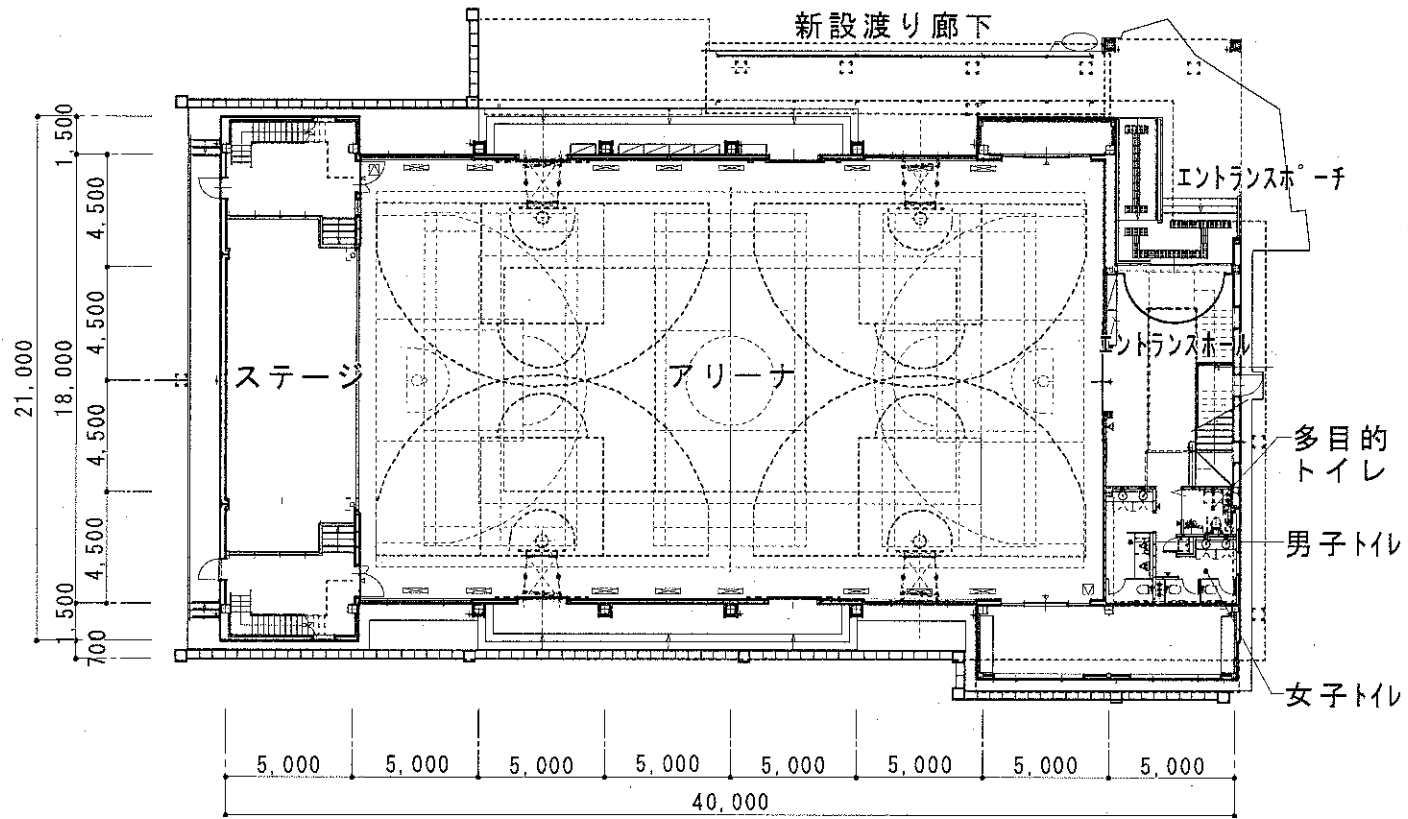



和庄中学校体育館建設工事 1階平面図 1:300

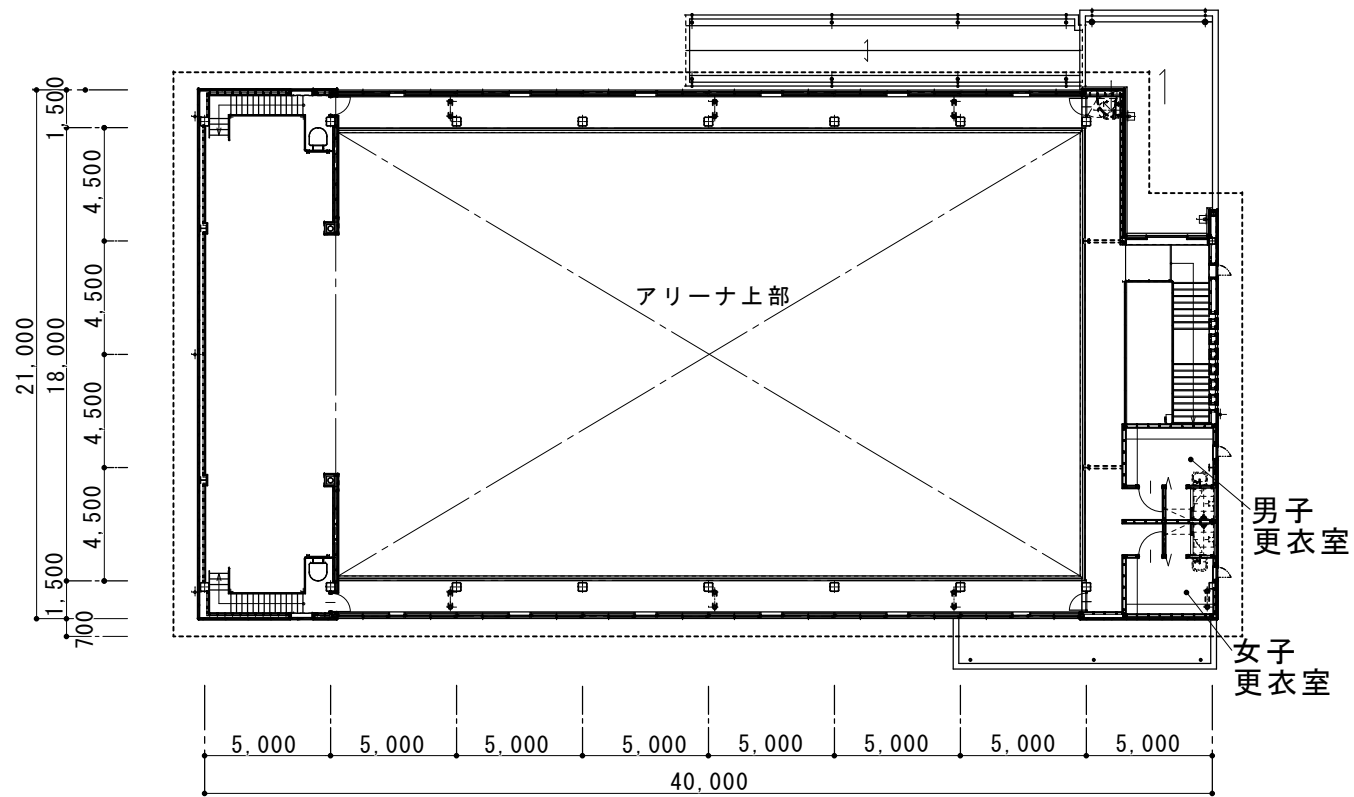

和庄中学校体育館建設工事 2階平面図 1:300

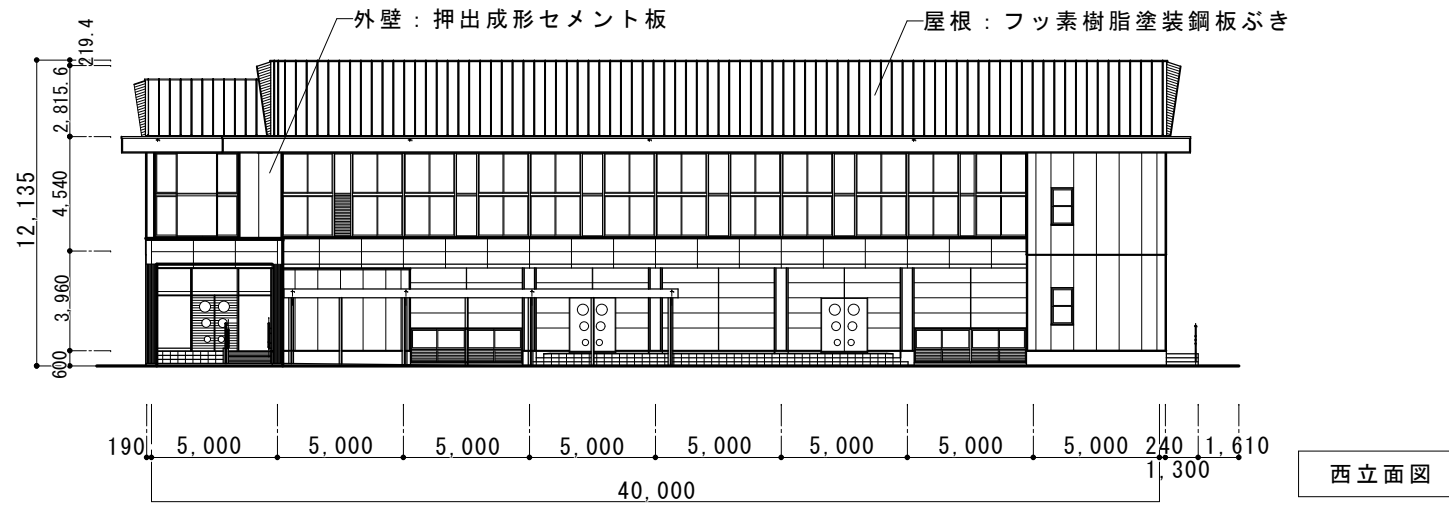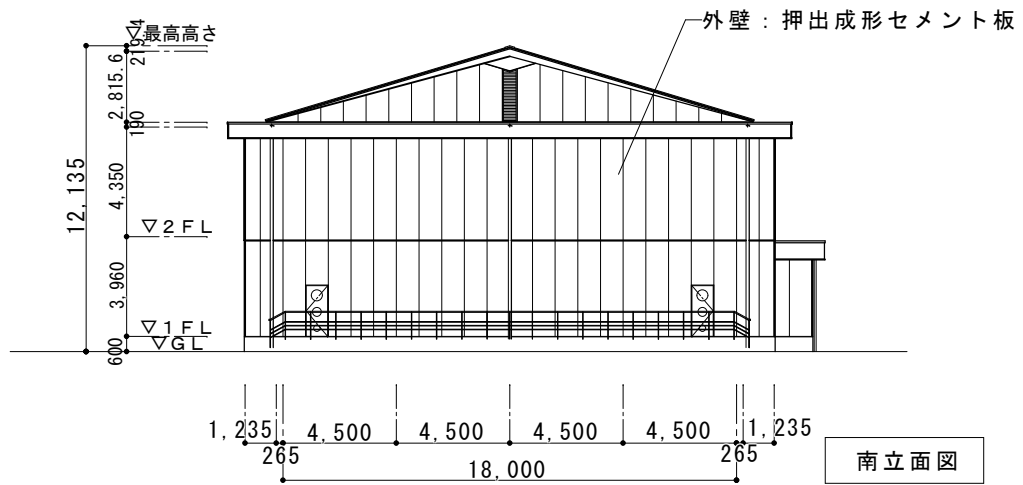

和庄中学校体育館建設工事 立面図 1 : 300

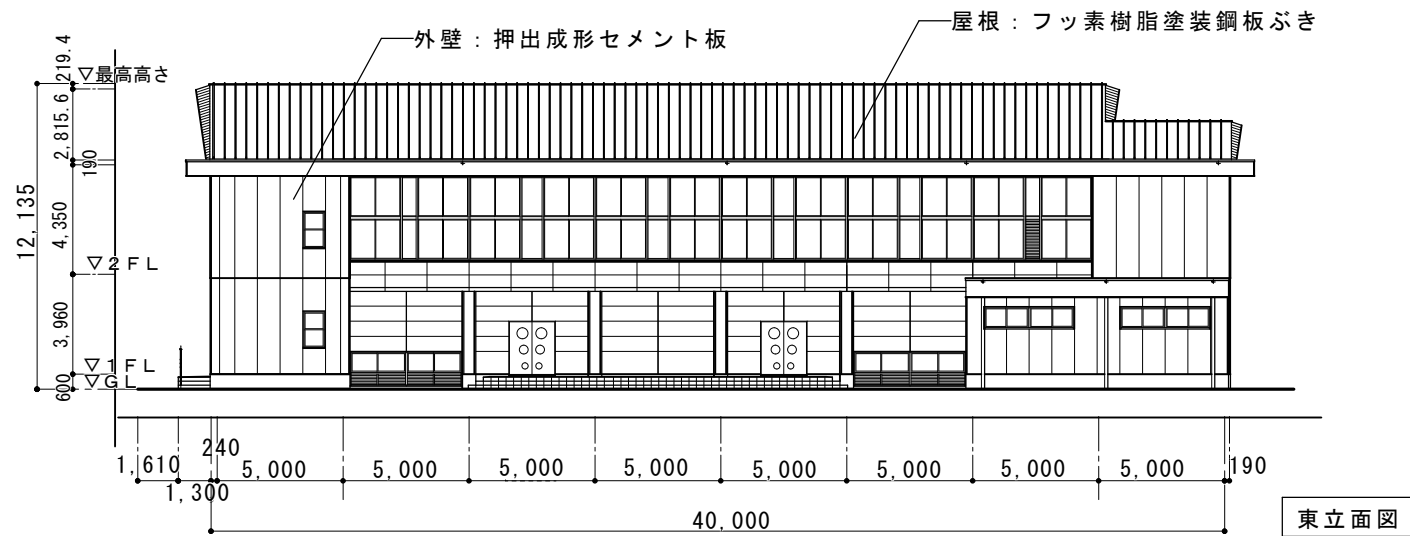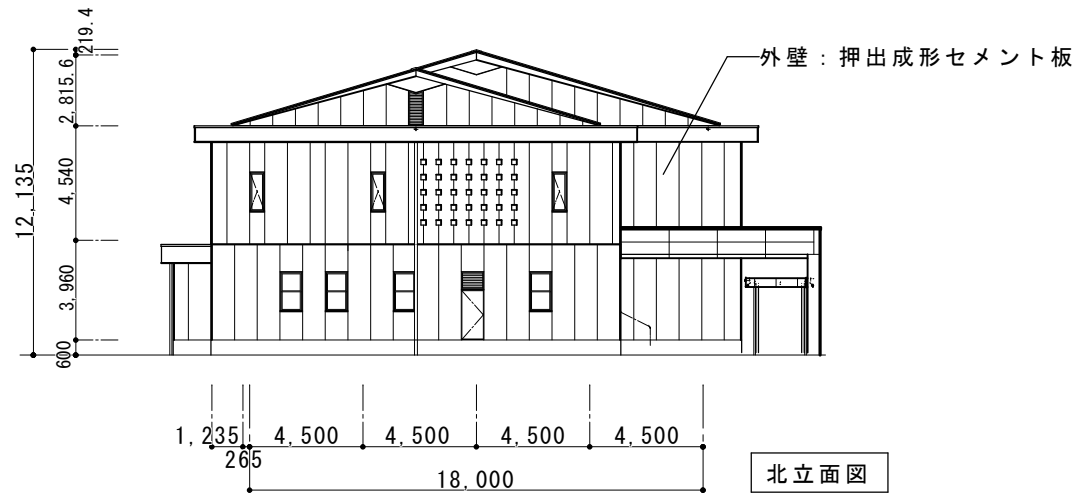

和庄中学校体育館建設工事 立面図 1:300