




工事場所
(特別教室棟及び屋内運動場)

片山中学校校舎・体育館建設工事 付近見取図 1/2,500

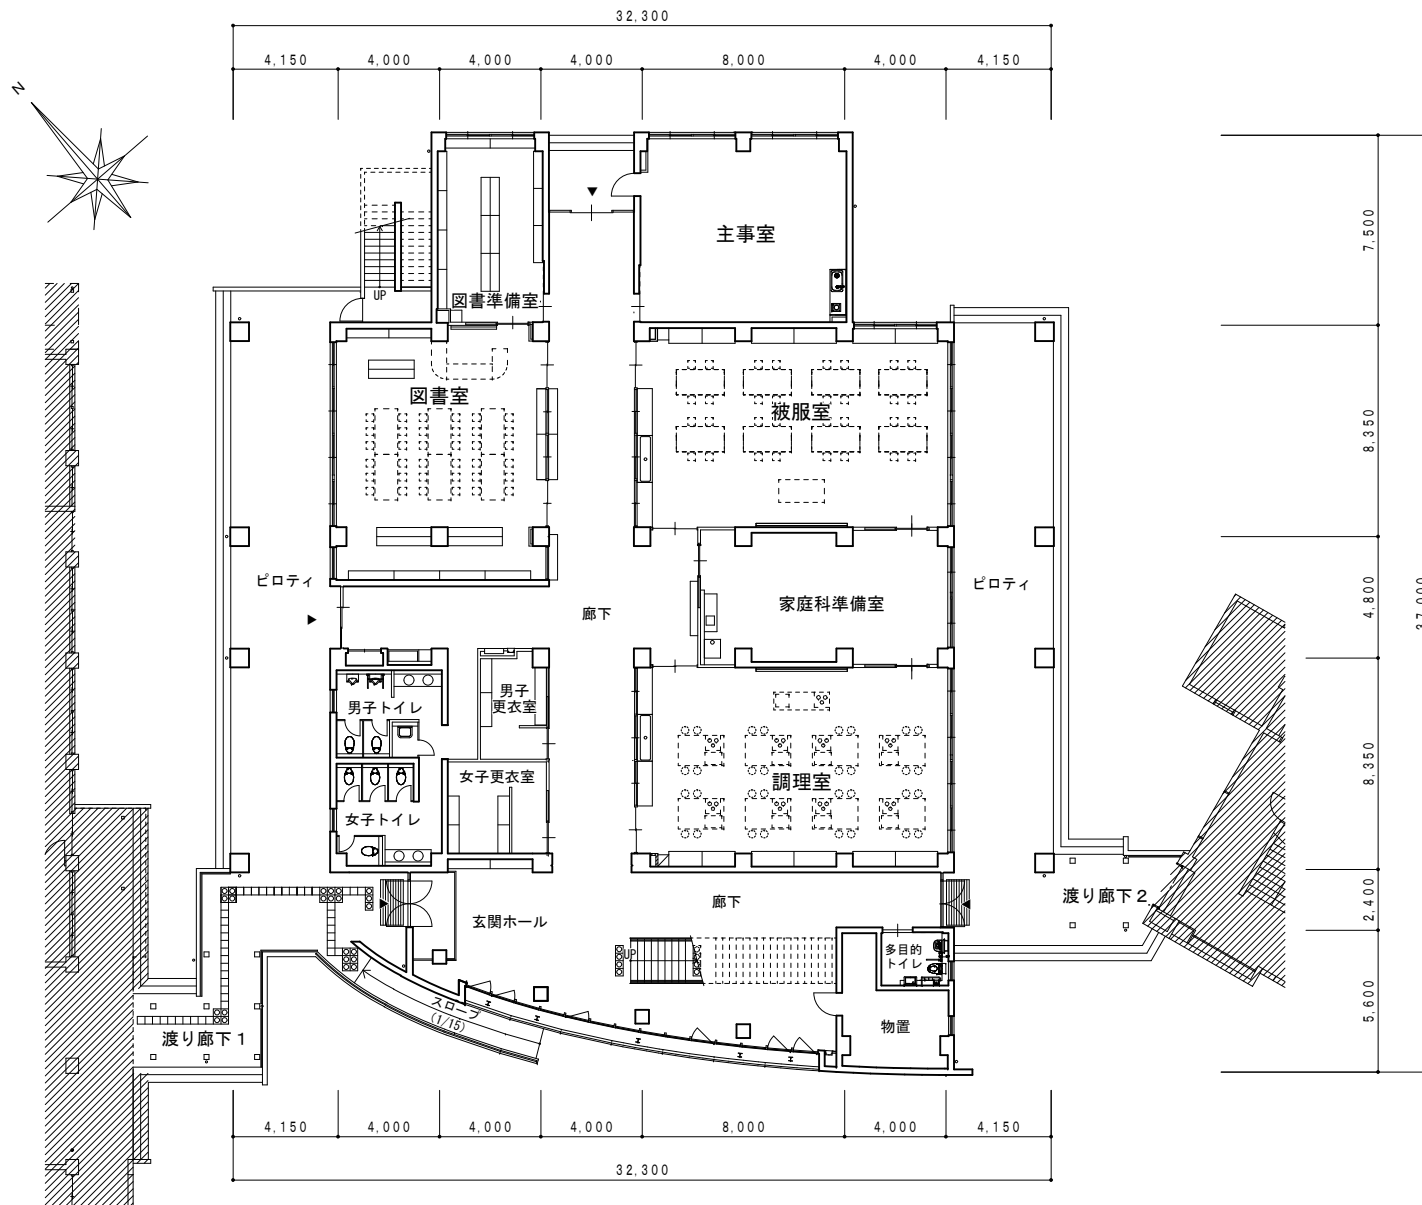


片山中学校校舎・体育館建設工事

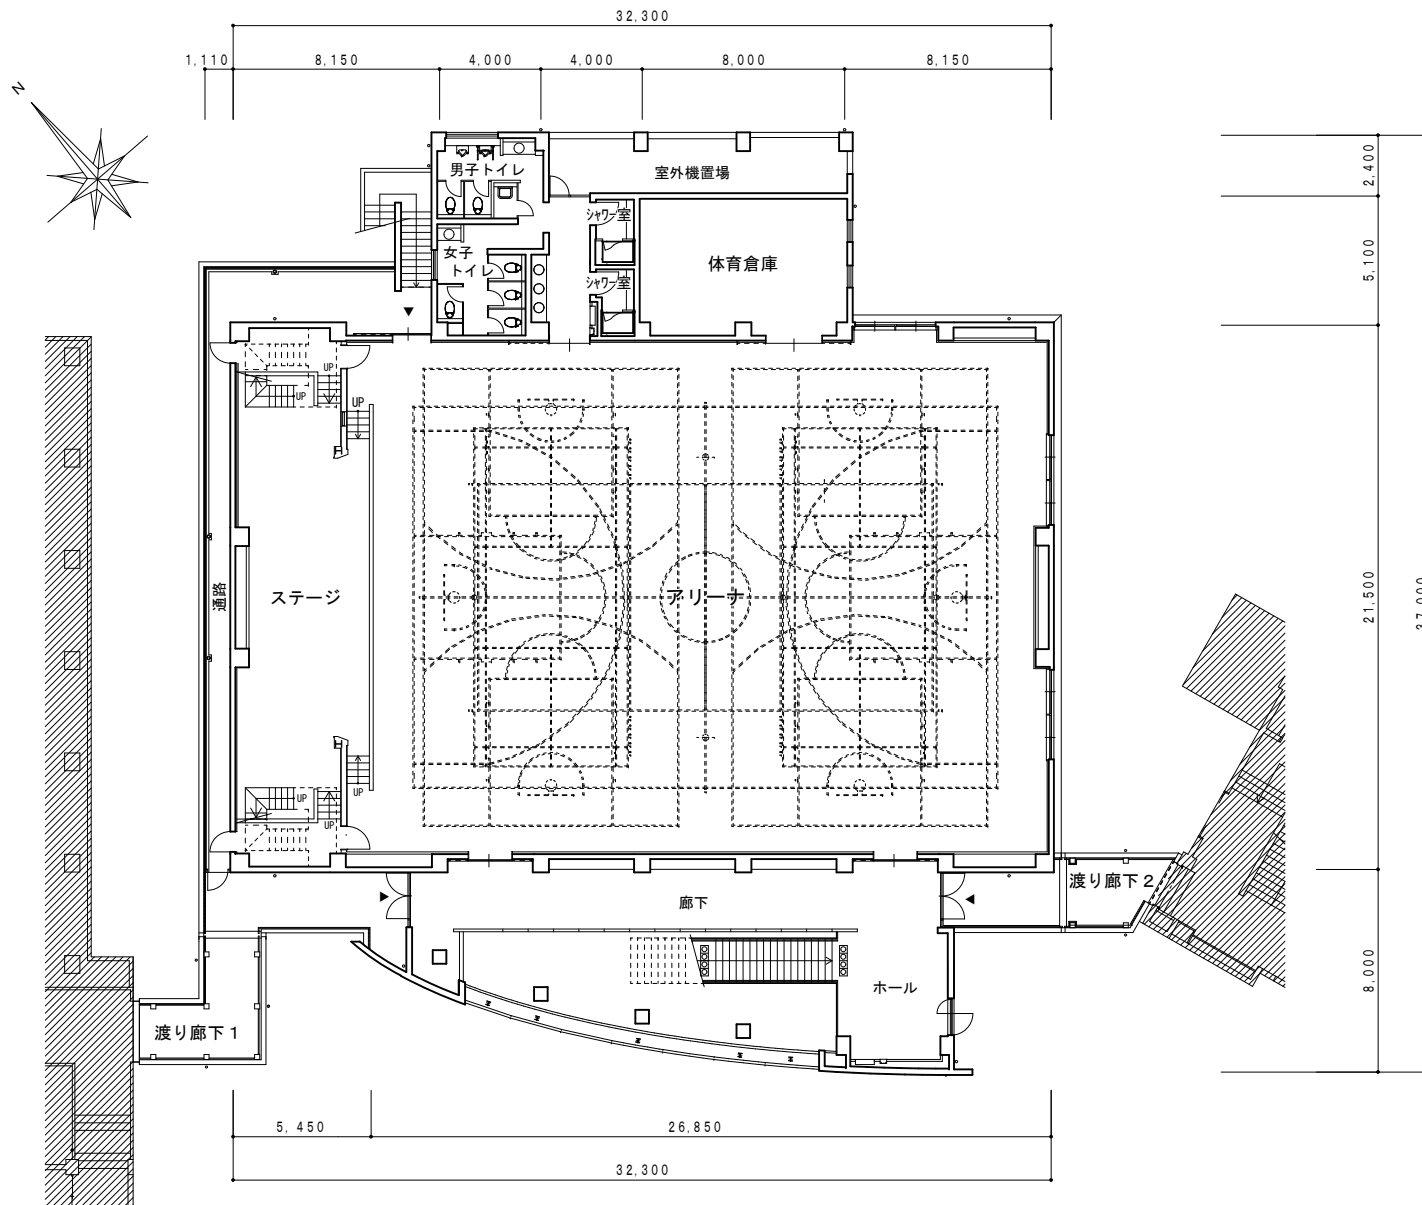


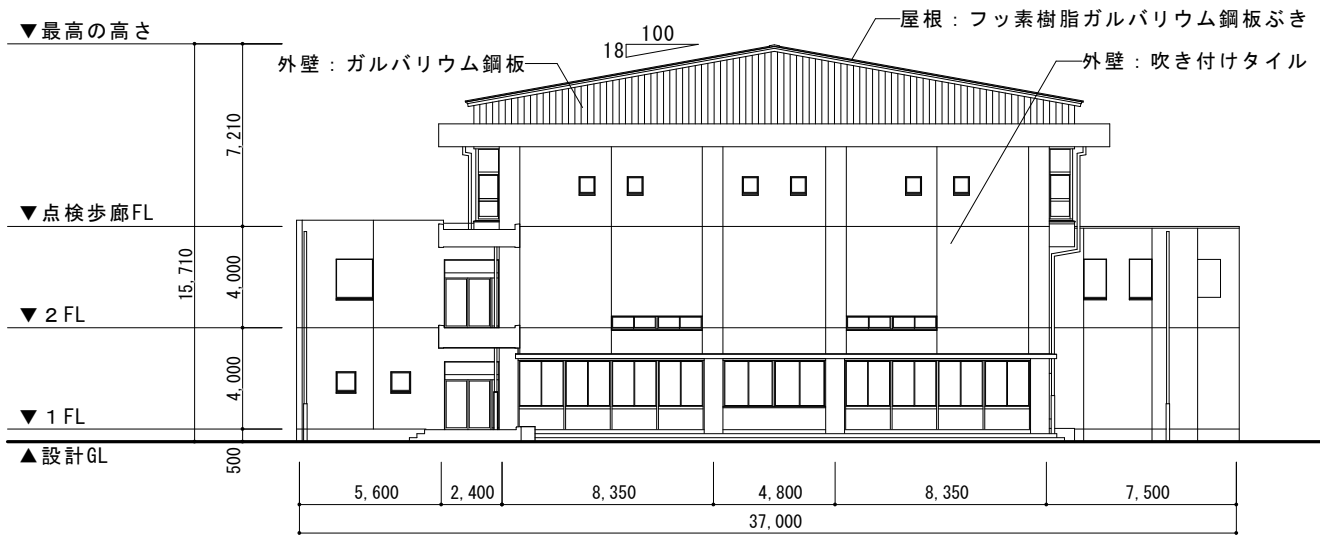


東立面図

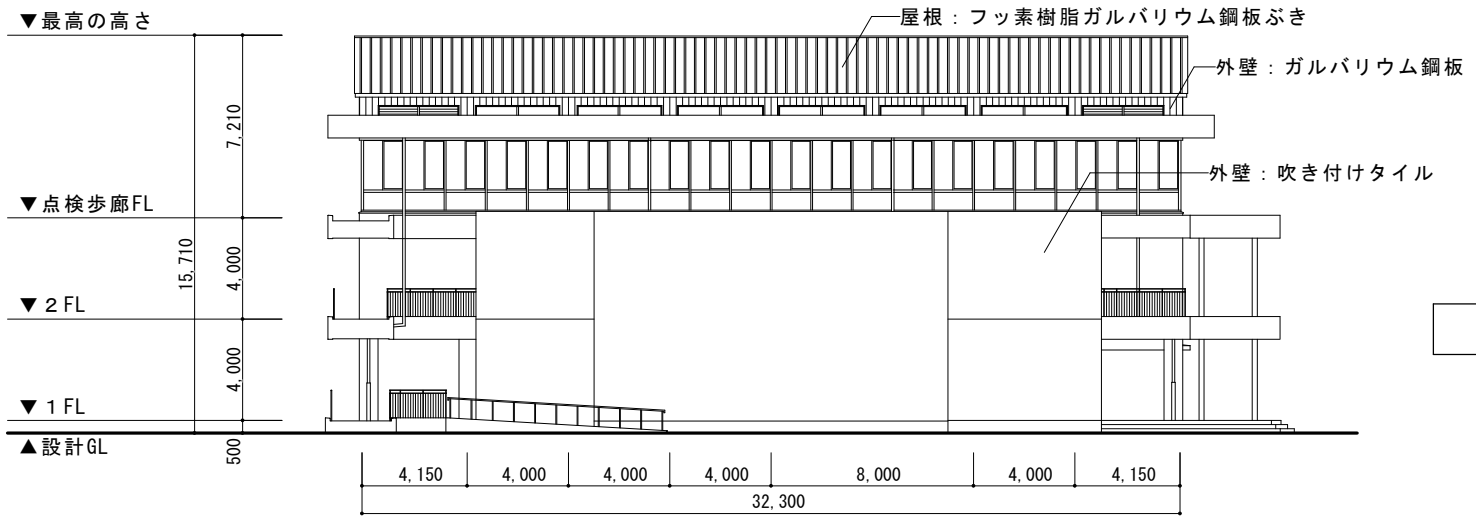

南立面図

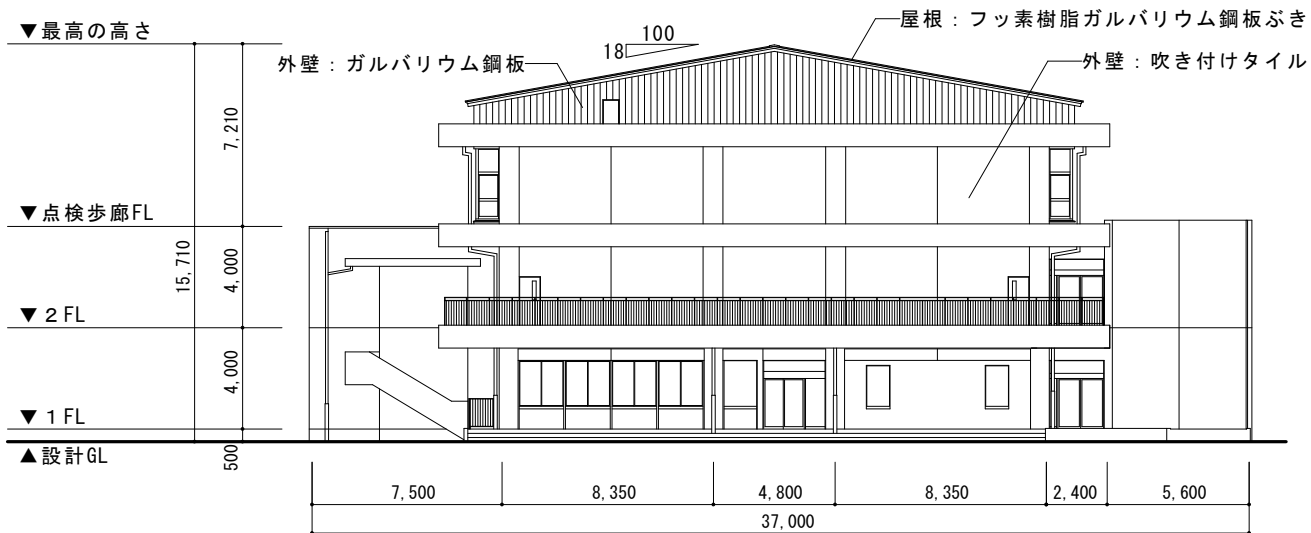

西立面図

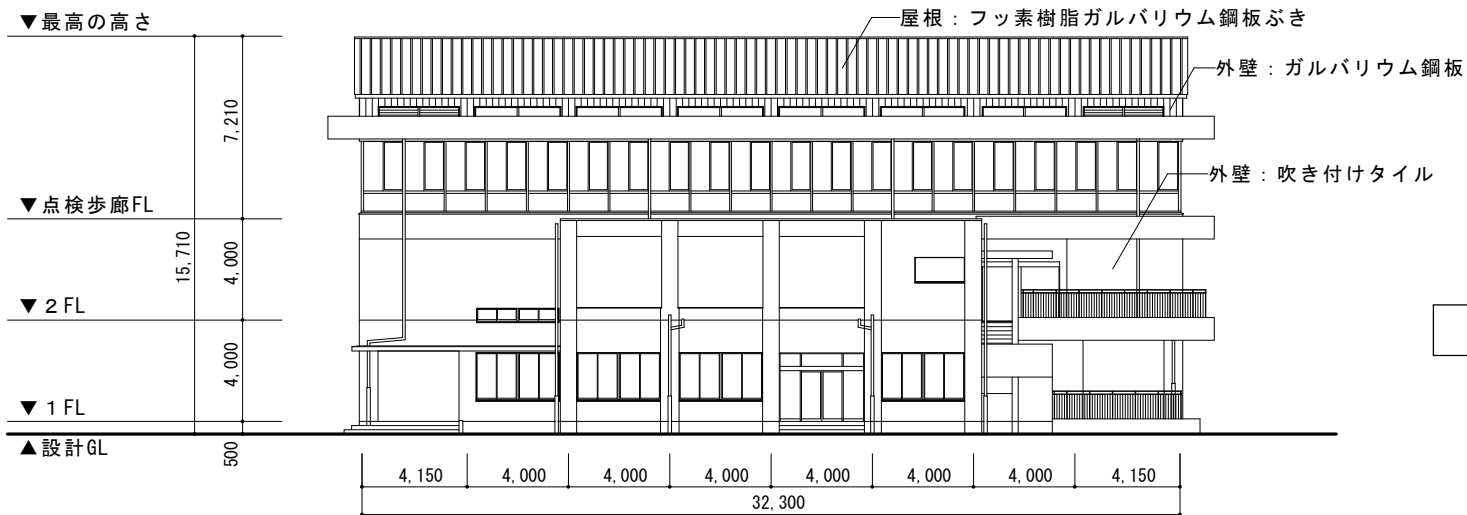

北立面図