


公共工事(産業部)の発注について(報告)

工 事 名	川原石臨港道路補修工事																								
工 事 場 所	呉市海岸2丁目地内																								
工 事 概 要	<p>工事延長 L = 78 m</p> <table border="0"> <tr> <td>構造物撤去工</td> <td>一式</td> <td>道路附属施設工</td> <td>一式</td> </tr> <tr> <td>舗装工</td> <td>一式</td> <td>電気設備工</td> <td>一式</td> </tr> <tr> <td>排水構造物工</td> <td>一式</td> <td>渡版架替工</td> <td>一式</td> </tr> <tr> <td>縁石工</td> <td>一式</td> <td>花壇復旧工</td> <td>一式</td> </tr> <tr> <td>防護柵工</td> <td>一式</td> <td>仮設工</td> <td>一式</td> </tr> <tr> <td>区画線工</td> <td>一式</td> <td></td> <td></td> </tr> </table>	構造物撤去工	一式	道路附属施設工	一式	舗装工	一式	電気設備工	一式	排水構造物工	一式	渡版架替工	一式	縁石工	一式	花壇復旧工	一式	防護柵工	一式	仮設工	一式	区画線工	一式		
構造物撤去工	一式	道路附属施設工	一式																						
舗装工	一式	電気設備工	一式																						
排水構造物工	一式	渡版架替工	一式																						
縁石工	一式	花壇復旧工	一式																						
防護柵工	一式	仮設工	一式																						
区画線工	一式																								
完 成 期 限	平成31年3月14日																								
予 定 価 格	111,634,200円																								
契 約 金 額	99,357,840円																								
契 約 の 相 手 方	<p>呉市広白石4丁目14番1号 株式会社 芳信建設 代表取締役 吉井 康二郎</p>																								
契 約 方 法	一般競争入札(事後審査方式)																								
契 約 年 月 日	平成30年7月6日																								
参 加 業 者 数	5者																								

# 川原石臨港道路補修工事


位置図

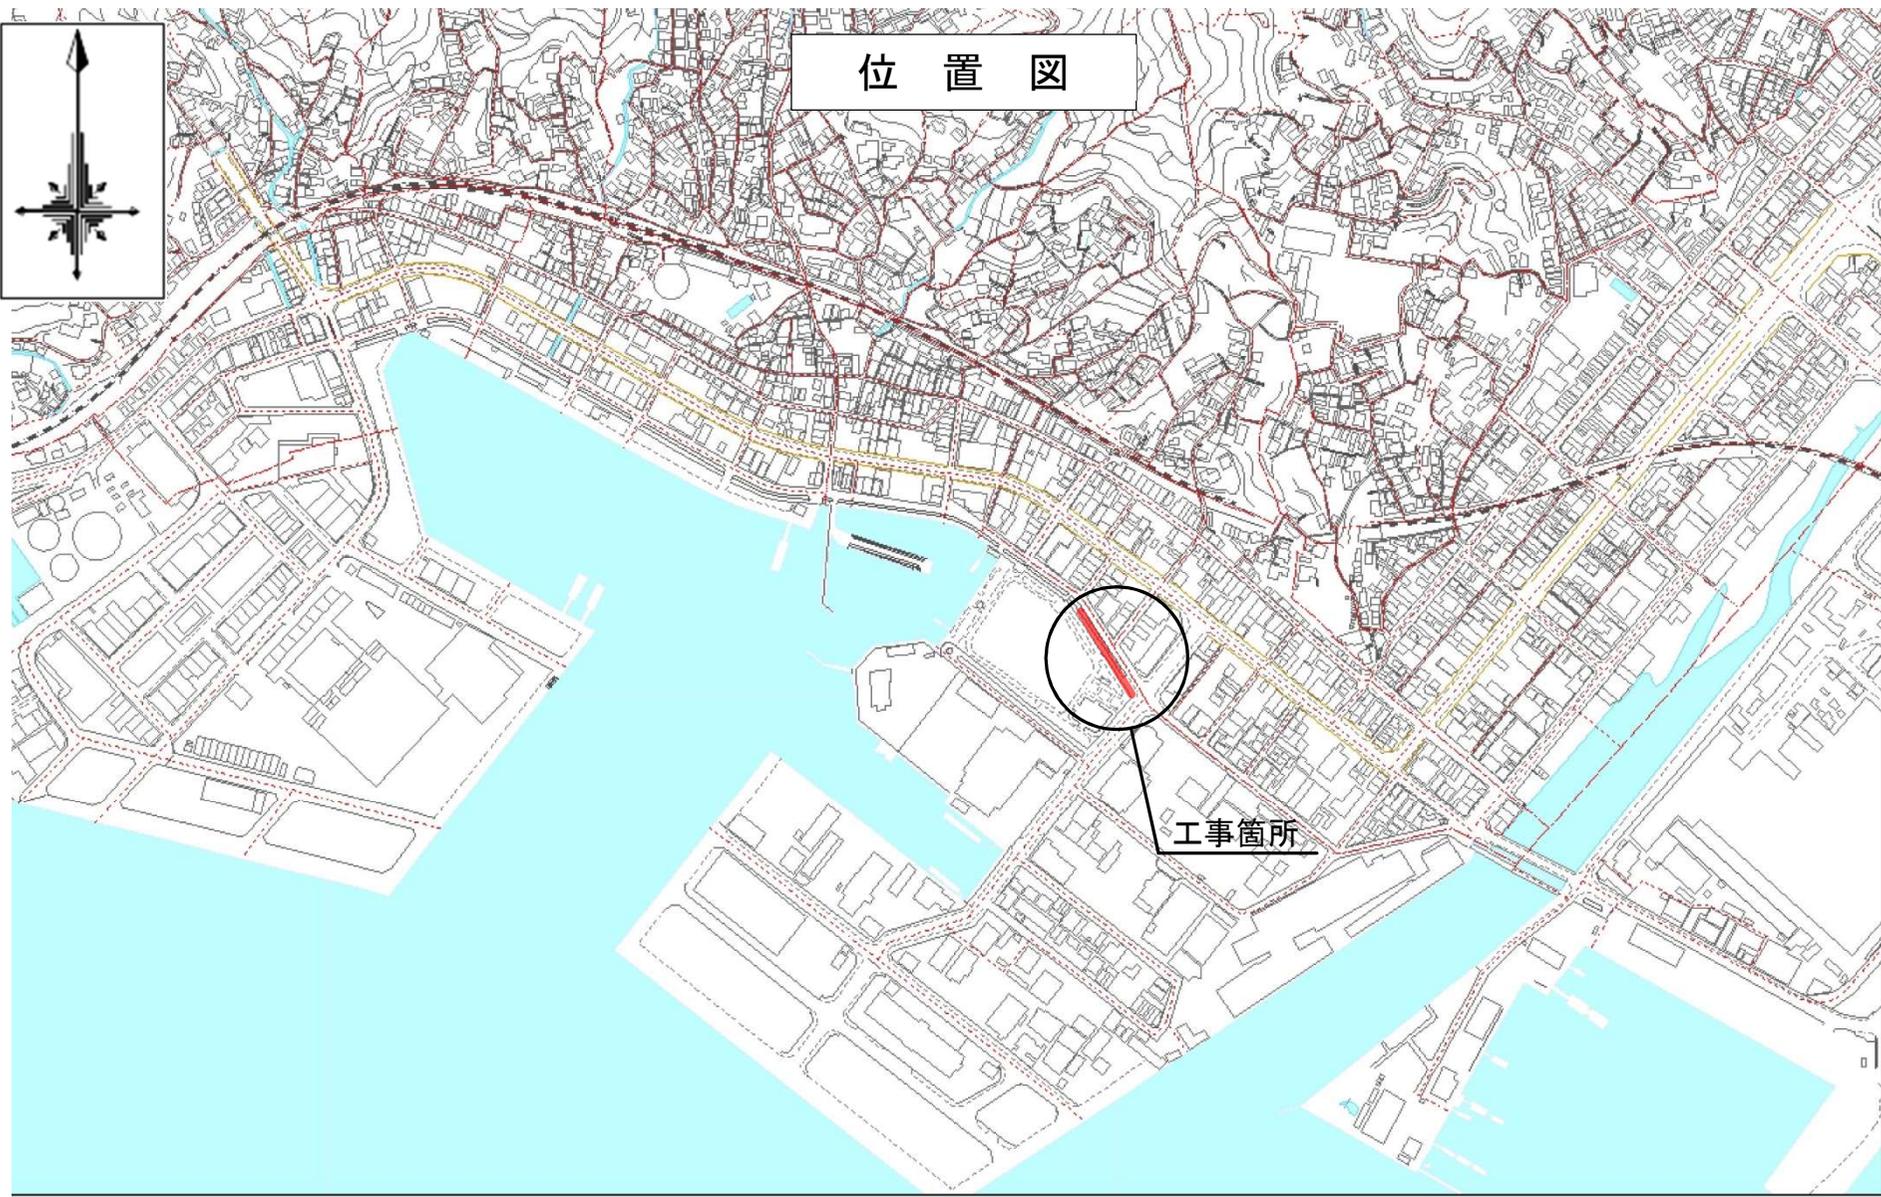

工事箇所

# 川原石臨港道路補修工事


## 全体平面図

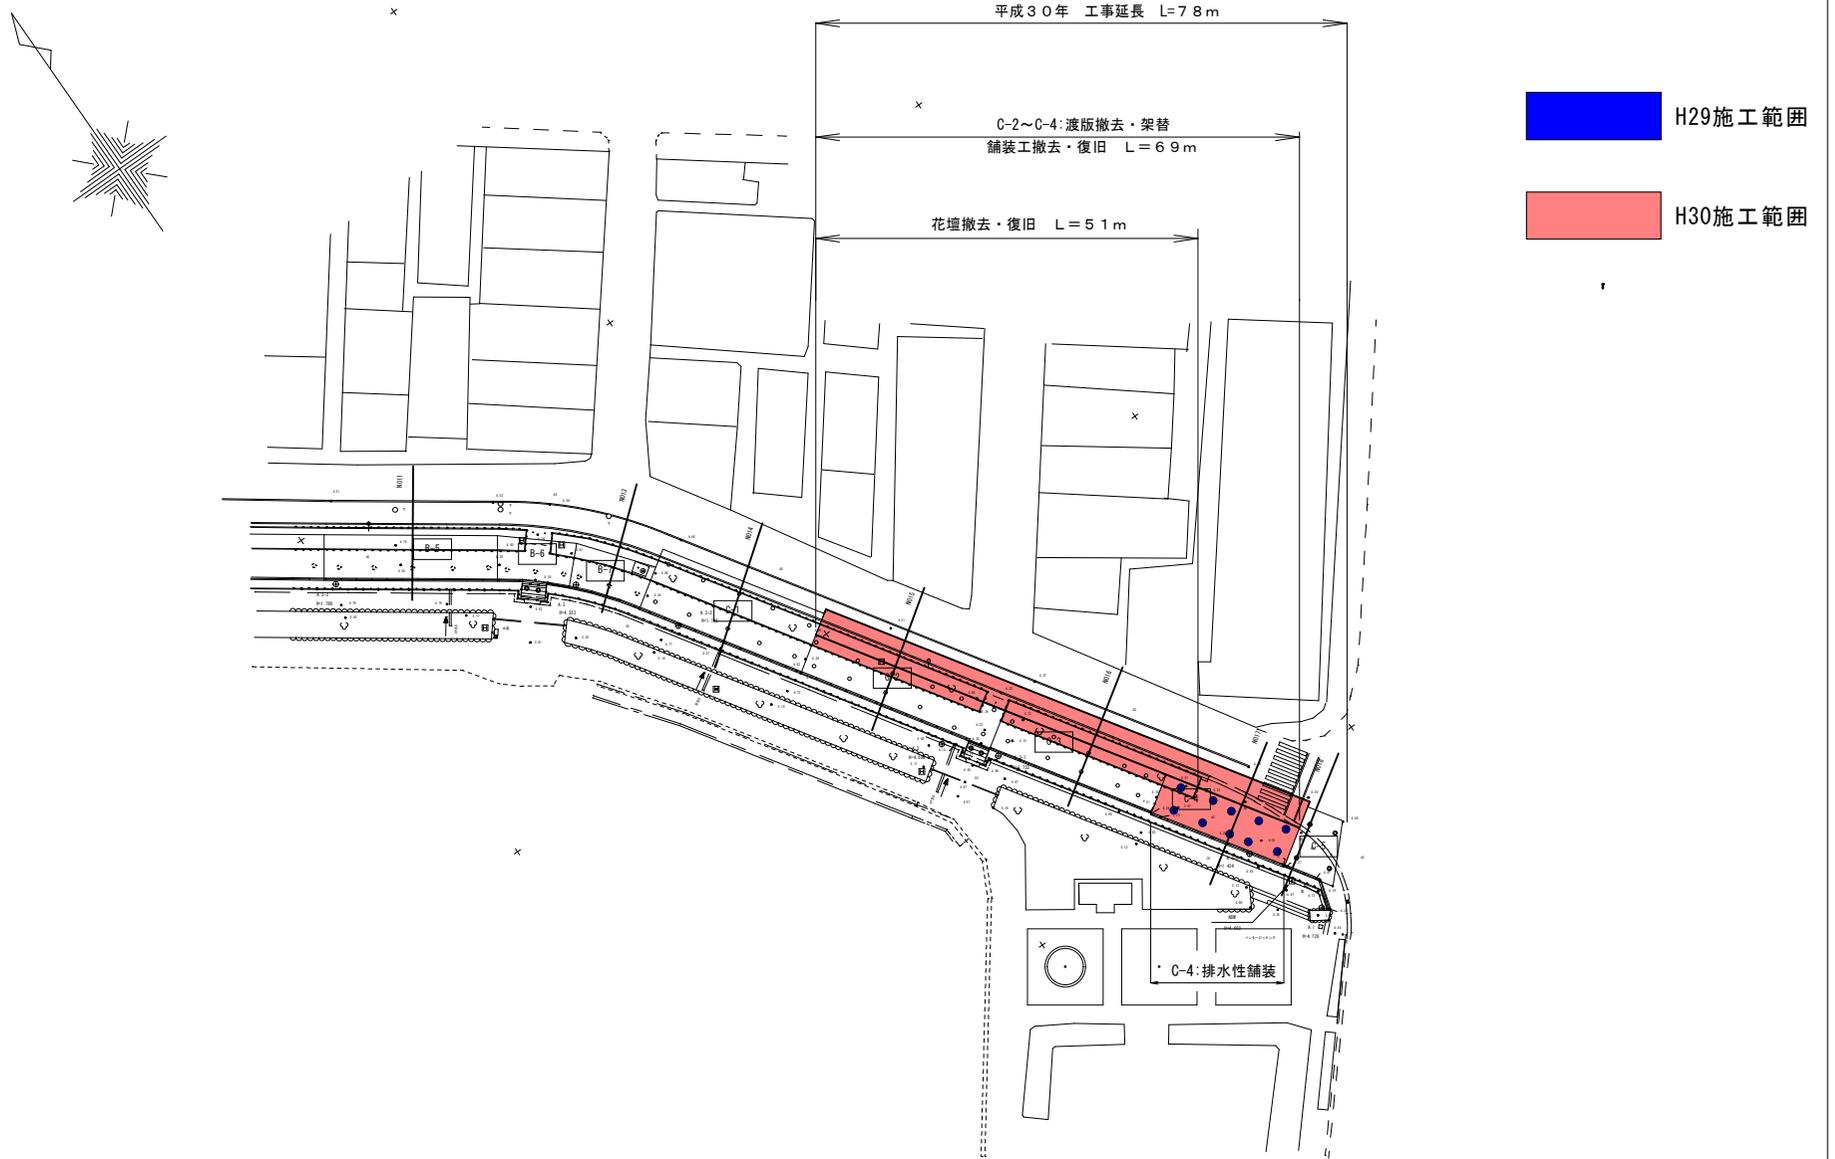

# 川原石臨港道路補修工事

## 標準断面図

平成30年度施工

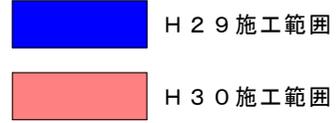

公園側

臨港道路側

