


公共工事（施設管理部）の発注について（報告）


工 事 名	新宮浄化センター合流雨水ポンプ設備工事
工 事 場 所	呉市光町3番4号
工 事 概 要	雨水ポンプ設備 一式 附帯工 一式
完 成 期 限	平成32年3月12日
予 定 価 格	213,565,680円
契 約 金 額	195,048,000円
契 約 の 相 手 方	広島市中区袋町4番25号 株式会社クボタ中四国支社 支社長 森田 毅矢
契 約 方 法	一般競争入札（事前審査方式）
契 約 年 月 日	平成30年8月8日
参 加 業 者 数	5者

新宮浄化センター合流雨水ポンプ設備工事

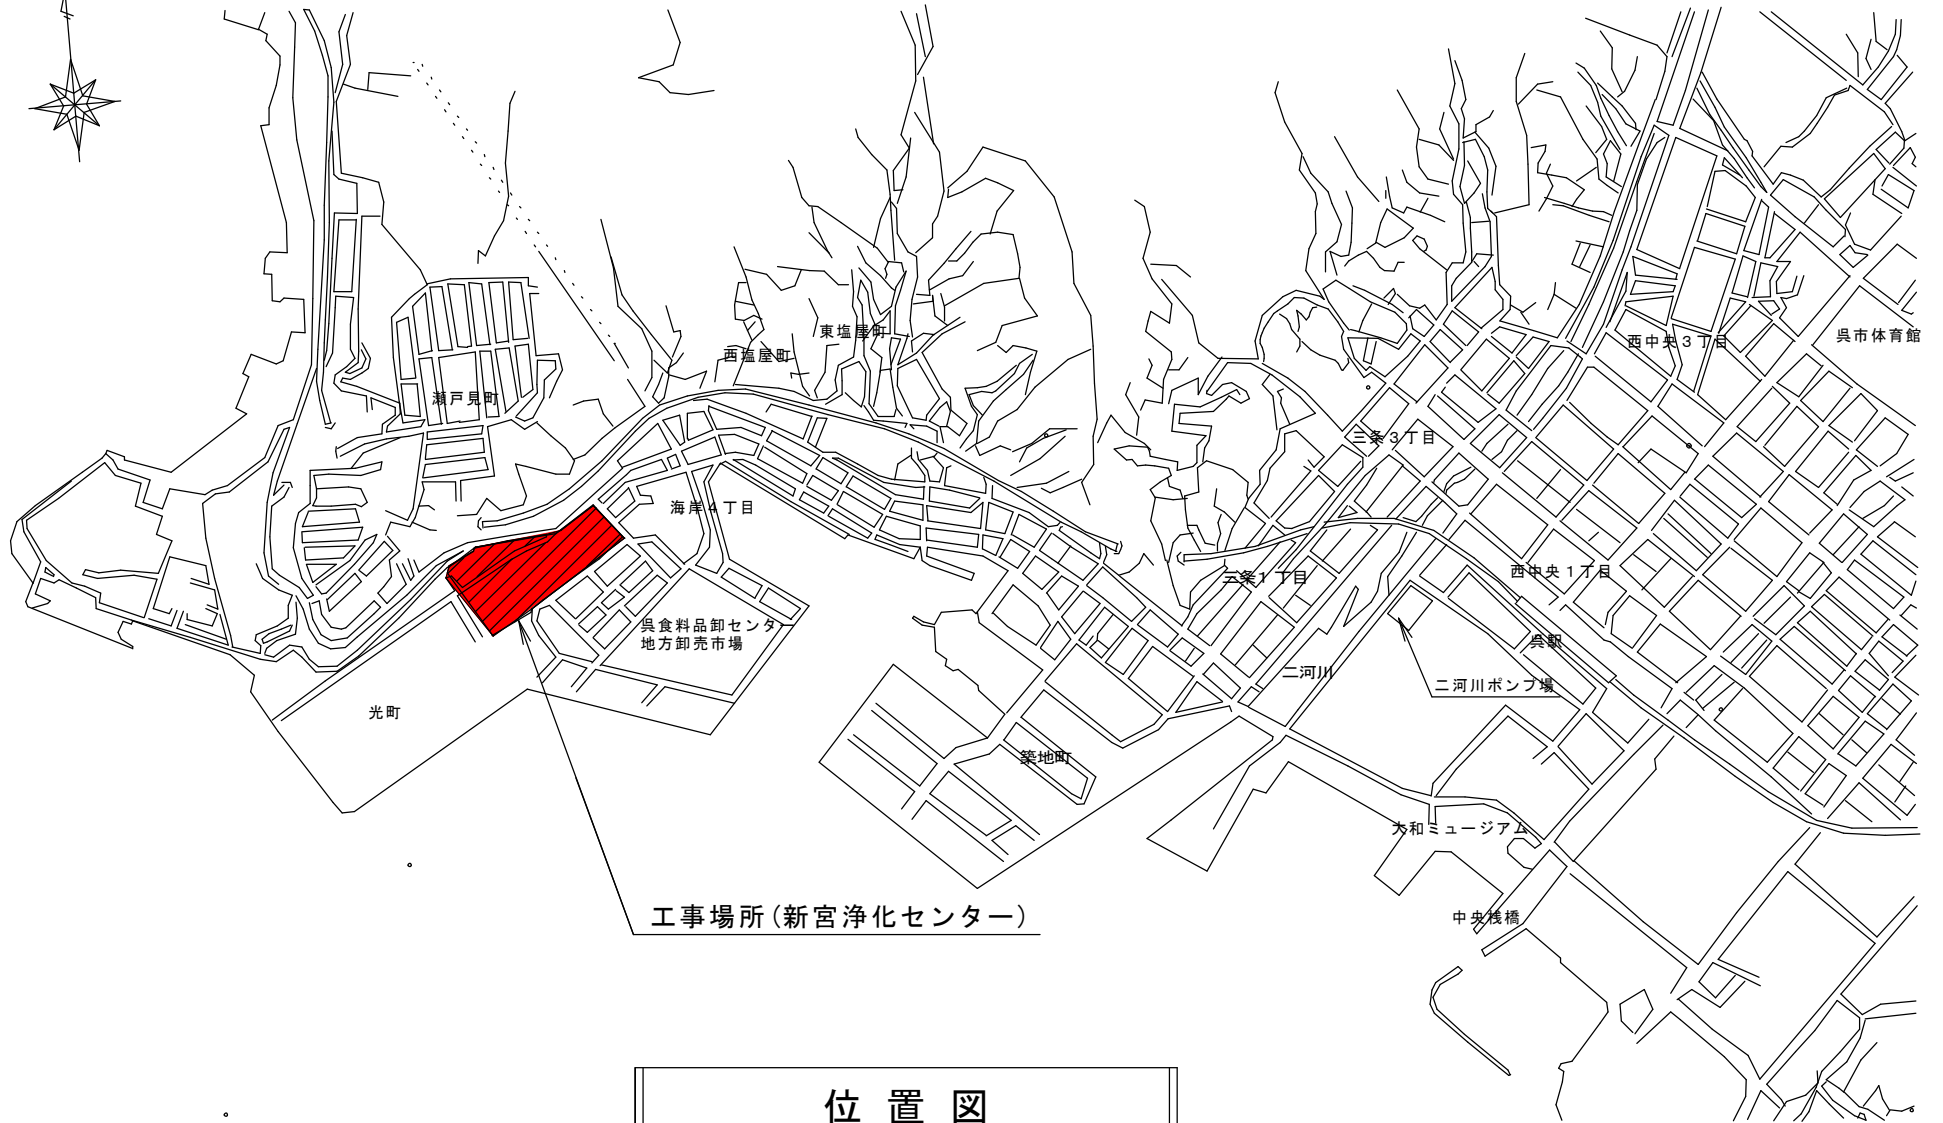

位置図




新宮浄化センター合流雨水ポンプ設備工事

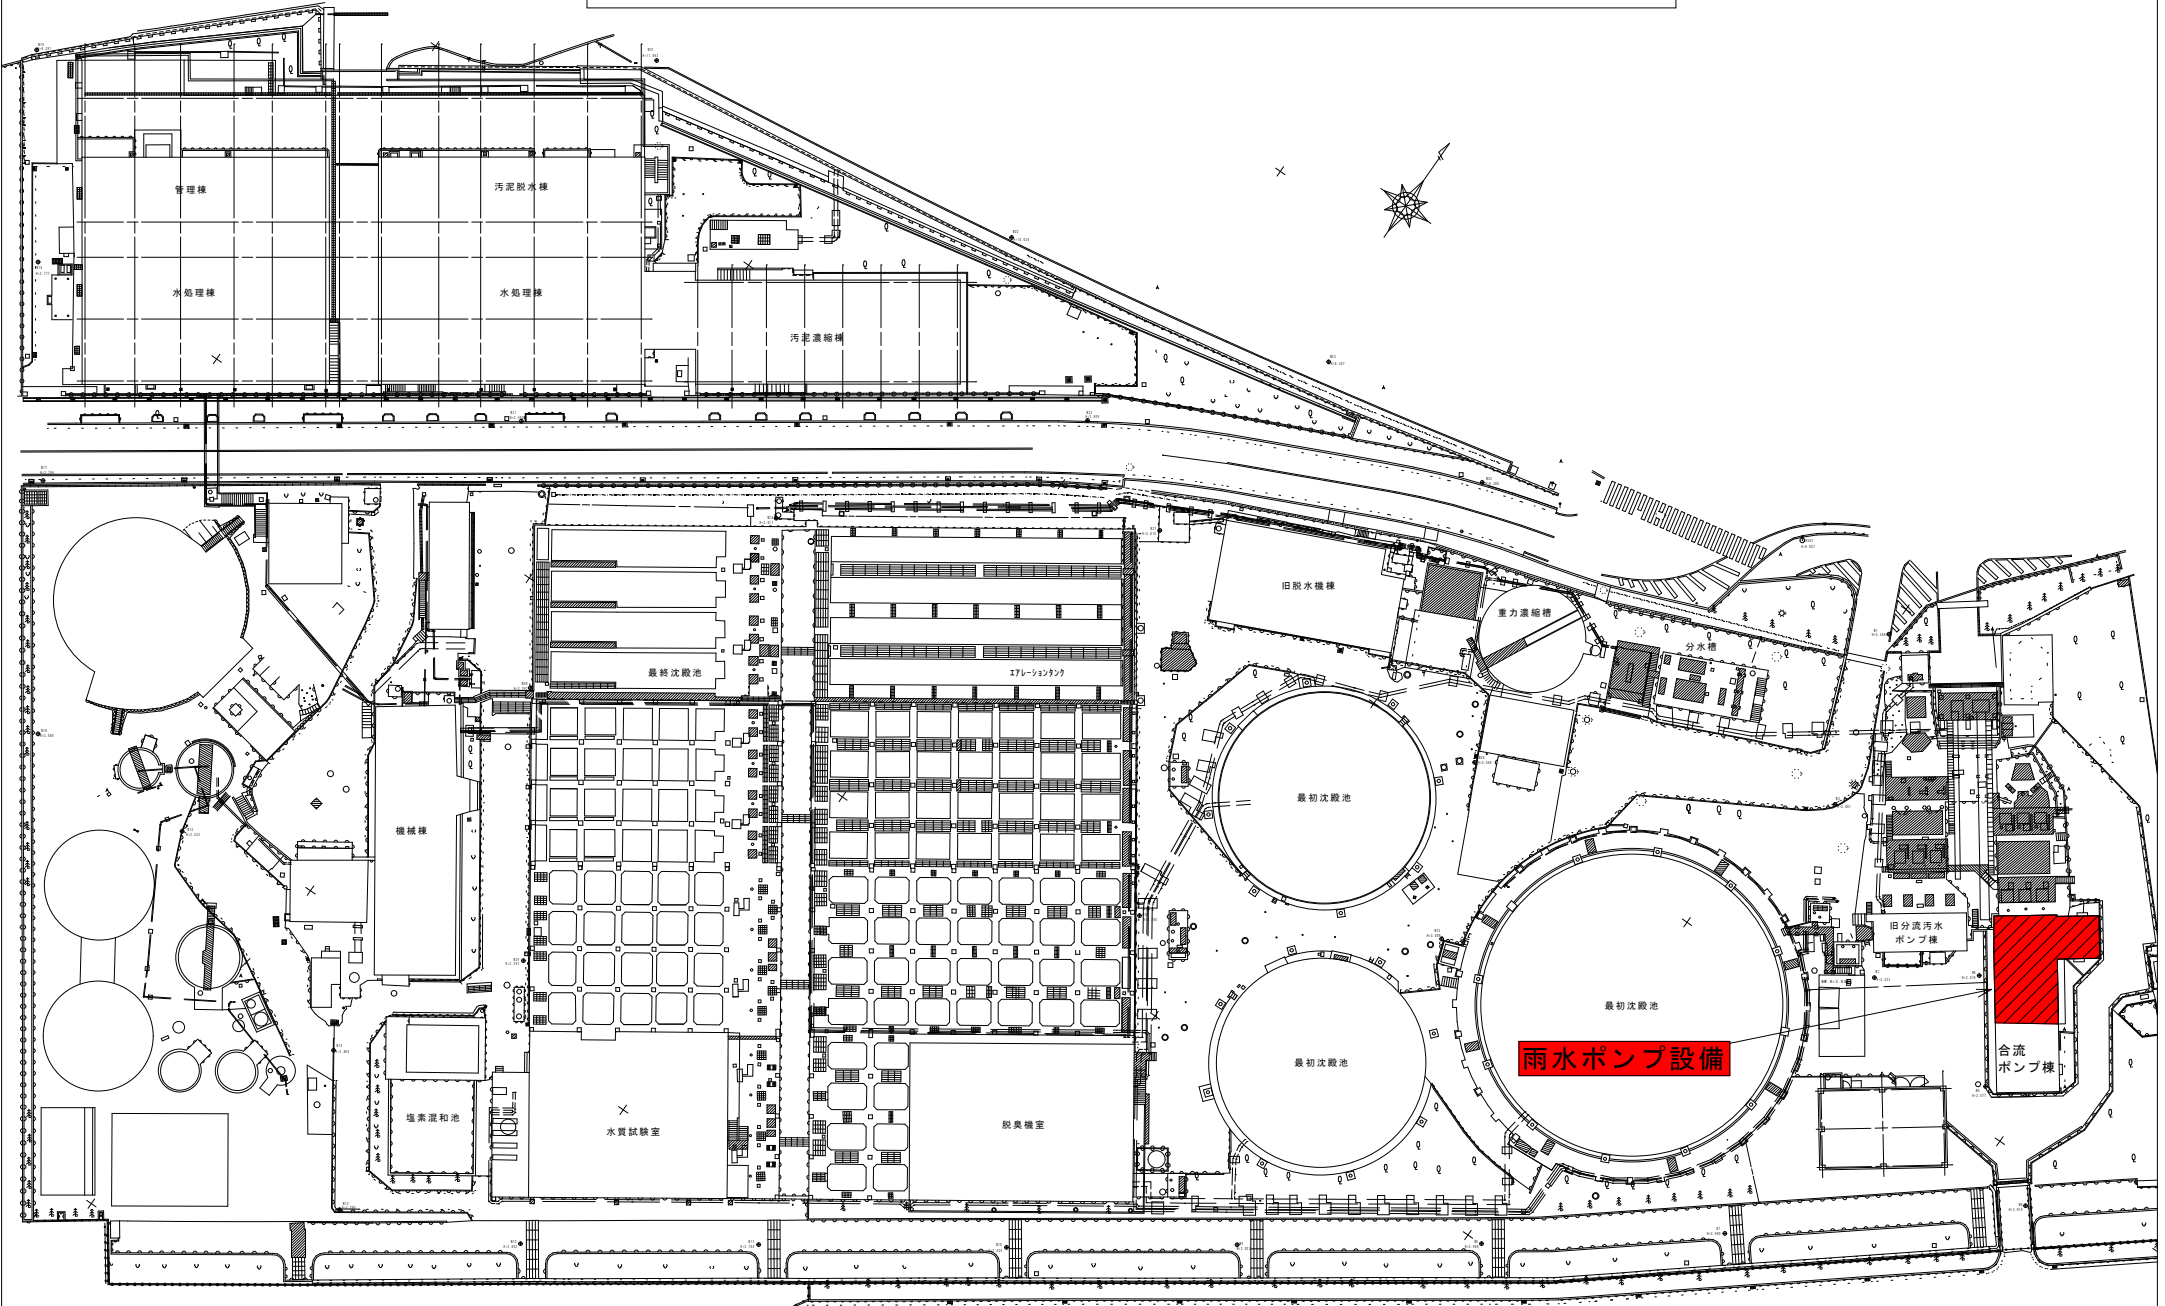

新宮浄化センター全体平面図 1/1,000

凡例(今回工事対象)
■ : 雨水ポンプ設備

新宮浄化センター合流雨水ポンプ設備工事

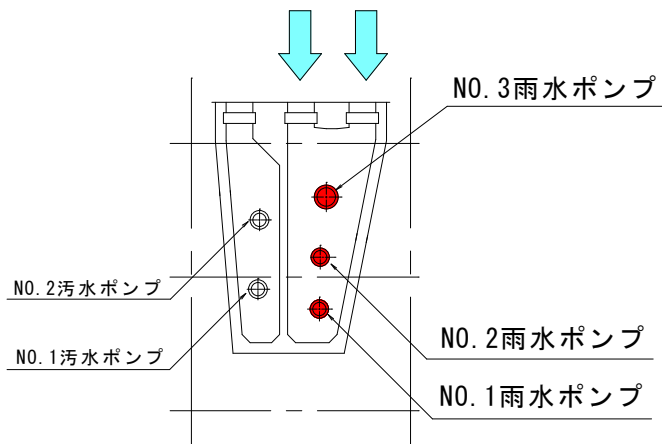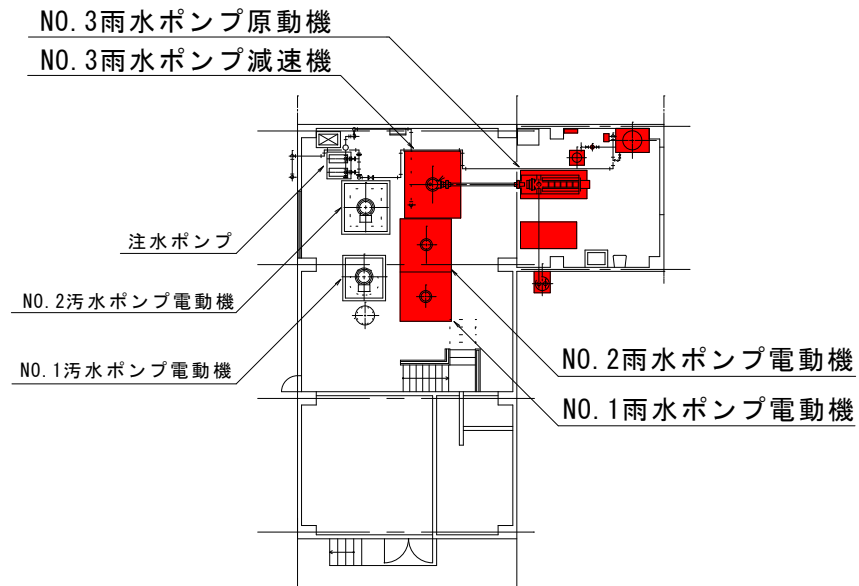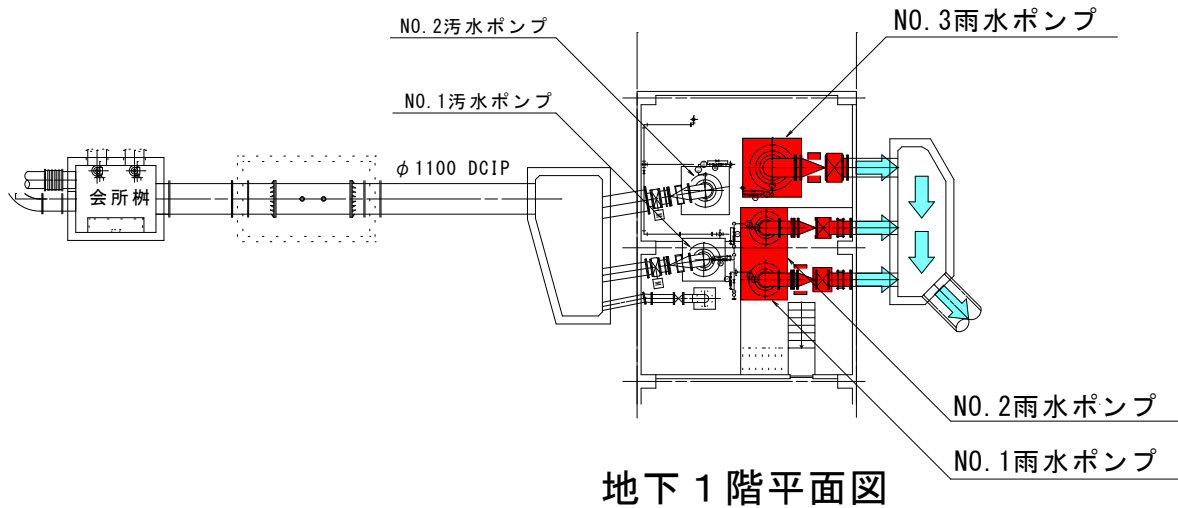

合流ポンプ棟平面図 S=1/280

凡例 (今回工事対象)

■ : 雨水ポンプ設備