


公共工事（施設管理部）の発注について（報告）

工 事 名	新宮浄化センター合流雨水ポンプ電気設備工事
工 事 場 所	呉市光町3番4号
工 事 概 要	負荷設備 一式 監視制御設備 一式 据付け・配線・配管工 一式
完 成 期 限	平成32年3月12日
予 定 価 格	107,249,400円
契 約 金 額	106,920,000円
契 約 の 相 手 方	広島市中区袋町5番25号 株式会社日立製作所中国支社 支社長 渡辺 弘之
契 約 方 法	一般競争入札（事前審査方式）
契 約 年 月 日	平成30年7月31日
参 加 業 者 数	1者


# 新宮浄化センター合流雨水ポンプ電気設備工事

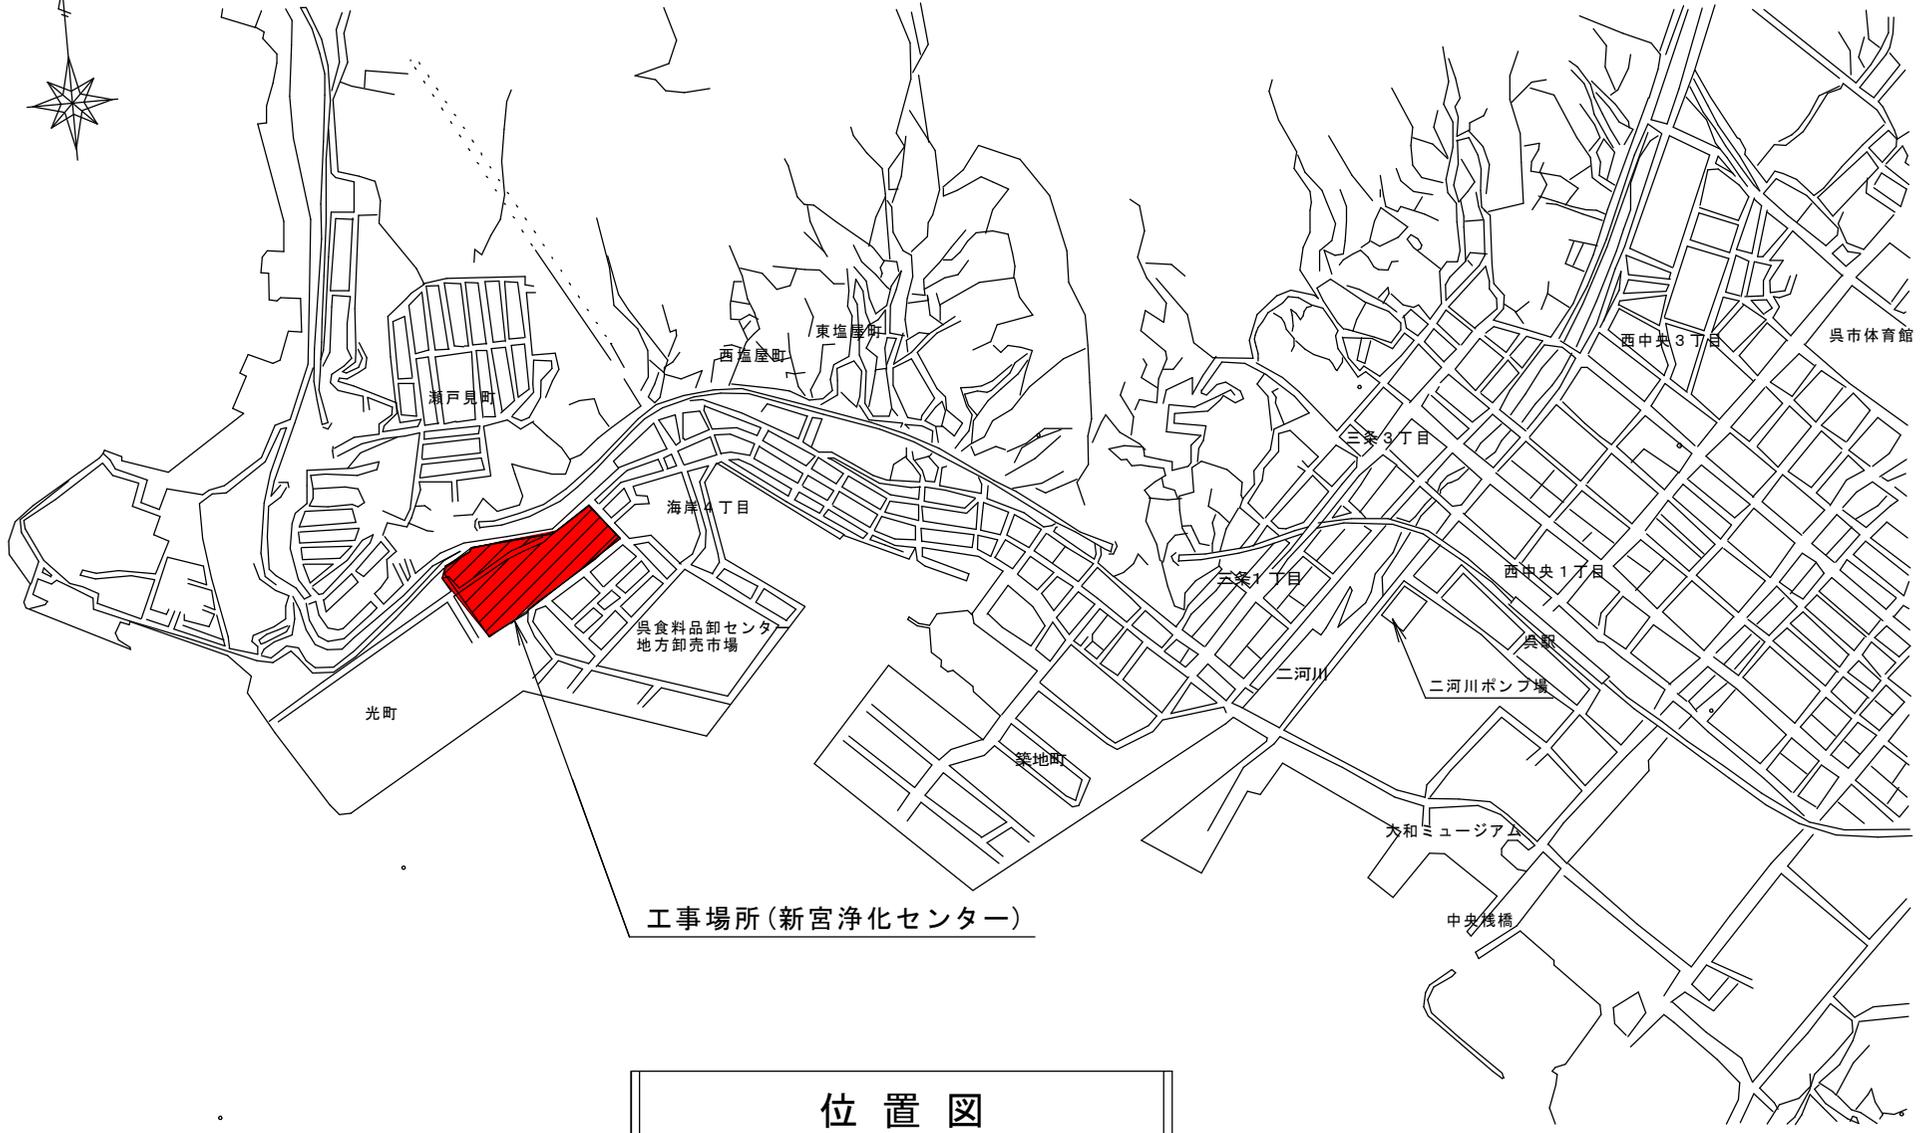

位置図

監視制御設備

# 新宮浄化センター合流雨水ポンプ電気設備工事

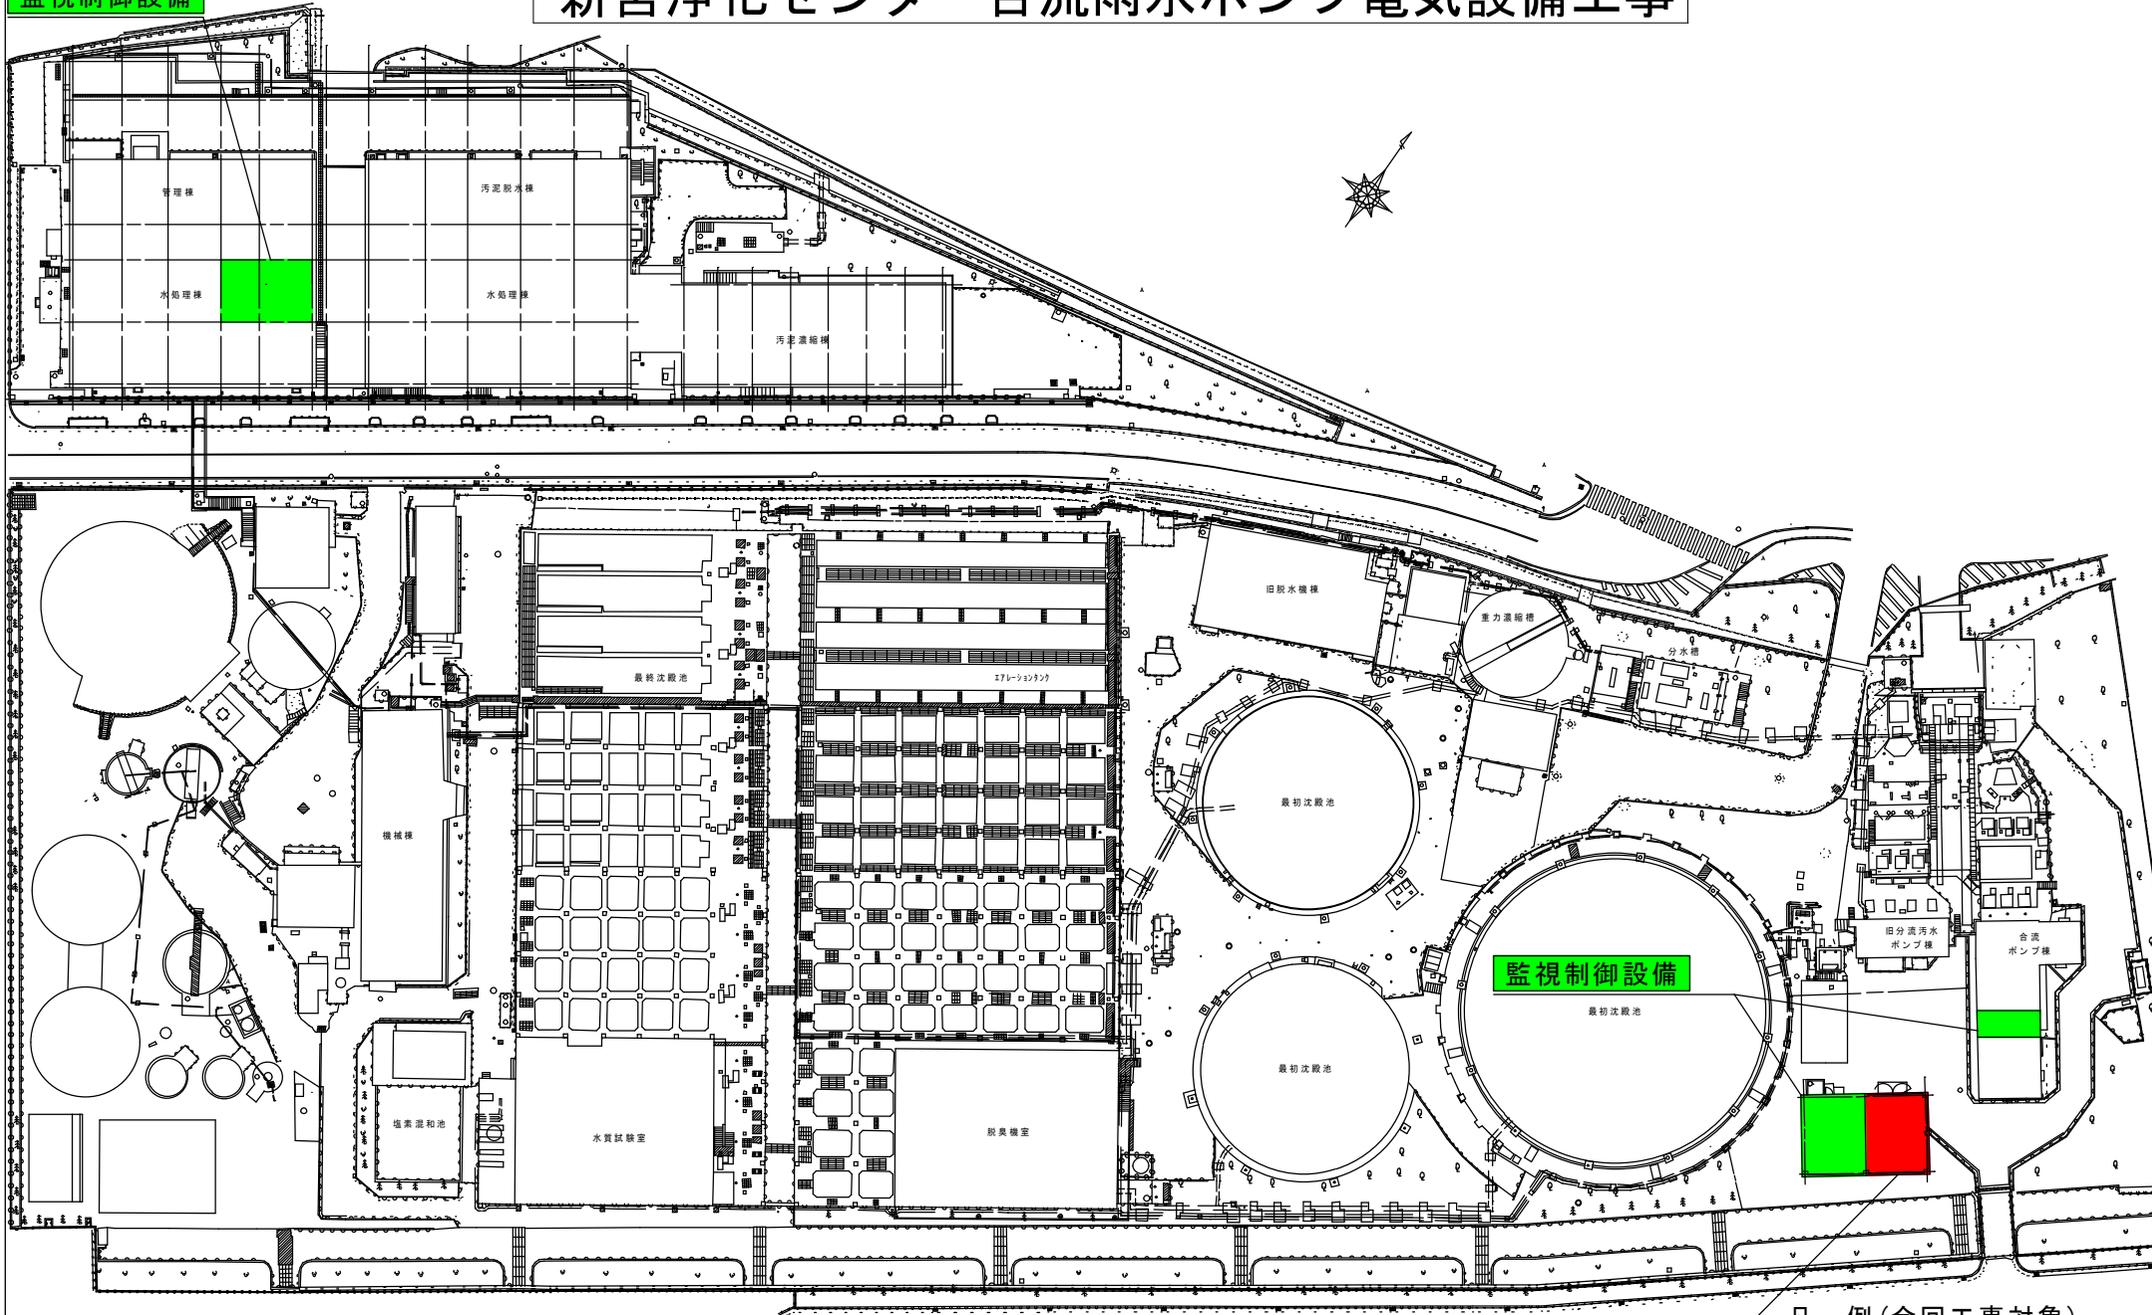

新宮浄化センター全体平面図 1/1000

負荷設備


凡 例 (今回工事対象)

■ : 負荷設備

■ : 監視制御設備

# 新宮浄化センター合流雨水ポンプ電気設備工事

## システム構成図

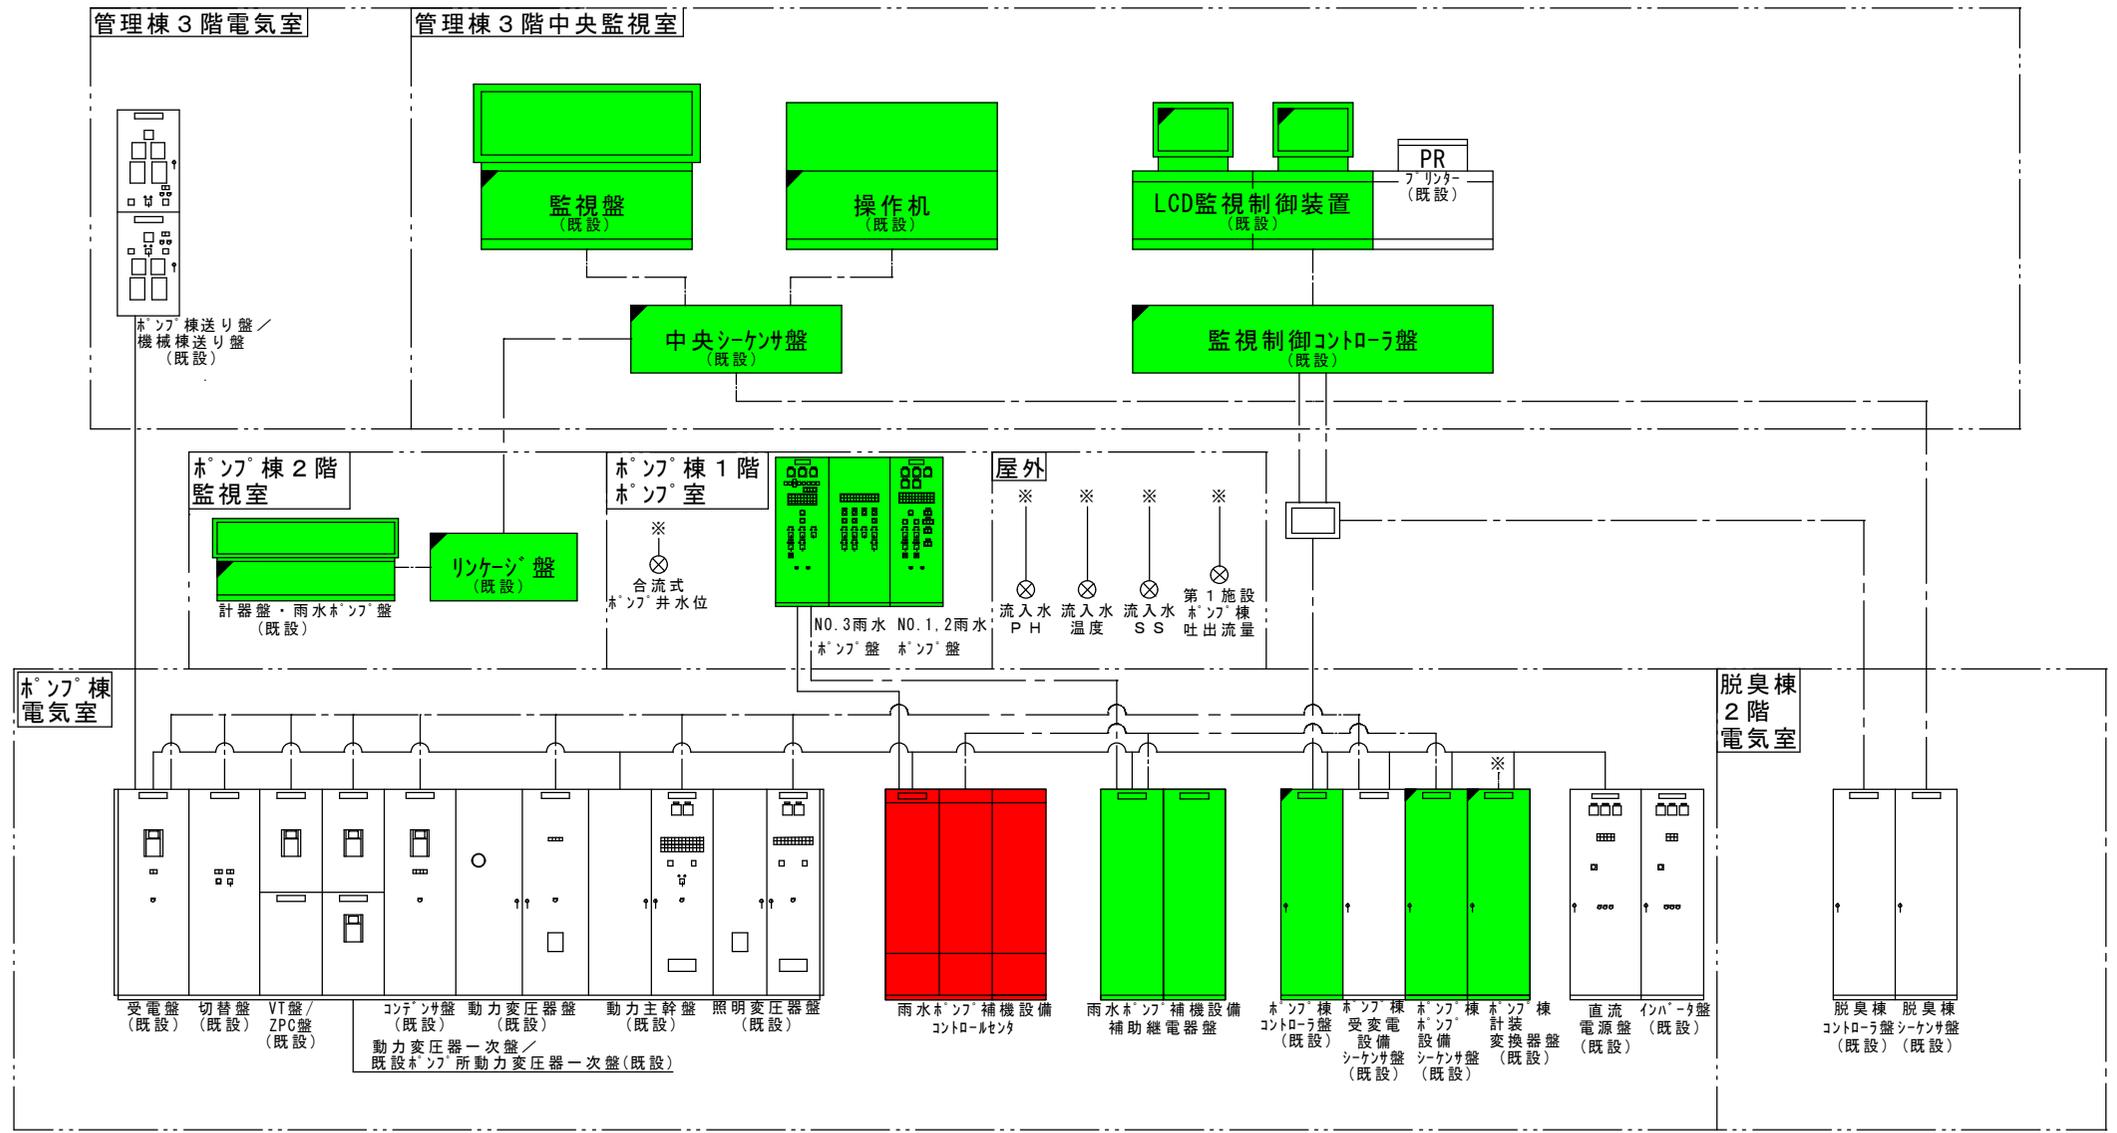

凡例 (今回工事対象)

: 負荷設備

: 監視制御設備