

公共工事（建設部）の発注について（報告）

工 事 名	南隠渡ポンプ場整備工事
工 事 場 所	呉市音戸町南隠渡1丁目地内
工 事 概 要	本体作業土工 一式, 本体築造工 一式, 函渠工 一式, 擁壁工 一式, 附帯工 一式 構造物撤去工 一式, 仮設工 一式
完 成 期 限	平成31年11月20日
予 定 価 格	187,800,120円
契 約 金 額	169,595,640円
契 約 の 相 手 方	呉市倉橋町9906番地の6 長門大和建設株式会社 代表取締役 飛原 尊
契 約 方 法	一般競争入札（事後審査方式）
契 約 年 月 日	平成31年1月9日
参 加 業 者 数	4者


# 南隠渡ポンプ場整備工事

位置図 (S=1:5,000)



# 南隠渡ポンプ場整備工事

平面図 (S=1:300)

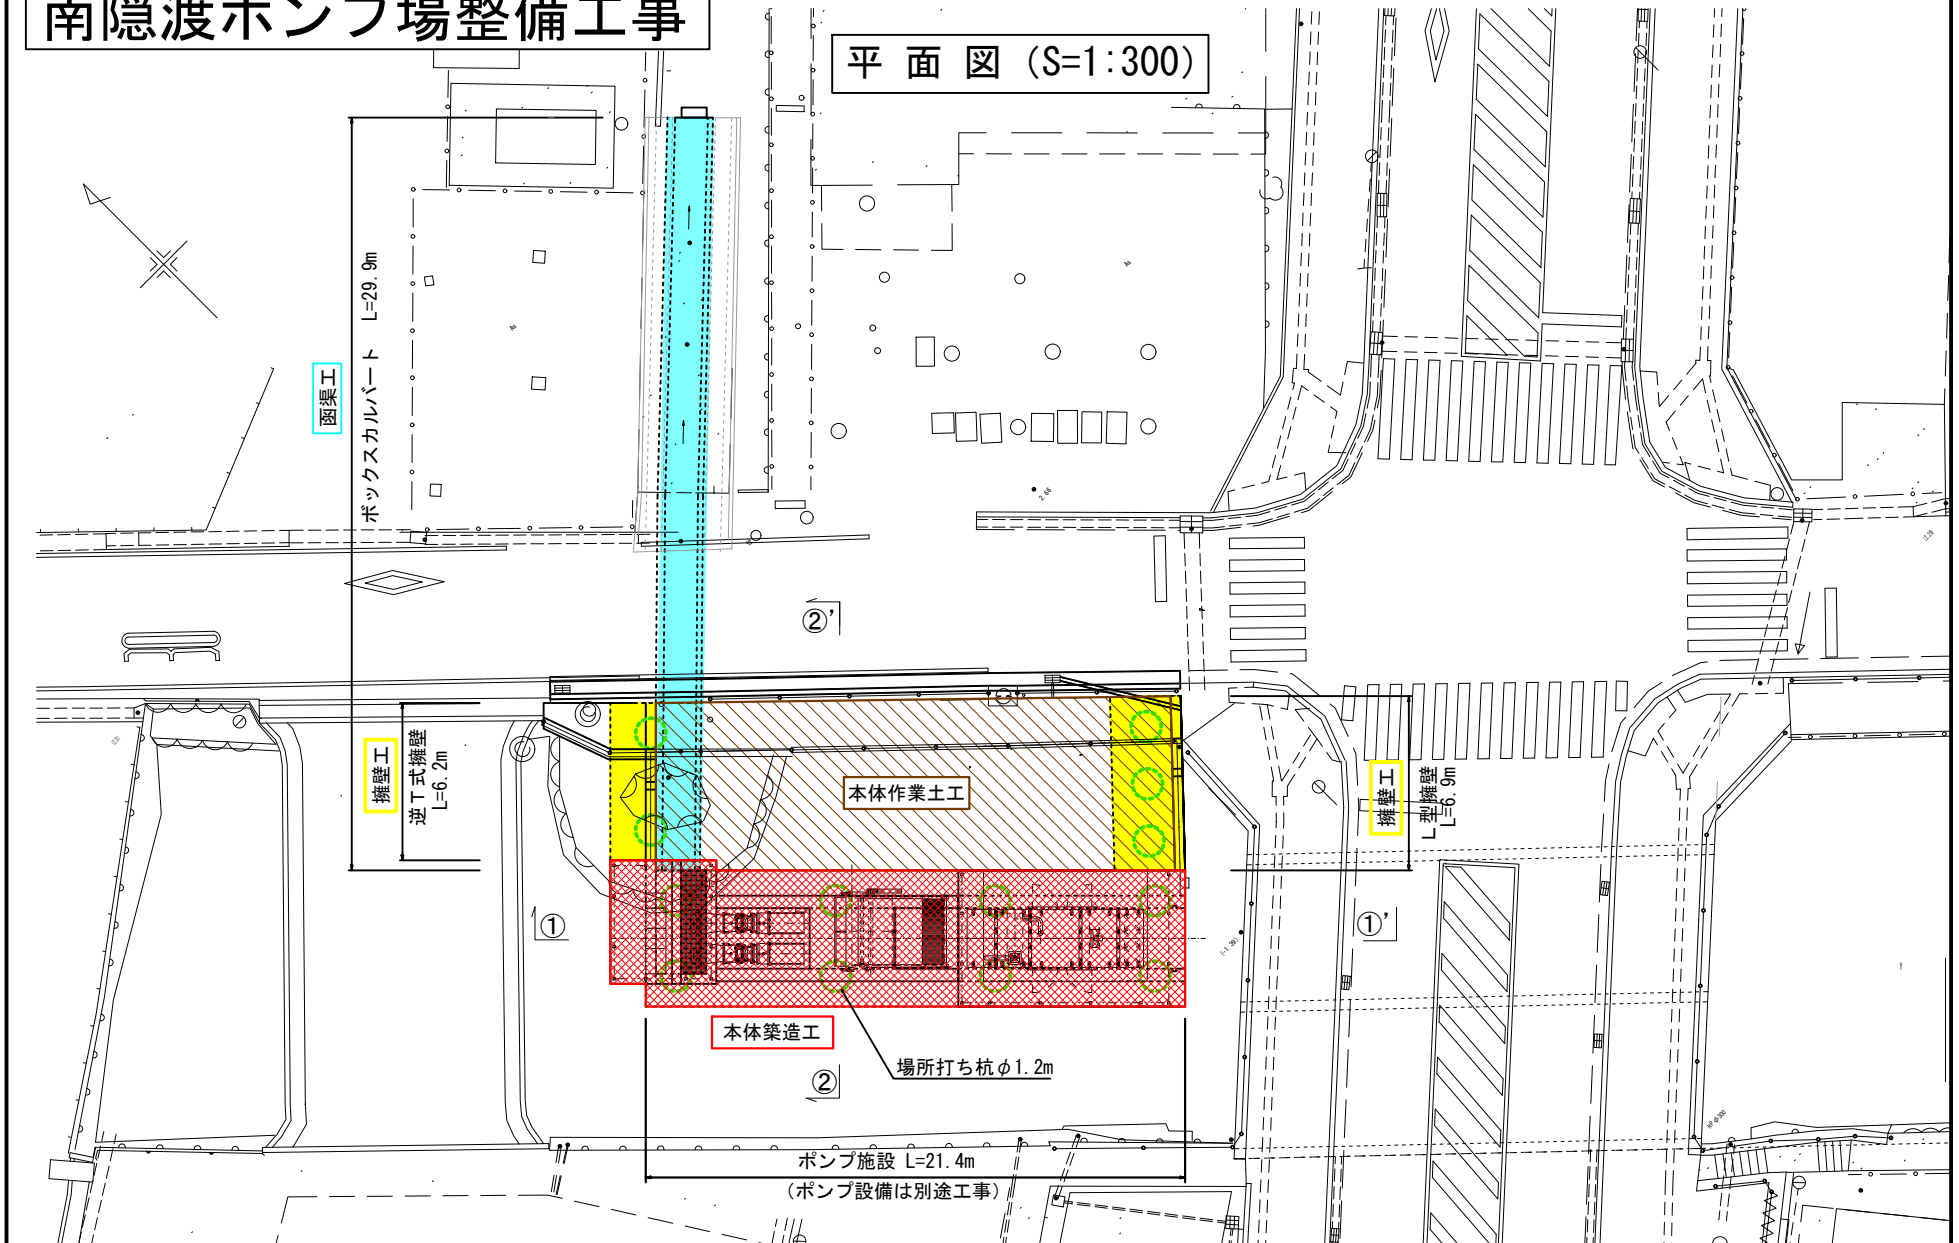


# 南隠渡ポンプ場整備工事

## ポンプ施設構造図 (S=1:250)

(ポンプ設備は別途工事)

側面図

① - ①'

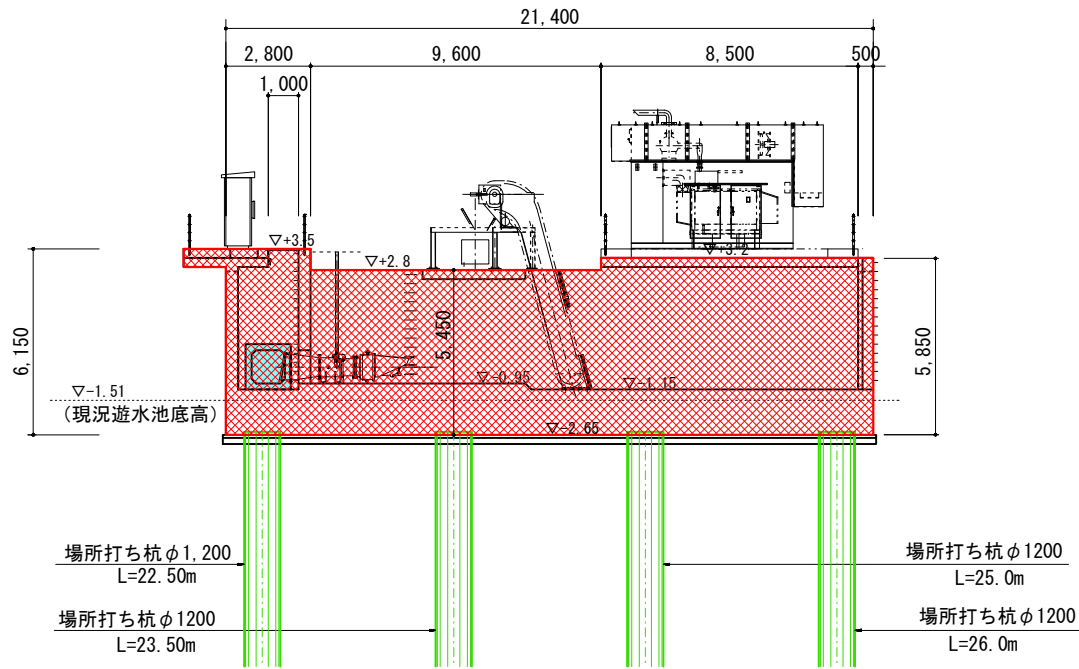

断面図

② - ②'

