
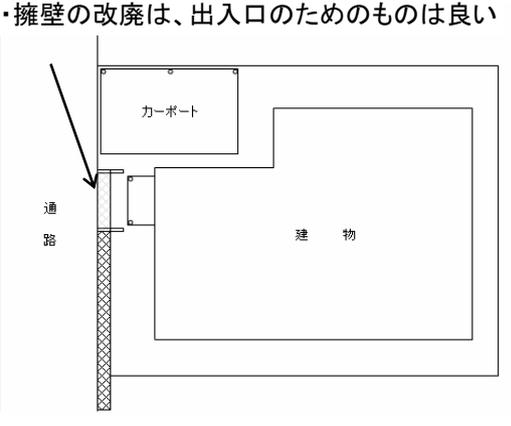
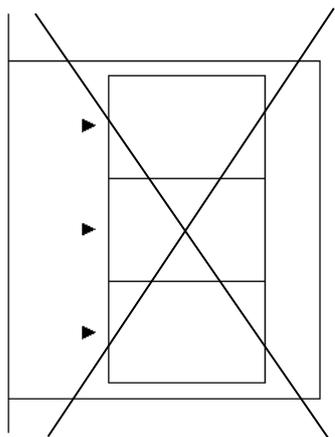


地区計画の主な内容

・境界線からの距離




・3戸以上の長屋は建築できない

・擁壁の改廃は、出入口のためのものは良い

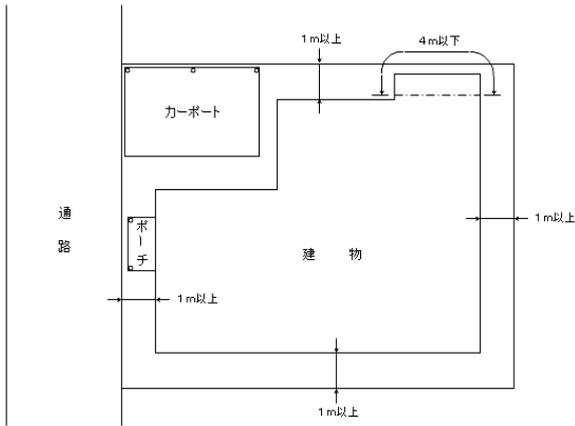

・ブロック等の塀の高さ

・擁壁の上に建築、はねだしはできない

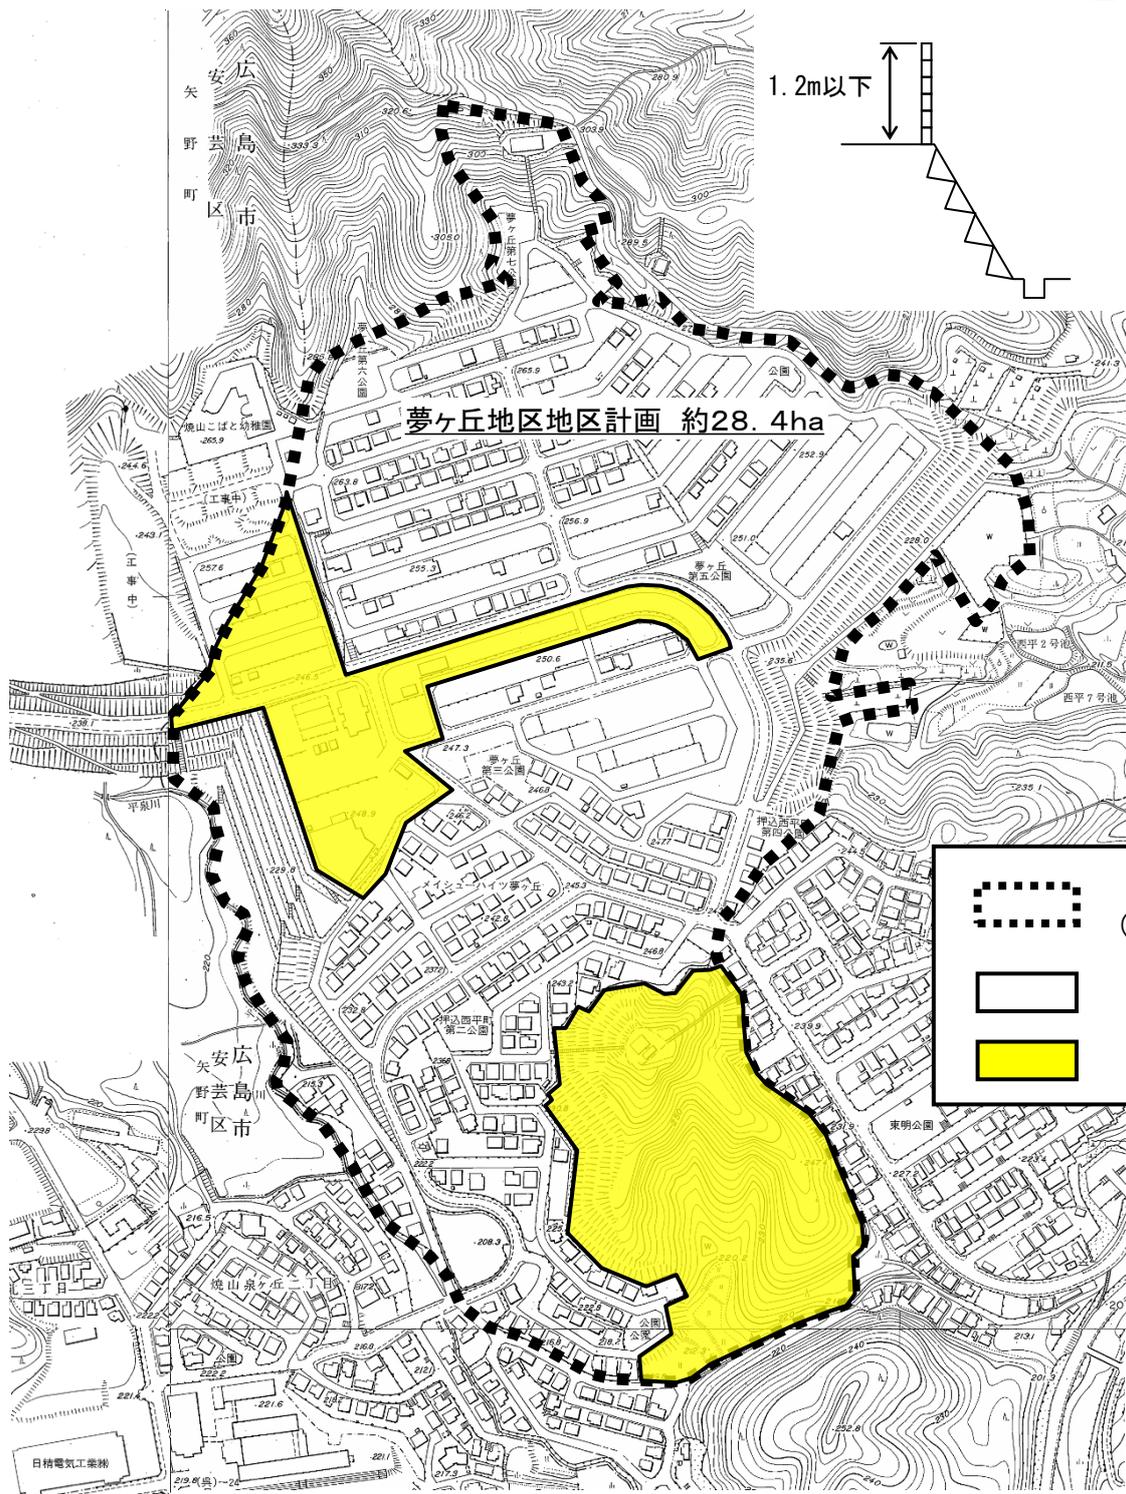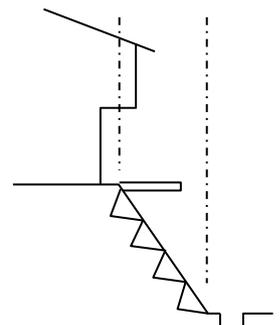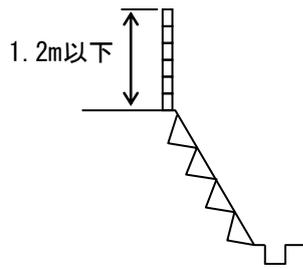

夢ヶ丘地区地区計画 約28.4ha

	地区計画区域 (地区整備計画区域)
	低層住宅地区
	店舗地区