




呉市災害公営住宅整備事業 位置図

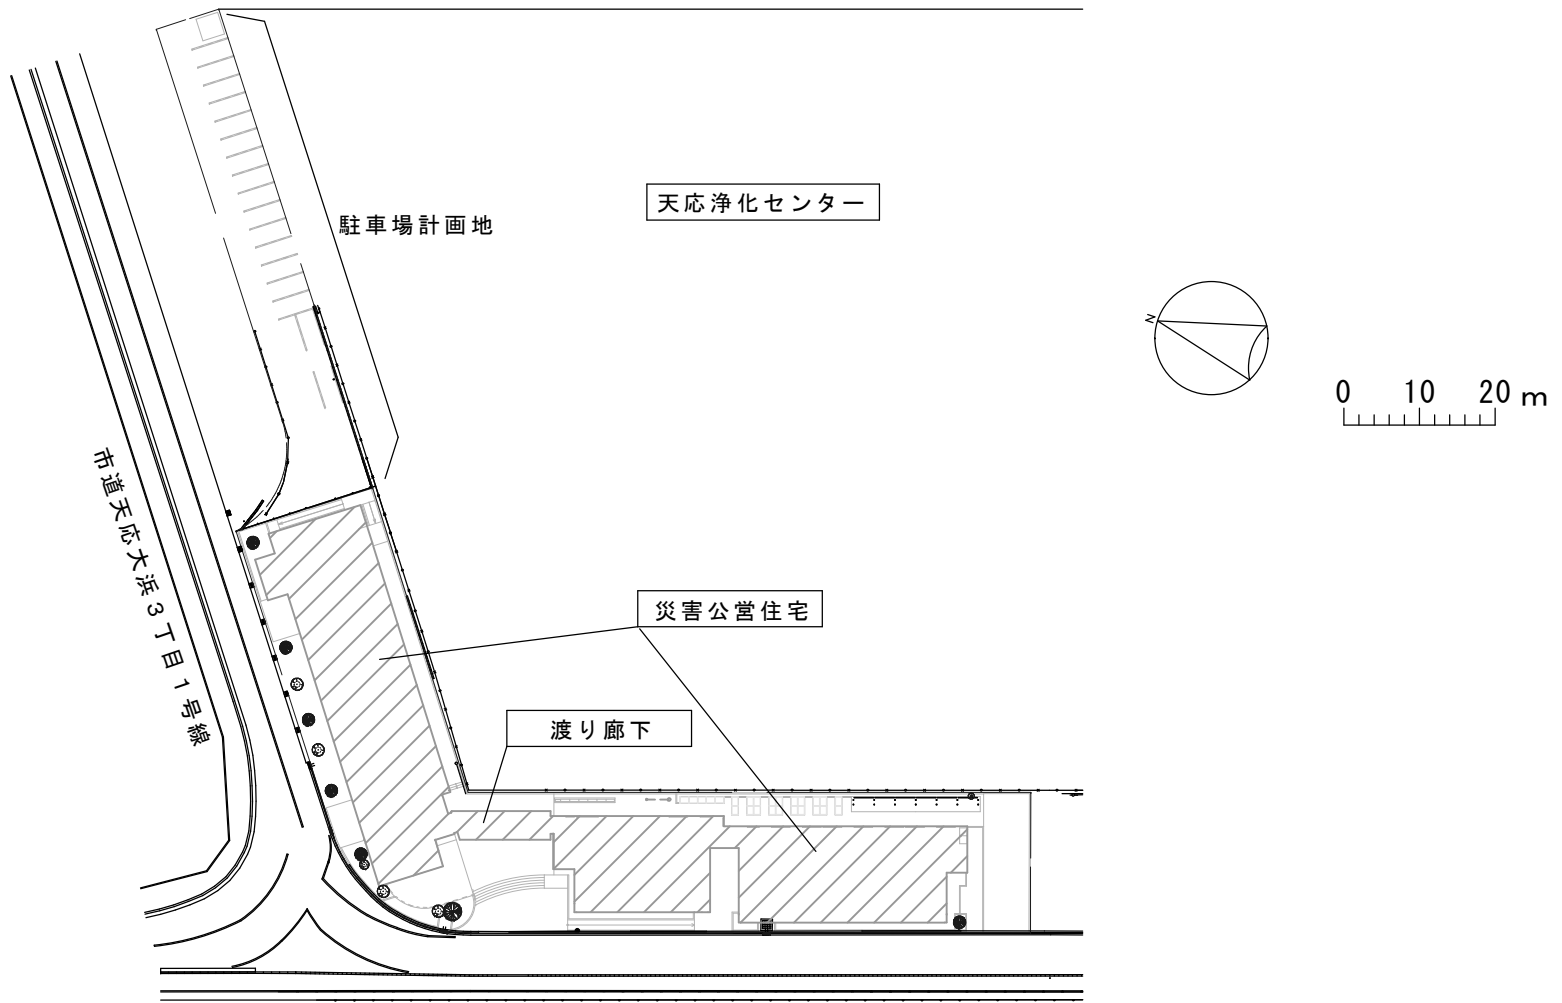

呉市災害公営住宅整備事業 建物配置図 S = 1/1,000



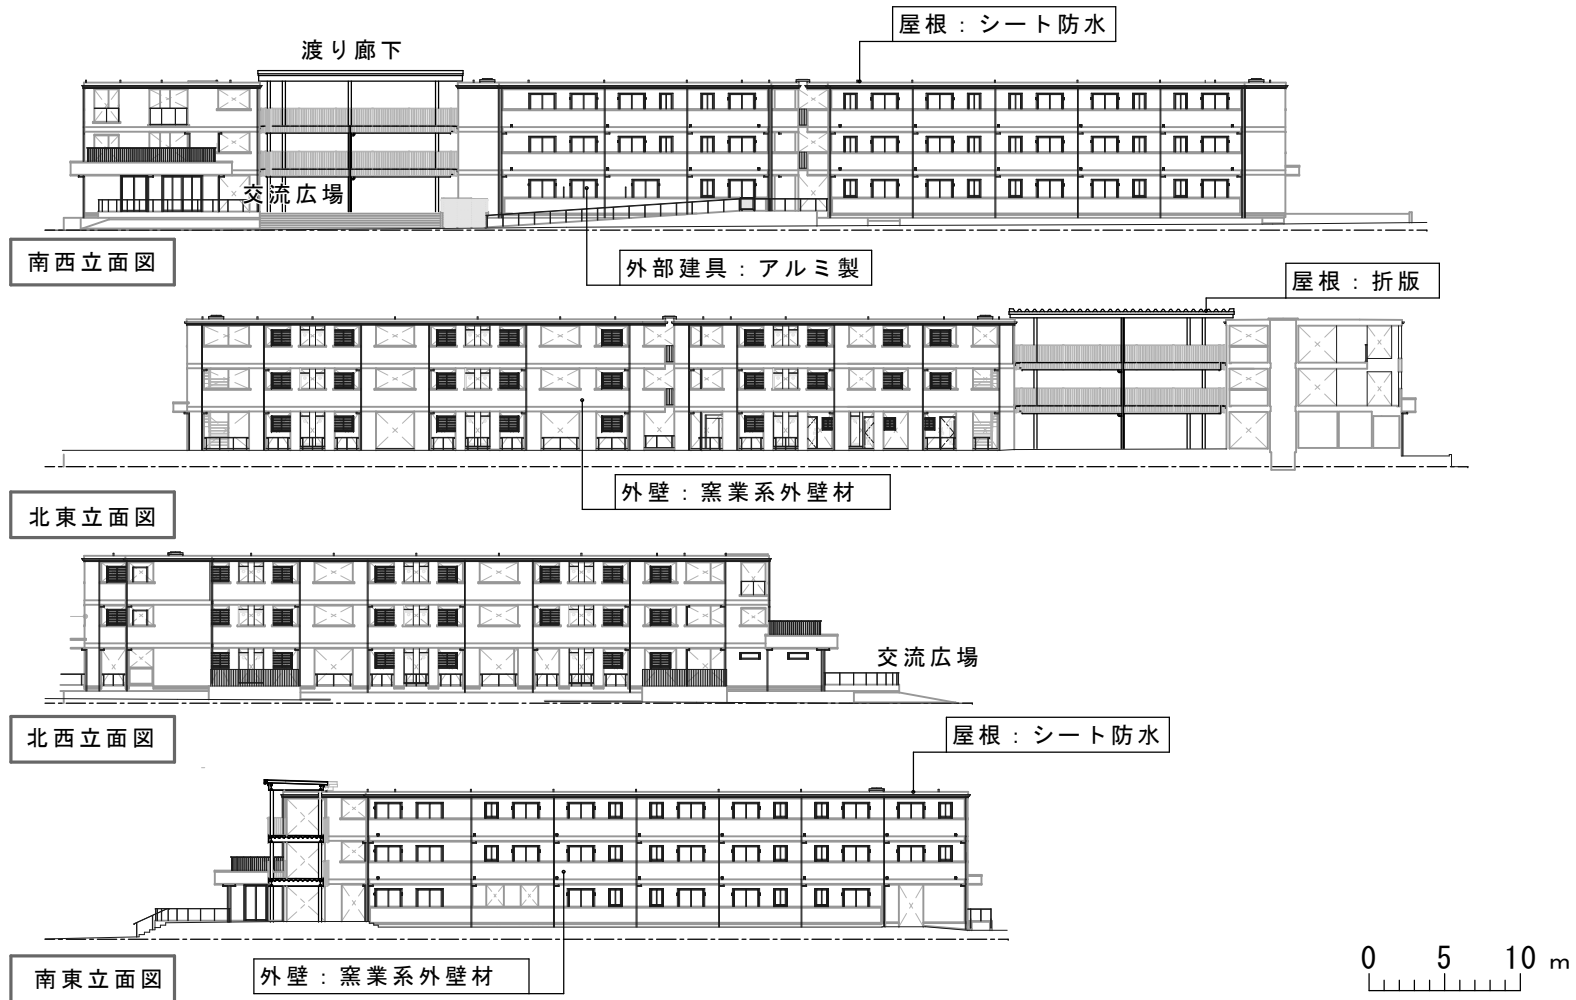


呉市災害公営住宅整備事業 立面図 S=1/500

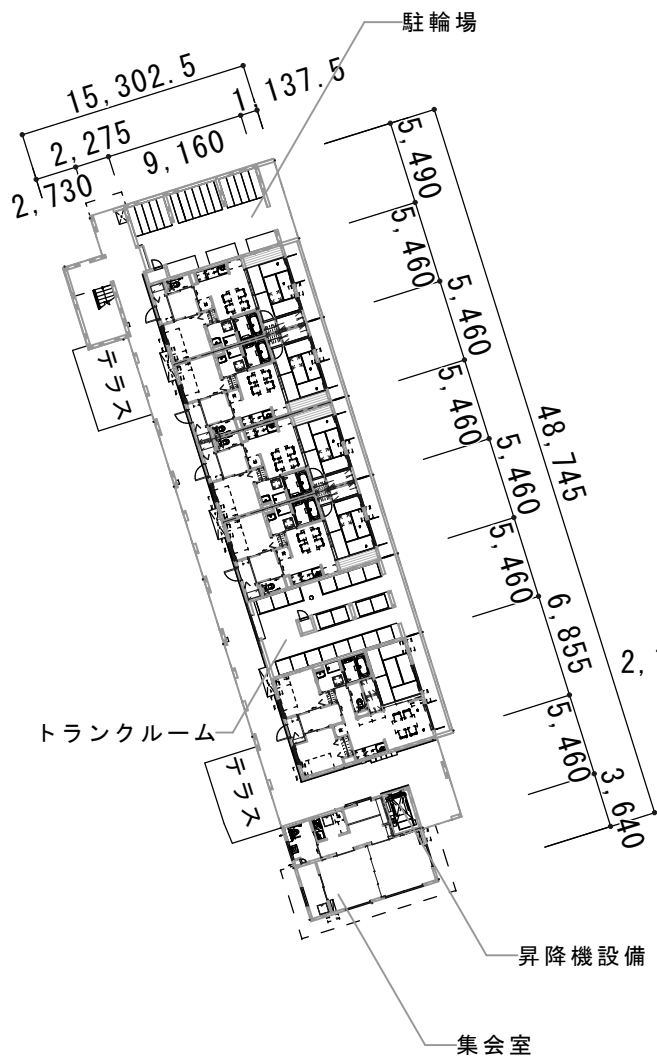


間取り	戸数	備考
1DK	3戸	
2DK	10戸	うち1戸は車椅子対応
3DK	1戸	

その他
 集会室, トランクルーム, 駐輪場

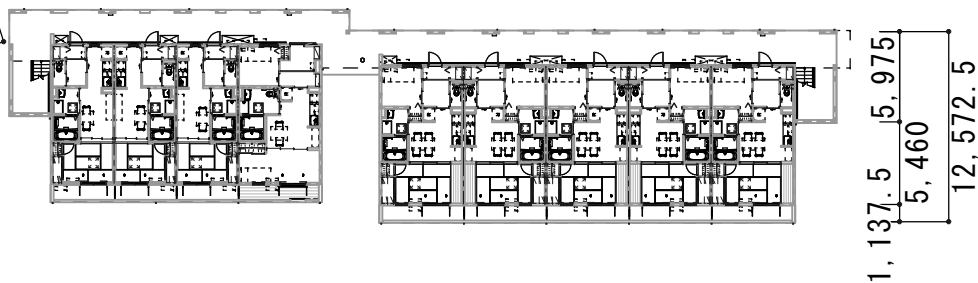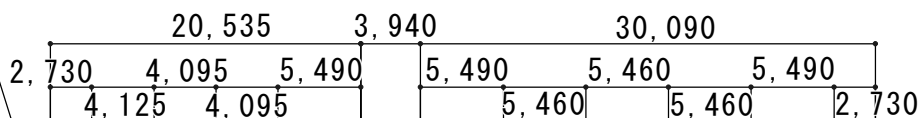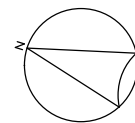

呉市災害公営住宅整備事業 1階平面図 S=1/500


15,302.5
2,275 9,160
2,730 1,137.5

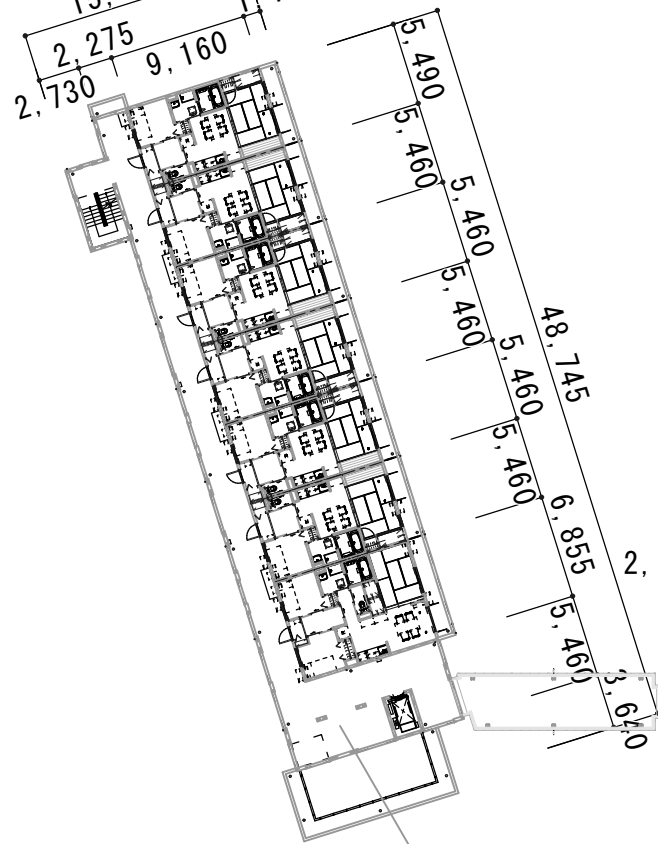


談話スペース

間取り	戸数	備考
1DK	0戸	
2DK	13戸	
3DK	2戸	


その他
談話スペース

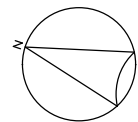

20,535 3,940 30,090
2,730 5,460 5,490 5,460 5,490
6,855 5,490 5,460 5,460 2,730



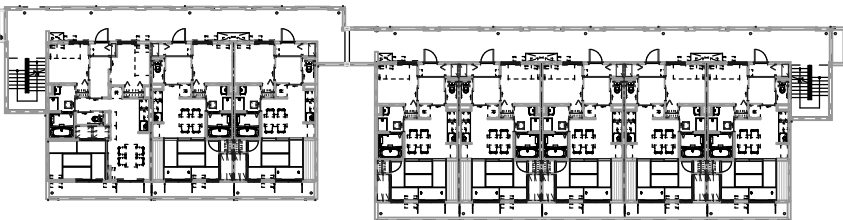


1,137.5 5,975
5,460 12,572.5


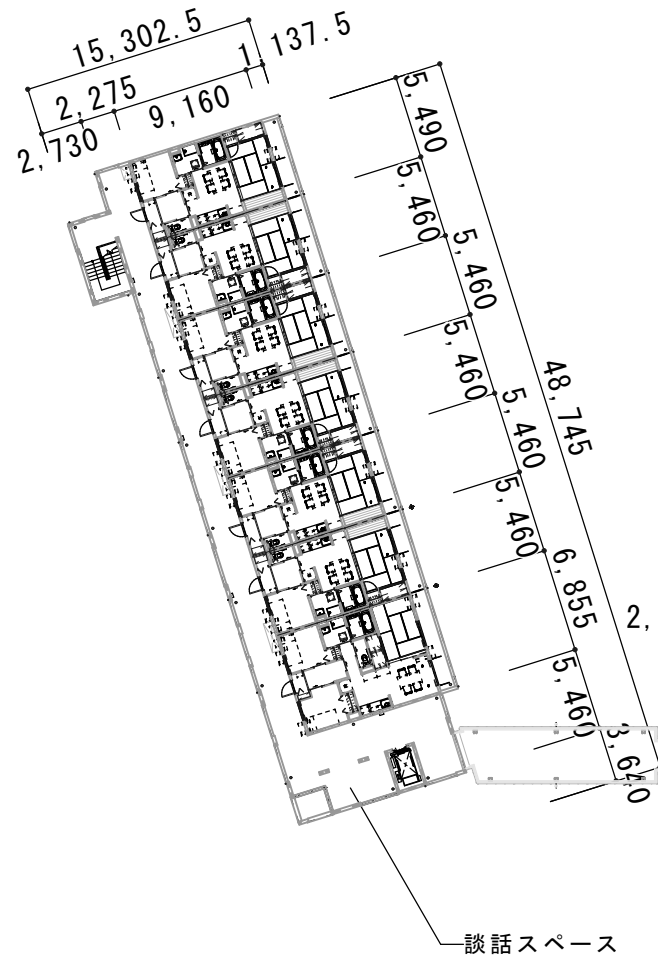



間取り	戸数	備考
1DK	0戸	
2DK	13戸	
3DK	2戸	

その他
談話スペース

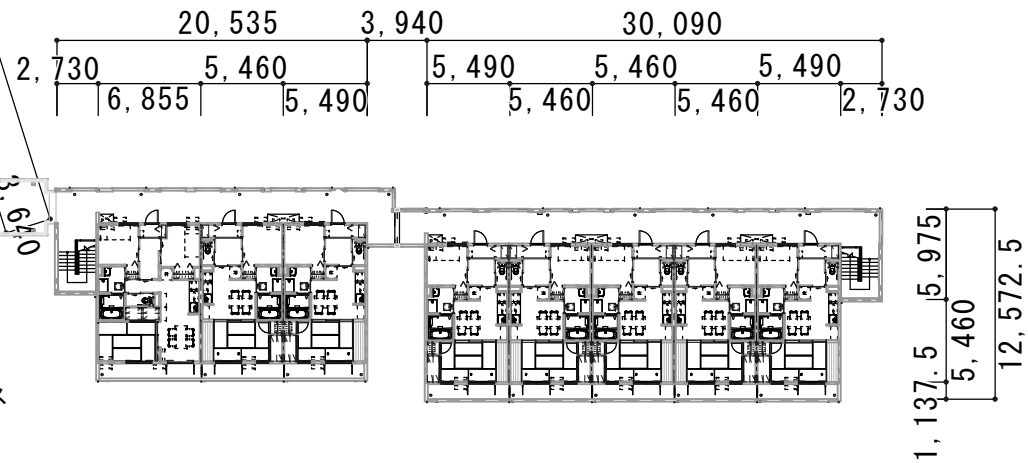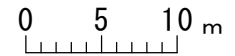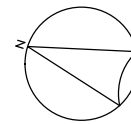


呉市災害公営住宅整備事業 3階平面図 S=1/500

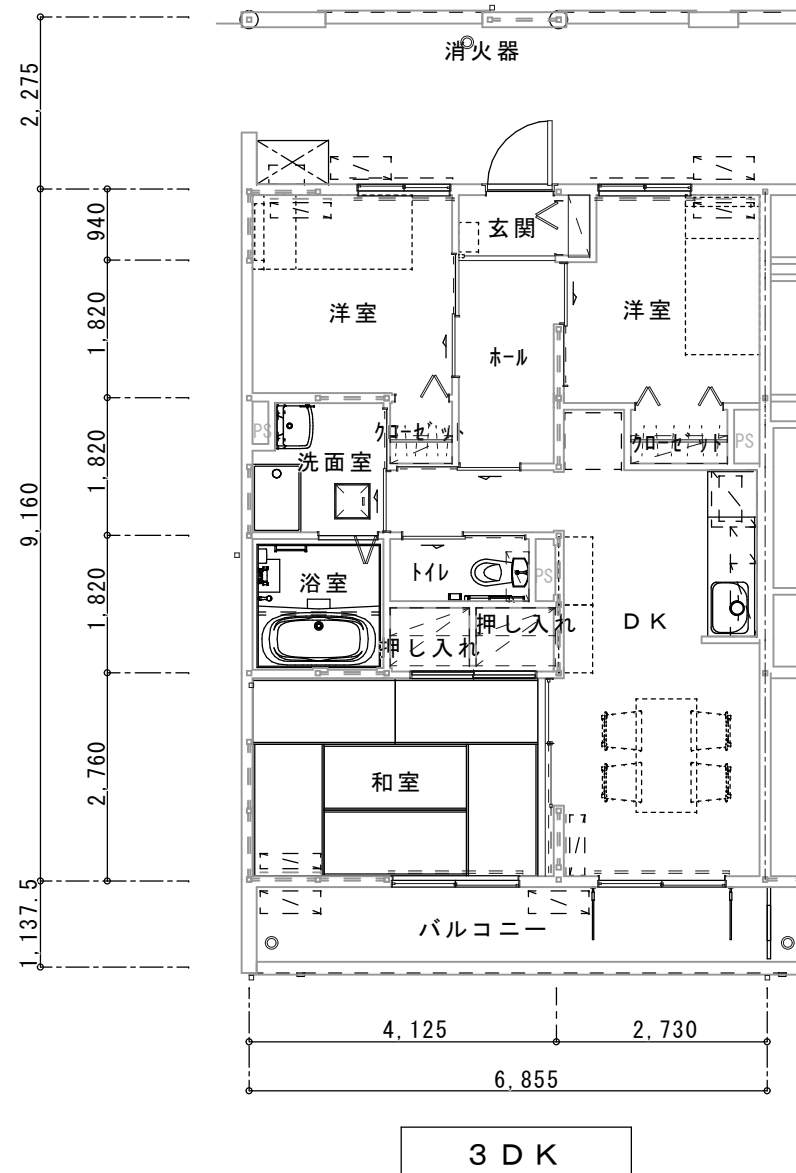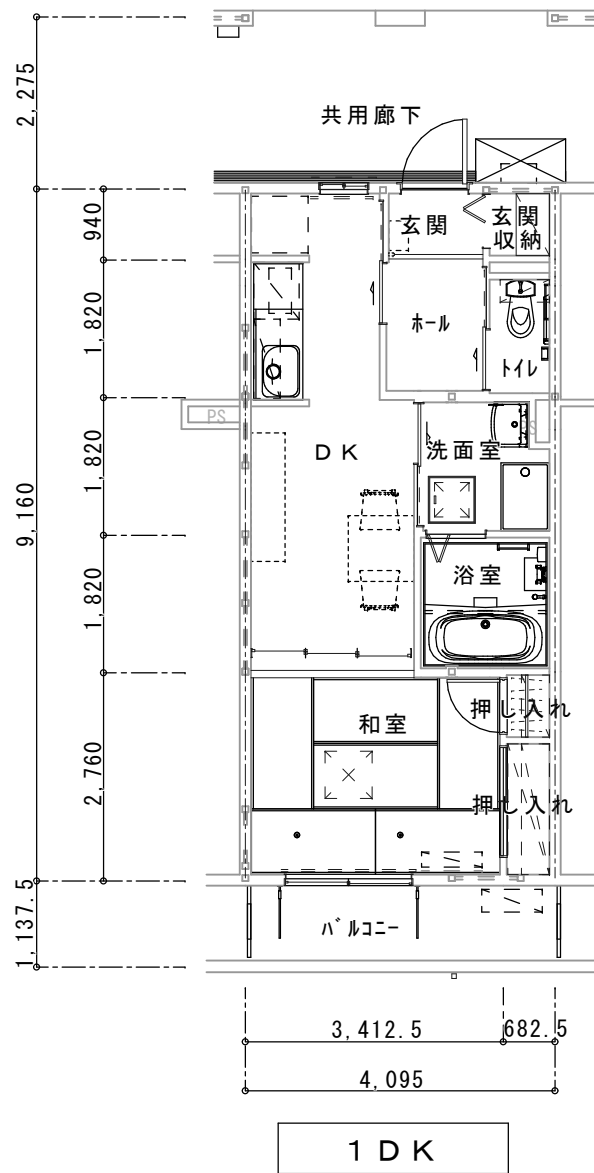

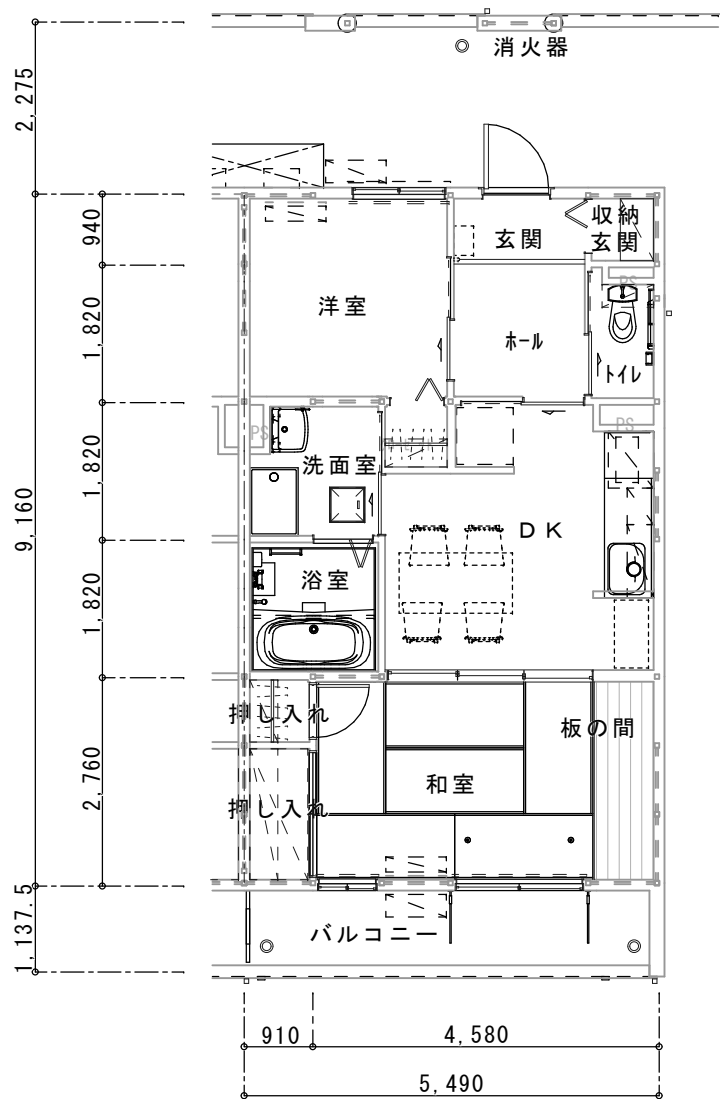

2DK

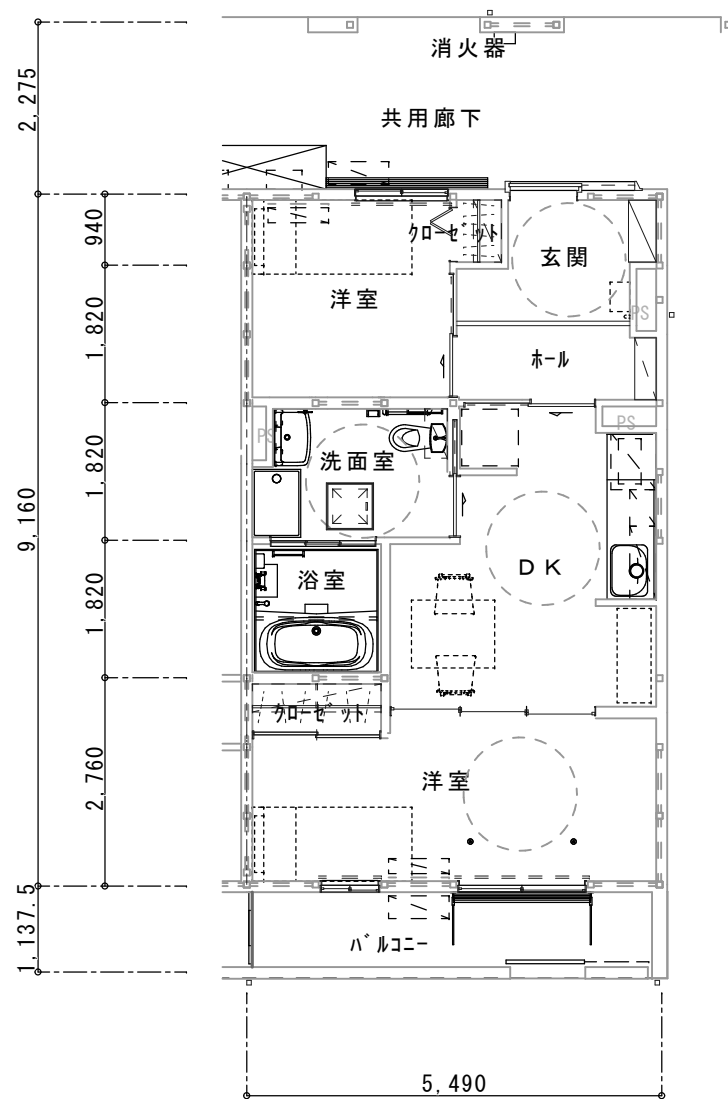

2DK 車椅子対応



呉市災害公営住宅整備事業 イメージ図