
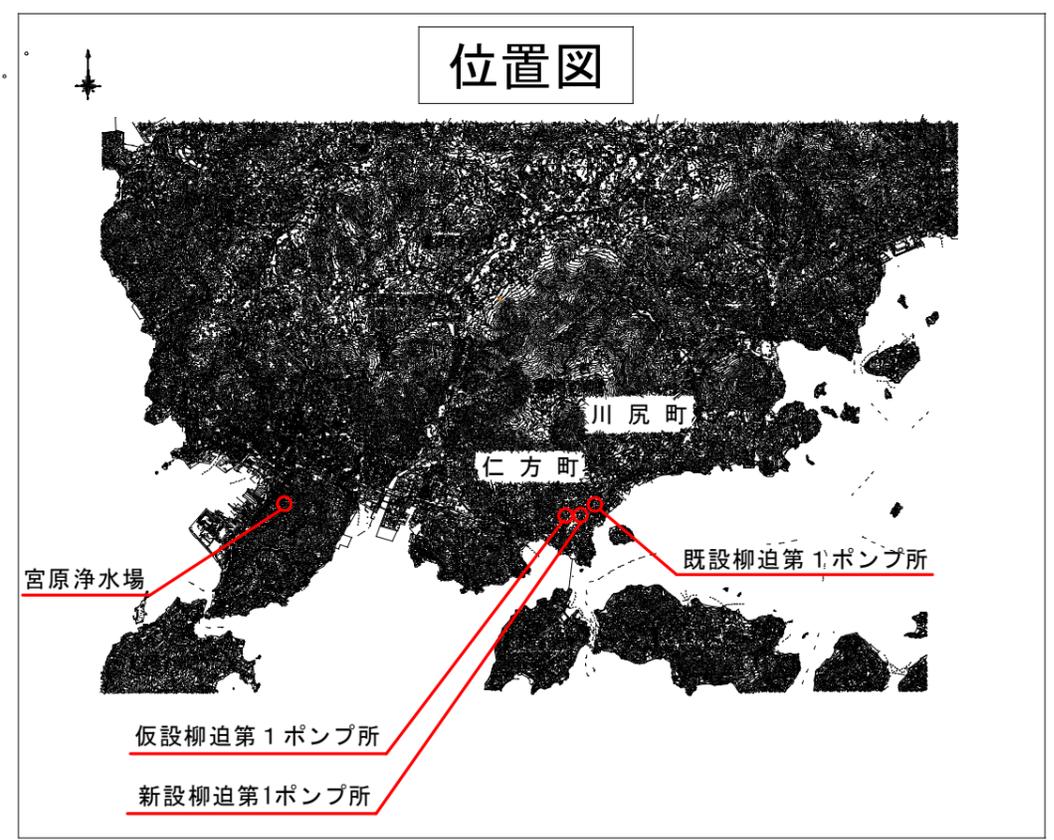
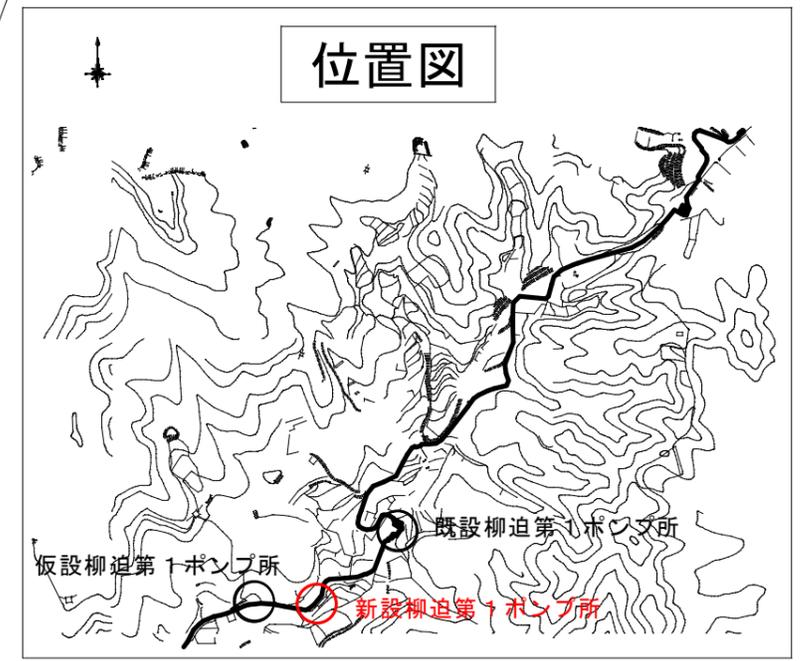


公共工事（施設管理部）の発注について（報告）

工 事 名	水道災害復旧工事（柳迫第1ポンプ所電気設備）
工 事 場 所	呉市仁方町地内外
工 事 概 要	電気設備工 一式 計測設備・監視制御設備 一式 自家発電機設備 一式 配線・配管工 一式
完 成 期 限	令和3年3月17日
予 定 価 格	137,095,200円
契 約 金 額	129,800,000円
契 約 の 相 手 方	広島市南区的場町1丁目2番19号 株式会社安川電機 広島営業所 所長 溝田 淑文
契 約 方 法	一般競争入札（事前審査方式）
契 約 年 月 日	令和2年1月8日
参 加 業 者 数	1者


# 水道災害復旧工事（柳迫第1ポンプ所電気設備）

## 新設柳迫第1ポンプ所全体平面図

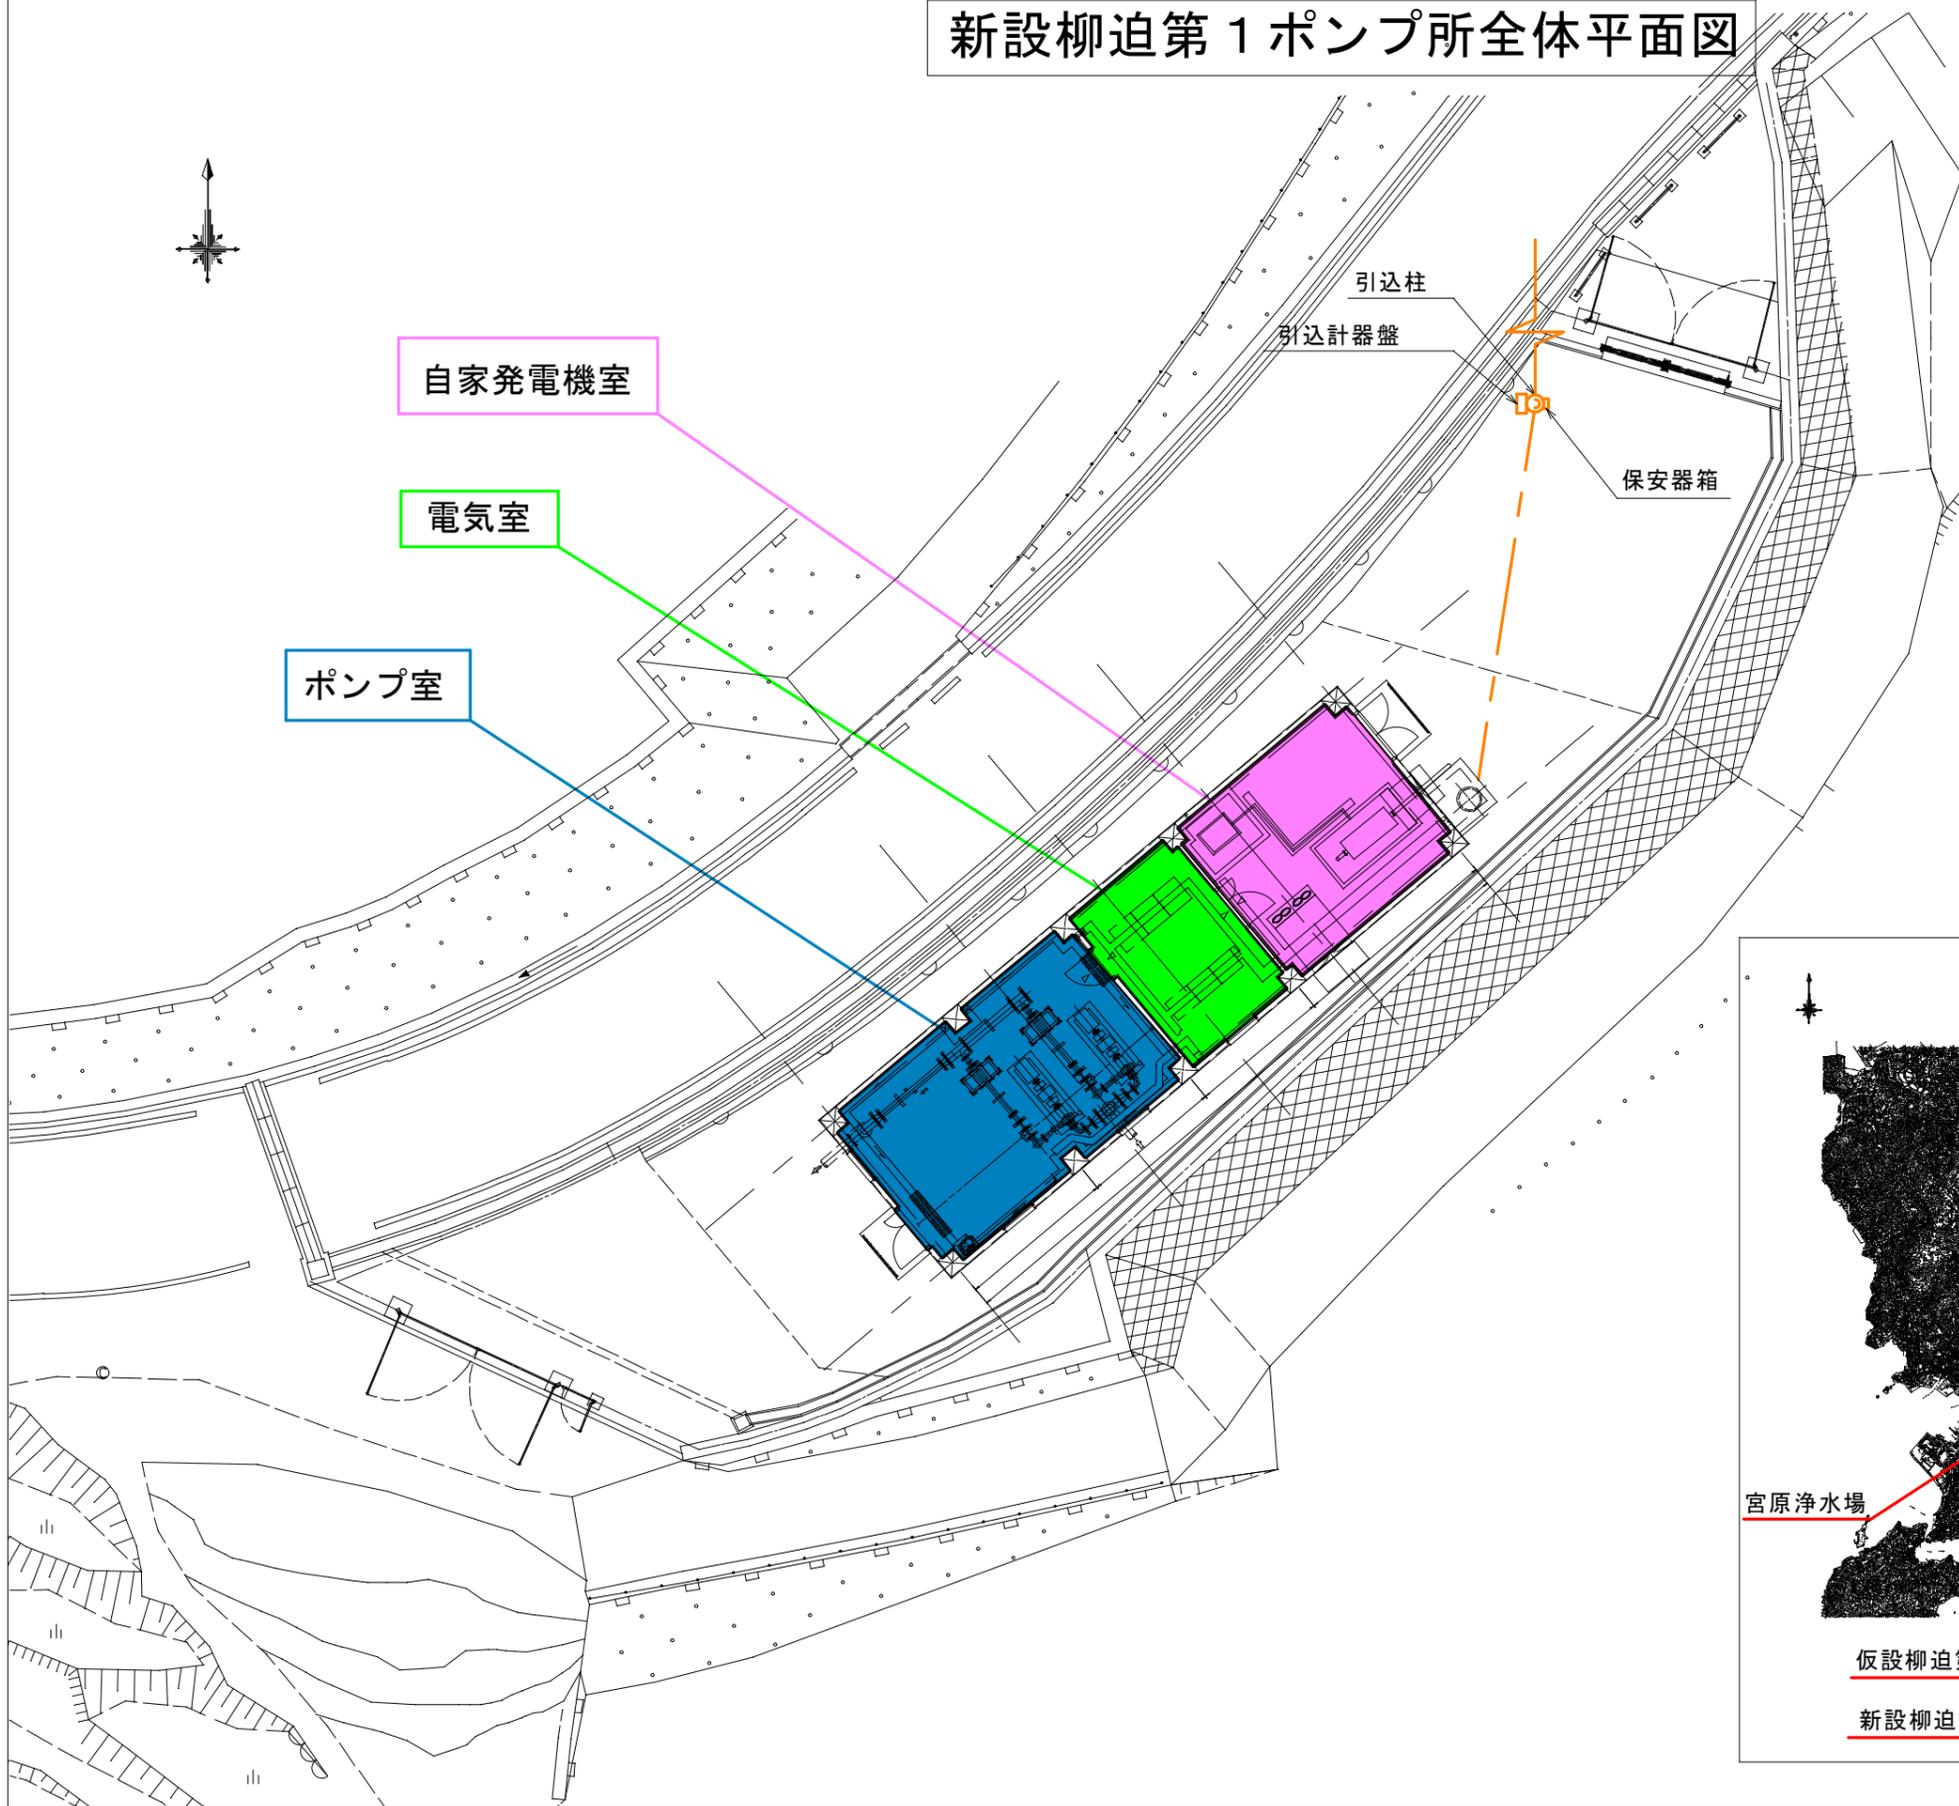

# 水道災害復旧工事（柳迫第1ポンプ所電気設備）

## 新設柳迫第1ポンプ所建屋平面図

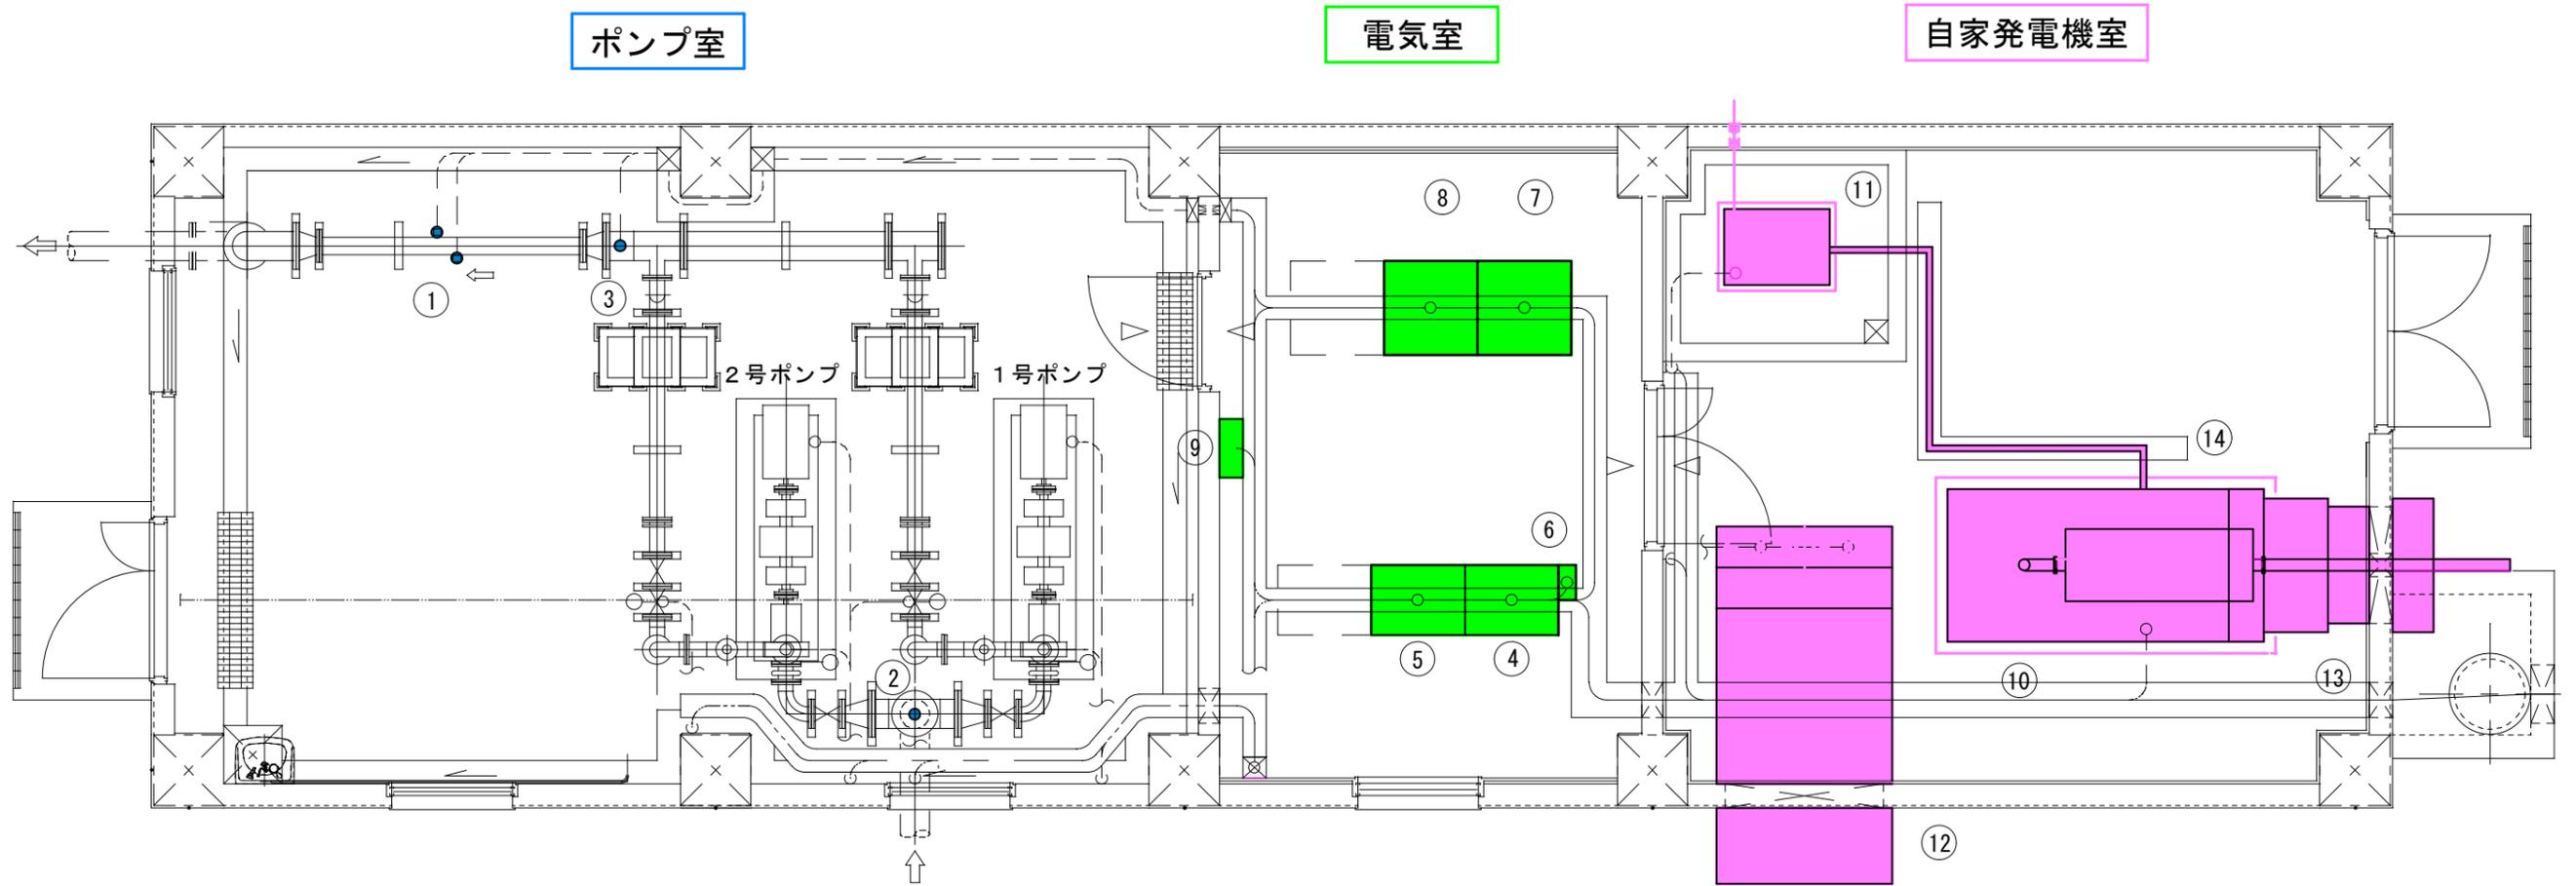

機器一覧表（計測設備）

番号	名称
①	送水流量計
②	圧力発信器(吸込側)
③	圧力発信器(吐出側)

機器一覧表（監視制御設備）


番号	名称
④	自家発切替盤
⑤	計装テレメータ盤
⑥	UPS
⑦	ポンプ盤(1)
⑧	ポンプ盤(2)
⑨	電灯動力盤

機器一覧表（自家発電機設備）

番号	名称
⑩	自家発電装置
⑪	燃料タンク
⑫	給気消音器
⑬	排風消音器
⑭	排気消音器

# 水道災害復旧工事（柳迫第1ポンプ所電気設備）

## 宮原浄水場 新管理棟3階平面図

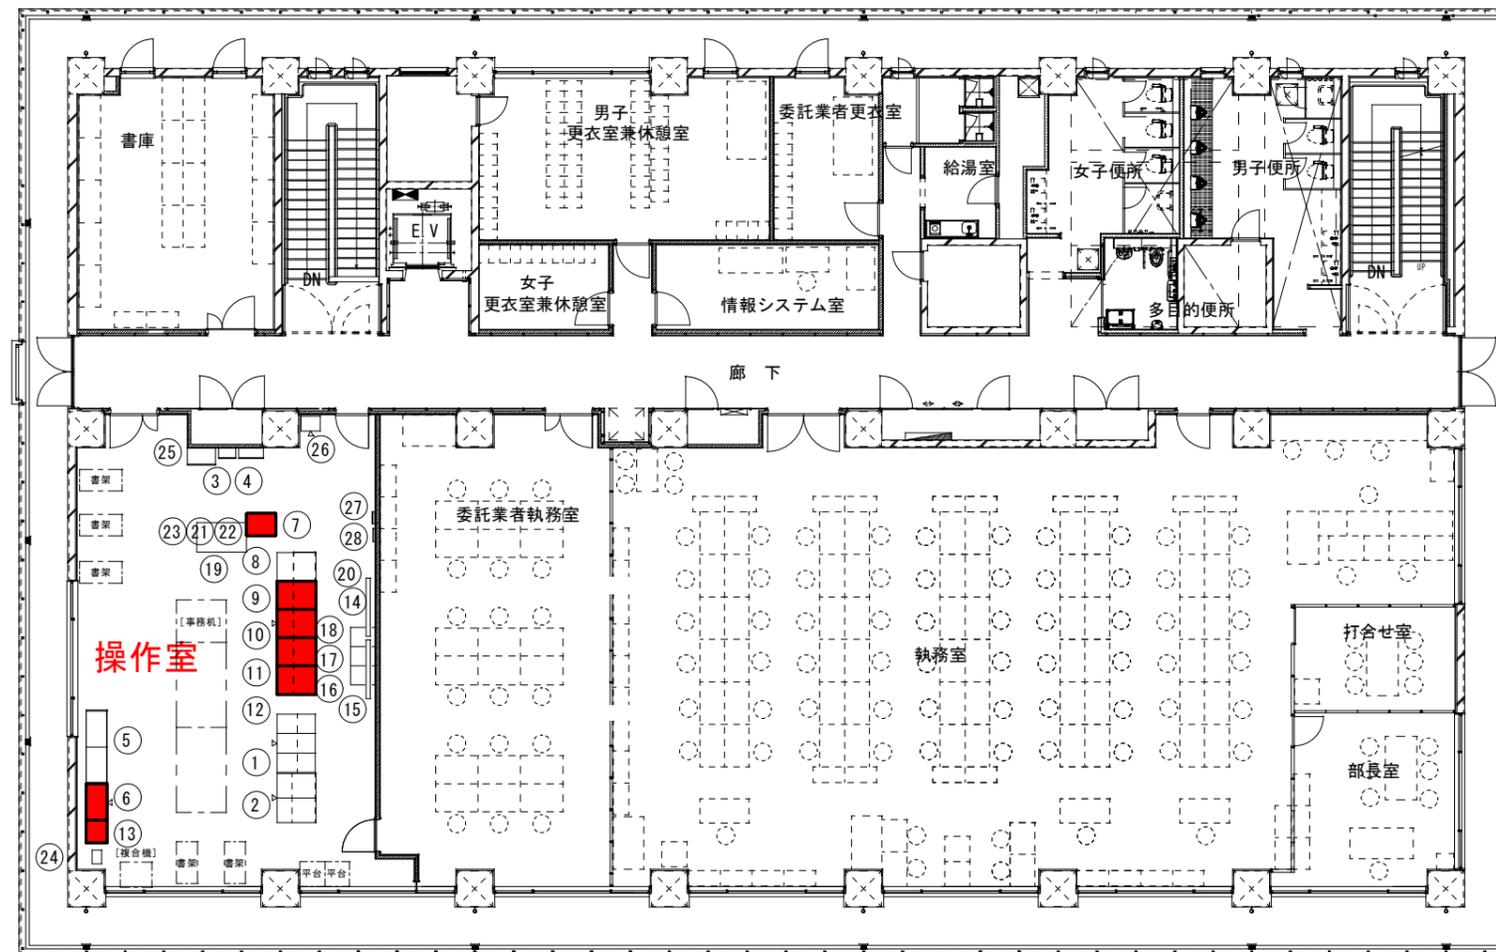

操作室 機器一覧表（監視制御設備）

番号	名称	備考
①	県専用施設監視制御装置（本体）	既設
②	県専用施設監視制御装置（プリンタ）	既設
③	県送水切替操作盤	既設
④	調整池緊急遮断弁表示盤	既設
⑤	制御電源分岐盤	既設
⑥	データサーバ	機能増設
⑦	帳票用パソコン	機能増設
⑧	監視デスク	既設
⑨	監視制御装置（3）	機能増設
⑩	監視制御装置（1）	機能増設
⑪	監視制御装置（2）	機能増設
⑫	場内用中央監視制御装置	機能増設
⑬	大型ディスプレイ用コントローラ盤	機能増設
⑭	大型ディスプレイ（1）	既設
⑮	大型ディスプレイ（2）	既設
⑯	カラープリンタ（1）	既設
⑰	カラープリンタ（2）	既設
⑱	カラープリンタ（3）	既設
⑲	監視モニターデスク	既設
⑳	浄水処理用保安監視システム	既設
㉑	場内防犯警報監視システム	既設
㉒	平原高区ポンプ所監視システム	既設
㉓	高度水質監視システム（モニタ）	既設
㉔	PHS用主装置	既設
㉕	総合監視盤	既設
㉖	放送設備用アンブ	既設
㉗	県専用施設自火報受信機	既設
㉘	市単独施設自火報受信機	既設