

## 呉市合葬式墓地の整備について

今後の市営墓地の適正な管理運営を図るため、令和元年11月に「呉市営墓地に係る管理運営に関する基本方針」（以下「基本方針」といいます。）を策定しました（令和元年11月26日民生委員会で行政報告）。

基本方針に基づき、承継者がいない人等でも安心して利用できる墓地や、墓地の取得が困難な人でも利用できる安価な墓地など、民間墓地等では十分な対応が困難な市民ニーズへの対応を図るため、合葬式市営墓地の整備の検討を行ってきました。

この度、令和2年度の当初予算により実施した当該墓地の基本設計が8月に完了し、今後の整備案の概要がまとまりましたので報告します。

### 1 整備方針

- (1) 承継者不要で、区画割り墓地や納骨堂と比較して省スペースかつ安価な使用料で提供可能であること。
- (2) 家族の形態や経済的な事情にかかわらず等しく遺骨の埋蔵場所を確保するという福祉的な視点に立つこと。
- (3) 市営墓地内の無縁墳墓と認められた遺骨の改葬先としても活用することにより、無縁墳墓を整理し、又は墓地の無縁化の防止を図ること。
- (4) 墓参や承継に不安を抱える市営墓地からの改葬が期待できるなど、既存市営墓地の管理運営の効率化に寄与すること。
- (5) 施設の有効活用と経費の削減を図るため、無縁遺骨を収容する「呉市無縁の塔」で一定期間を経過した無縁遺骨を合葬式墓地の中に収容できる規模とすること。

### 2 整備概要



#### (1) 規模


納骨室	1, 500体収容可能（骨 壺）
合葬室	10, 500体収容可能（納骨袋）
計	12, 000体収容可能

#### (2) 建物の概要


構造・階数	鉄筋コンクリート造，平屋建て
床面積	44.52平方メートル



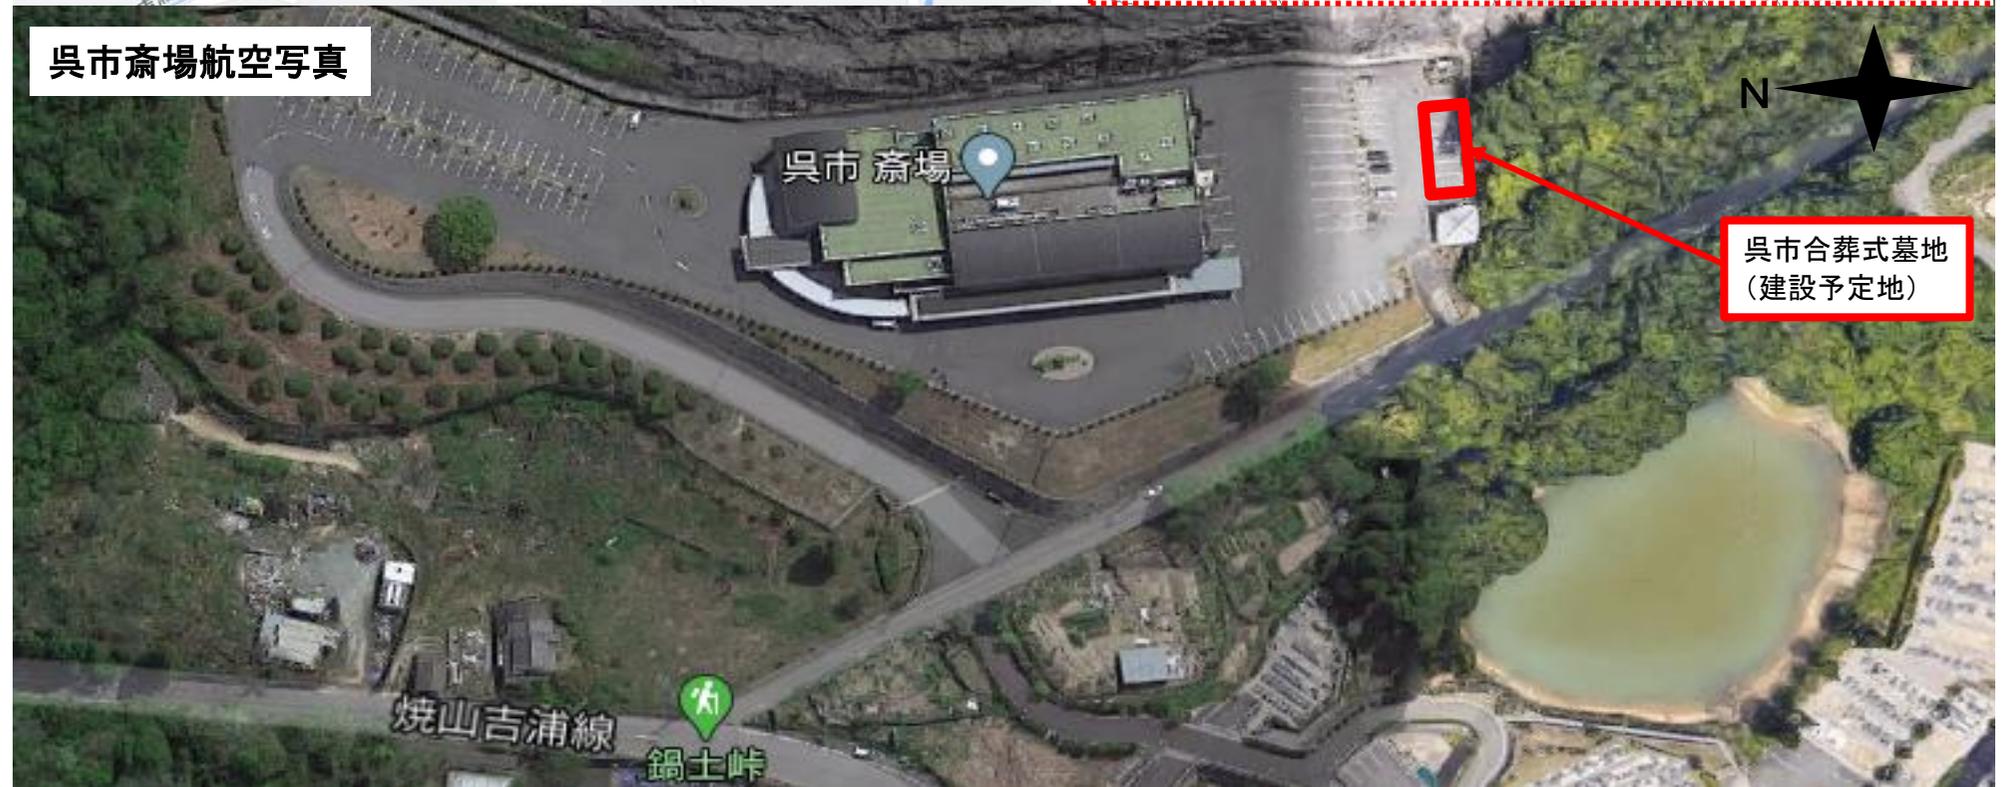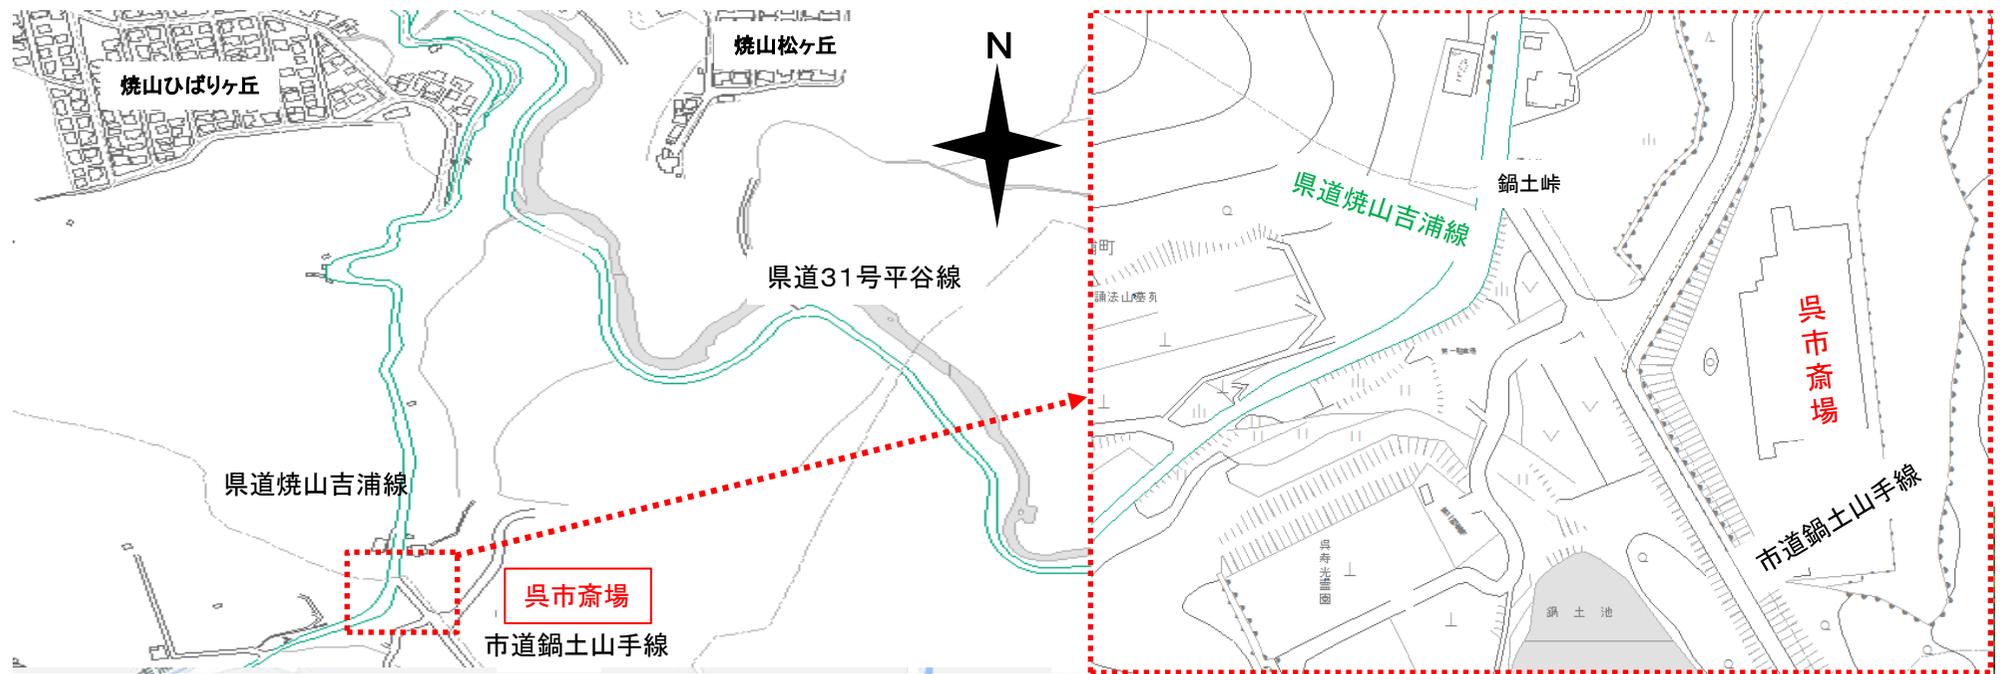


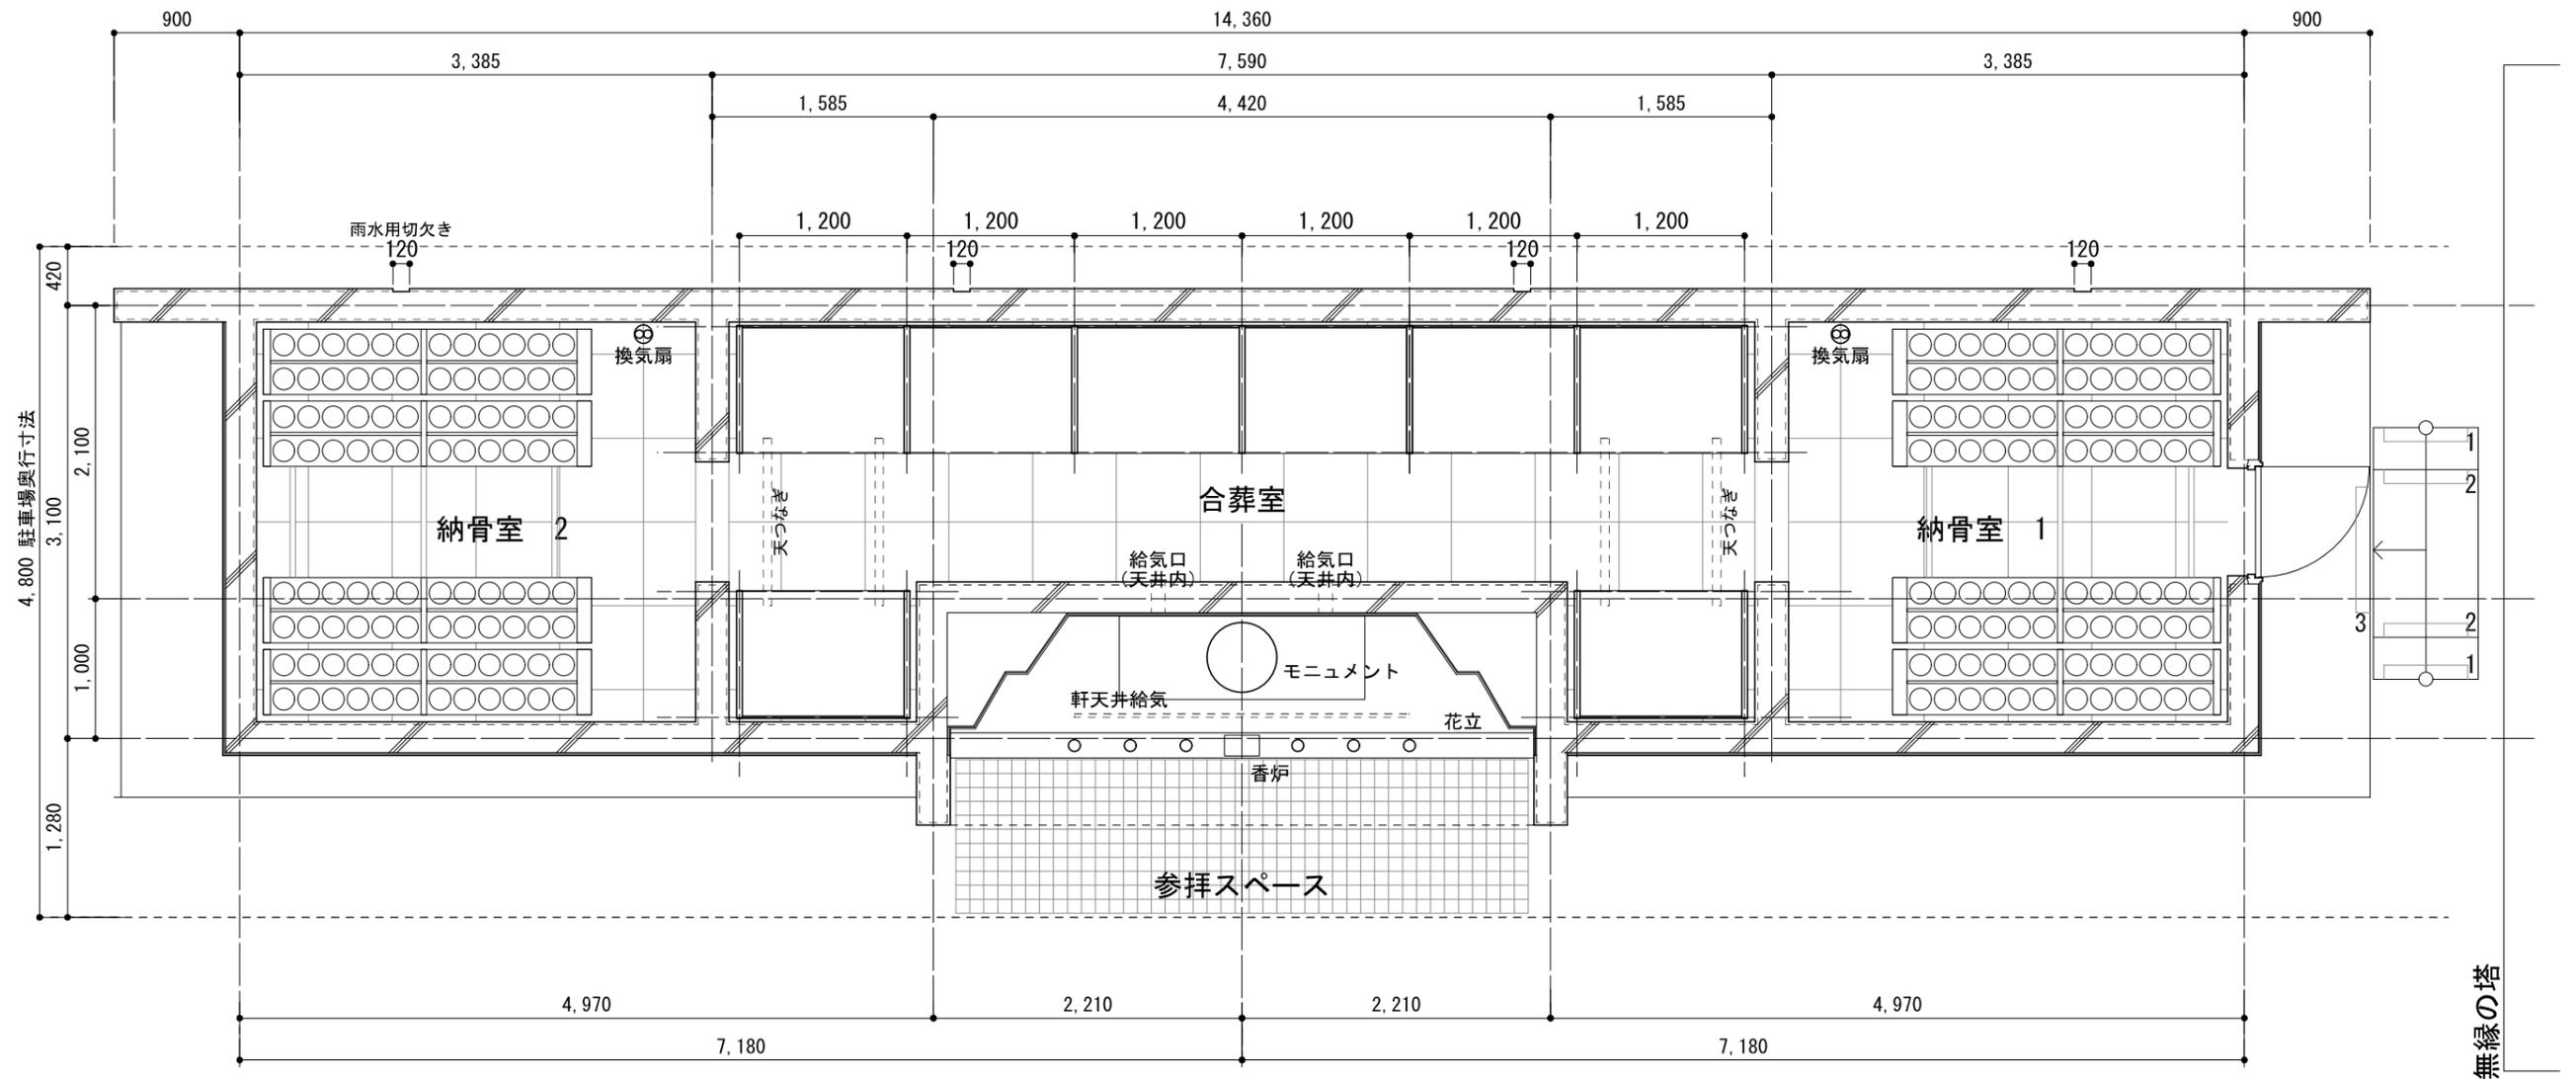


車両通路

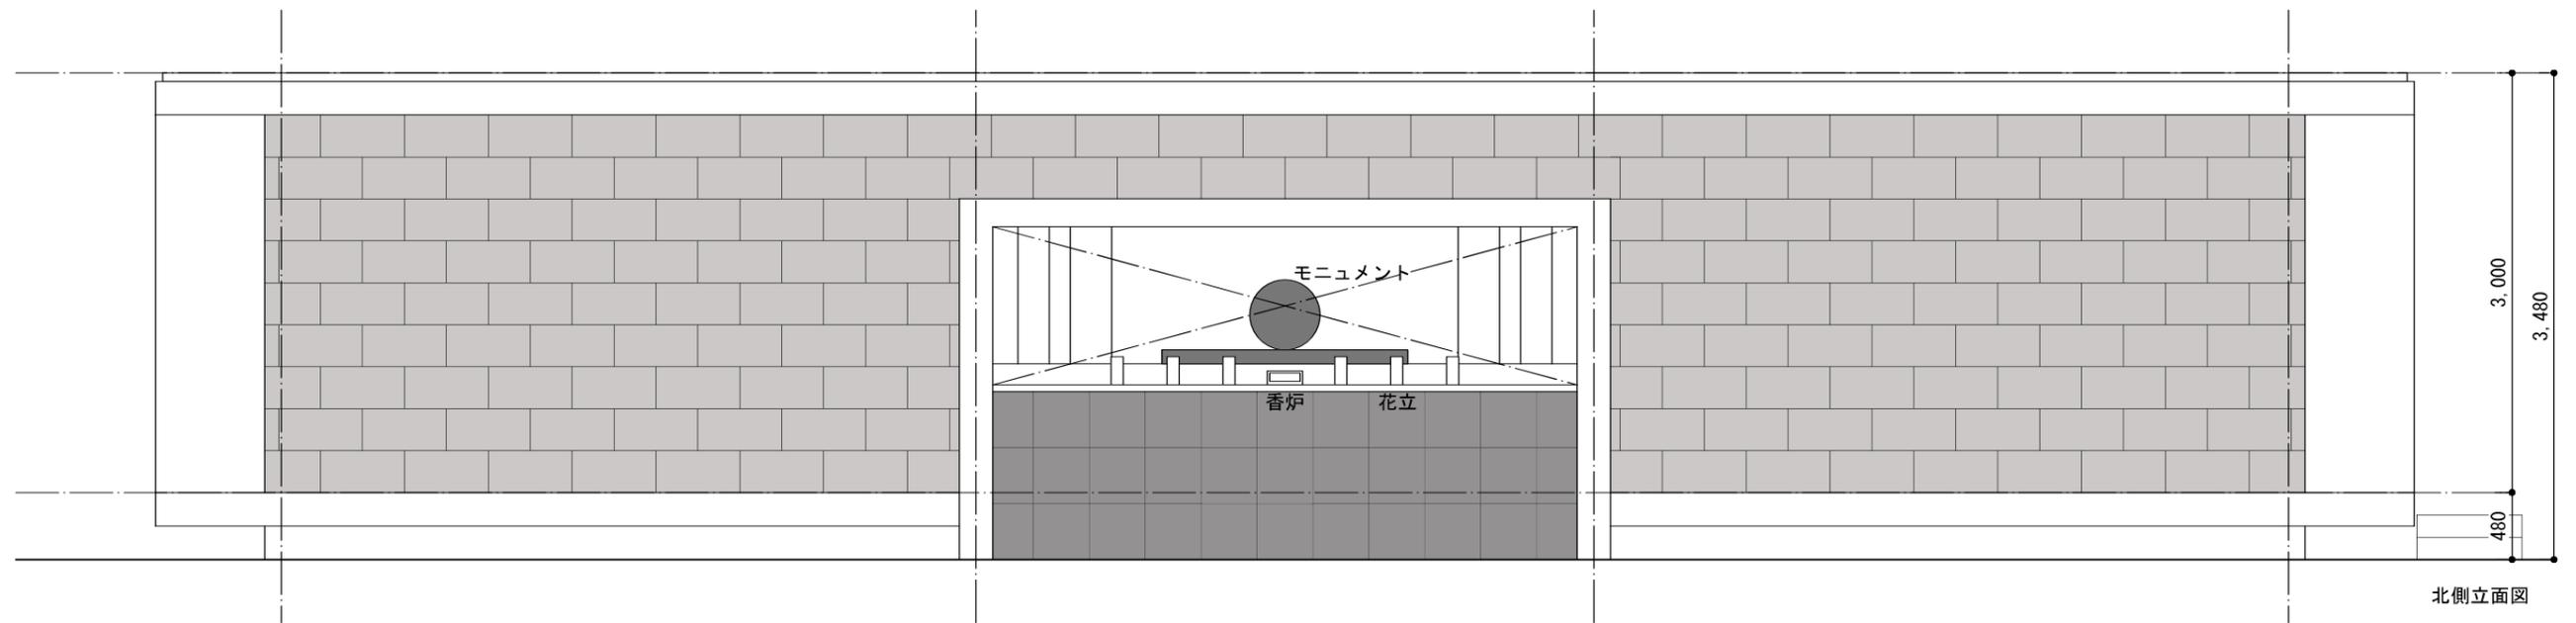


北側立面図

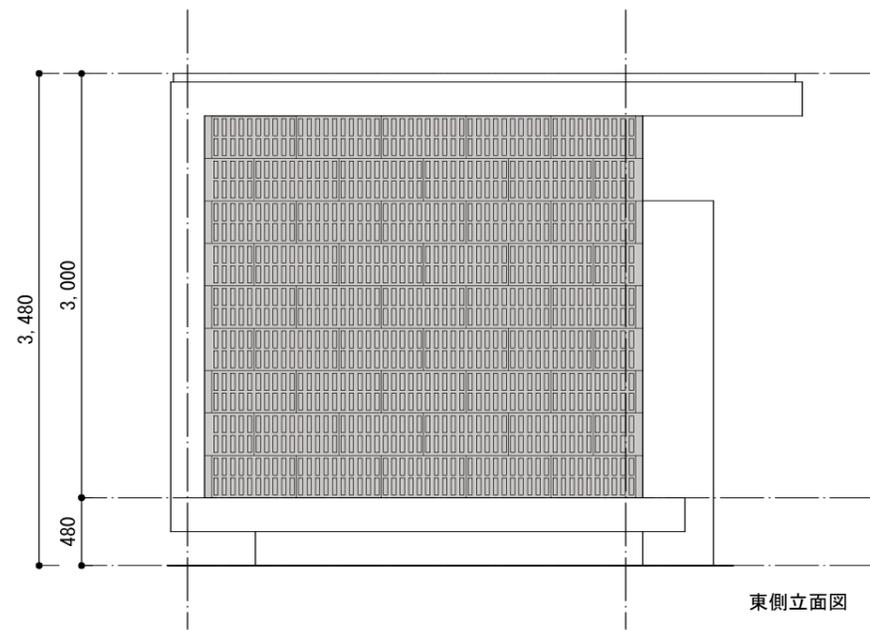

東側立面図

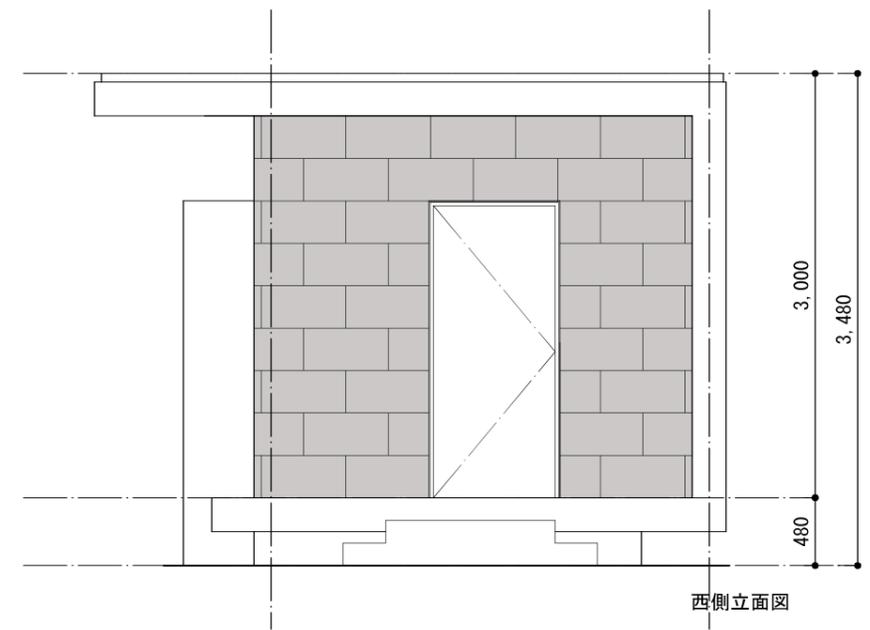

西側立面図

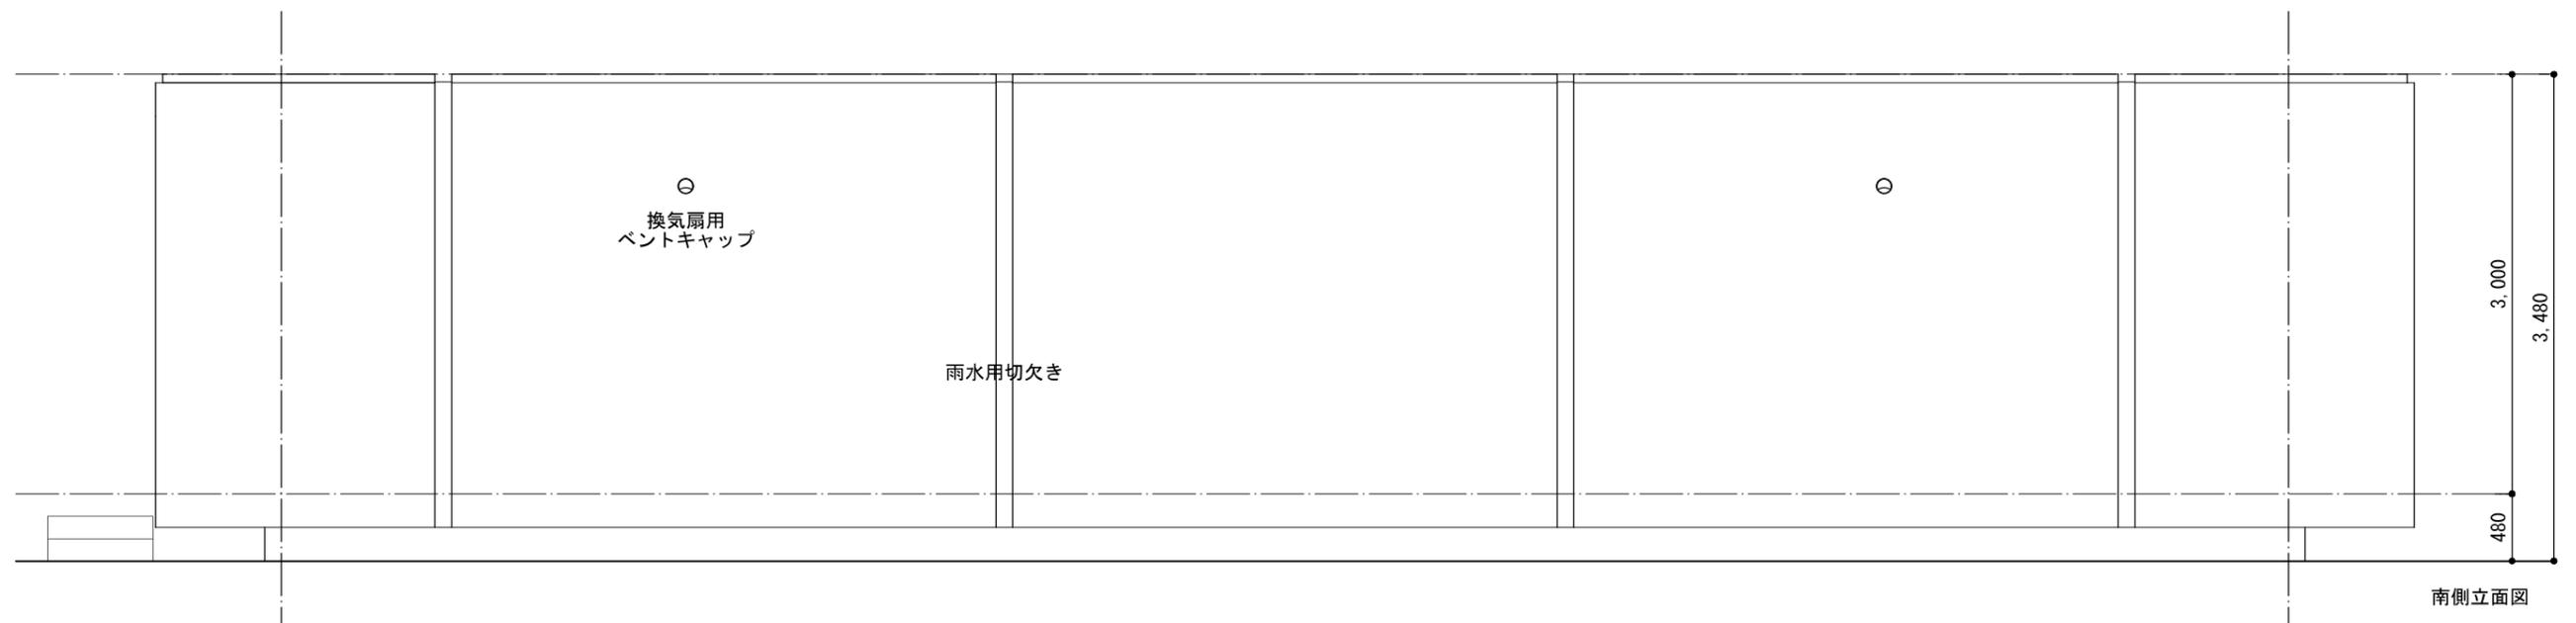

南側立面図

