令和３年６月　文教企業委員会行政報告資料
技　　術　　部

公共工事（技術部）の発注について（報告）

工　　事　　名	新宮二河川合流幹線更生工事
工　事　場　所	呉市海岸２丁目地内外
工　事　概　要	工事延長　Ｌ＝３１０ｍ 管きょ更生工（既設管径１，５００㎜）　Ｌ＝３１０ｍ，附帯工　一式，仮設工　一式
完　成　期　限	令和３年１２月１６日
予　定　価　格	１７５，４１５，９００円
契　約　金　額	１５７，６５２，０００円
契約の相手方	呉市広白石４丁目１４番１号 株式会社　芳信建設 代表取締役　吉井　康二郎
契　約　方　法	一般競争入札（事後審査方式）
契　約　年　月　日	令和３年３月２２日
参　加　業　者　数	４者

新宮二河川合流幹線更生工事

位　置　図

S=1/12,000

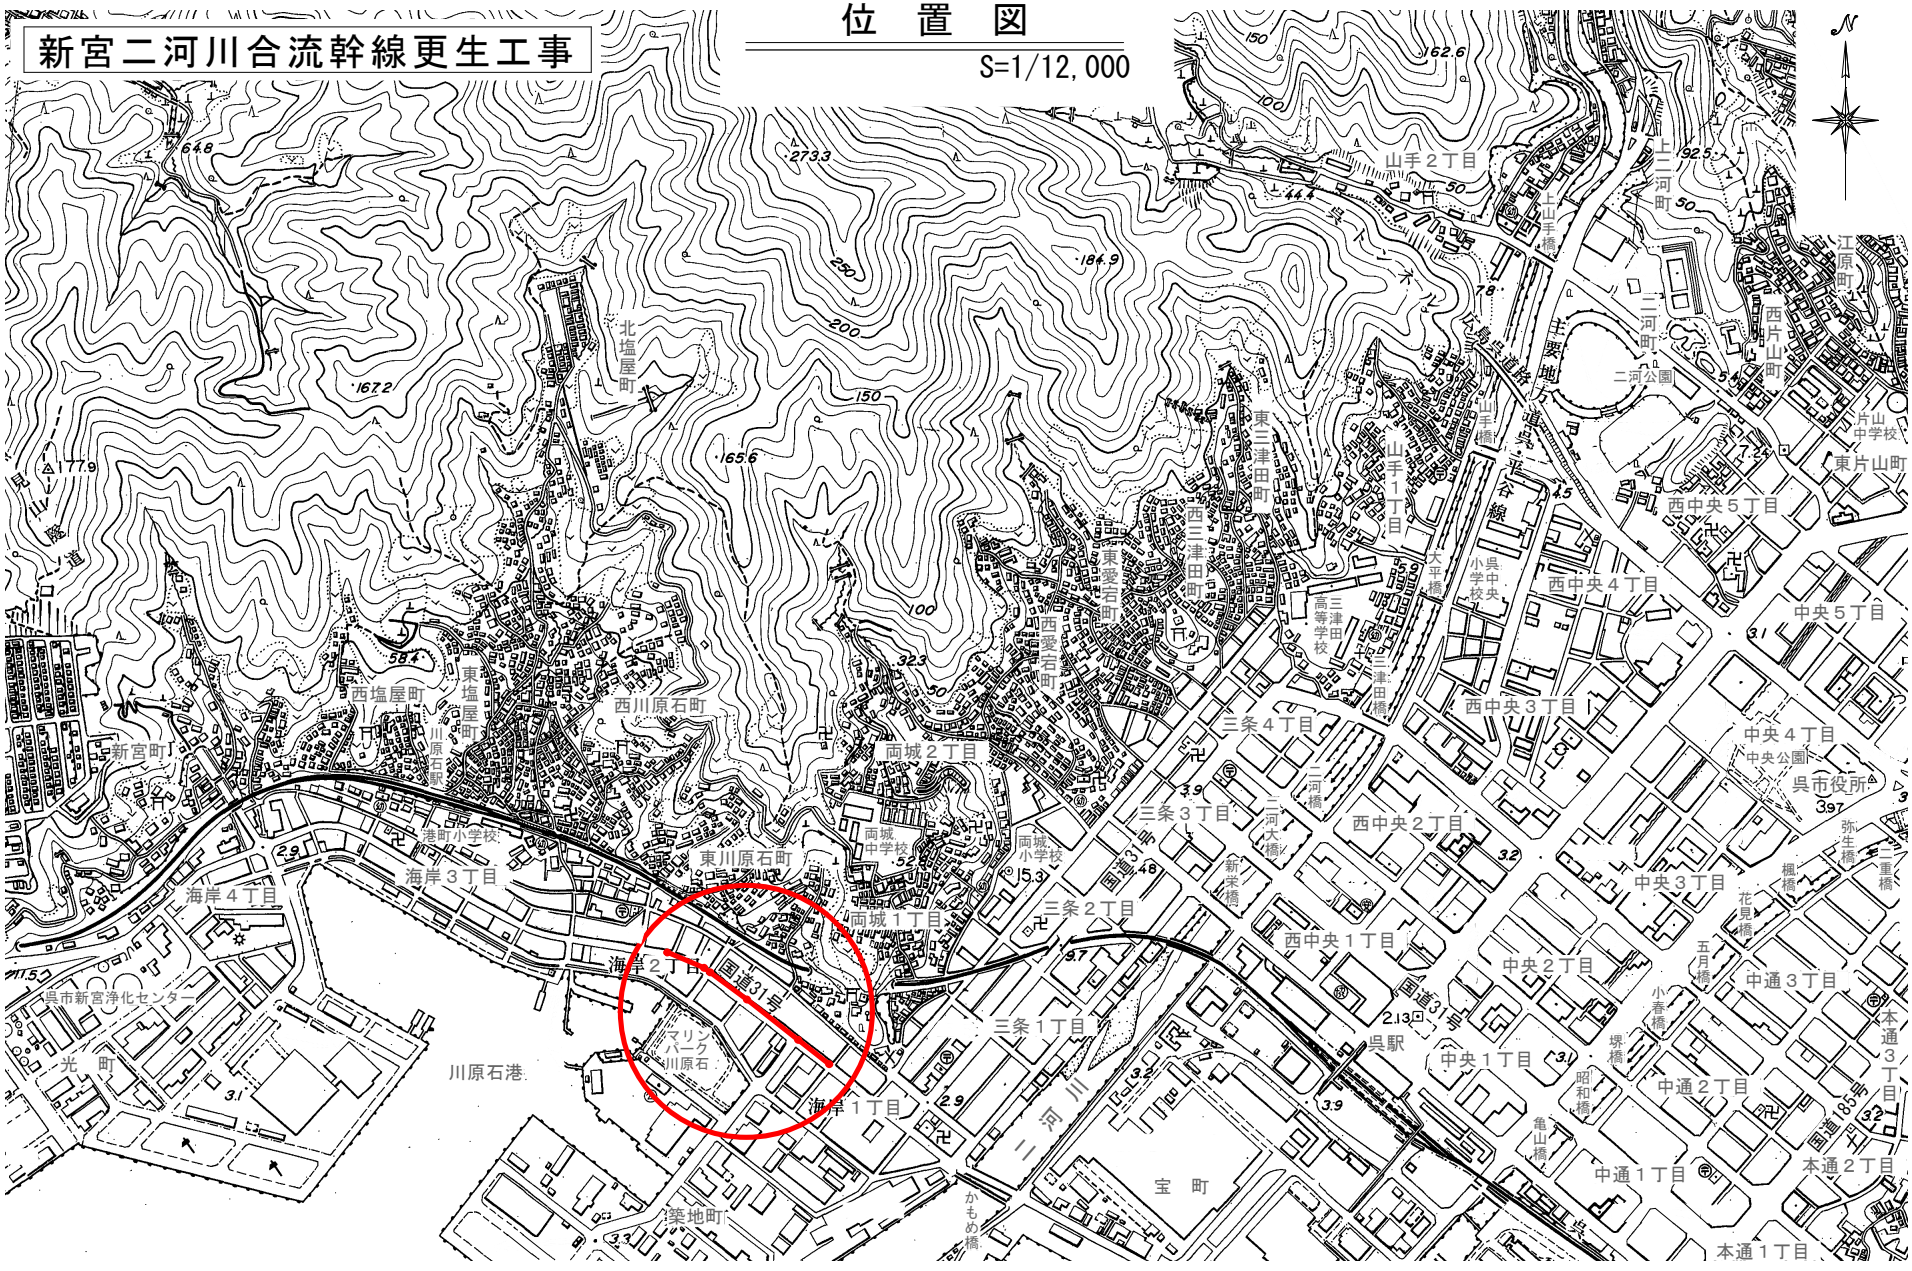

新宮二河川合流幹線更生工事

平　面　図

S=1/1,000

SN.4～SN.6

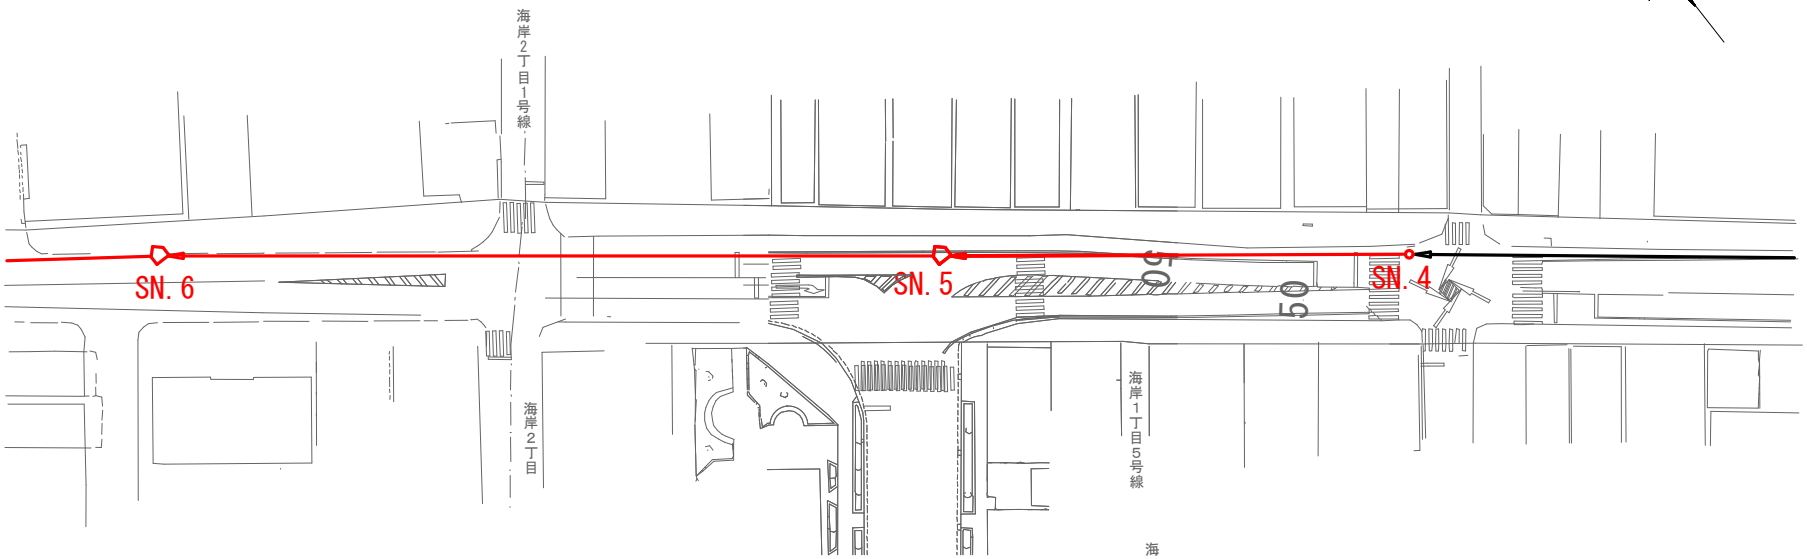

SN.6～SN.9

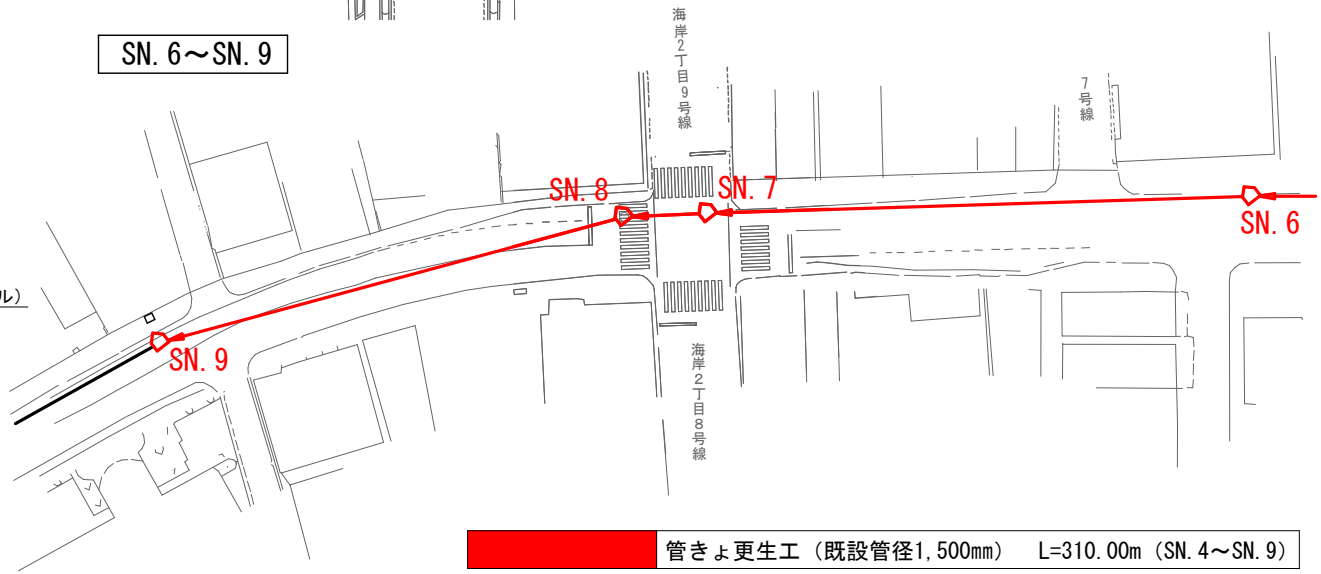

構　造　図

No Scale

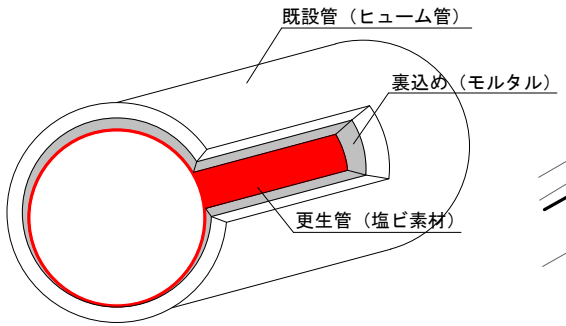

管きょ更生工（既設管径1,500mm）　L=310.00m（SN.4～SN.9）