


公共工事（技術部）の発注について（報告）

工 事 名	赤向坂調整池築造工事
工 事 場 所	呉市安浦町大字赤向坂字迫田地内
工 事 概 要	調整池築造工 一式 場内配管工 一式 場内整備工 一式 廃止管処理工 一式
完 成 期 限	令和5年3月16日
予 定 価 格	179,641,000円
契 約 金 額	179,300,000円
契 約 の 相 手 方	呉市広白石4丁目14番1号 株式会社 芳信建設 代表取締役 吉井 康二郎
契 約 方 法	一般競争入札（事後審査方式）
契 約 年 月 日	令和3年10月25日
参 加 業 者 数	1者

赤向坂調整池築造工事

位置図 S=1/40,000

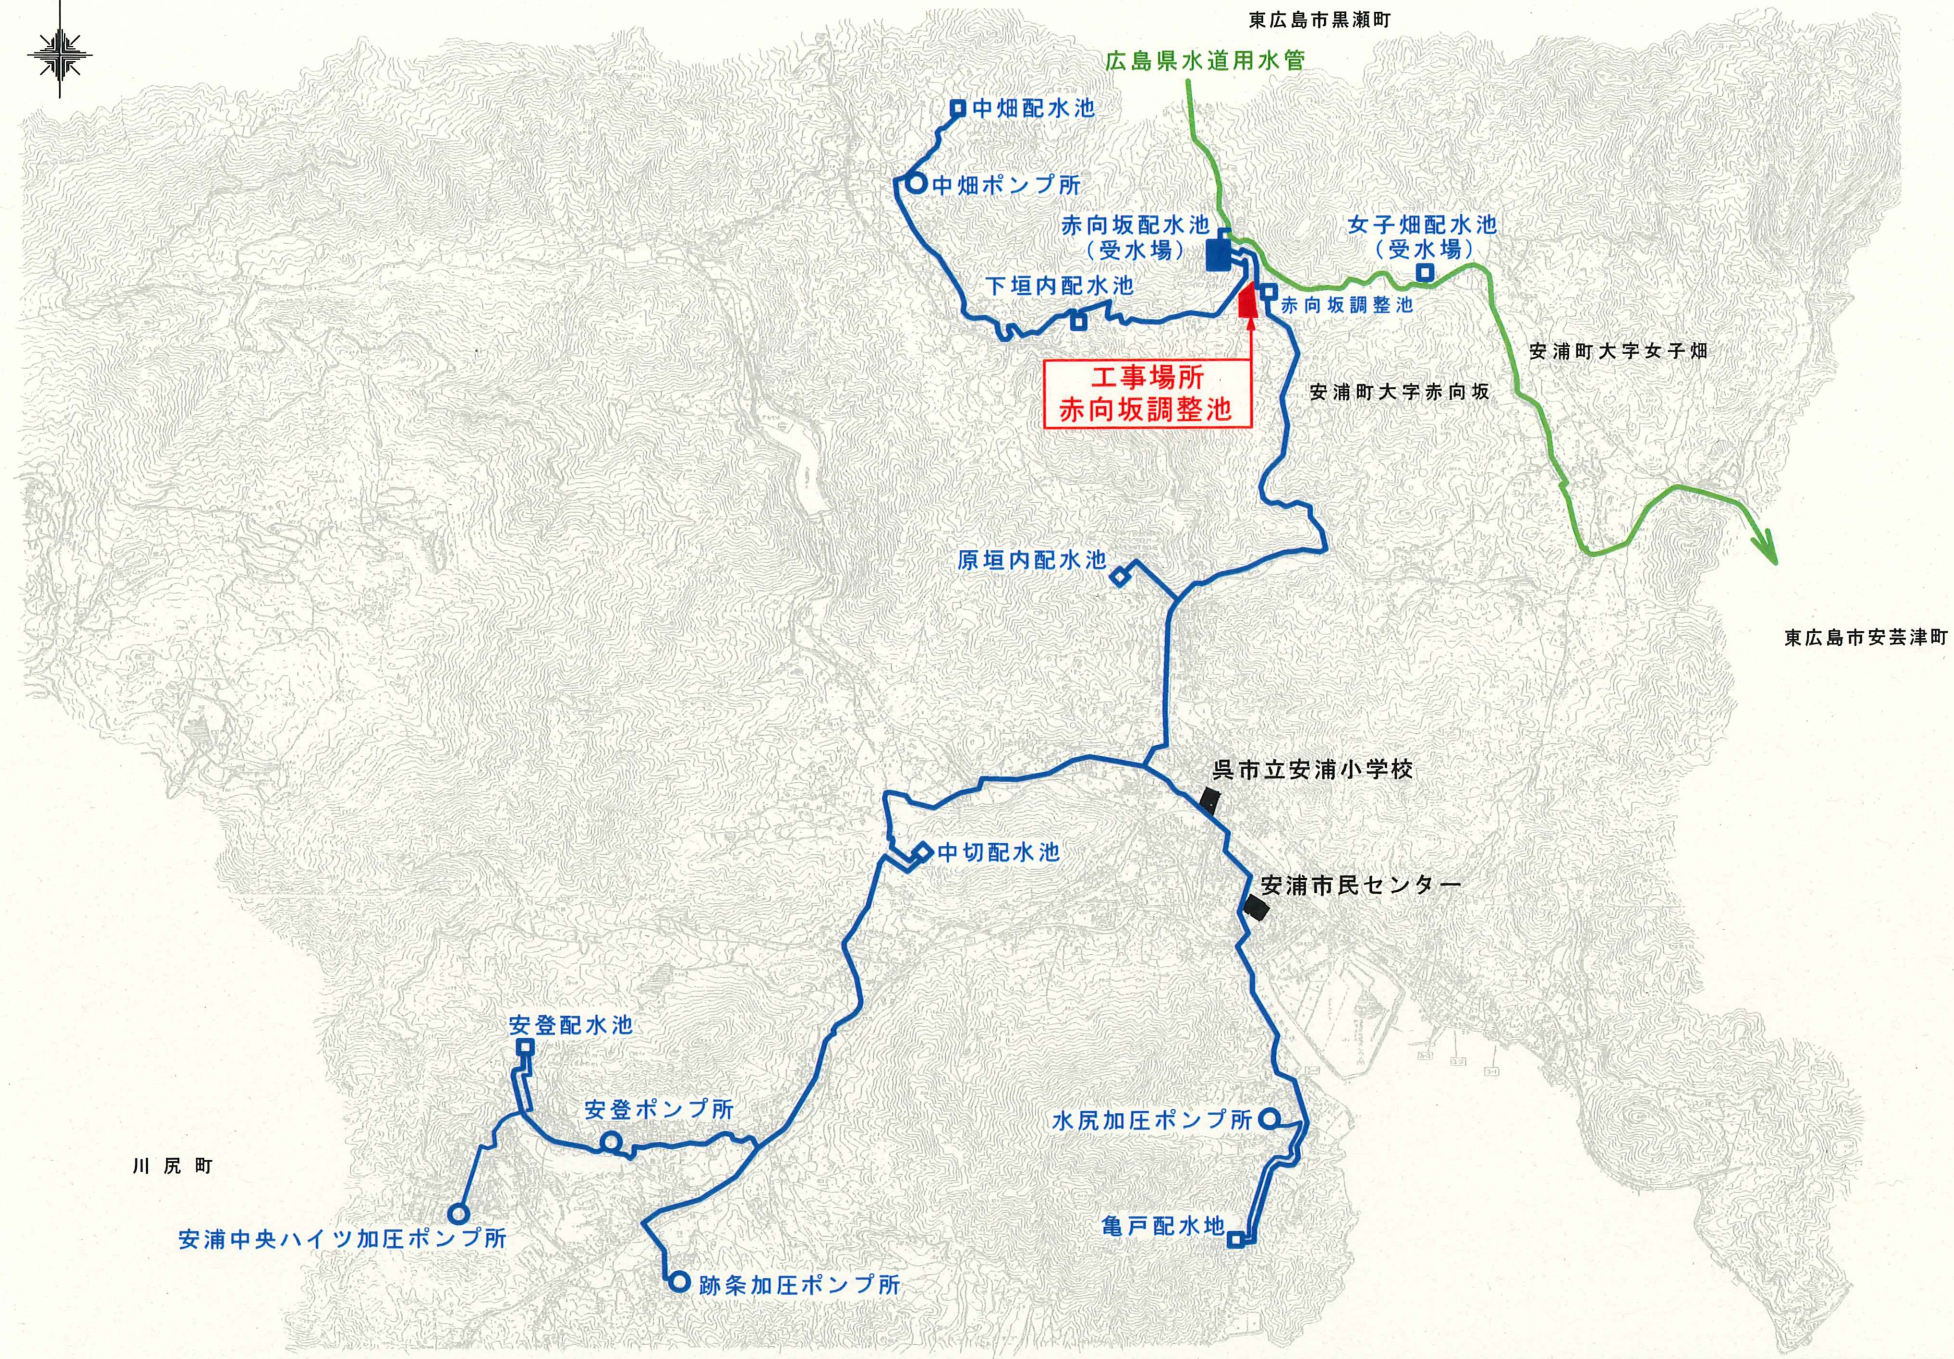

東広島市黒瀬町

広島県水道用水管

中畑配水池

中畑ポンプ所

赤向坂配水池
(受水場)

女子畑配水池
(受水場)

下垣内配水池

赤向坂調整池

工事場所
赤向坂調整池

安浦町大字女子畑

安浦町大字赤向坂

原垣内配水池

東広島市安芸津町

呉市立安浦小学校

中切配水池

安浦市民センター

安登配水池

安登ポンプ所

水尻加圧ポンプ所

川尻町


安浦中央ハイツ加圧ポンプ所

亀戸配水池

跡条加圧ポンプ所

赤向坂調整池築造工事

平面図 S=1/400

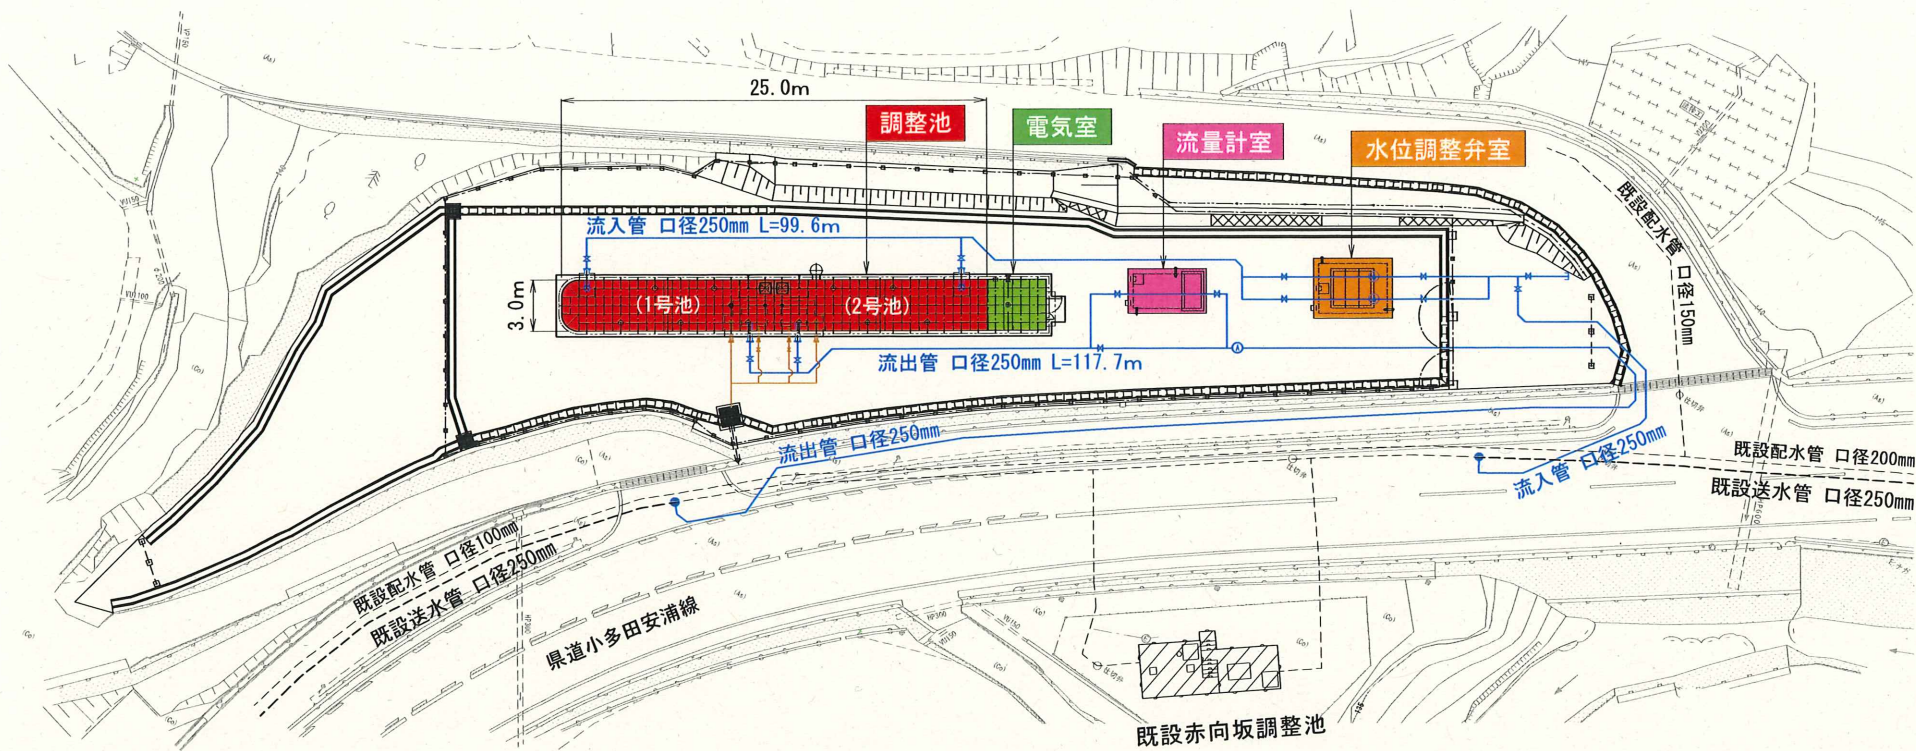

縦断図 S=1/300

ステンレス製 有効容量 150m³

