
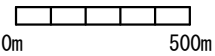


議第82号 契約の締結について


工 事 概 要 等

工 事 名	呉市テニス場移設工事（（都）中央二河町線）
工 事 場 所	呉市西中央5丁目地内
工 事 概 要	<p>工事面積 0.69ヘクタール</p> <p>敷地造成工 一式</p> <p>地盤改良工 一式</p> <p>擁壁工 一式</p> <p>雨水排水設備工 一式</p> <p>園路広場整備工 一式</p> <p>管理施設整備工 一式</p> <p>グラウンド・コート施設整備工 一式</p> <p>スタンド整備工 一式</p> <p>構造物撤去工 一式</p> <p>仮設工 一式</p> <p>解体撤去工 一式</p>
完 成 期 限	令和6年3月29日
予 定 価 格	290,384,600円
契 約 金 額	290,384,600円
開 札 年 月 日	令和5年5月18日
参 加 業 者 数	4者

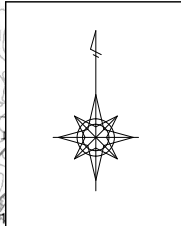

位置図

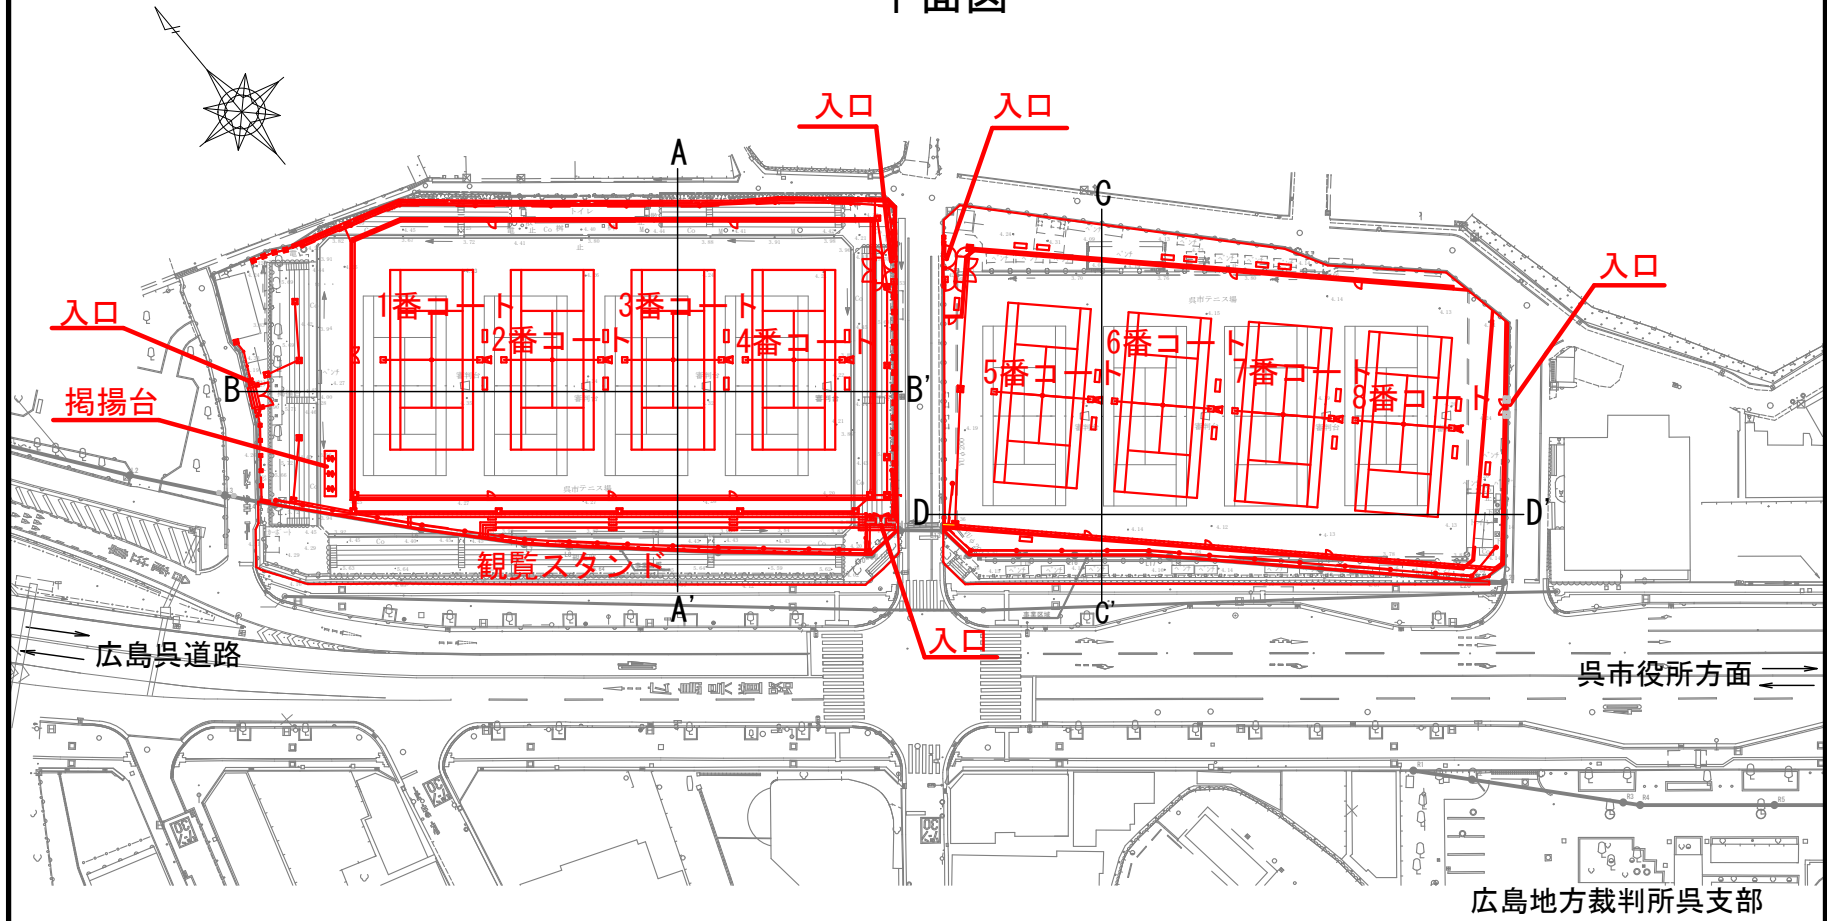

平面図




凡例


	本工事
	現況

標準断面図(西側コート)


A - A' 断面図

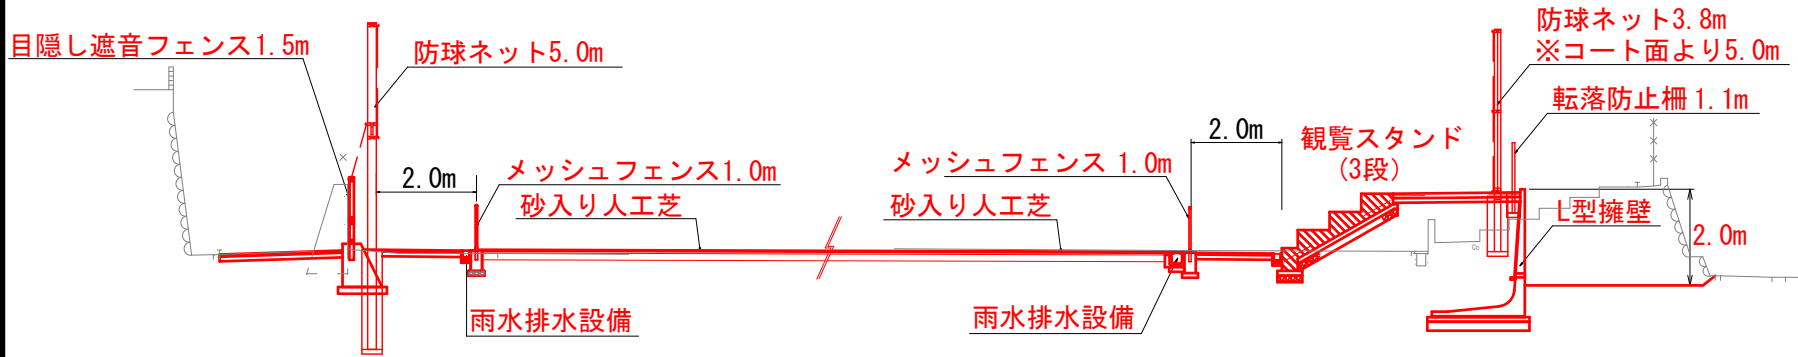

B - B' 断面図

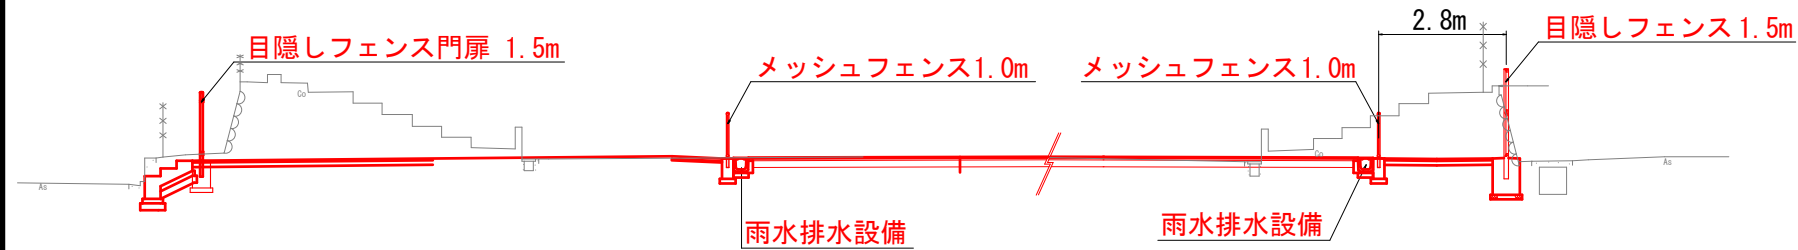


凡例


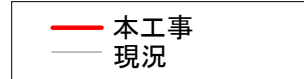


標準断面図(東側コート)


C - C' 断面図

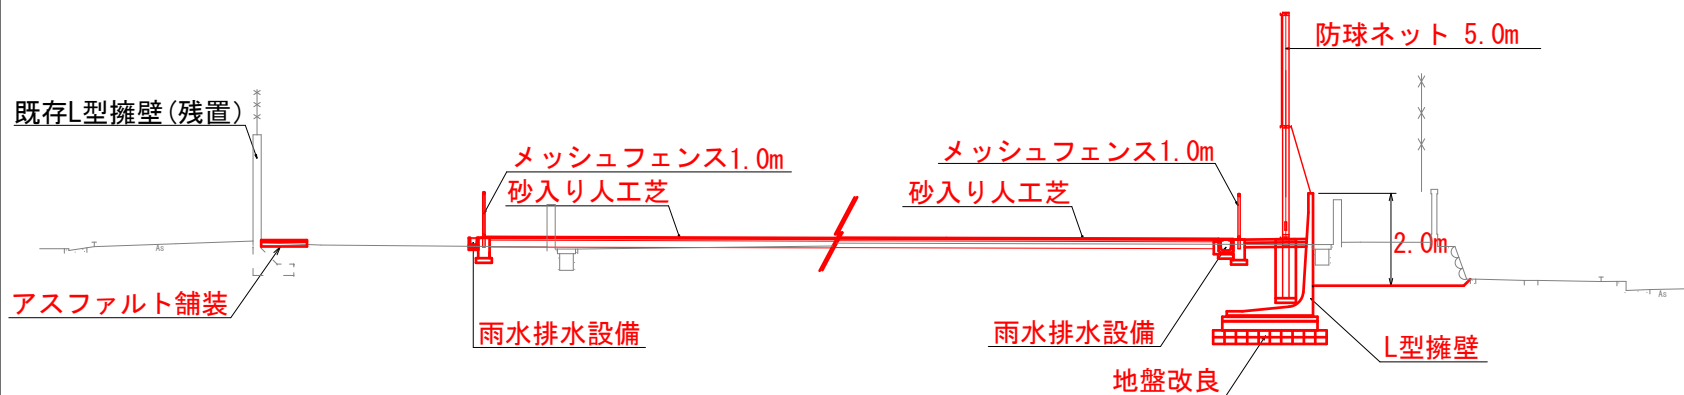


D - D' 断面図

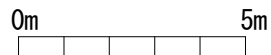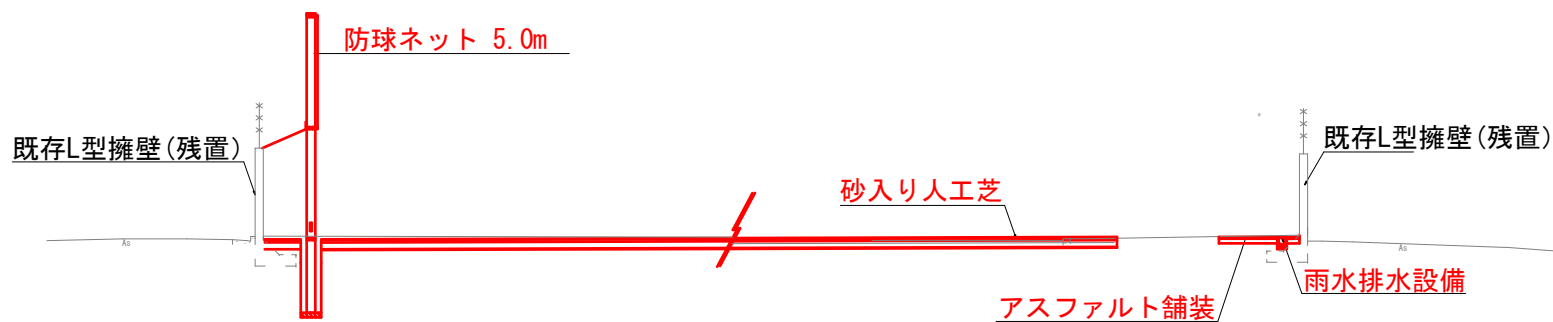

凡例

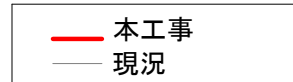

平面図（別途発注工事を含む道路改良工事完了後）

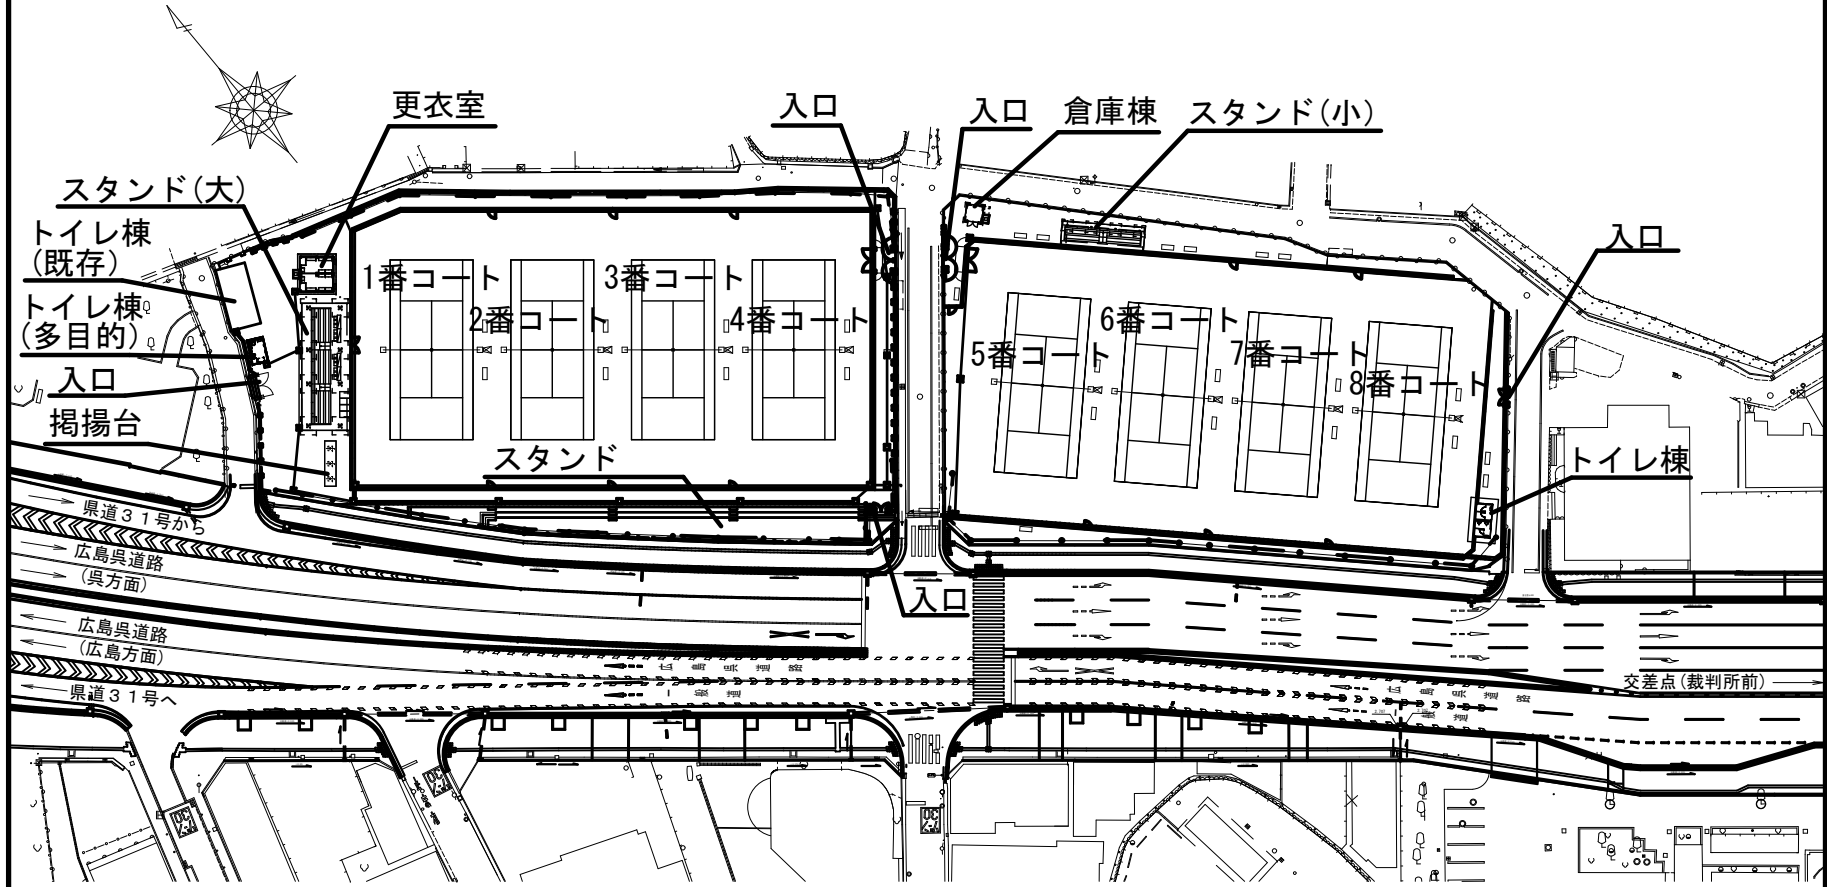

広島地方裁判所呉支部

