


公共工事（技術部）の発注について（報告）


工 事 名	新宮二河川合流幹線更生工事
工 事 場 所	呉市海岸3丁目地内外
工 事 概 要	<p>工事延長 L = 325 m</p> <p>管きよ更生工（既設管径800mm） L = 67 m</p> <p>管きよ更生工（既設管径1,100mm） L = 31 m</p> <p>管きよ更生工（既設管径1,500mm） L = 227 m</p> <p>仮設工 一式</p>
完 成 期 限	令和6年2月1日
予 定 価 格	172,200,600円
契 約 金 額	157,564,000円
契 約 の 相 手 方	<p>呉市倉橋町18320番地の1</p> <p>株式会社 大竹山工業所</p> <p>代表取締役 大竹山 眞之介</p>
契 約 方 法	一般競争入札（事後審査方式）
契 約 年 月 日	令和5年7月10日
参 加 業 者 数	6者

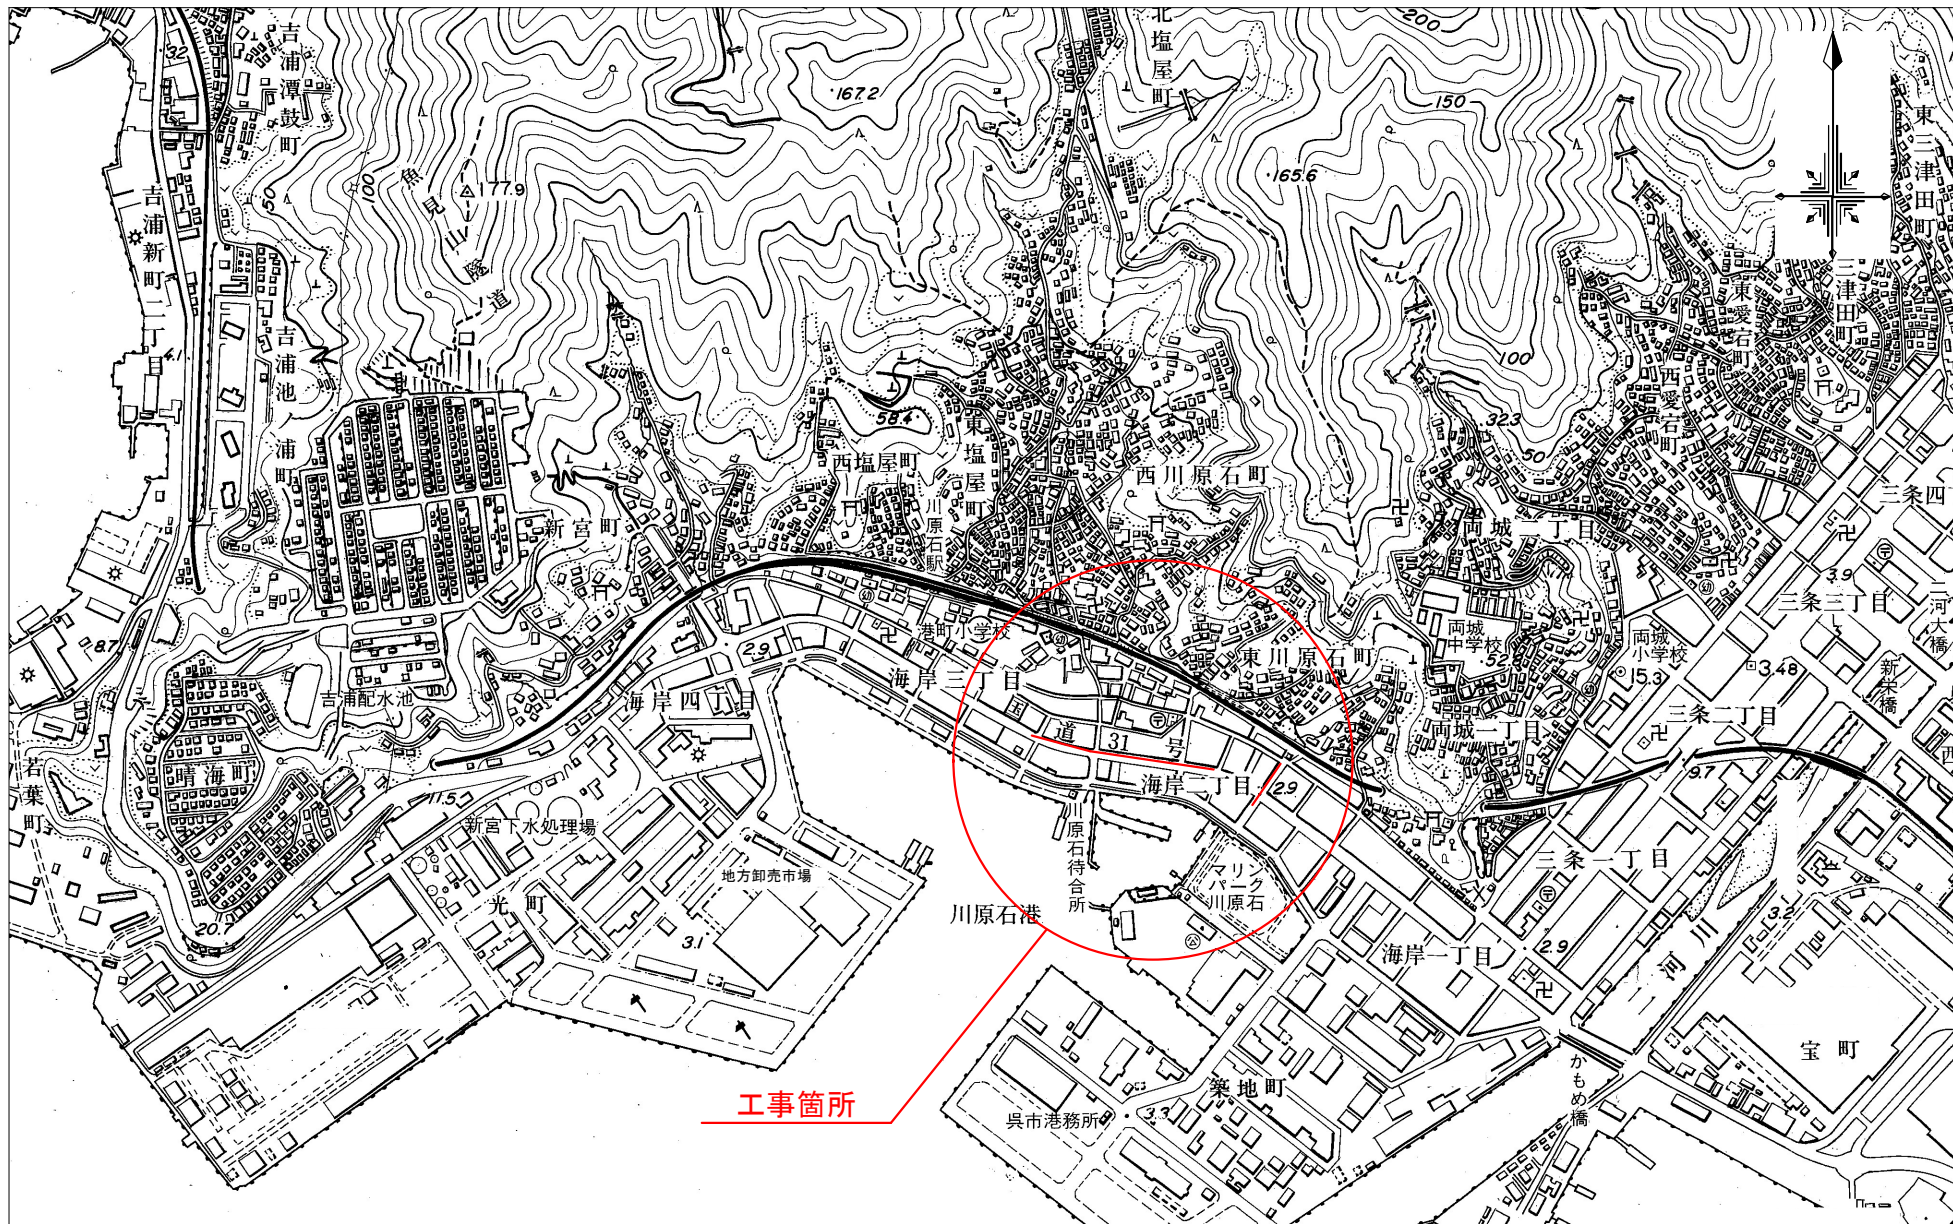

新宮二河川合流幹線更生工事


平面図

S=1/1,500

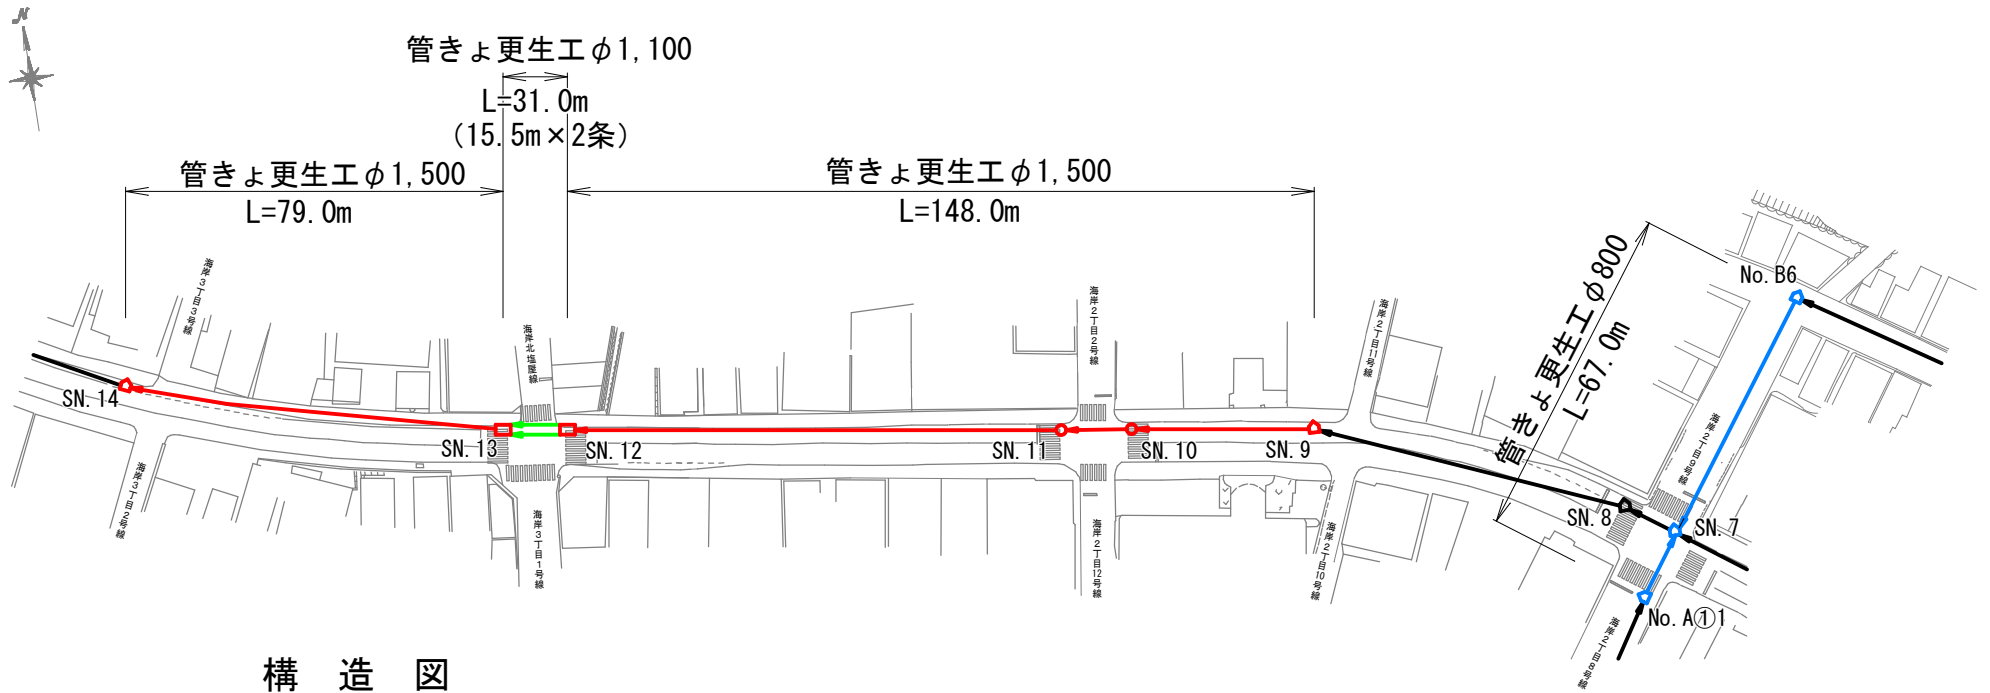

構造図

S=No Scale

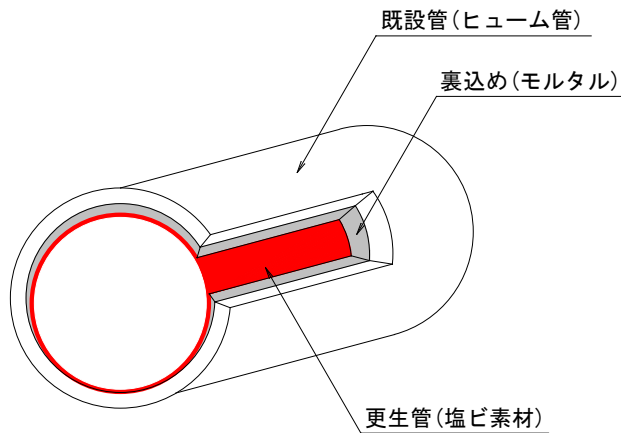

工事延長 L=325m

■	管きよ更生工 (既設管径φ 800mm) L= 67m
■	管きよ更生工 (既設管径φ 1,100mm) L= 31m
■	管きよ更生工 (既設管径φ 1,500mm) L=227m