



坪内小学校校舎耐震補強工事

工事場所：坪内小学校  
呉市宮原12丁目13番1号

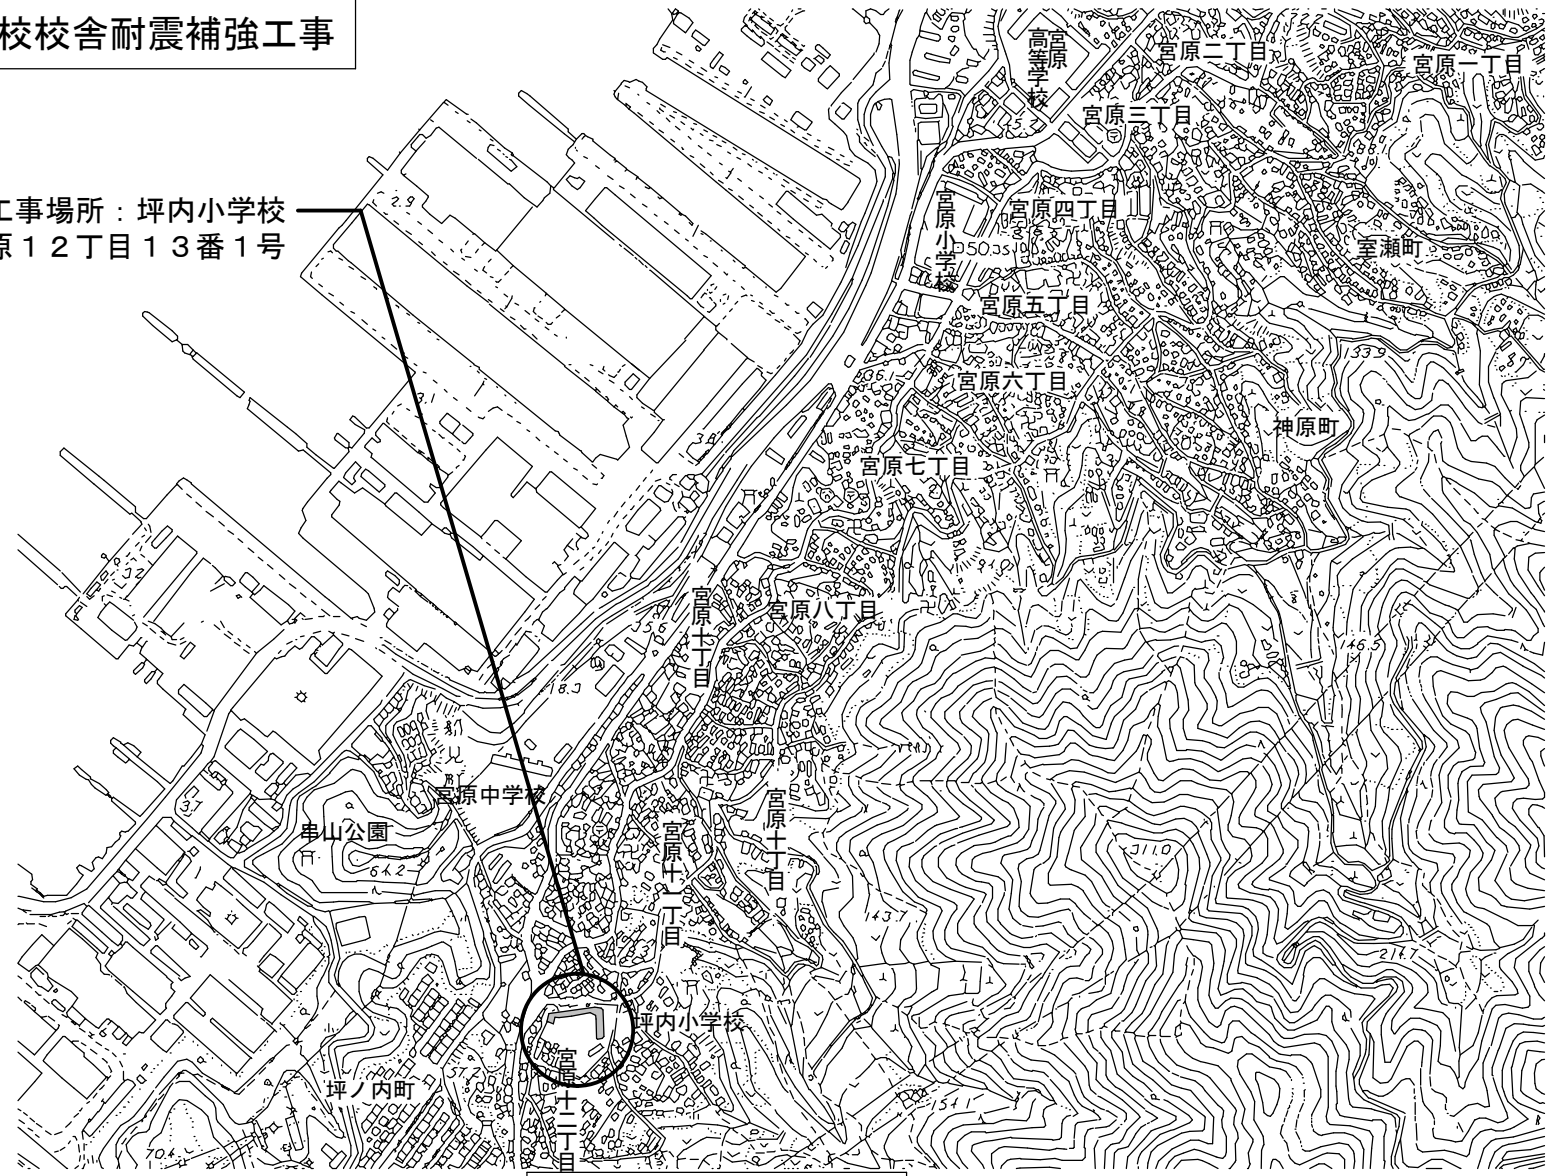

付近見取図 1/10,000


坪内小学校校舎耐震補強工事

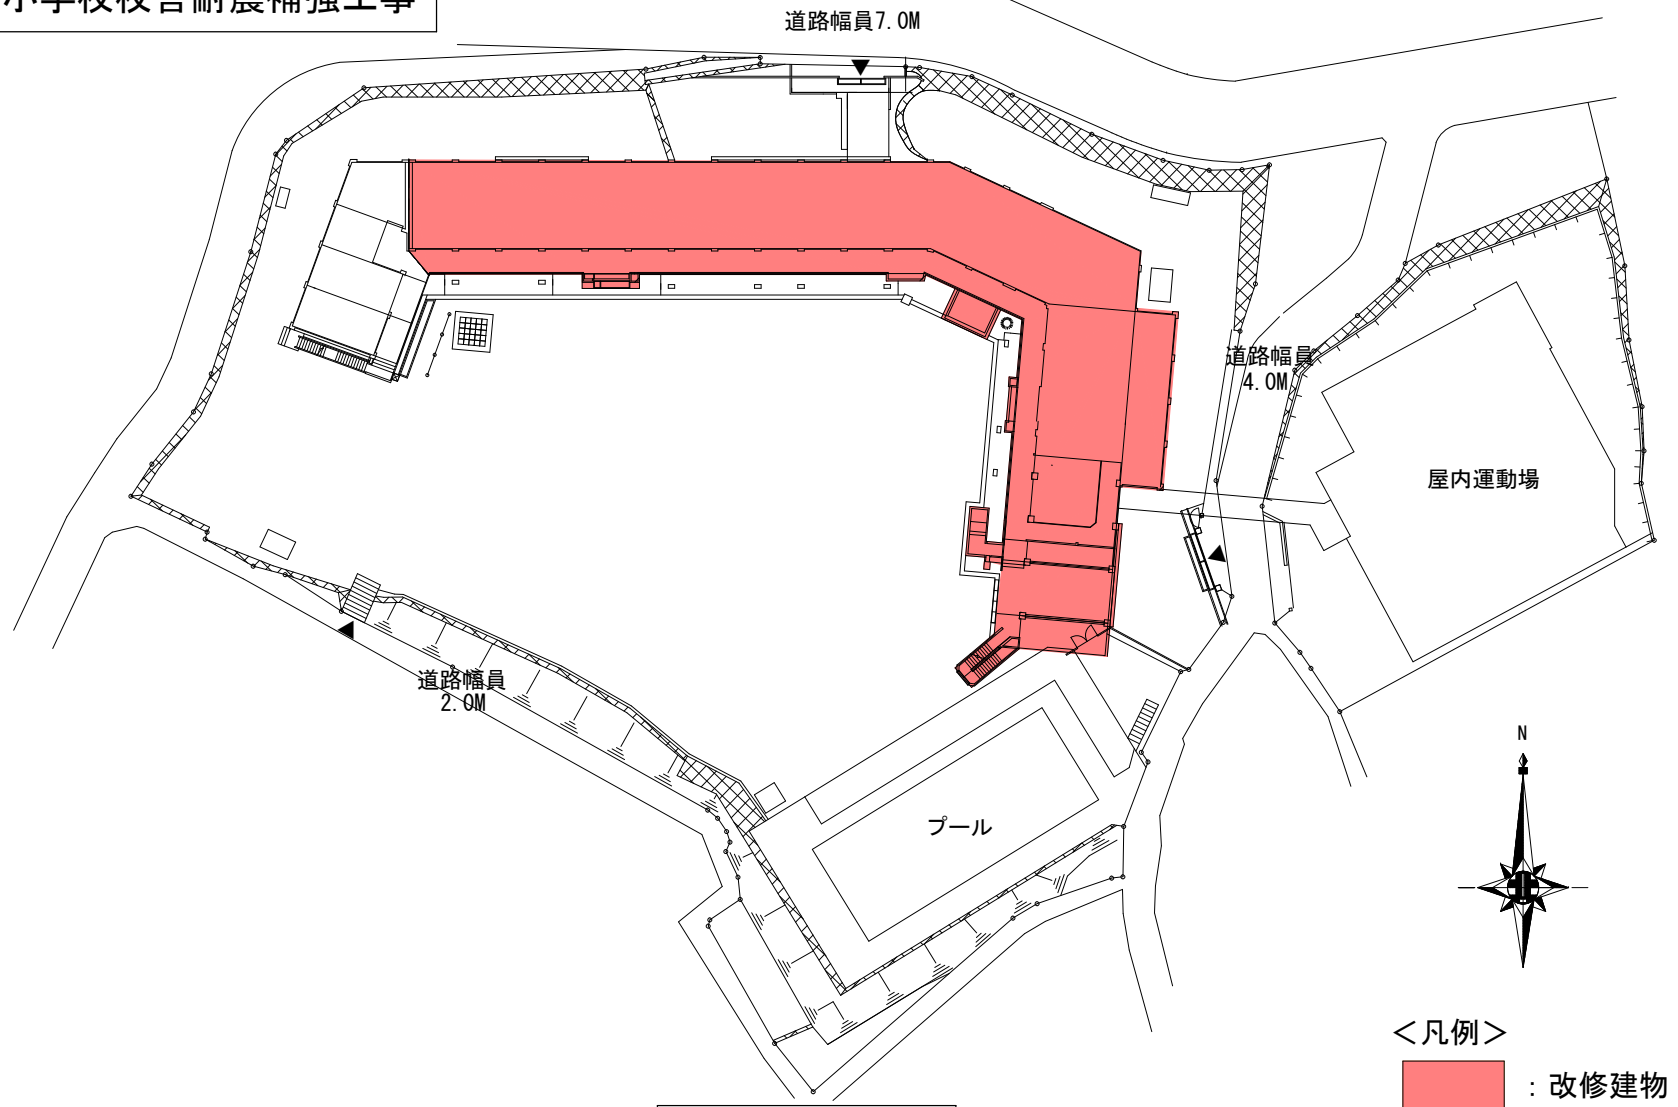


配置図 1/700

<凡例>  
[Red Box] : 改修建物

坪内小学校校舎耐震補強工事

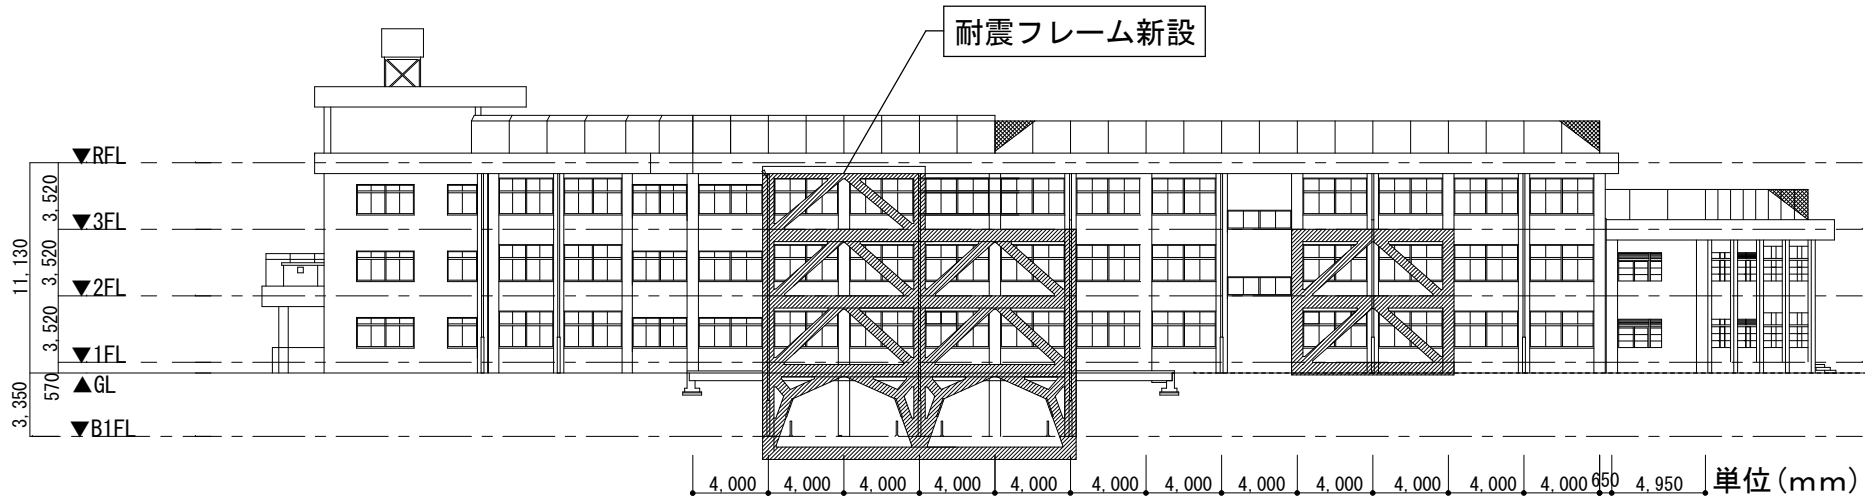


北側立面図 1/400

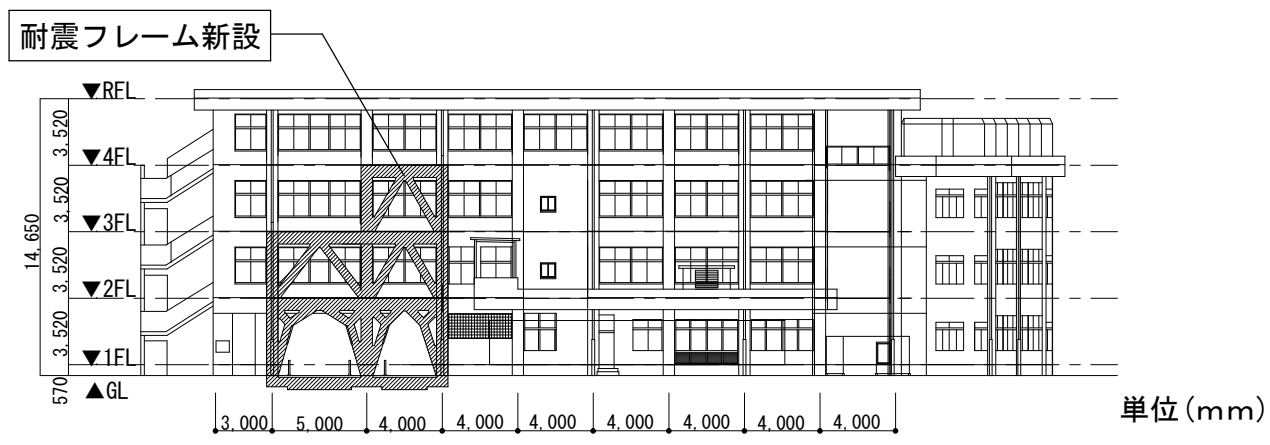


東側立面図 1/400

坪内小学校校舎耐震補強工事

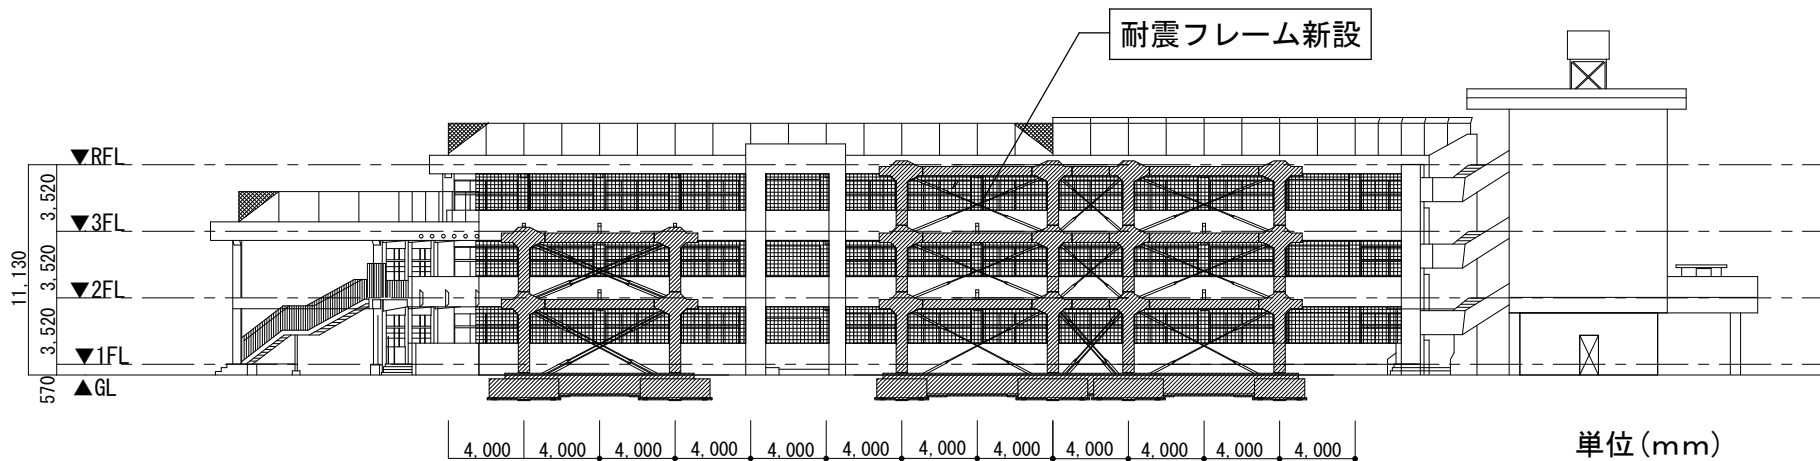

南側立面図 1/400

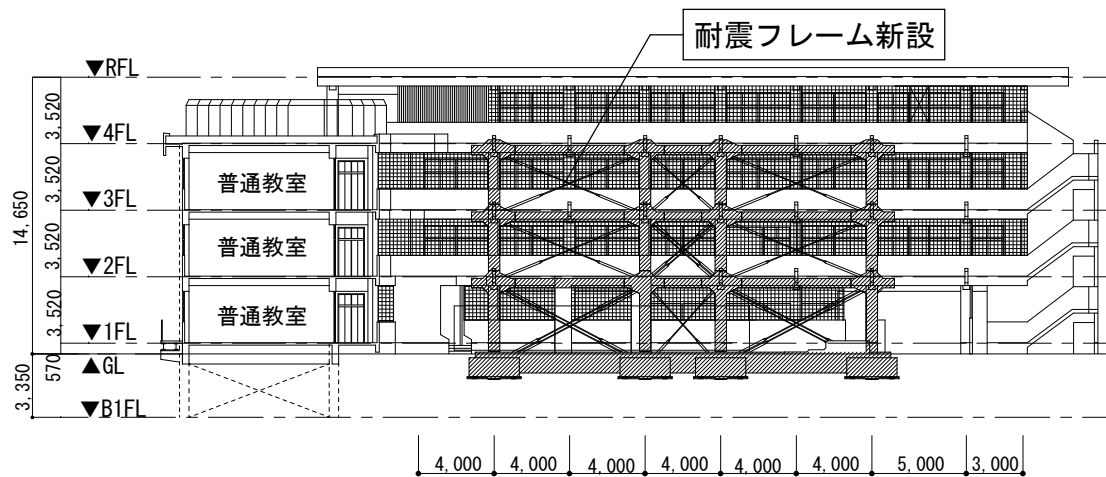

西側立面図 1/400