


議第116号 財産の処分について

阿賀マリノポリス地区港湾関連用地・工業用地 概略



- . . . 今回処分対象土地
- . . . 財産処分議決済土地

岸壁 水深-7.5m  
延長130m×2

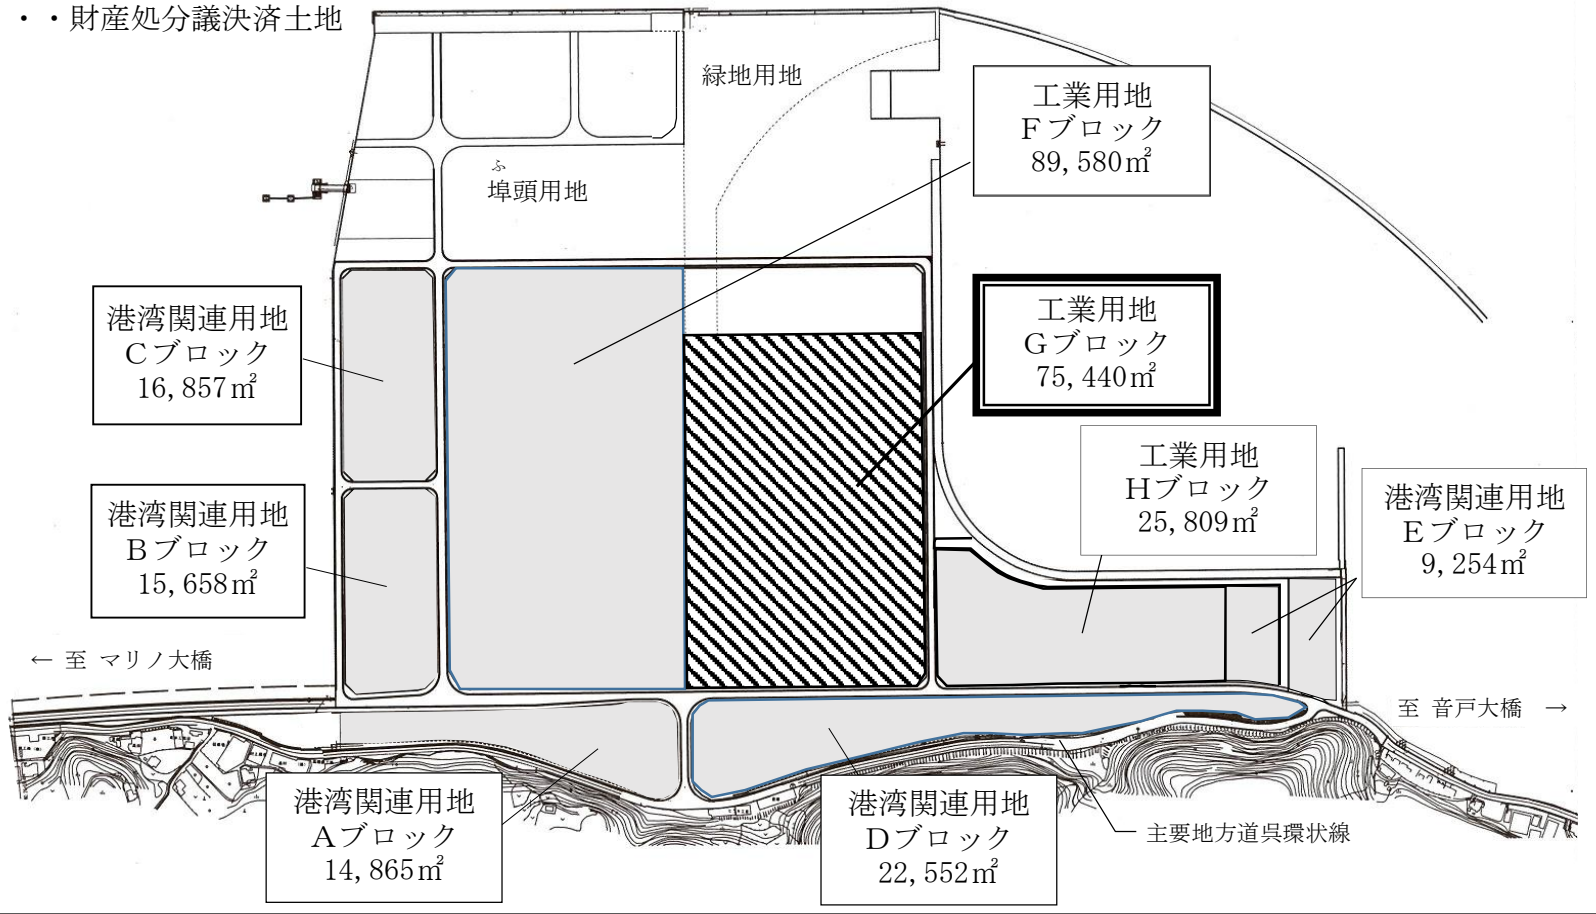

港湾関連用地  
Cブロック  
16,857㎡

港湾関連用地  
Bブロック  
15,658㎡

港湾関連用地  
Aブロック  
14,865㎡

港湾関連用地  
Dブロック  
22,552㎡

工業用地  
Fブロック  
89,580㎡

工業用地  
Gブロック  
75,440㎡

工業用地  
Hブロック  
25,809㎡

港湾関連用地  
Eブロック  
9,254㎡

← 至 マリノ大橋

至 音戸大橋 →

— 主要地方道環状線