


公共工事（技術部）の発注について（報告）

| | |
|-------------|---|
| 工 事 名 | 久比沖友ポンプ所（受水場）電気設備その他工事 |
| 工 事 場 所 | 呉市豊町久比字万徳地内 |
| 工 事 概 要 | 電気設備 一式 機械設備 一式 据付け・配線・配管・複合工 一式 |
| 完 成 期 限 | 令和7年2月27日 |
| 予 定 価 格 | 110,378,400円 |
| 契 約 金 額 | 96,767,000円 |
| 契 約 の 相 手 方 | 広島市西区南観音4丁目4番14号 株式会社 アクア 代表取締役 織田 正義 |
| 契 約 方 法 | 一般競争入札（事前審査方式） |
| 契 約 年 月 日 | 令和5年10月5日 |
| 参 加 業 者 数 | 4者 |


久比沖友ポンプ所（受水場）電気設備その他工事

位置図

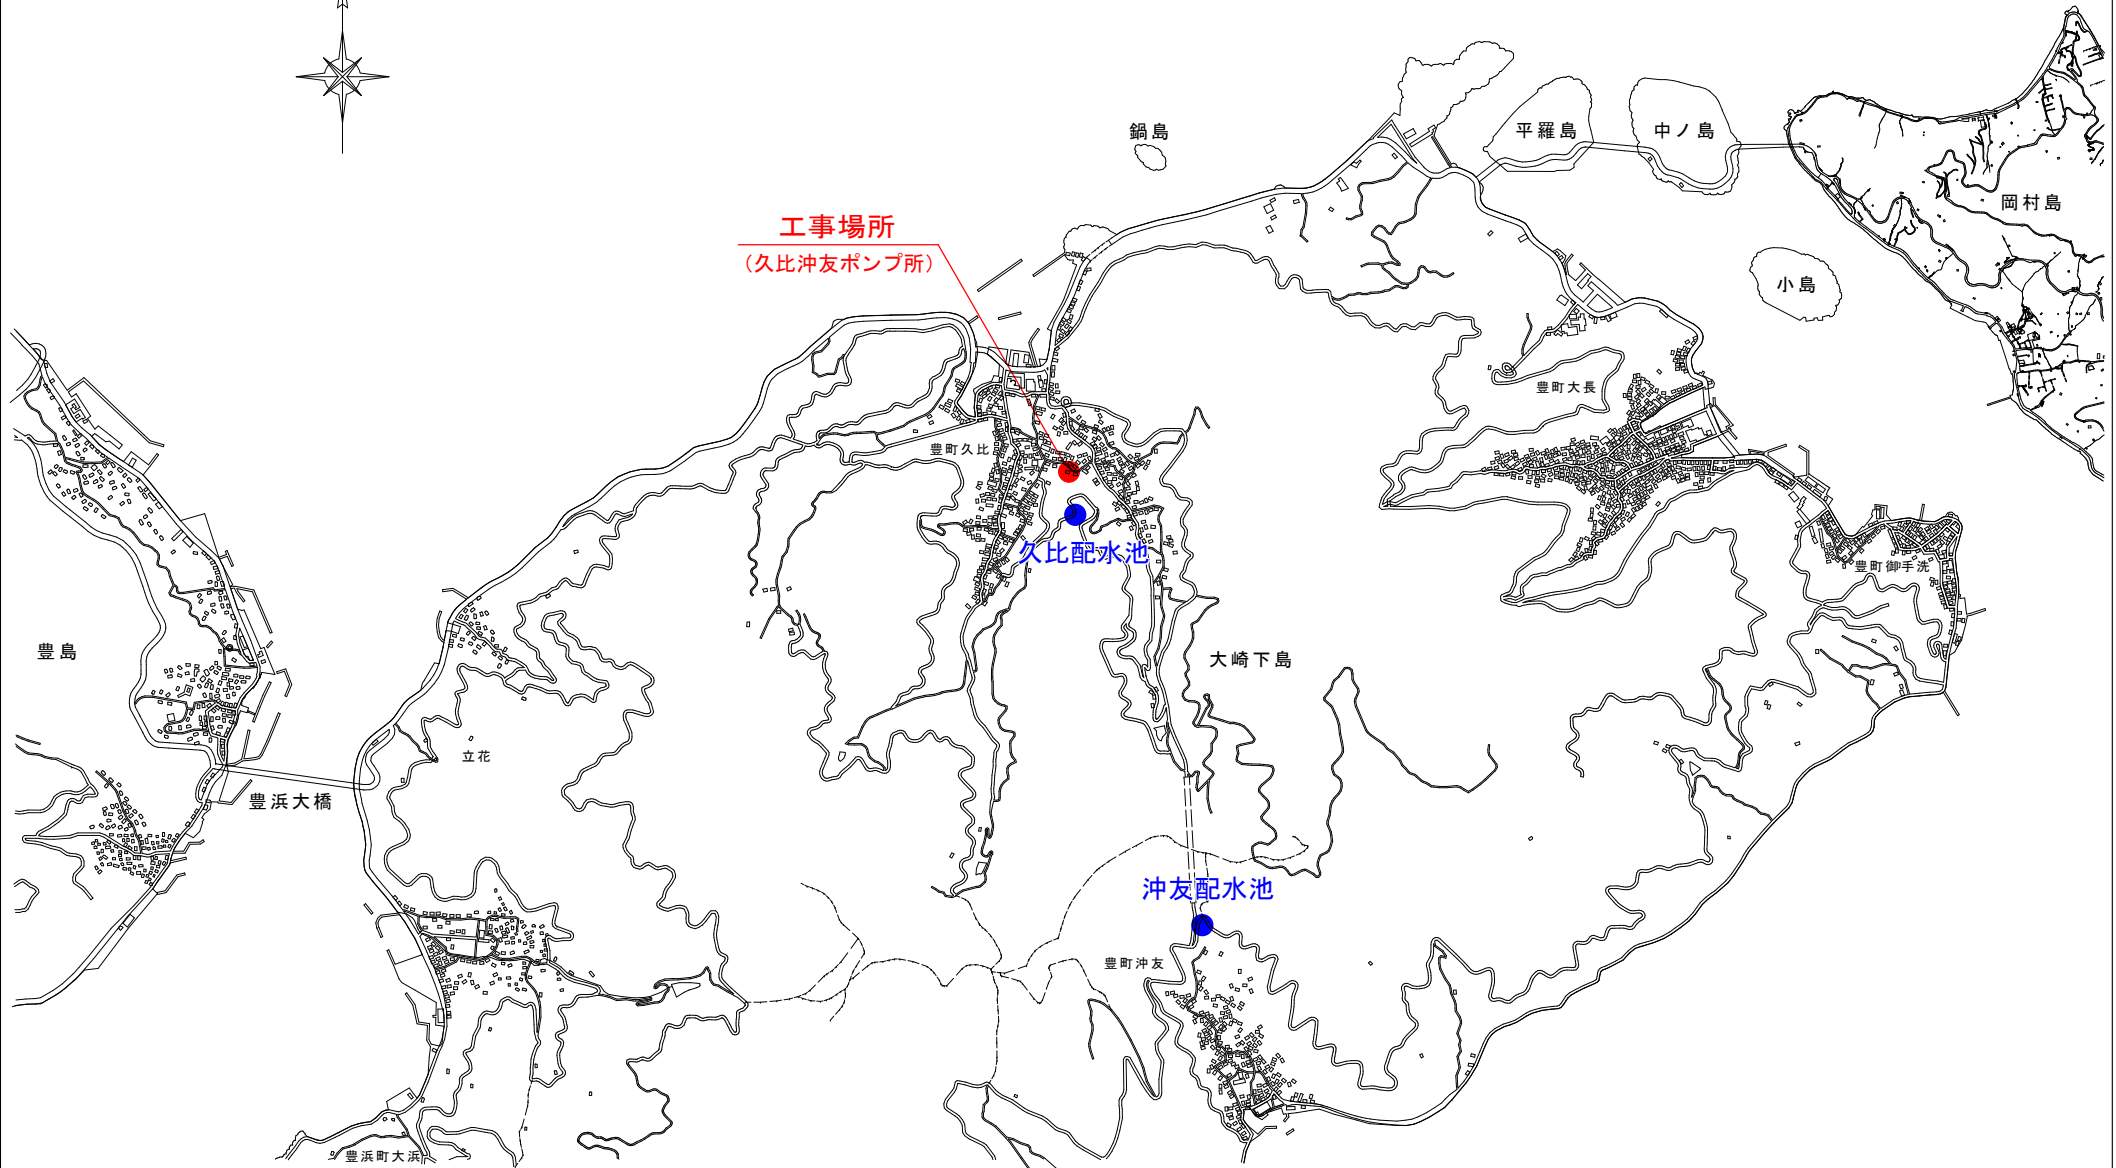

久比沖友ポンプ所（受水場）電気設備その他工事

据付平面図

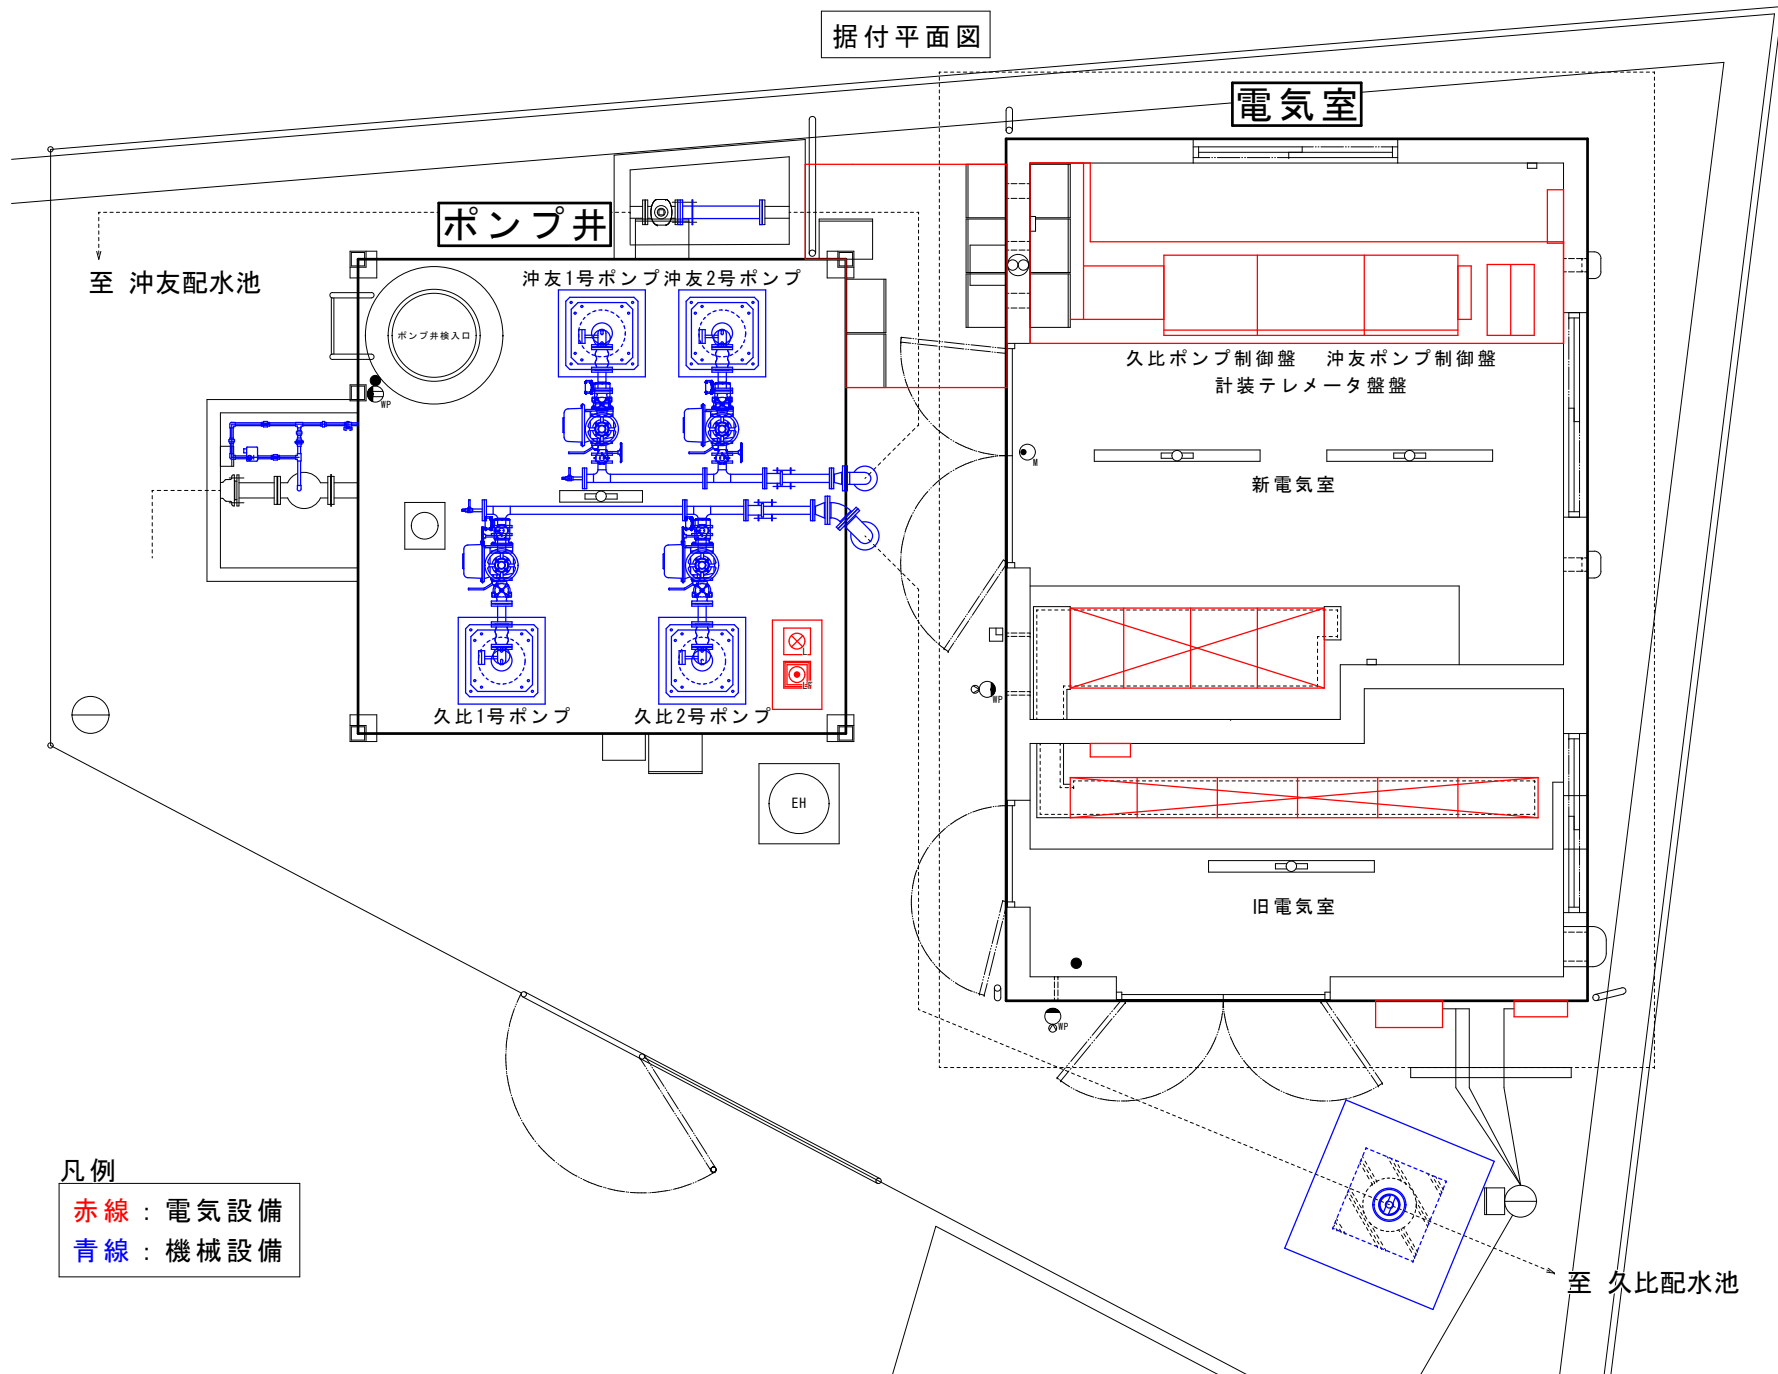

- 凡例
- 赤線：電気設備
 - 青線：機械設備