

議第153号 契約の変更について

1 変更の趣旨


令和3年第3回呉市議会（9月定例会）における議決に基づき締結した呉市し尿等前処理施設整備工事に係る請負契約について、契約金額を変更しようとするものです。

2 変更の理由


本件工事の施工に当たり、敷地造成のため、東部処理場管理棟の解体を行ったところ、基礎杭が、当初想定した長さよりも長いことが判明したため、当初設計を変更して施工する必要が生じたこと等から、契約金額の増額をするものです。

3 変更の内容

契約金額を15,081,000円増額します。

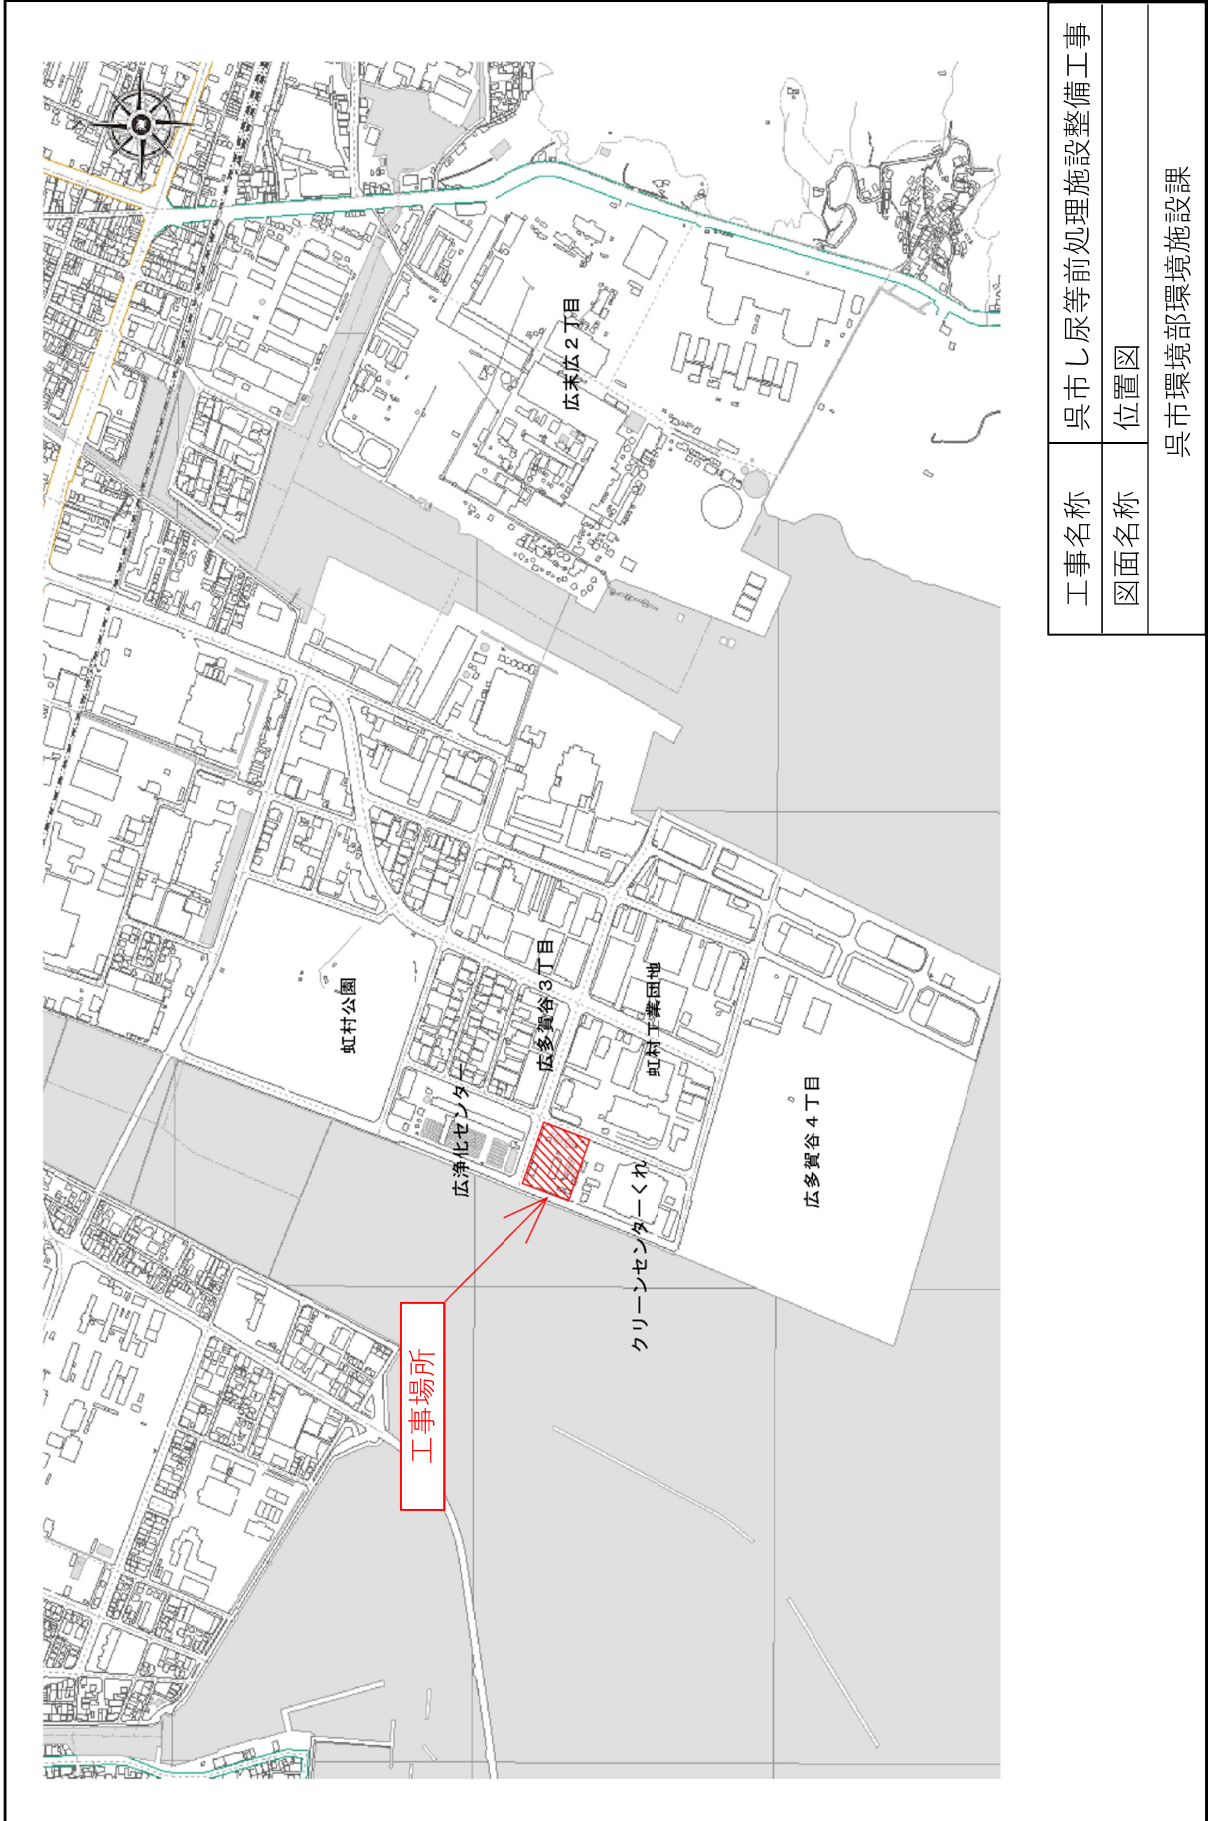

工事名称	呉市し尿等前処理施設整備工事
図面名称	位置図
呉市環境部環境施設課	

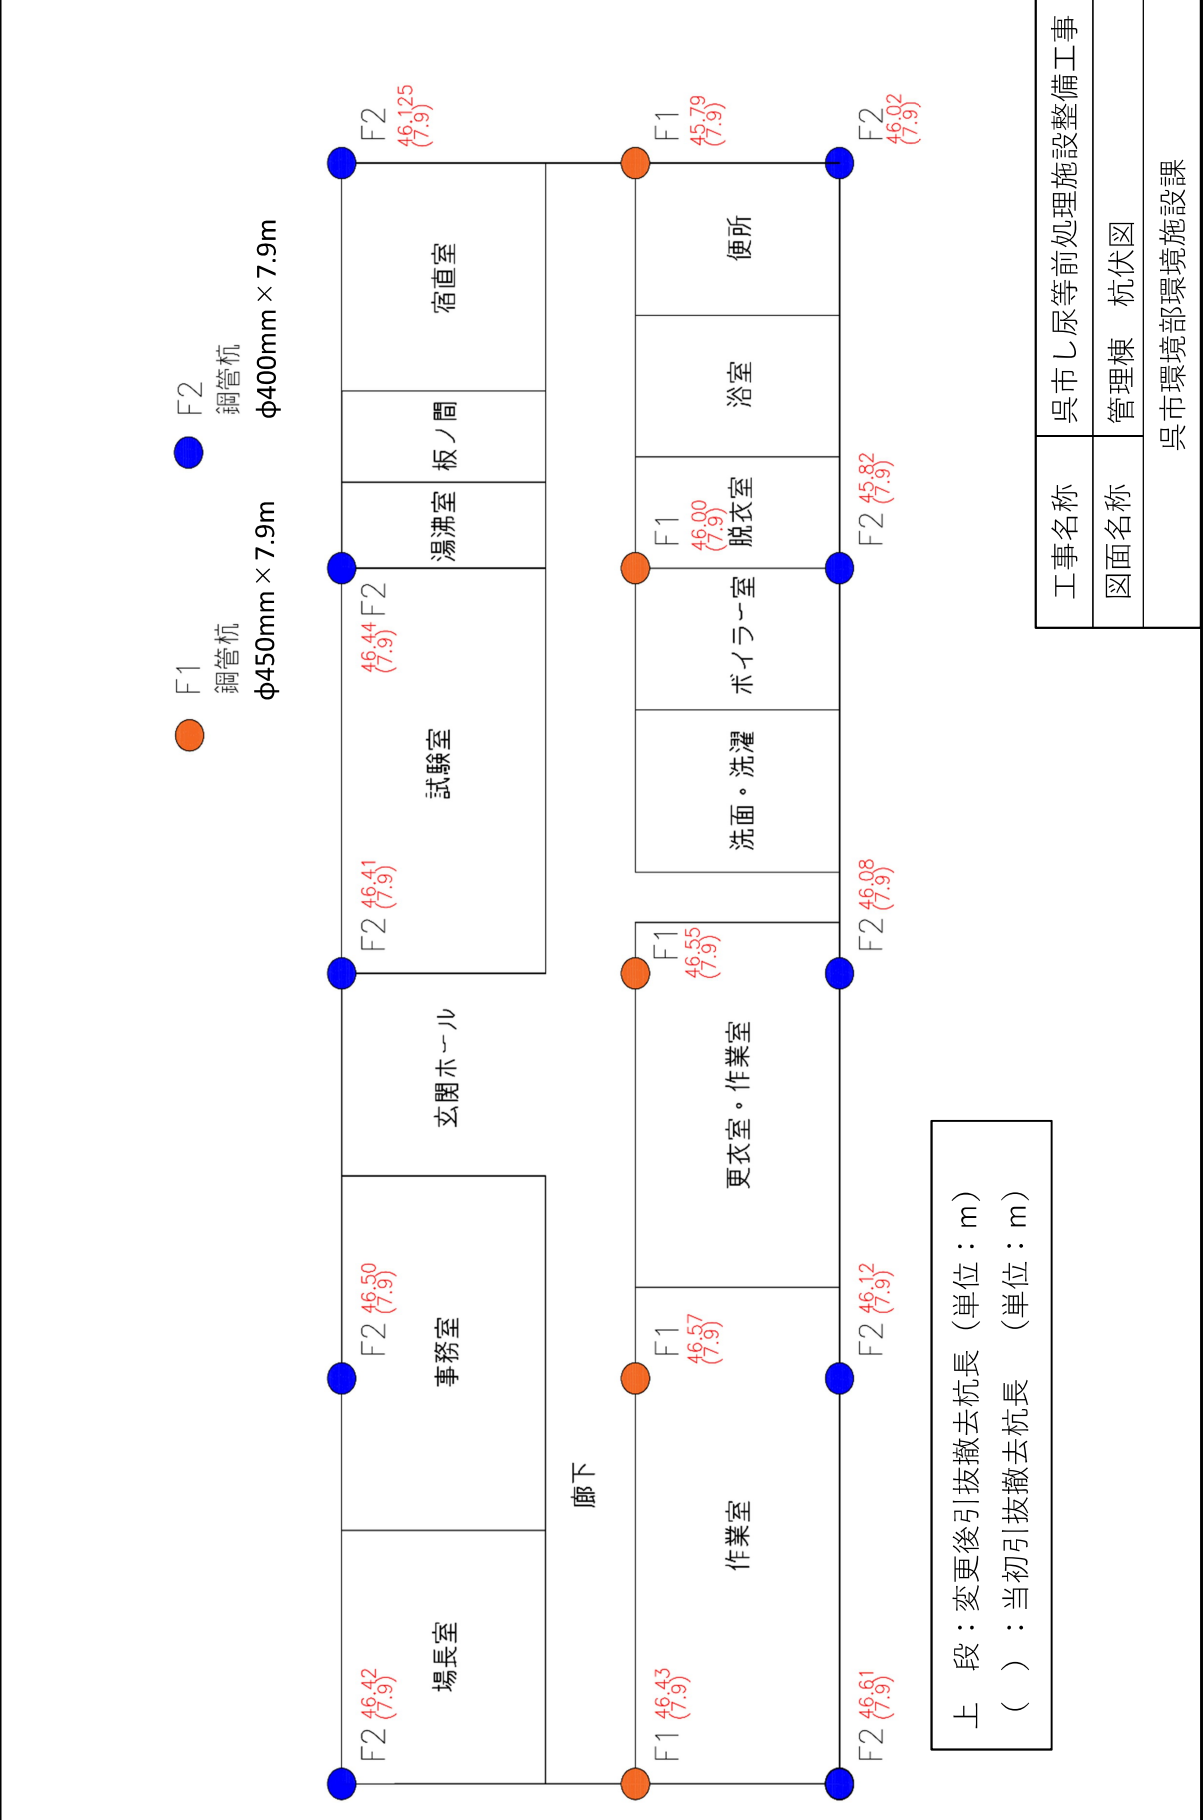

上 段：変更後引抜撤去杭長 (単位：m)
 ()：当初引抜撤去杭長 (単位：m)

工事名称	呉市し尿等前処理施設整備工事	
図面名称	管理棟	杭伏図
呉市環境部環境施設課		