


公共工事（教育部）の発注について（報告）

工 事 名	阿賀小学校外4校特別教室等空調電気設備工事
工 事 場 所	呉市阿賀南2丁目1番1号外
工 事 概 要	電灯設備，動力設備，構内配電線路，受変電設備，火災報知設備，撤去工事，発生材処理各一式
完 成 期 限	令和6年3月31日
予 定 価 格	109,368,600円
契 約 金 額	109,340,000円
契 約 の 相 手 方	呉市阿賀北7丁目23番44号 有限会社 三戸電業 代表取締役 三戸 辰生
契 約 方 法	一般競争入札（事後審査方式）
契 約 年 月 日	令和6年1月9日
参 加 業 者 数	1者

阿賀小学校外 4 校特別教室等空調電気設備工事


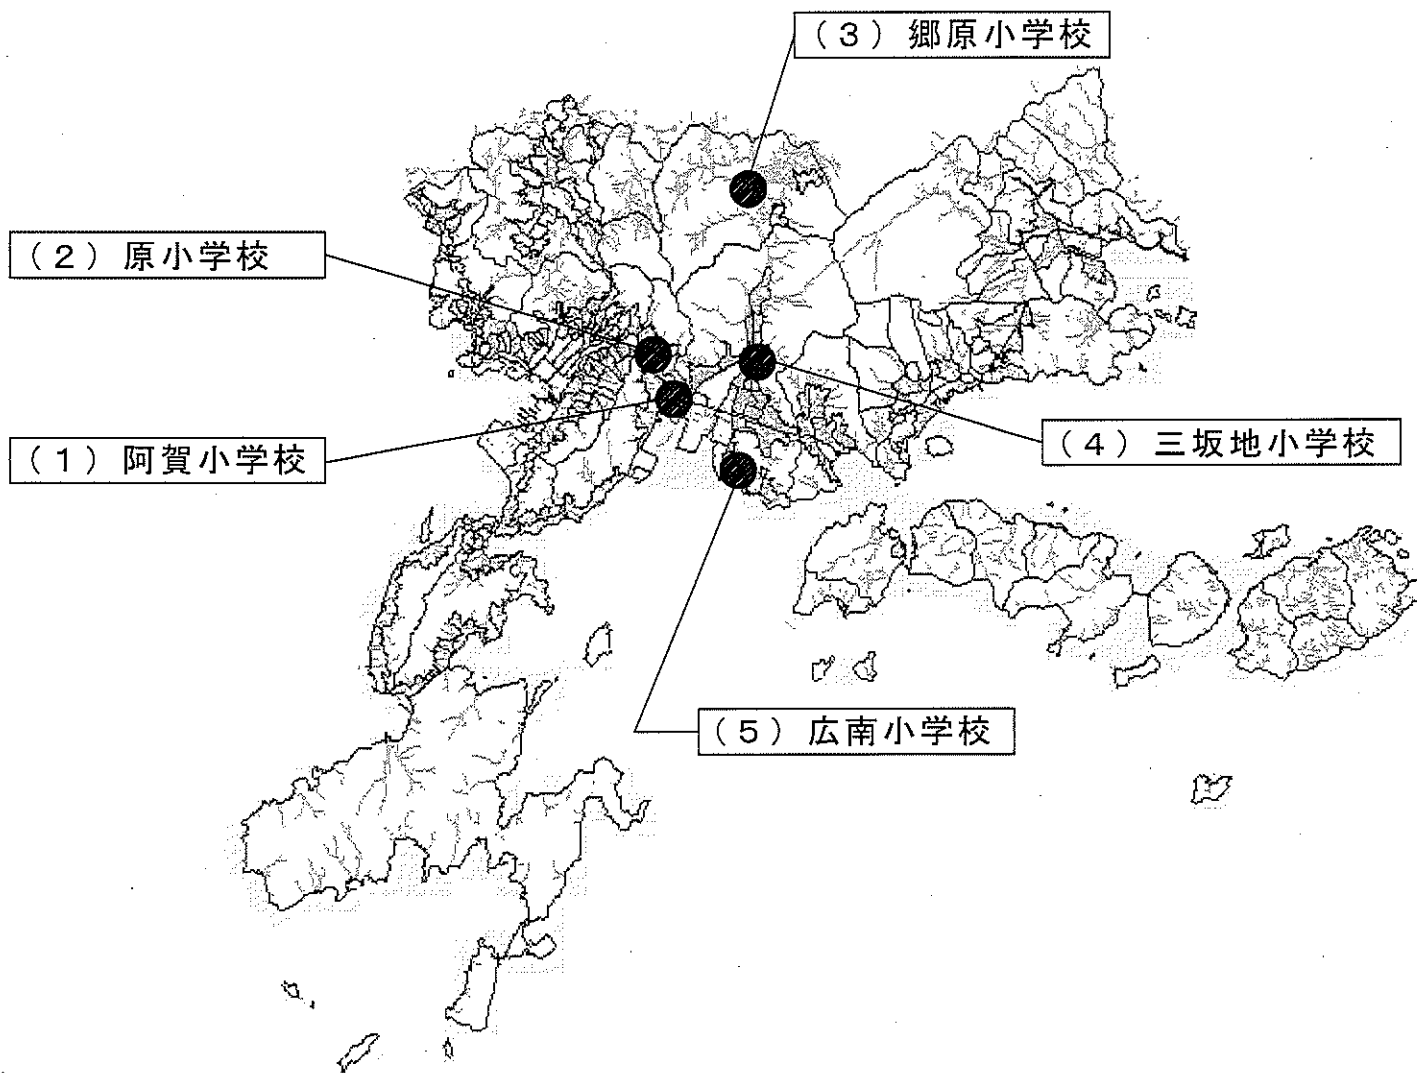


位置図

1/250,000

阿賀小学校外 4 校特別教室等空調電気設備工事

(1) 阿賀小学校

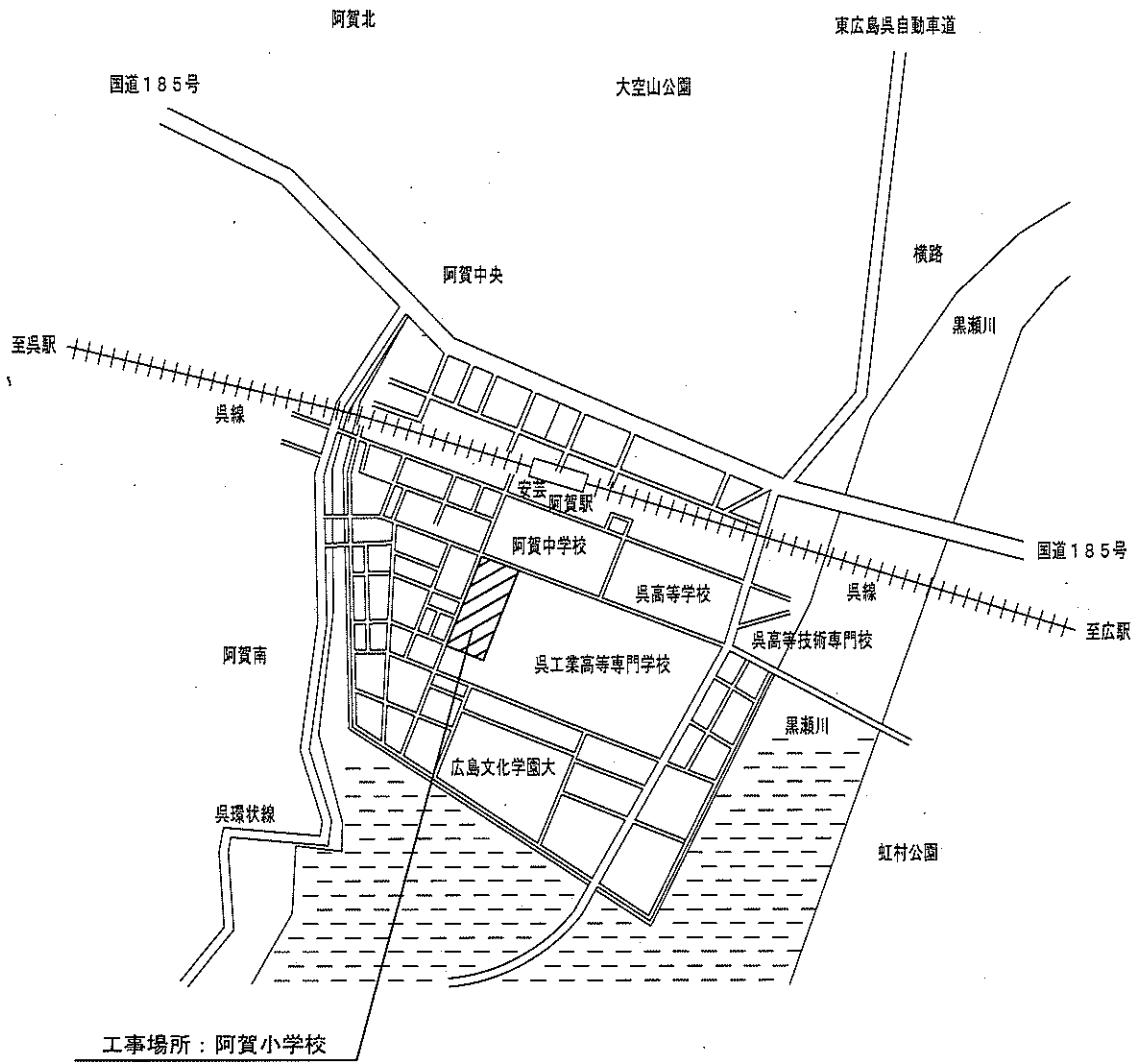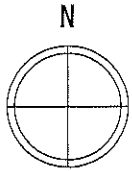


付近見取図

1/15,000

阿賀小学校外 4 校特別教室等空調電気設備工事

(1) 阿賀小学校

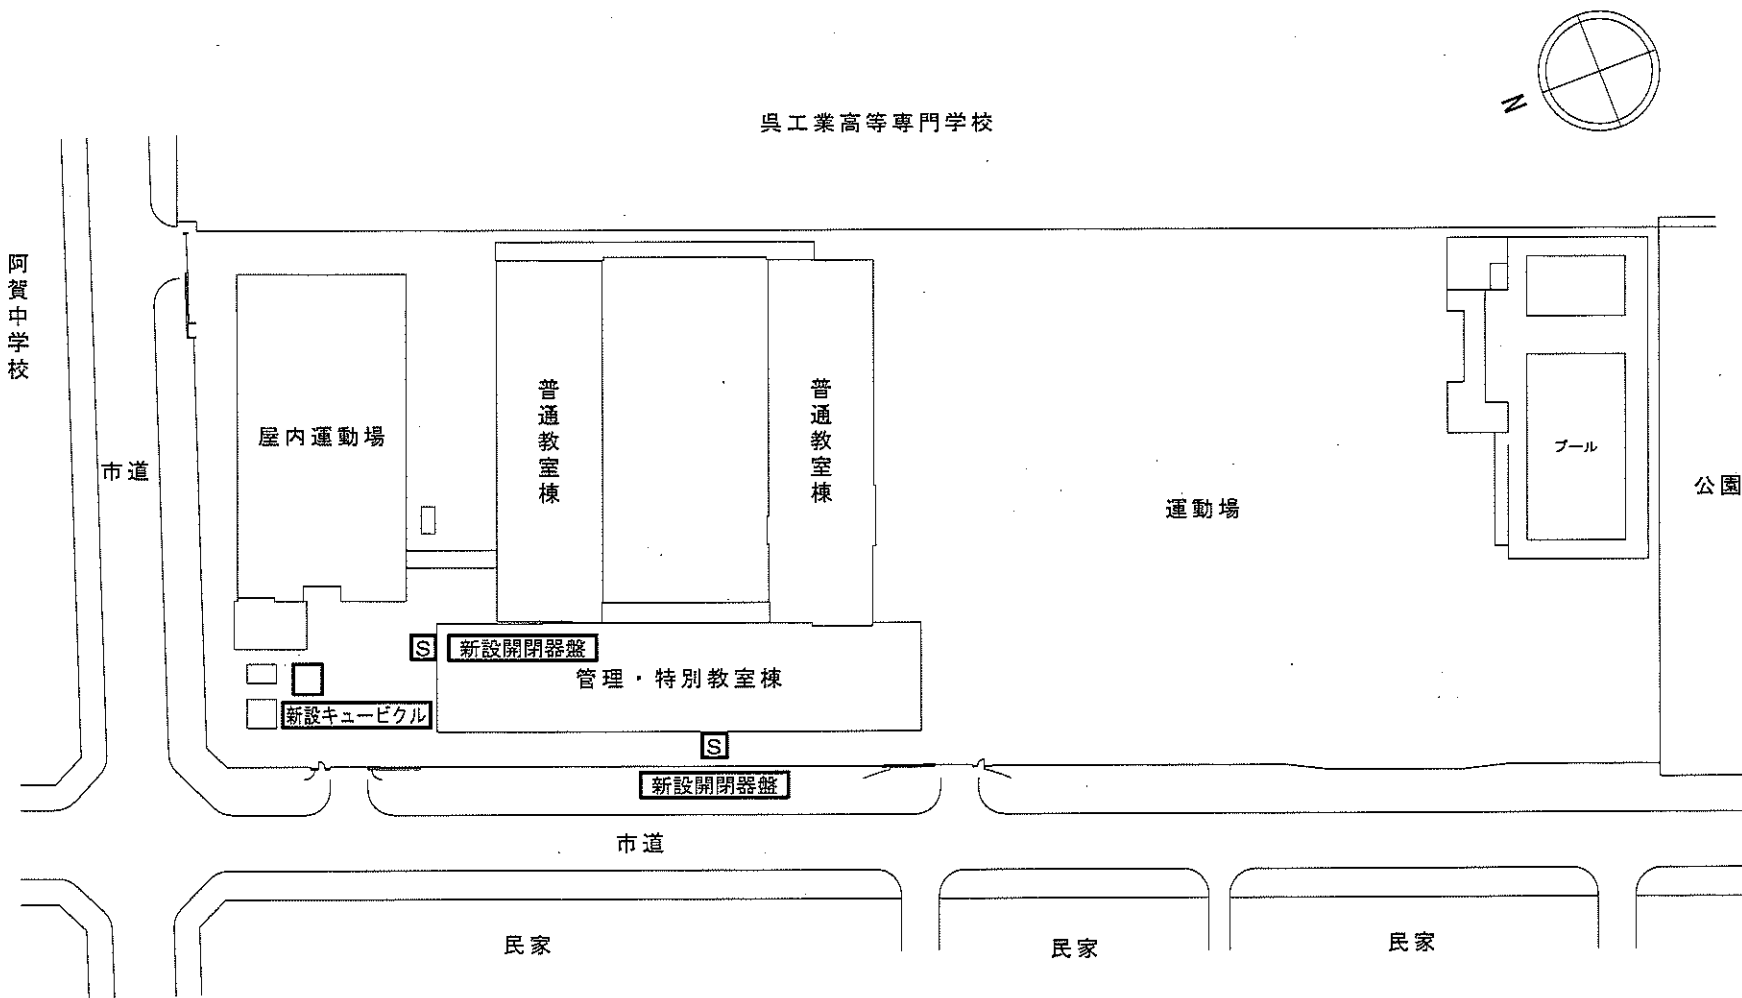


平面図

1/1,000

阿賀小学校外 4 校特別教室等空調電気設備工事

(2) 原小学校


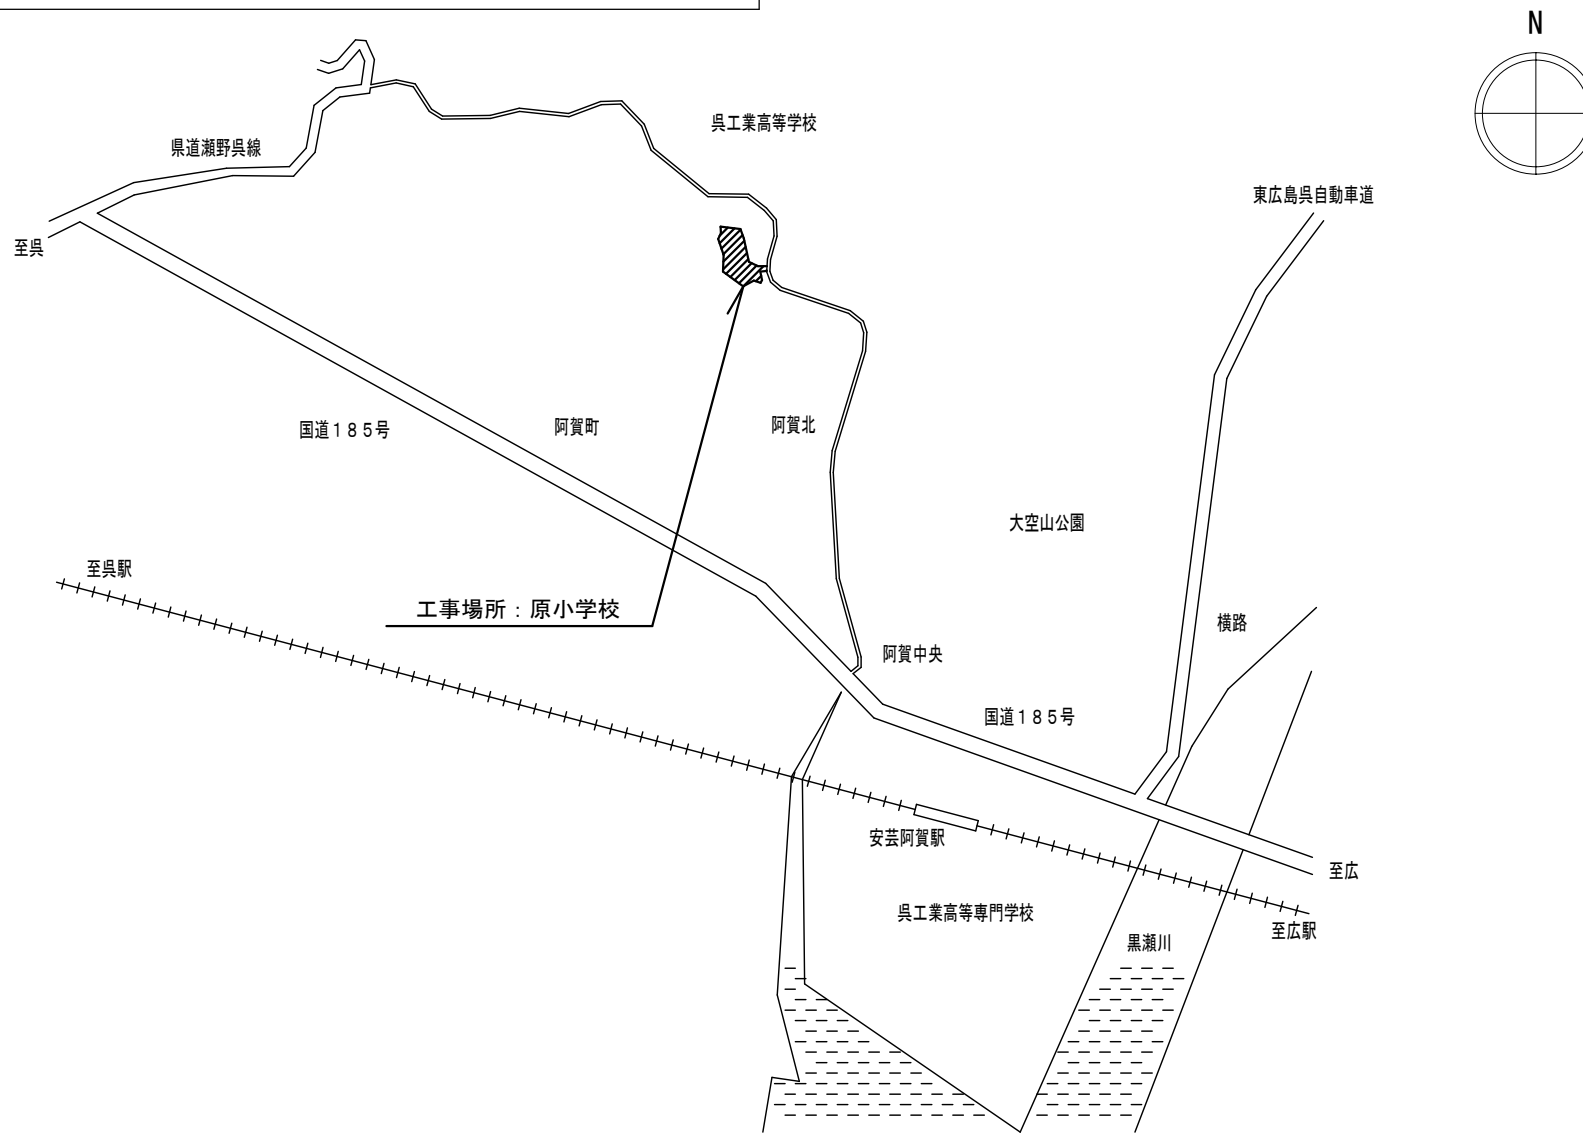


付近見取図

1/20,000

阿賀小学校外 4 校特別教室等空調電気設備工事

(2) 原小学校

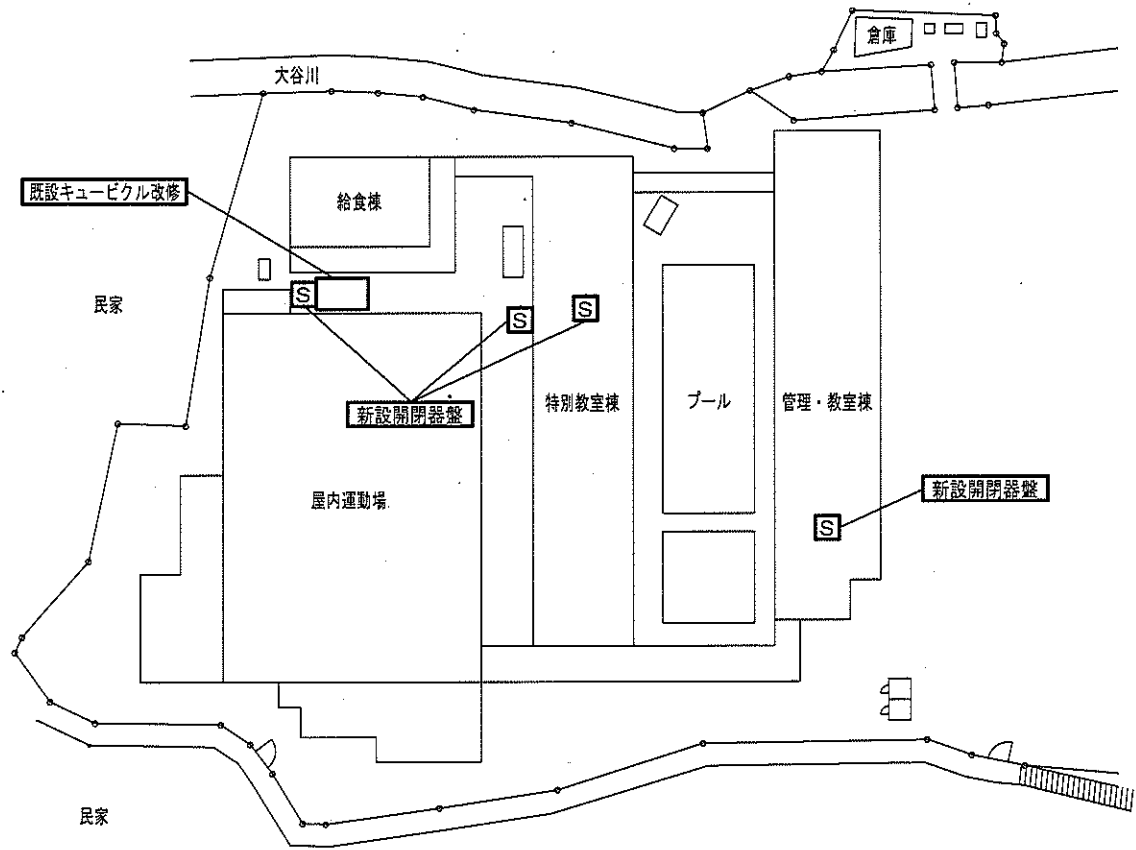
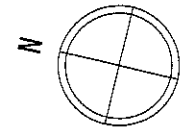


平面図

1/750

阿賀小学校外 4 校特別教室等空調電気設備工事

(3) 郷原小学校

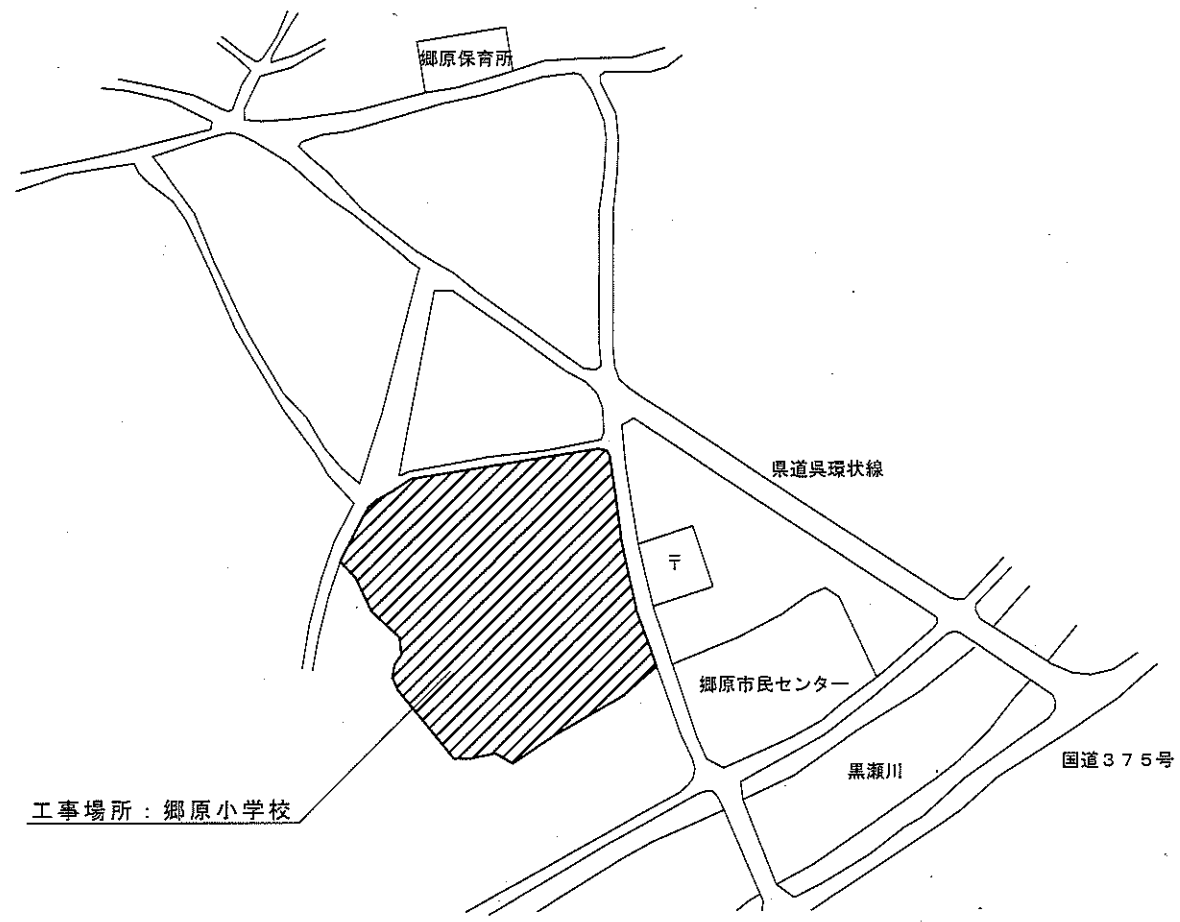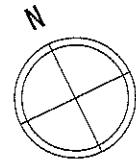


工事場所：郷原小学校

付近見取図

1/5,000

阿賀小学校外 4 校特別教室等空調電気設備工事

(3) 郷原小学校


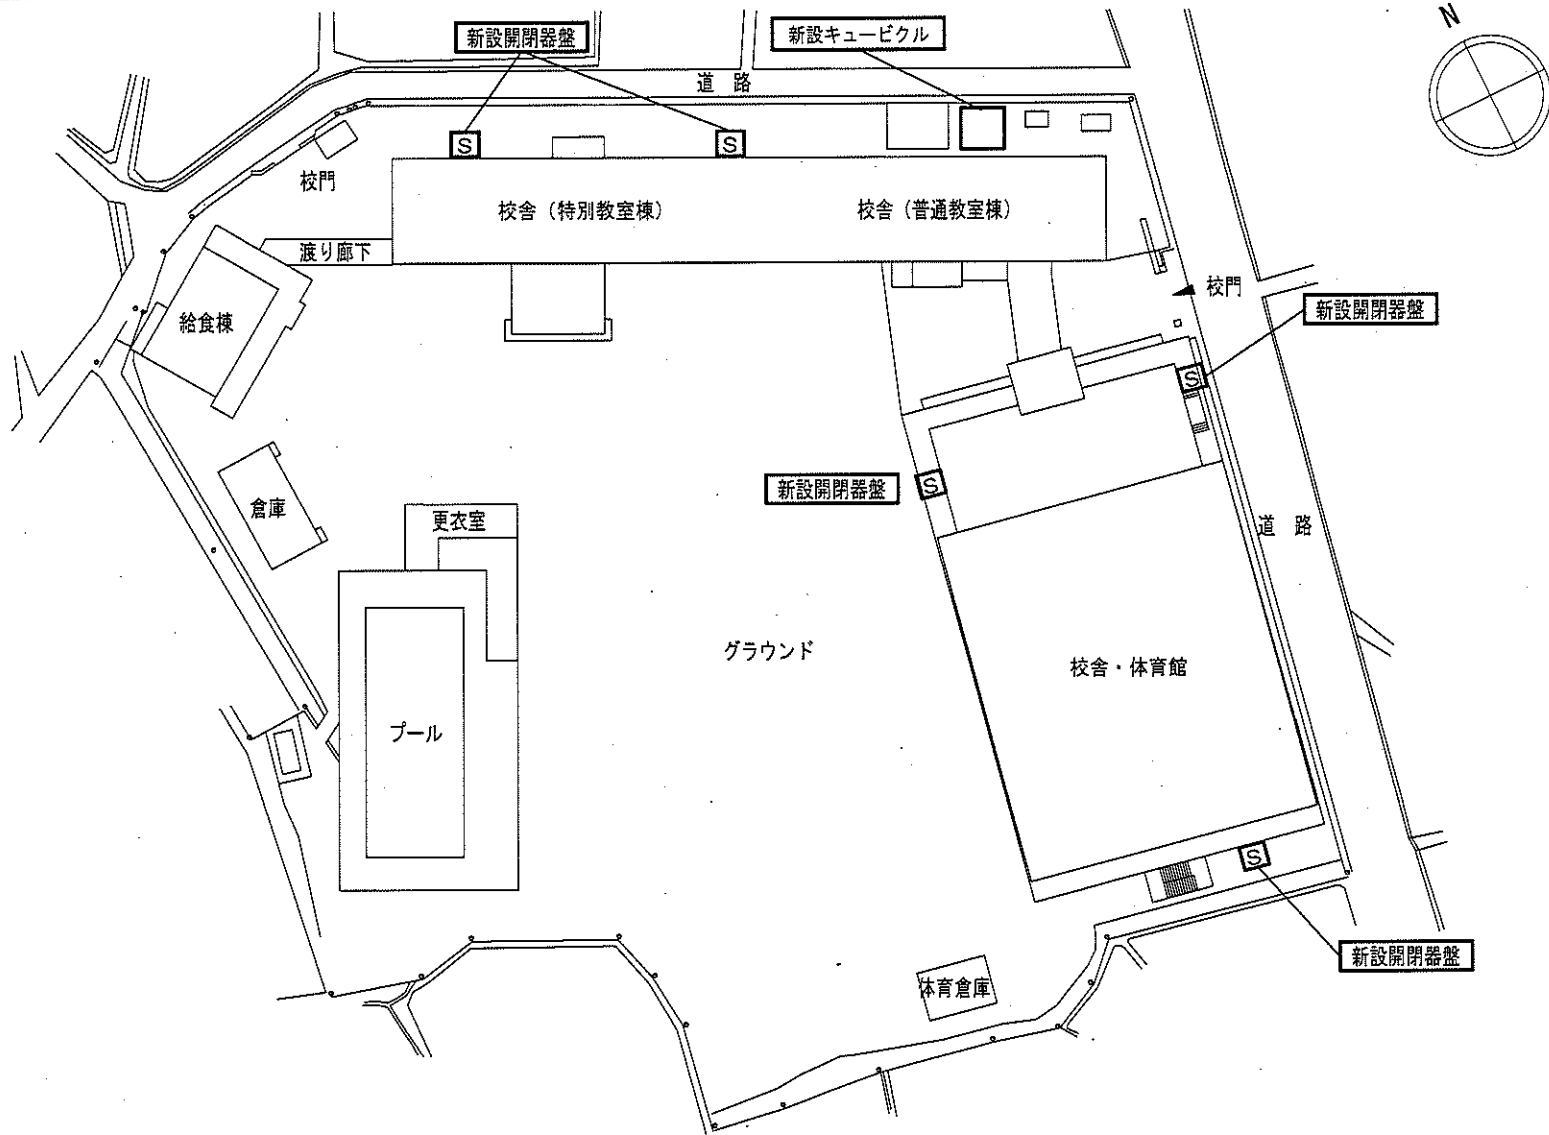


平面図

1/750

阿賀小学校外 4 校特別教室等空調電気設備工事

(4) 三坂地小学校

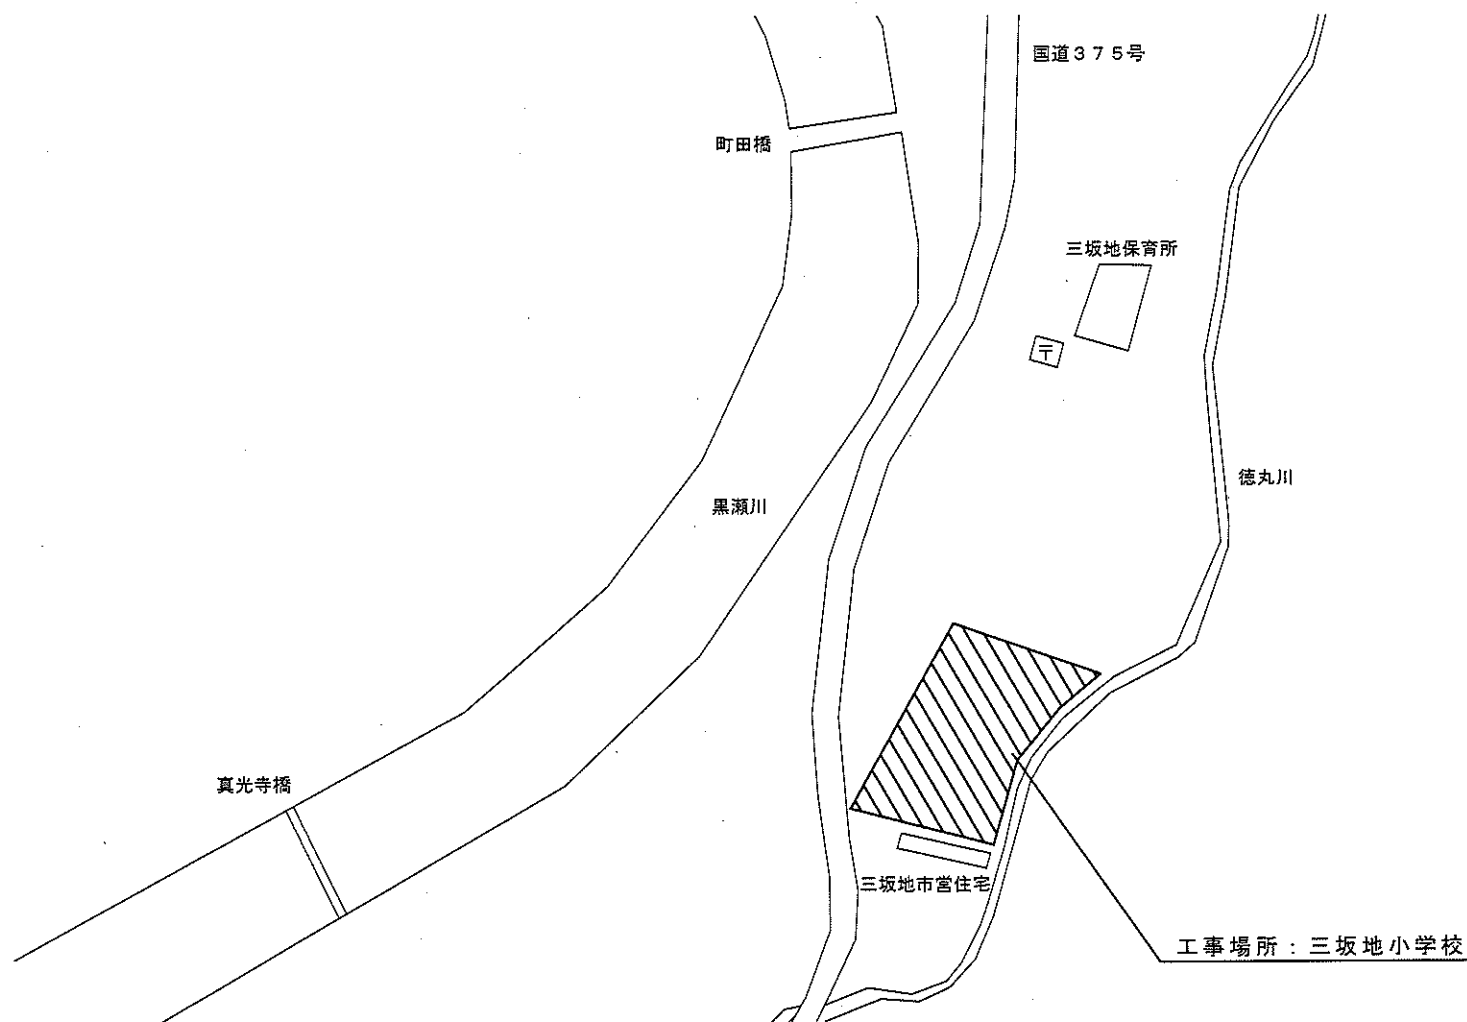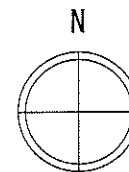


付近見取図

1/5,000

阿賀小学校外 4 校特別教室等空調電気設備工事

(4) 三坂地小学校


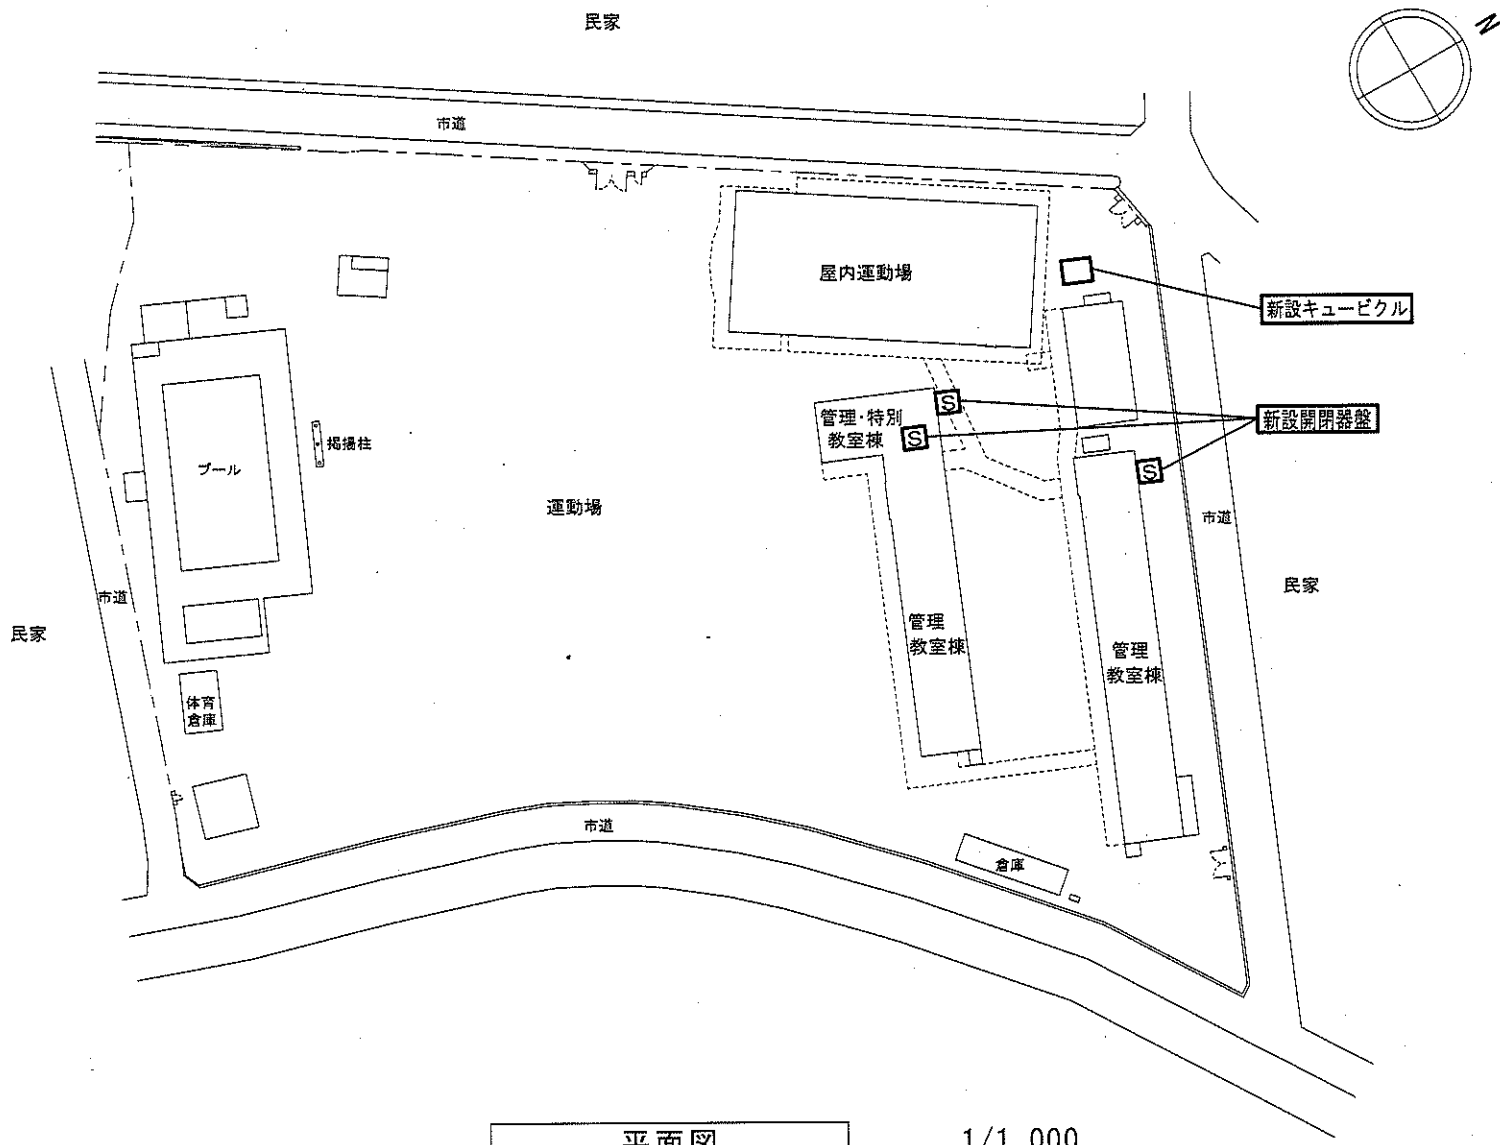


平面図

1/1,000

阿賀小学校外 4 校特別教室等空調電気設備工事

(5) 広南小学校

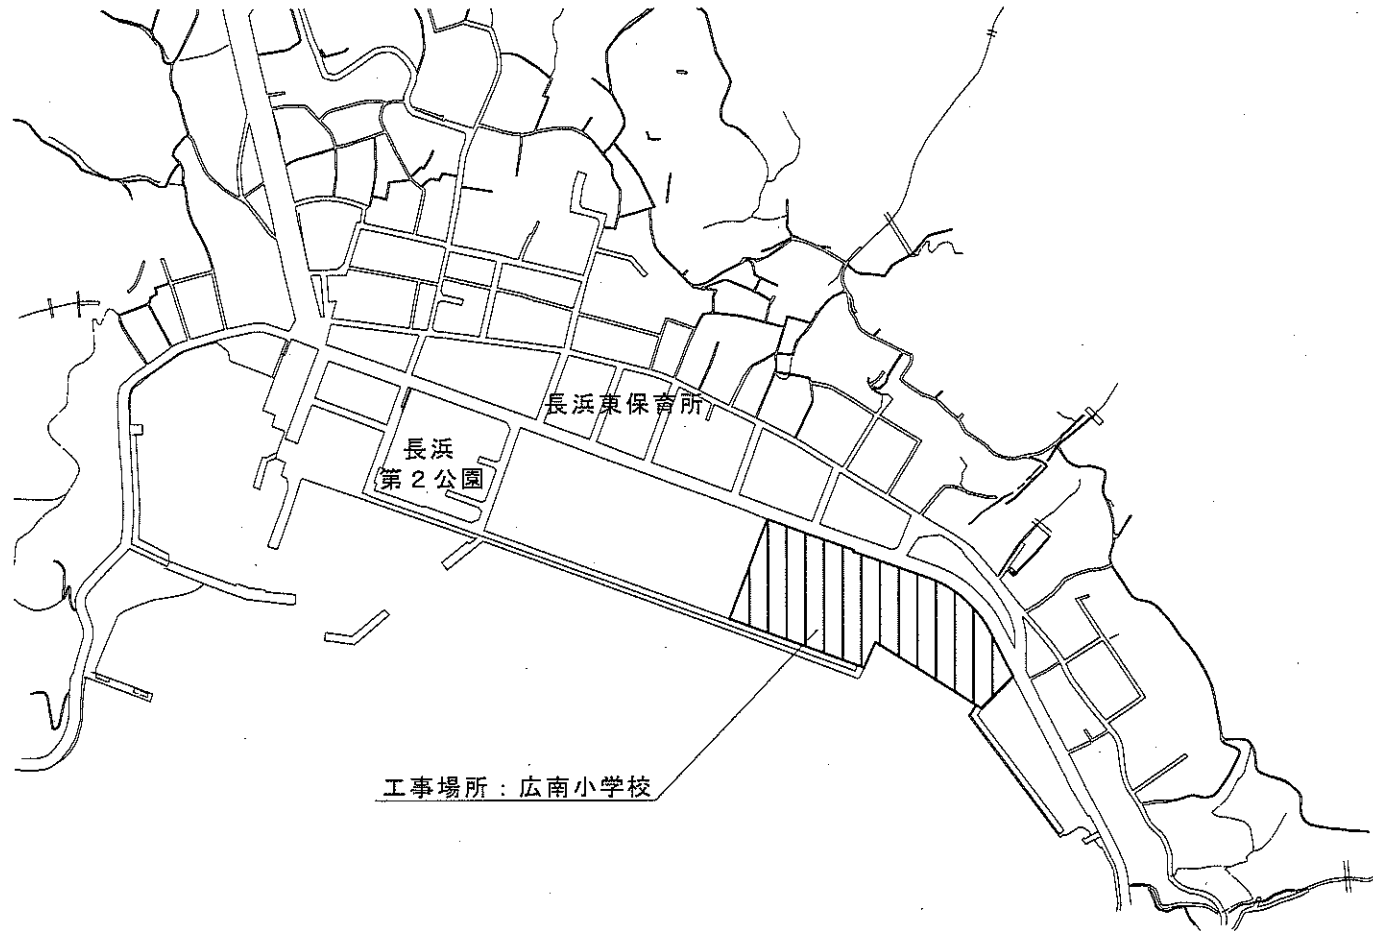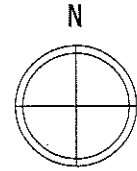



工事場所：広南小学校

付近見取図

1/5,000

阿賀小学校外 4 校特別教室等空調電気設備工事

(5) 広南小学校

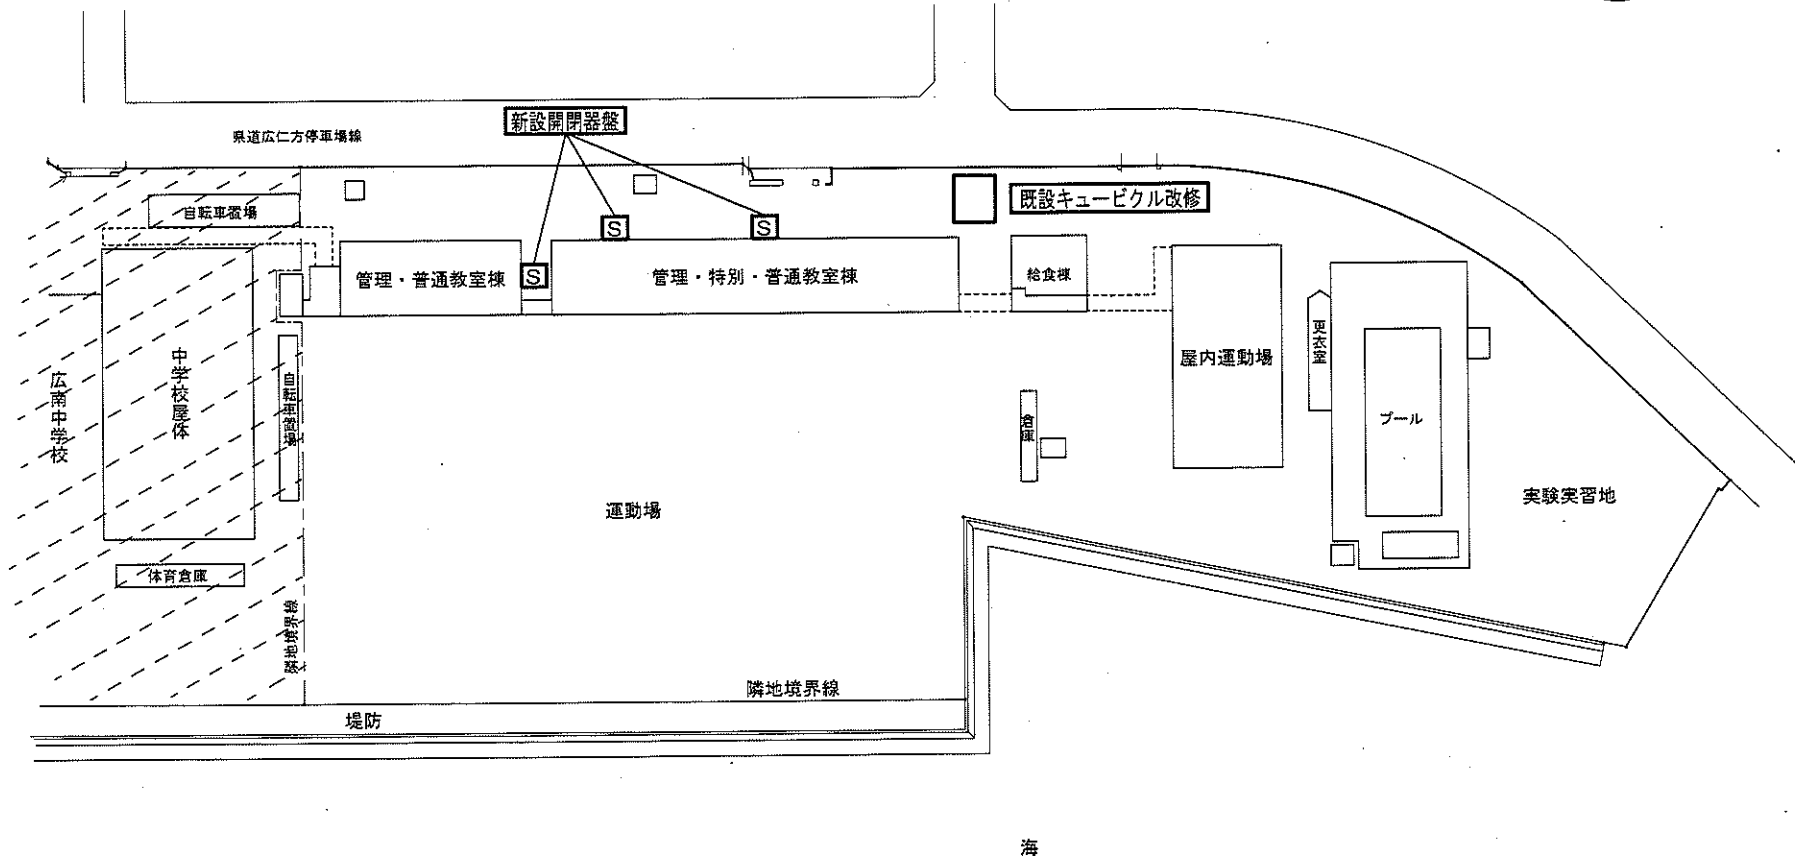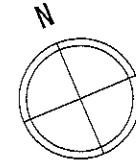

平面図

1/1,000