




港町小学校校舎等解体撤去工事 付近見取図 1/8,000

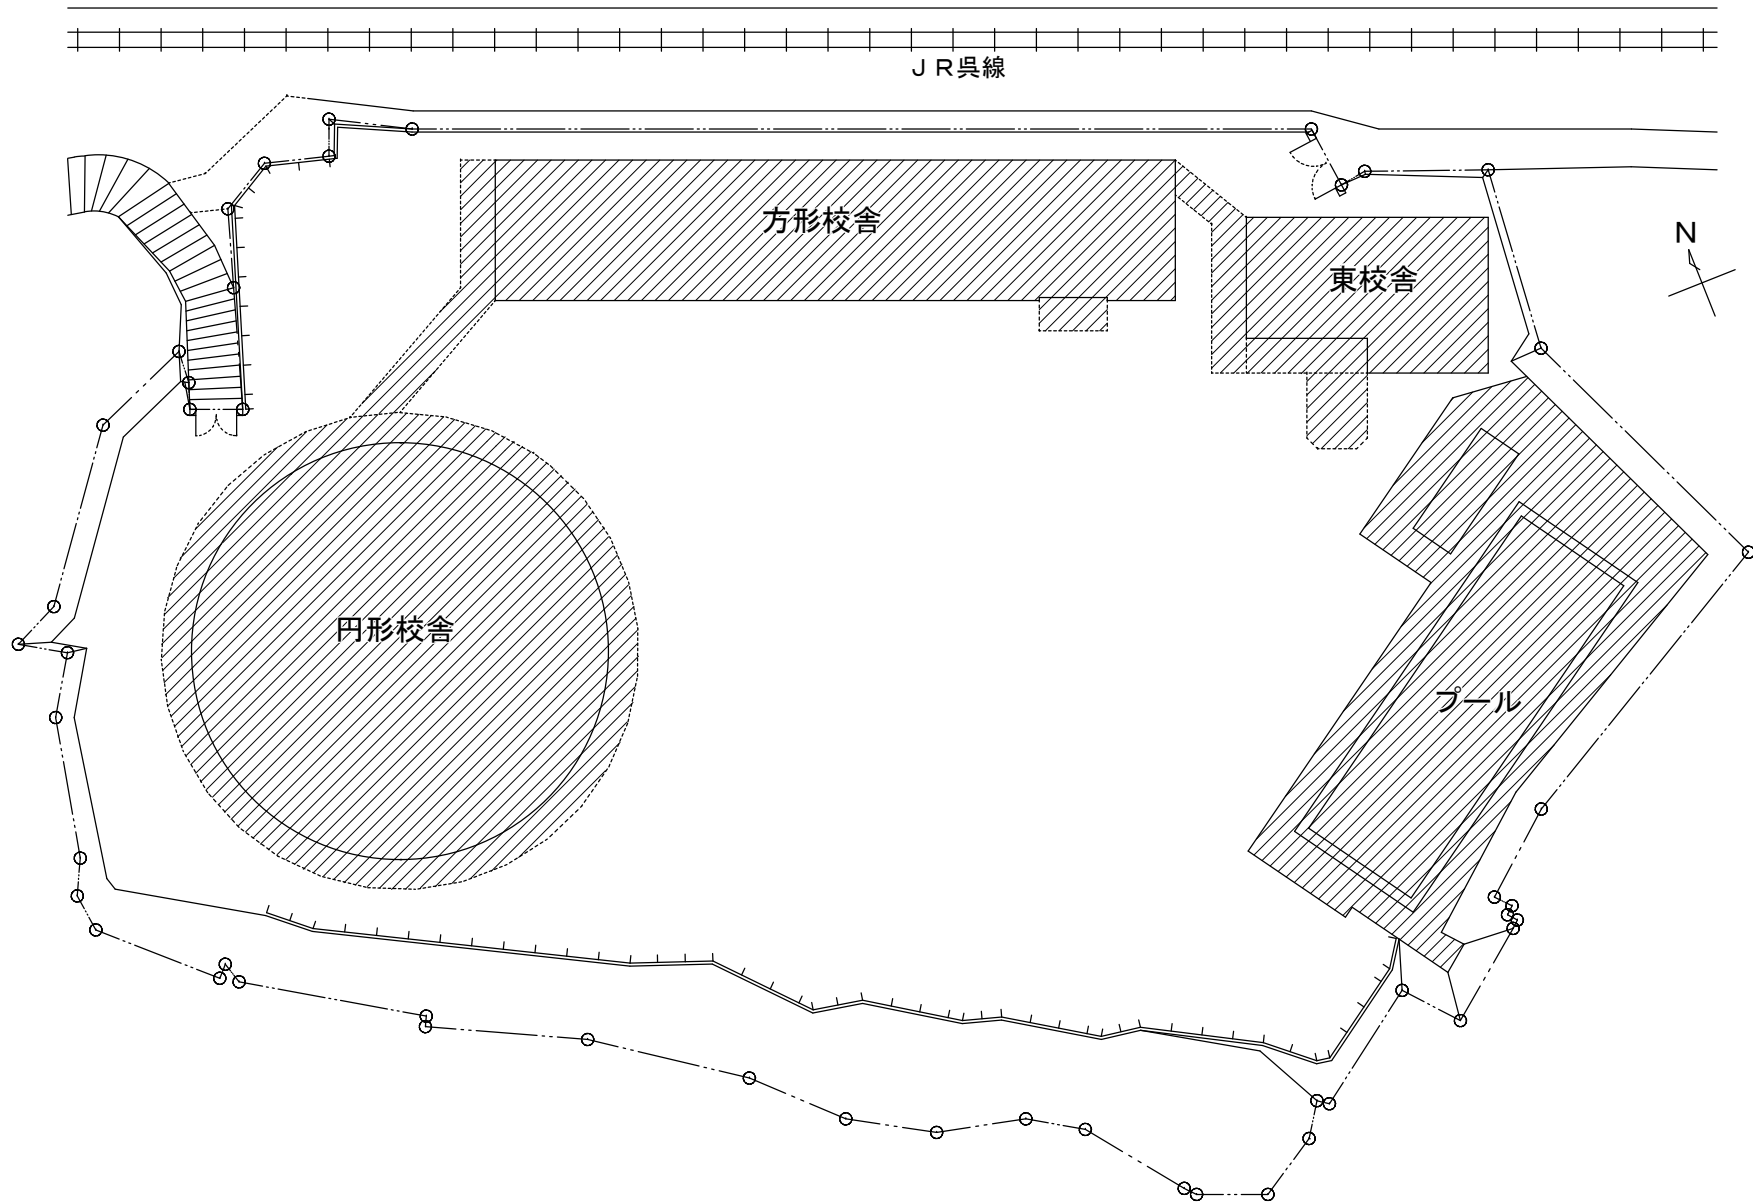


港町小学校校舎等解体撤去工事 配置図 1/500

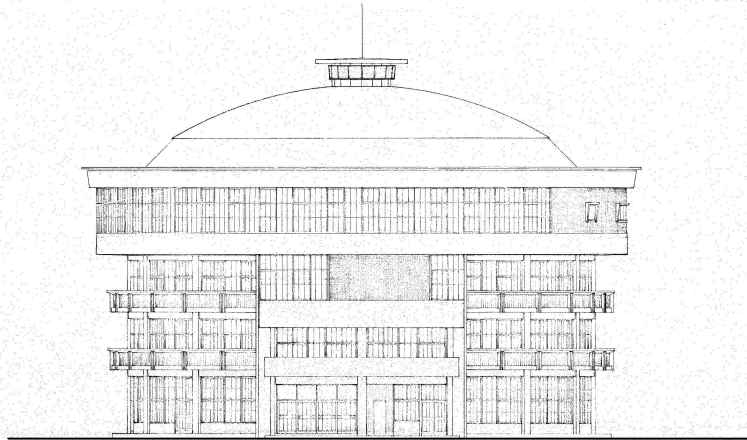

北側立面図

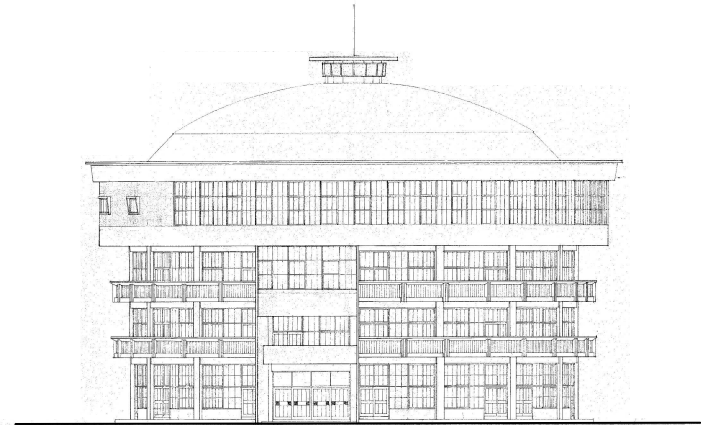


南側立面図

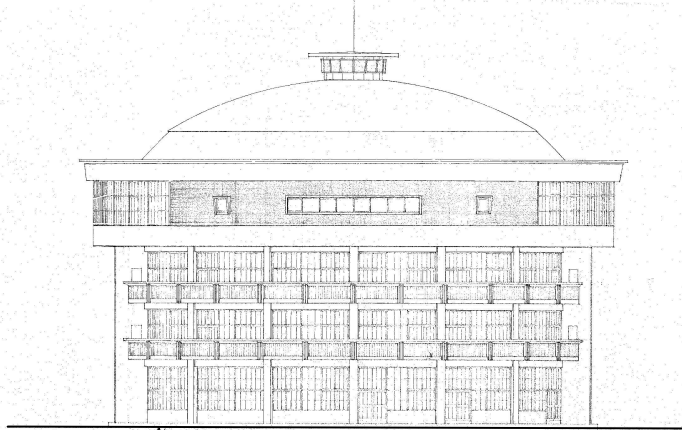


西側立面図


解体撤去

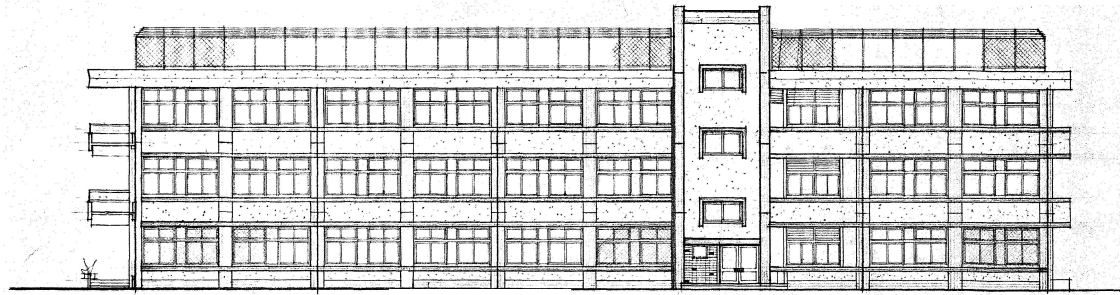


南側立面図

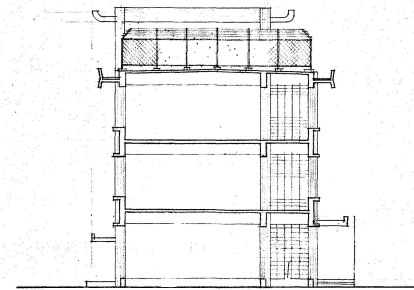

東側立面図

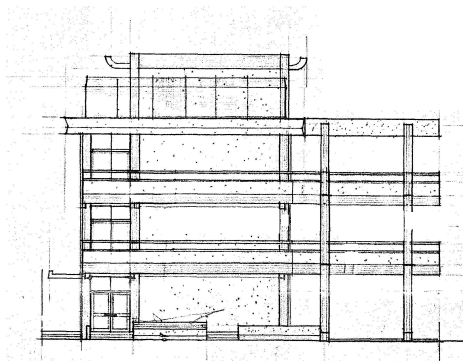


西側立面図

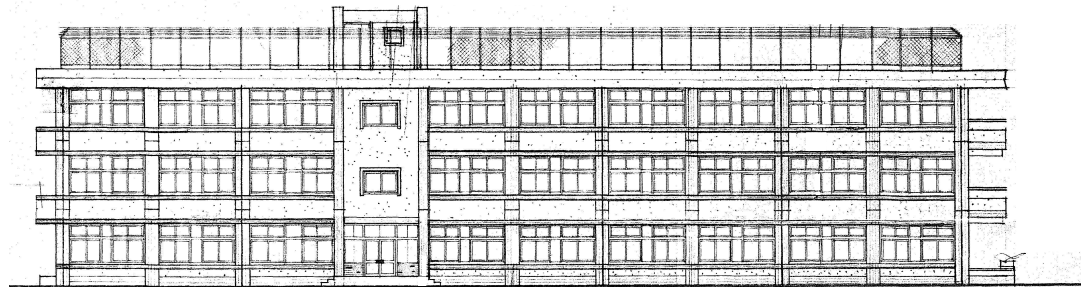


北側立面図

解体撤去

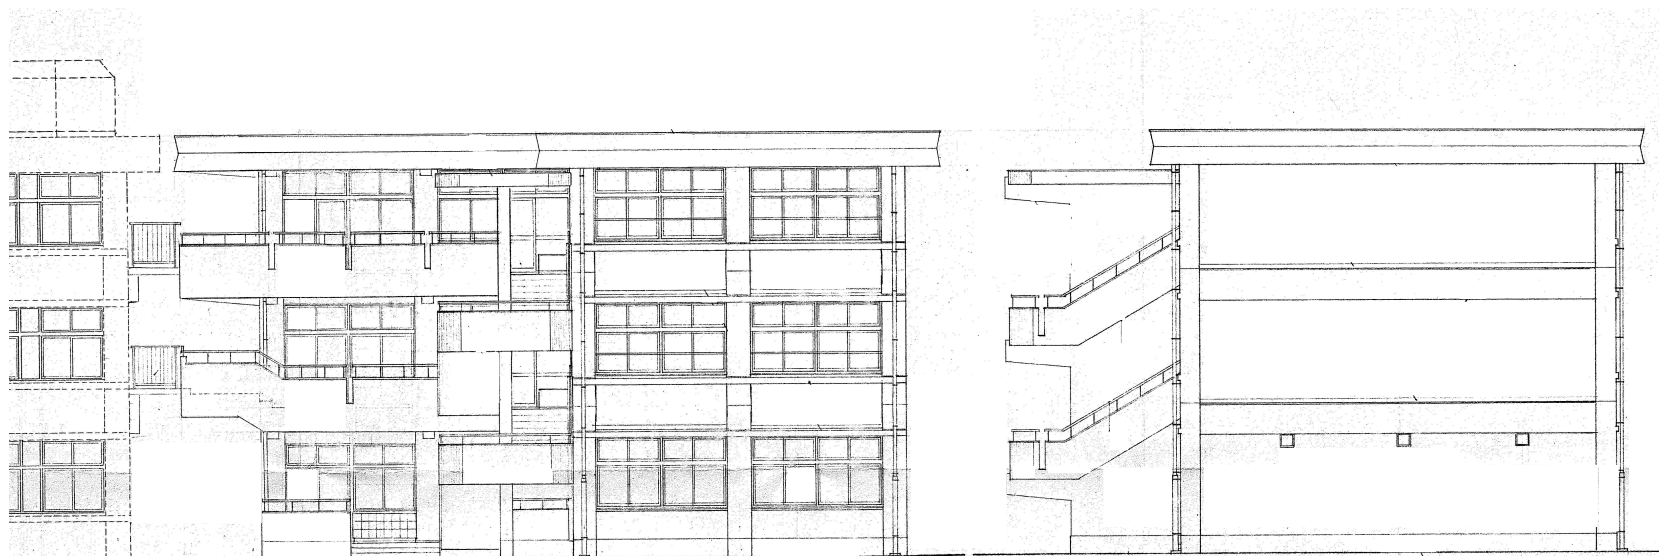


南側立面図

東側立面図

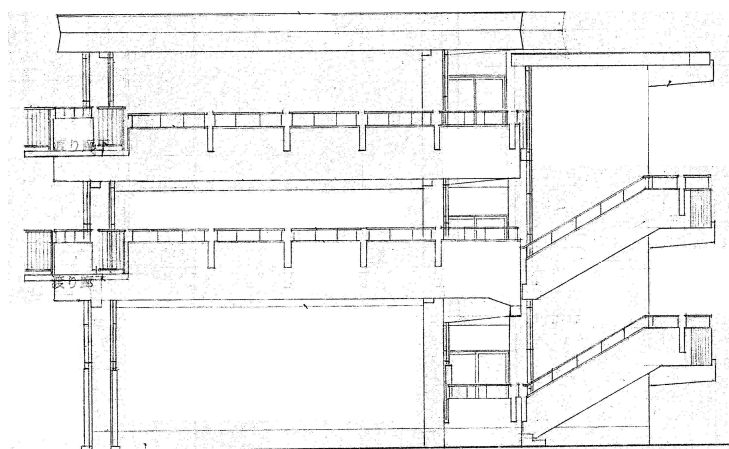


西側立面図

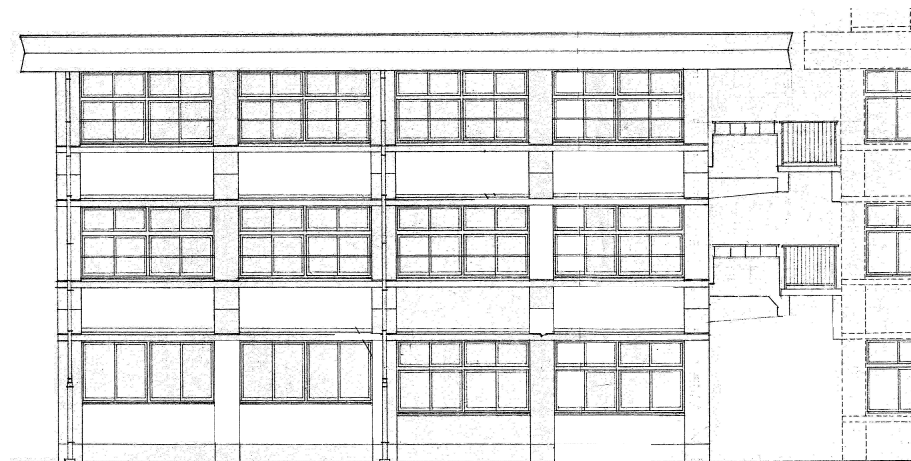


北側立面図


解体撤去

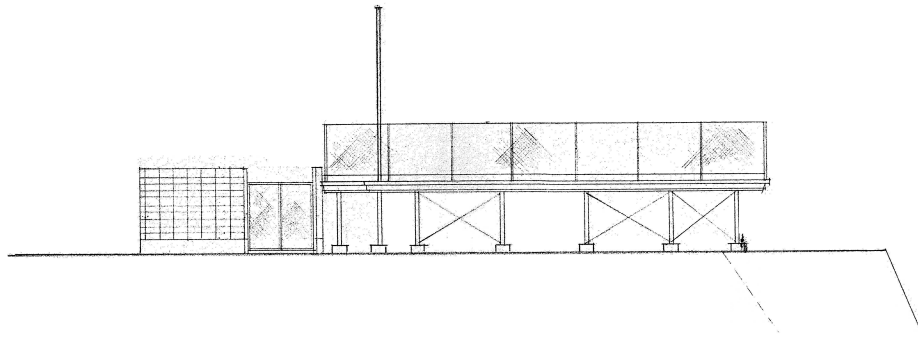


西側立面図

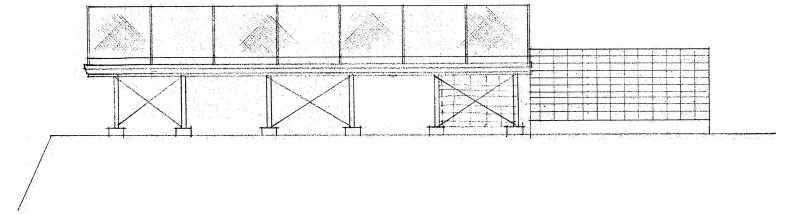

東側立面図

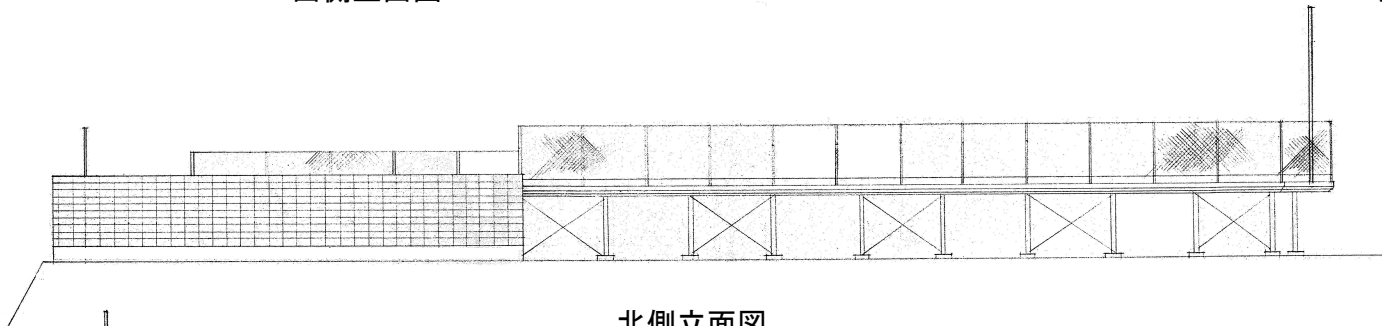

北側立面図

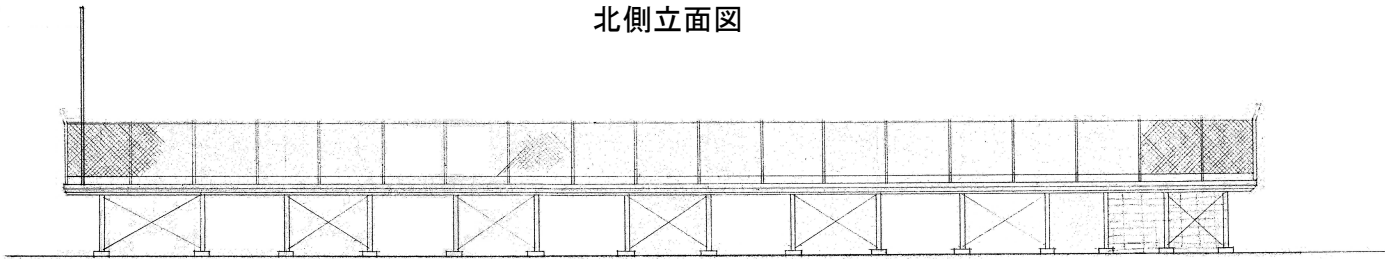

南側立面図

解体撤去