


公共工事（教育部）の発注について（報告）

工 事 名	音戸小学校外4校特別教室等空調電気設備工事
工 事 場 所	呉市音戸町南隠渡1丁目12番6号外
工 事 概 要	動力設備，受変電設備，電灯設備，構内配電線路，発生材処理 各一式
完 成 期 限	令和6年3月31日
予 定 価 格	140,630,600円
契 約 金 額	140,250,000円
契 約 の 相 手 方	広島市中区河原町7番7-201号 株式会社 九電工 中国支社 支社長 吉井 大輔
契 約 方 法	一般競争入札（事後審査方式）
契 約 年 月 日	令和6年2月28日
参 加 業 者 数	1者

音戸小学校外 4 校特別教室等空調電気設備工事


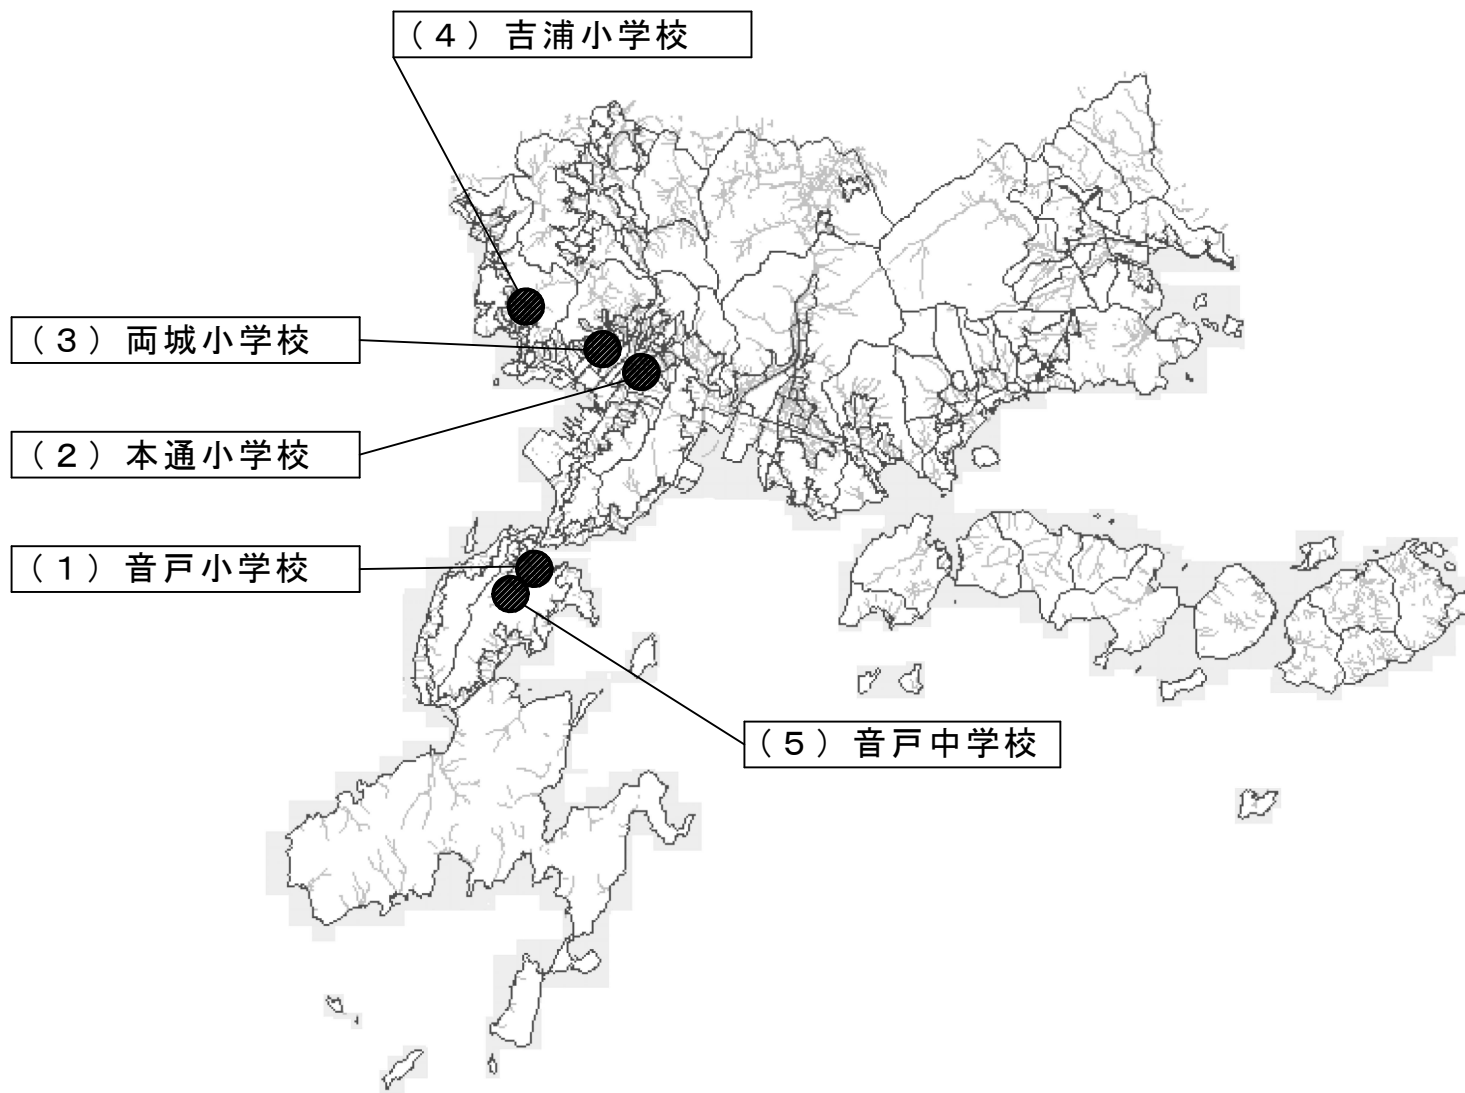


位置図

1/250,000

音戸小学校外 4 校特別教室等空調電気設備工事

(1) 音戸小学校

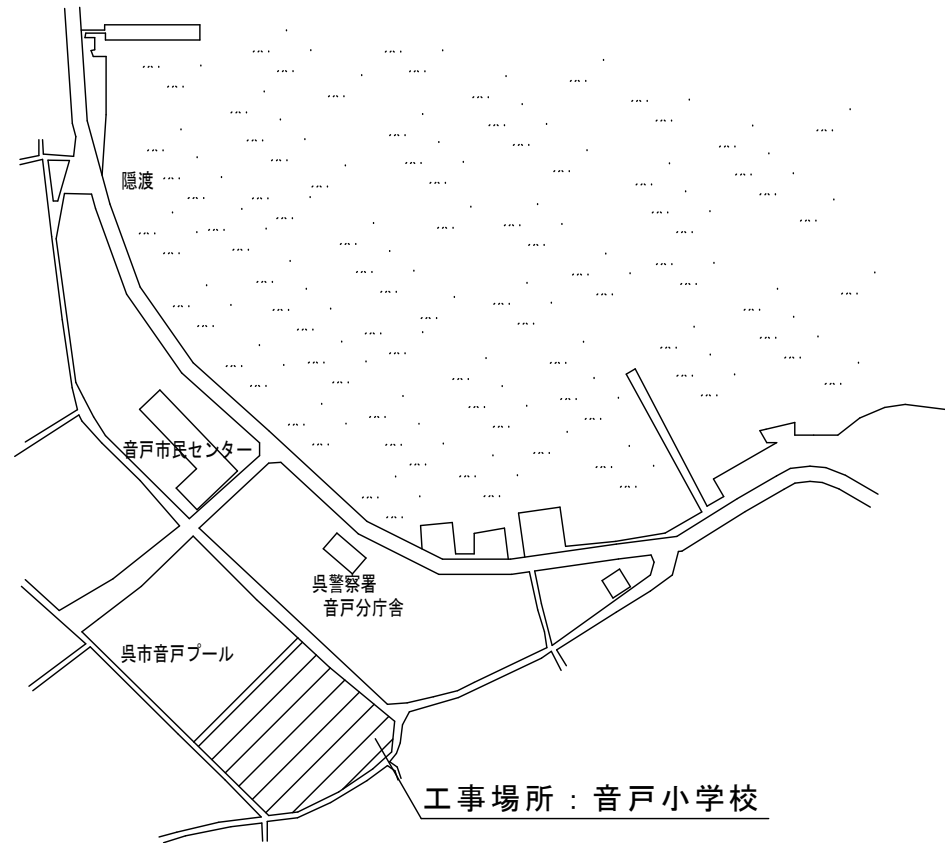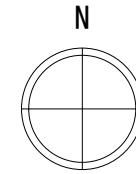


付近見取図

1/6,000

音戸小学校外 4 校特別教室等空調電気設備工事

(1) 音戸小学校

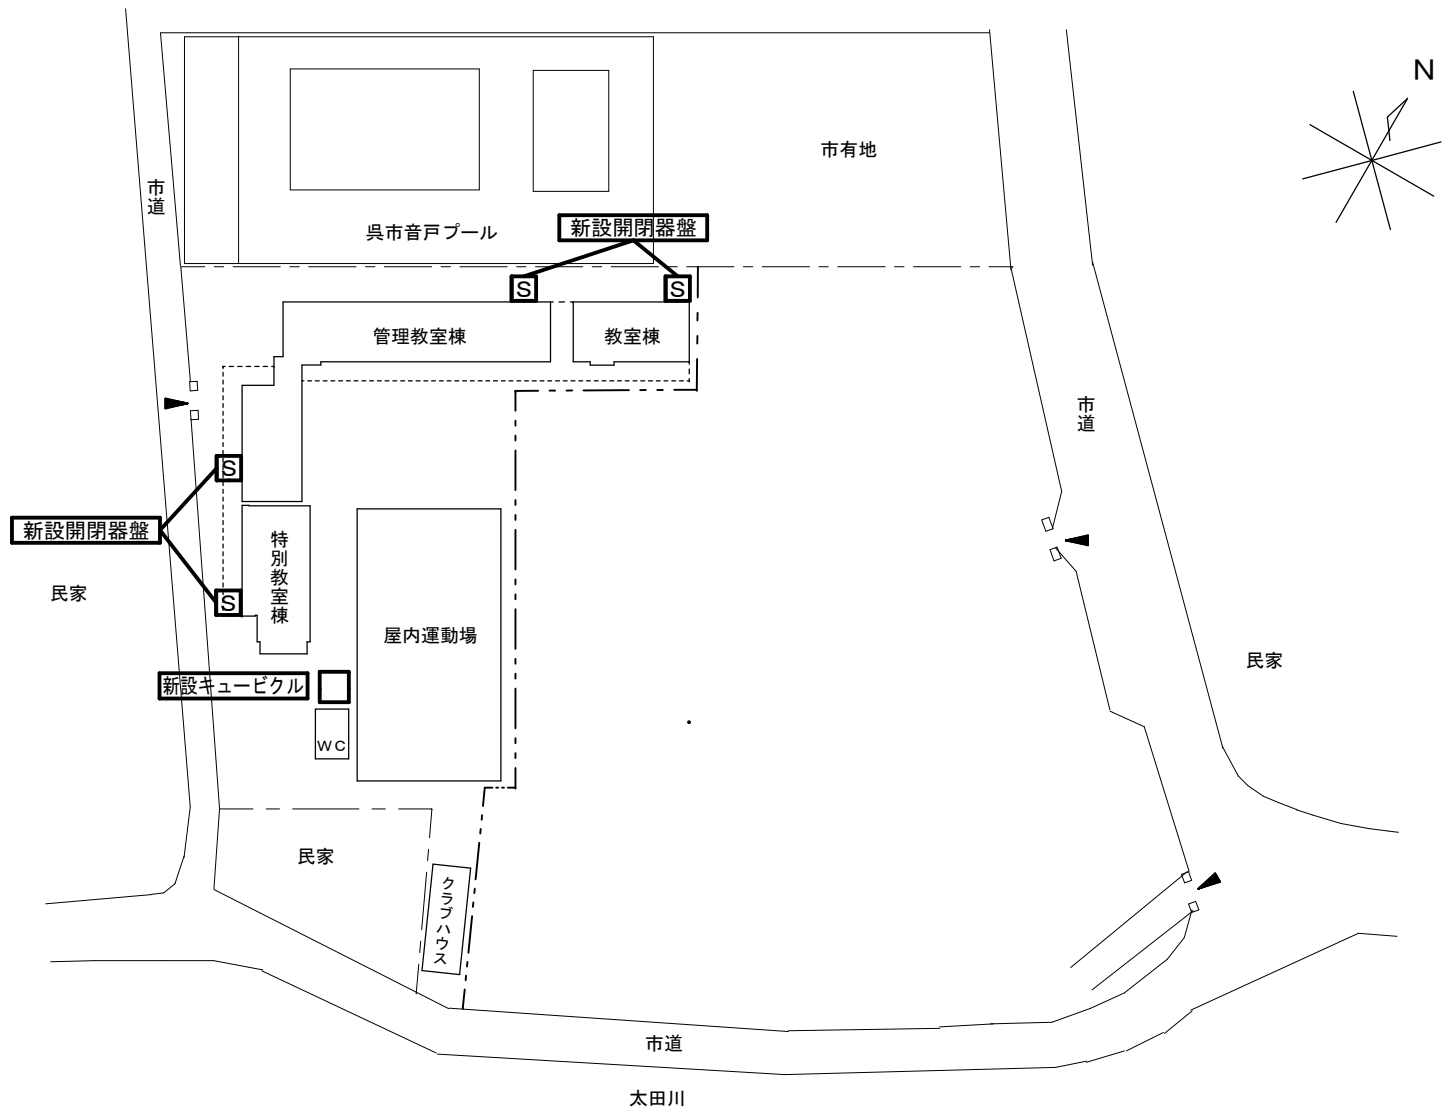


平面図

1/1,000

音戸小学校外 4 校特別教室等空調電気設備工事

(2) 本通小学校


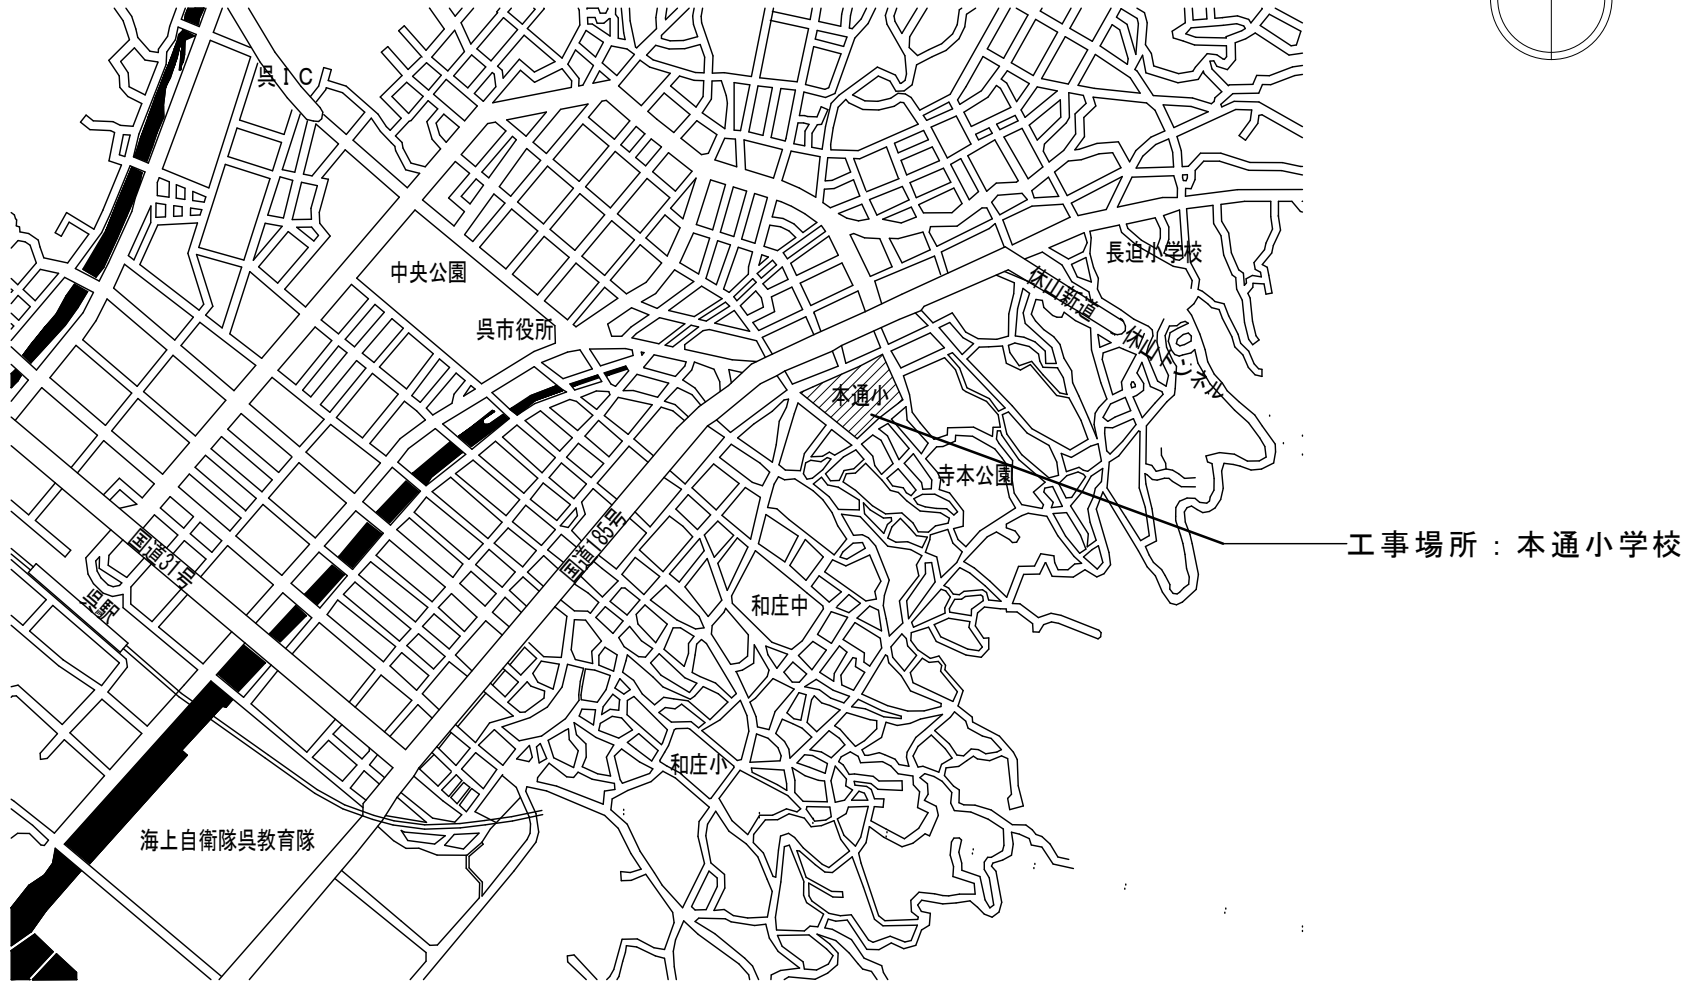


付近見取図

1/15,000


音戸小学校外 4 校特別教室等空調電気設備工事

(2) 本通小学校

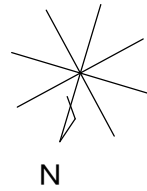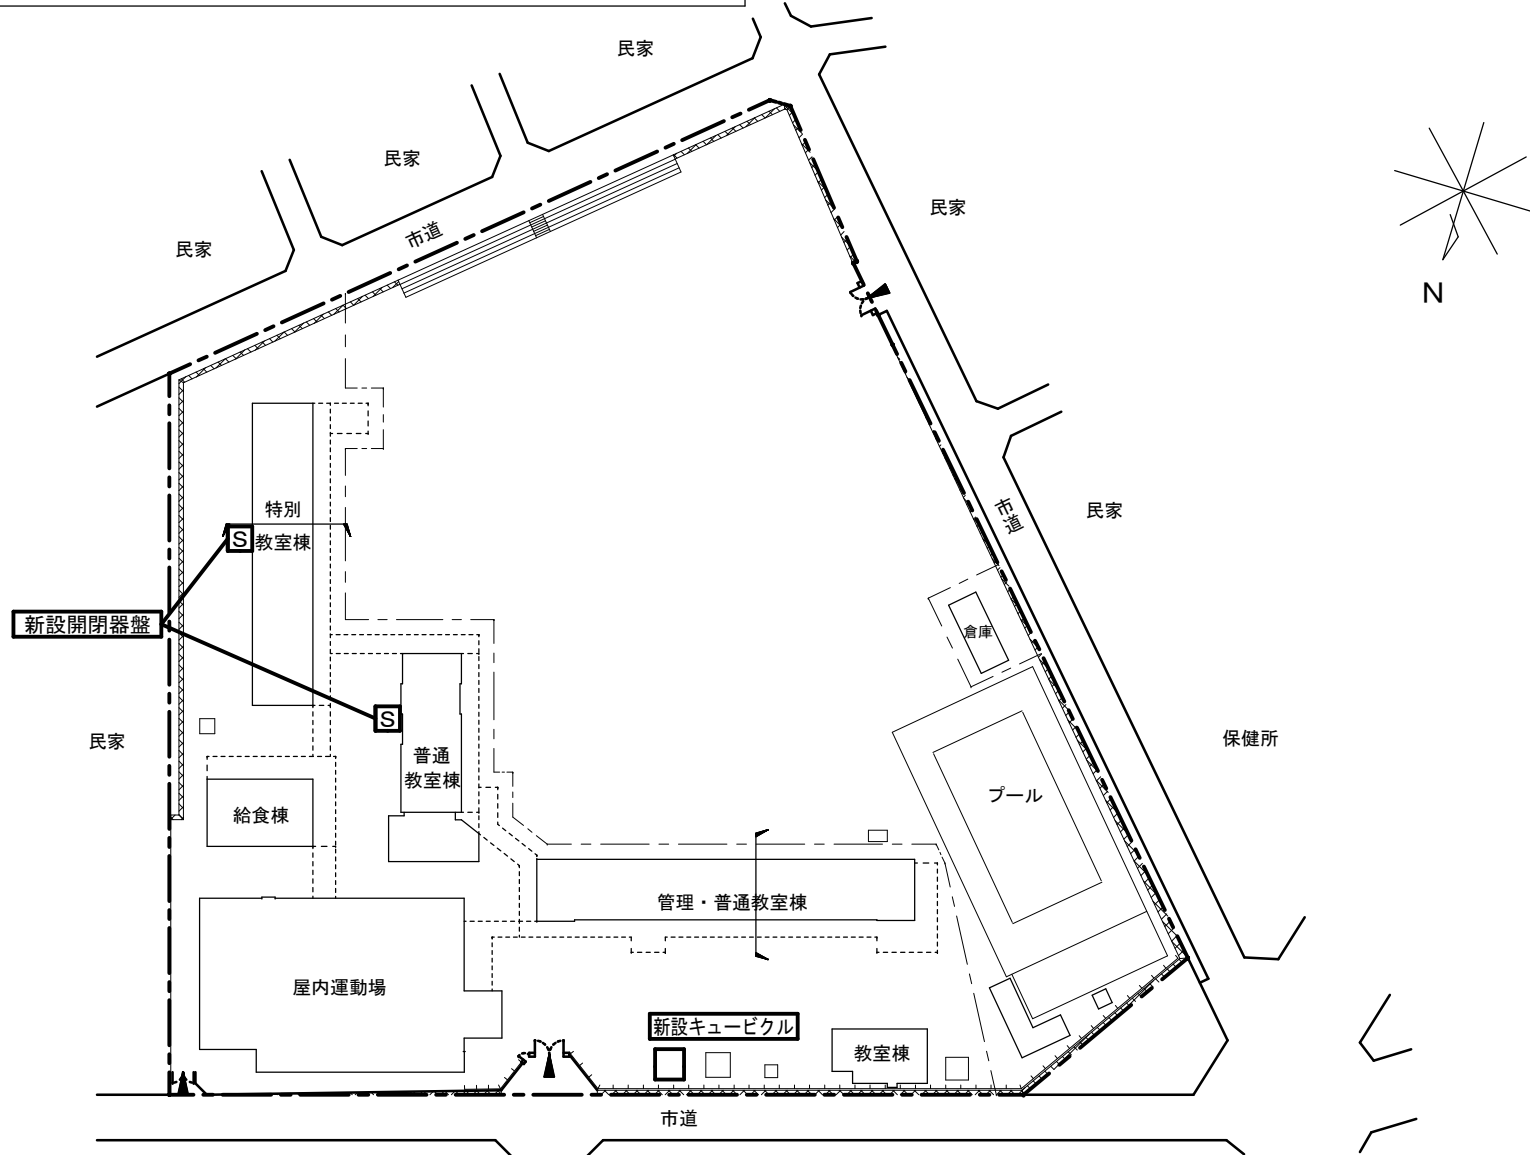


平面図

1/1,000

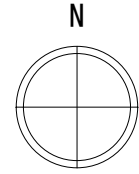


工事場所：両城小学校

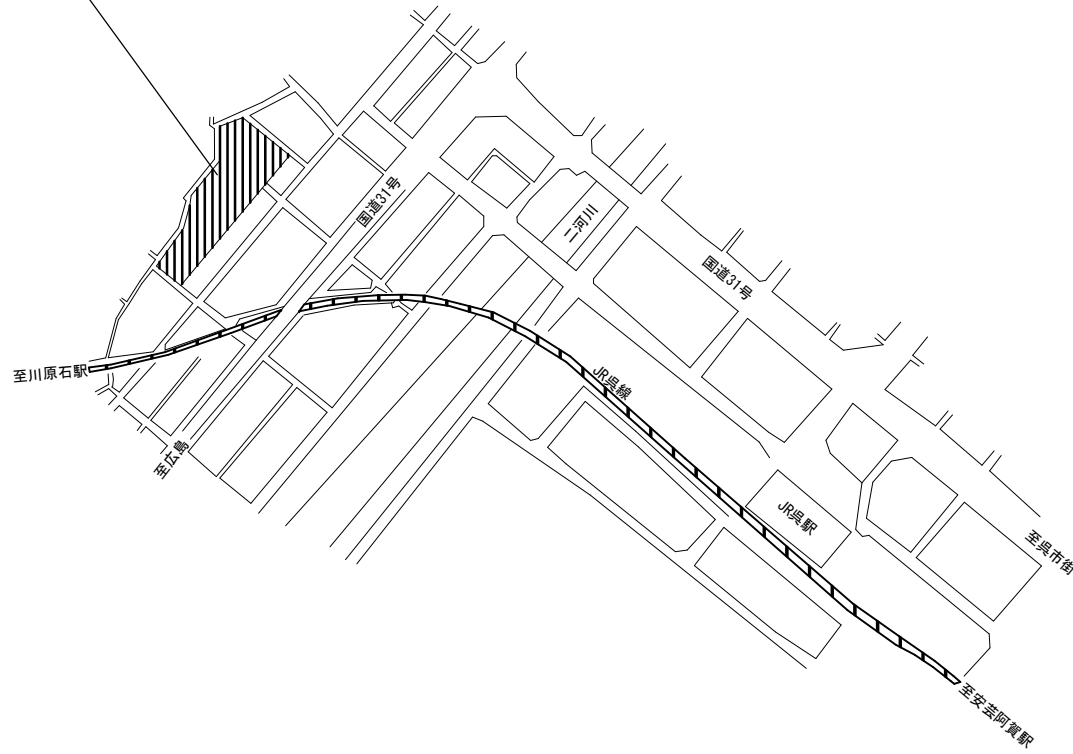

音戸小学校外 4 校特別教室等空調電気設備工事

(3) 両城小学校

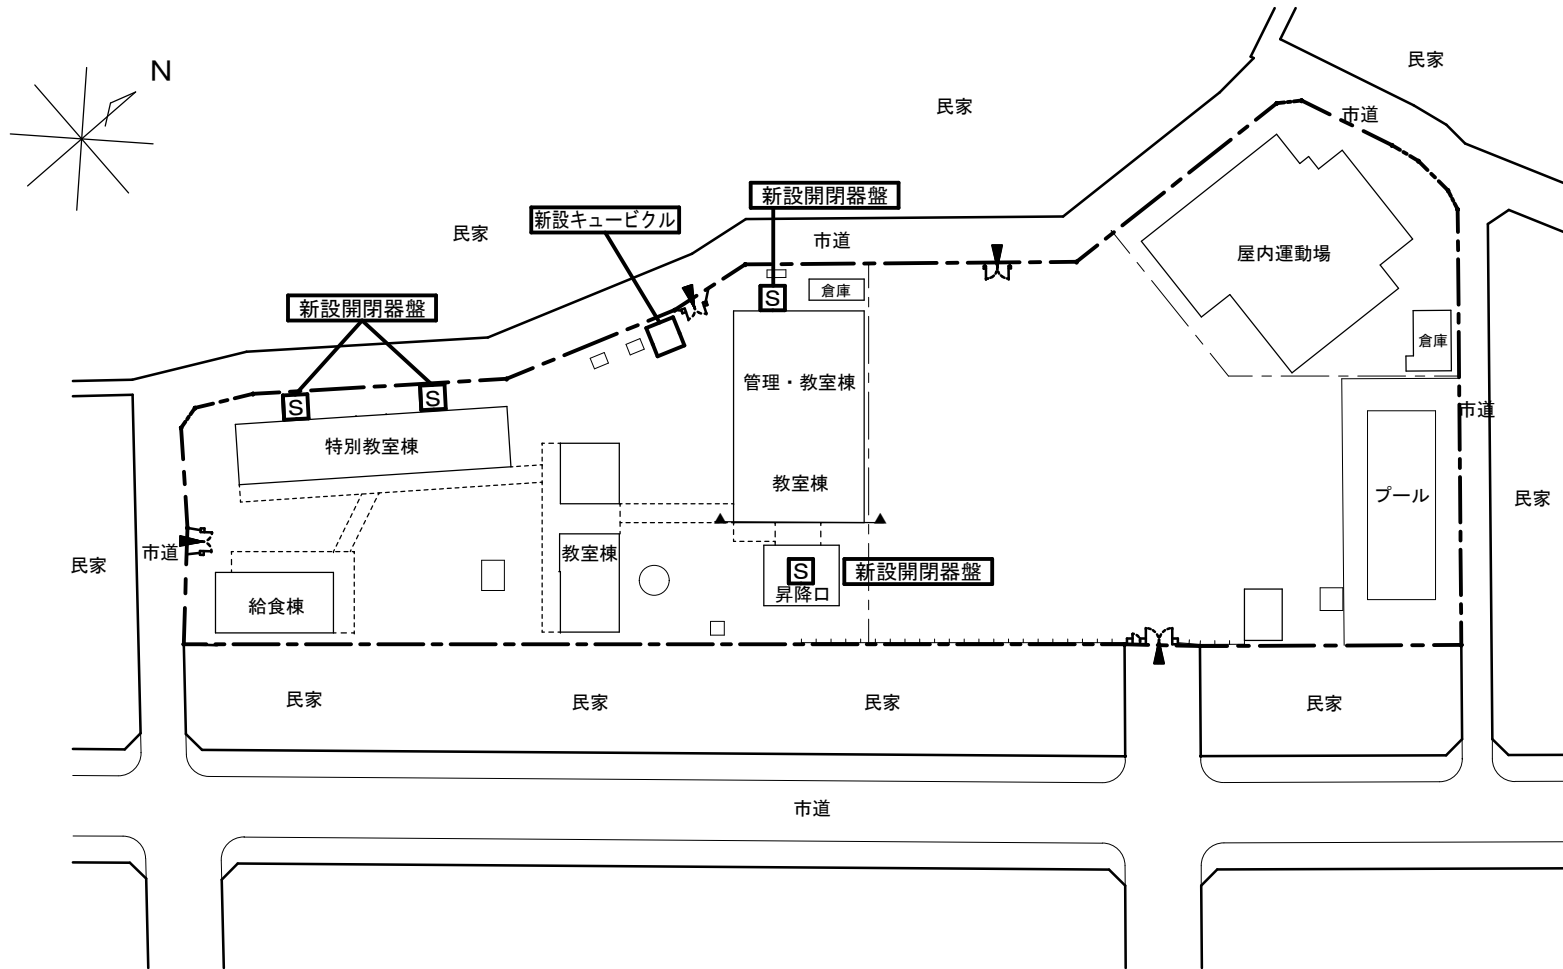


平面図

1/1,000



音戸小学校外 4 校特別教室等空調電気設備工事

(4) 吉浦小学校

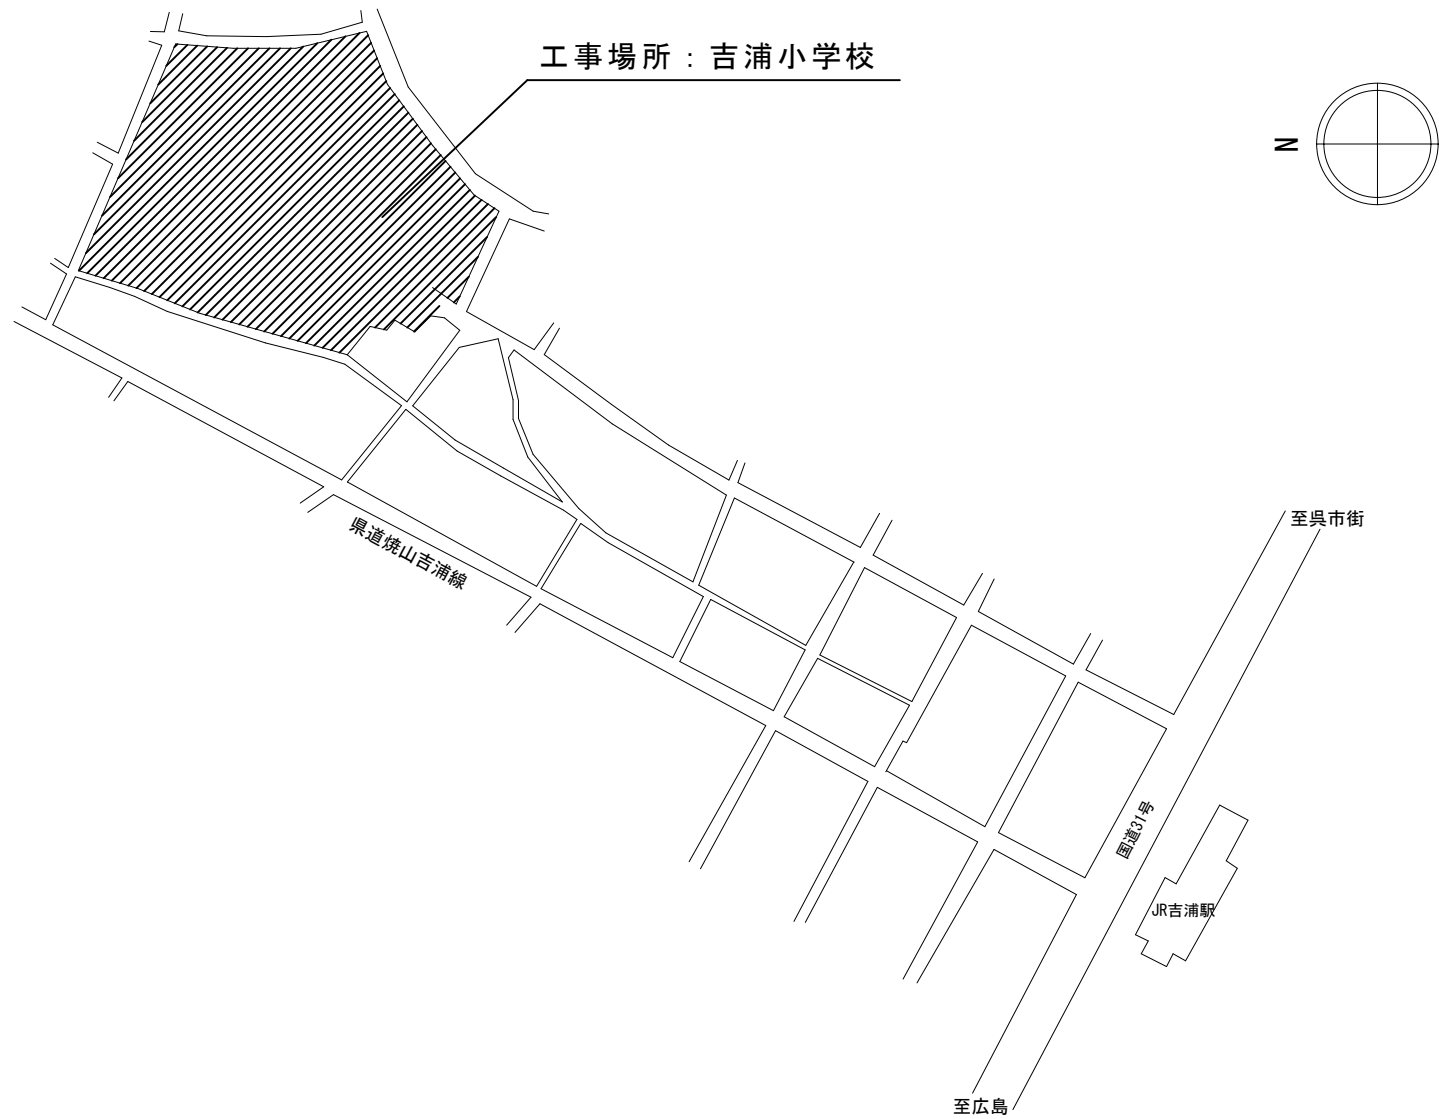


付近見取図

1/2,500


音戸小学校外 4 校特別教室等空調電気設備工事

(4) 吉浦小学校

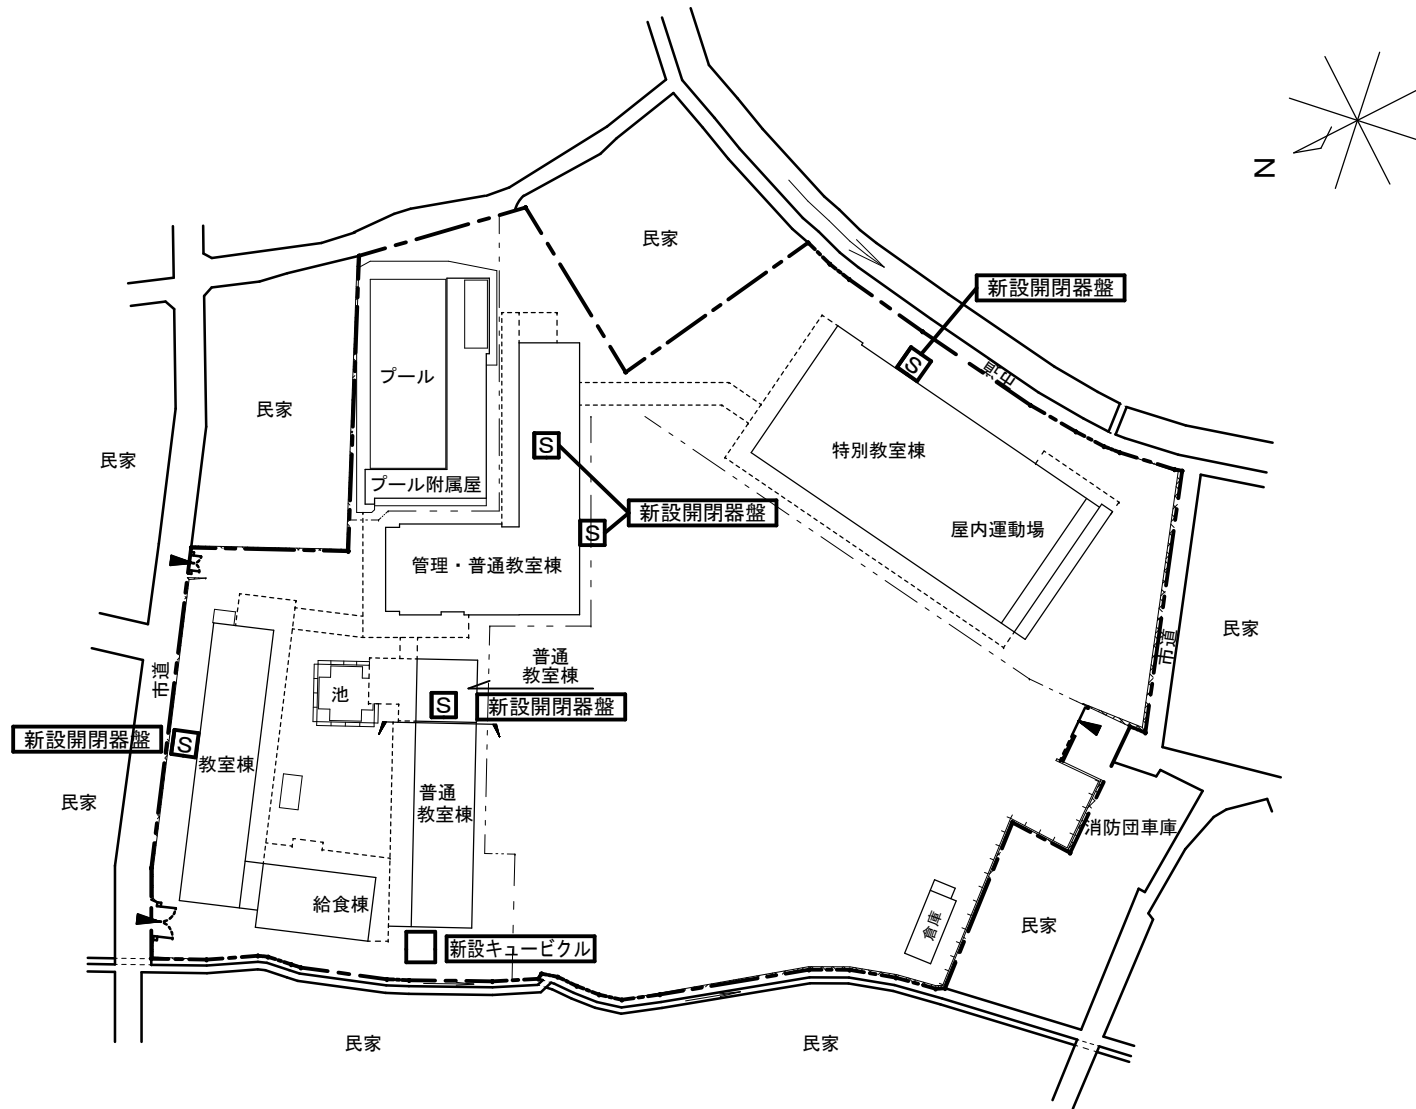

平面図

1/1,000

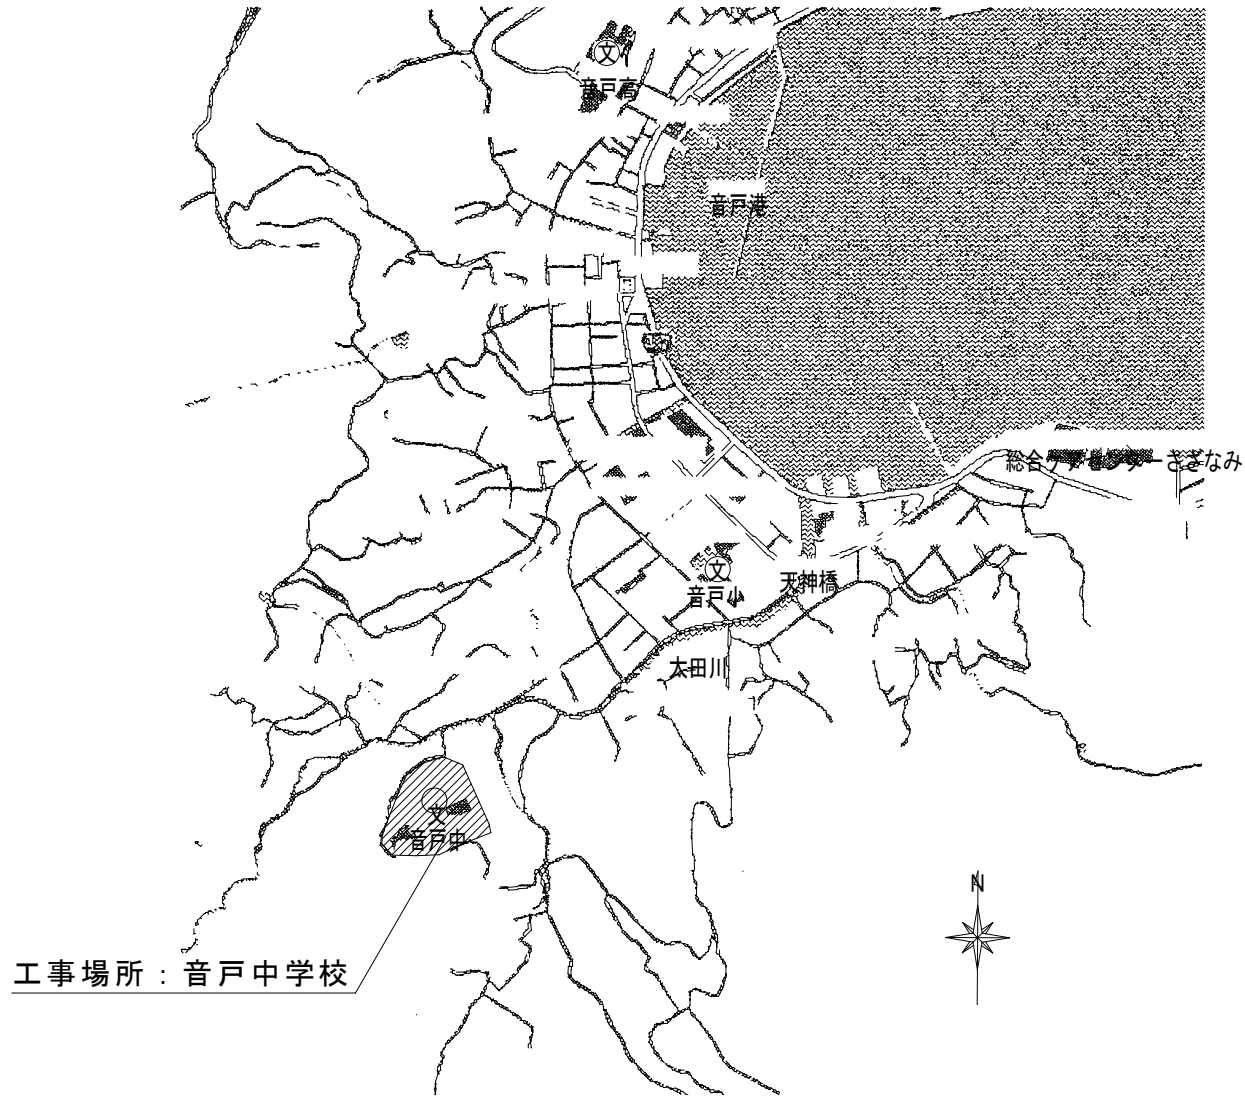

工事場所：音戸中学校

