


公共工事（教育部）の発注について（報告）

工 事 名	昭和西小学校外4校特別教室等空調電気設備工事
工 事 場 所	呉市焼山宮ヶ迫1丁目3番1号外
工 事 概 要	電灯設備，動力設備，受変電設備，構内配電線路，発生材処理 各一式
完 成 期 限	令和6年3月31日
予 定 価 格	142,803,100円
契 約 金 額	142,450,000円
契 約 の 相 手 方	広島市中区河原町7番7-201号 株式会社 九電工 中国支社 支社長 吉井 大輔
契 約 方 法	一般競争入札（事後審査方式）
契 約 年 月 日	令和6年2月28日
参 加 業 者 数	1者

昭和西小学校外 4 校特別教室等空調電気設備工事


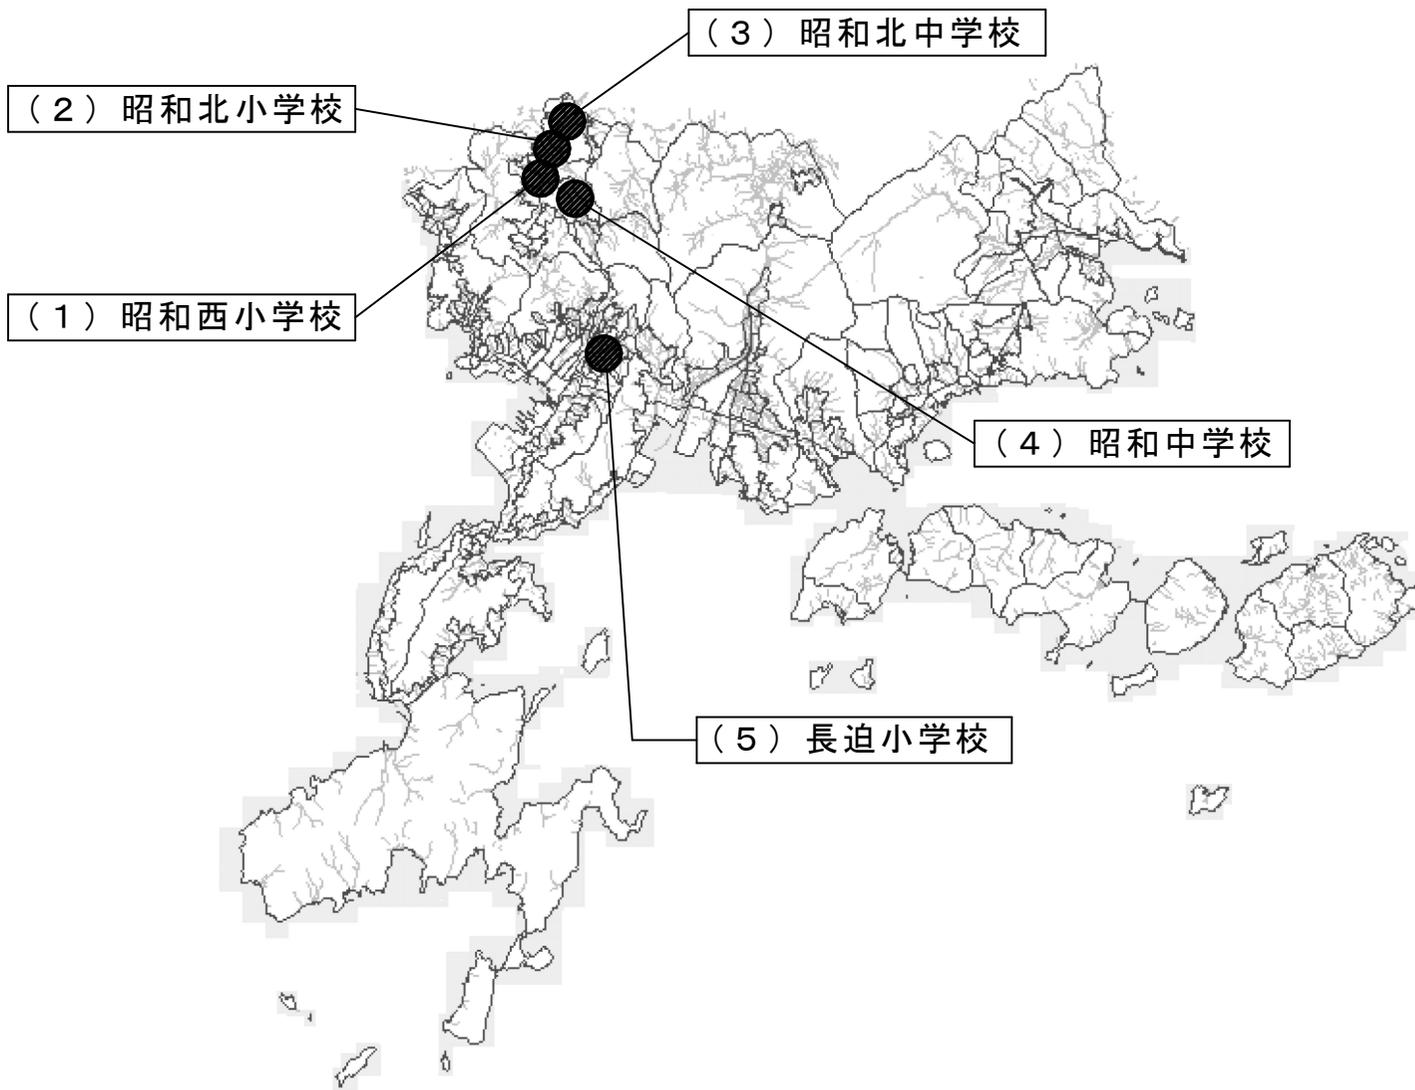


位置図

1/250,000

昭和西小学校外 4 校特別教室等空調電気設備工事

(1) 昭和西小学校

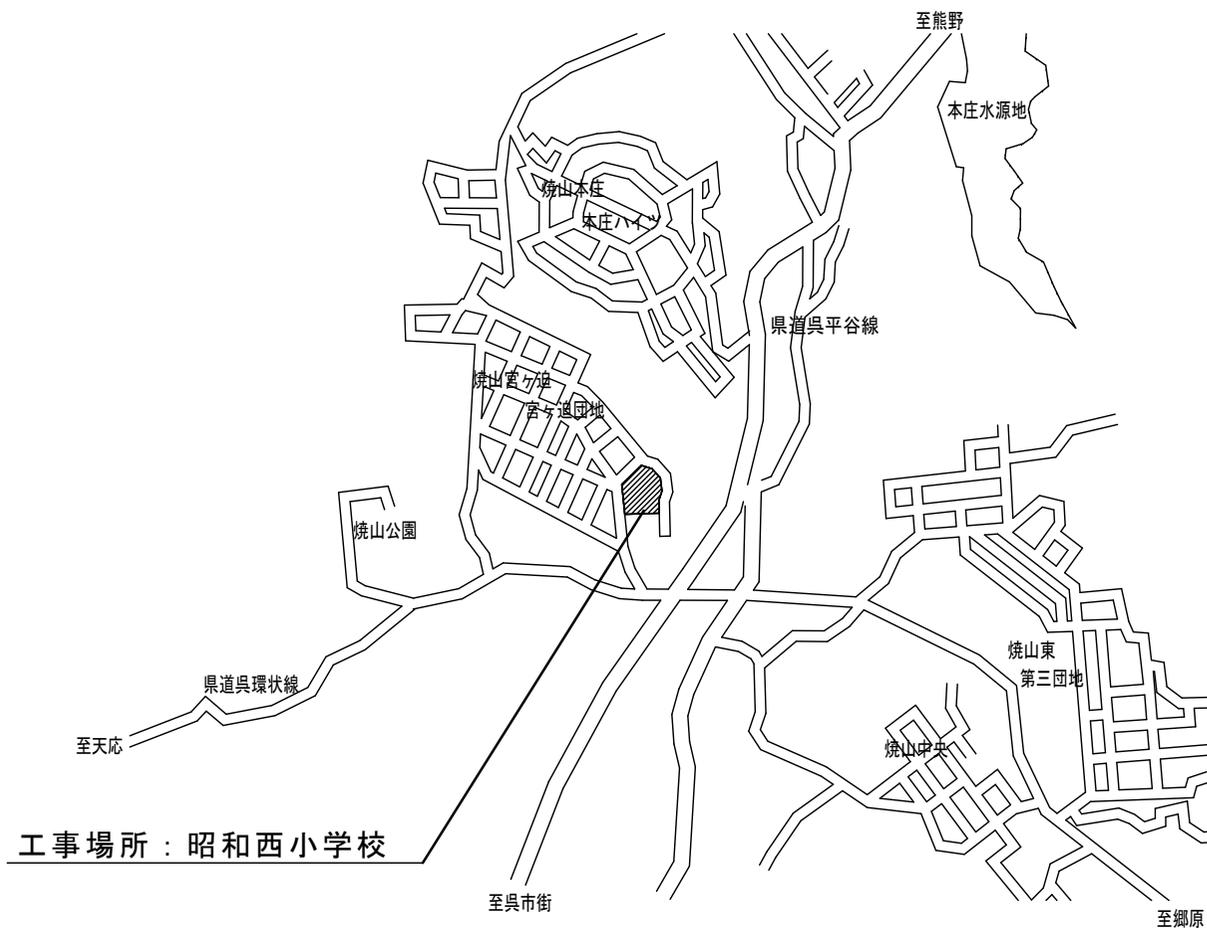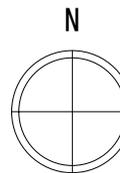


付近見取図

1/20,000


昭和西小学校外 4 校特別教室等空調電気設備工事

(1) 昭和西小学校

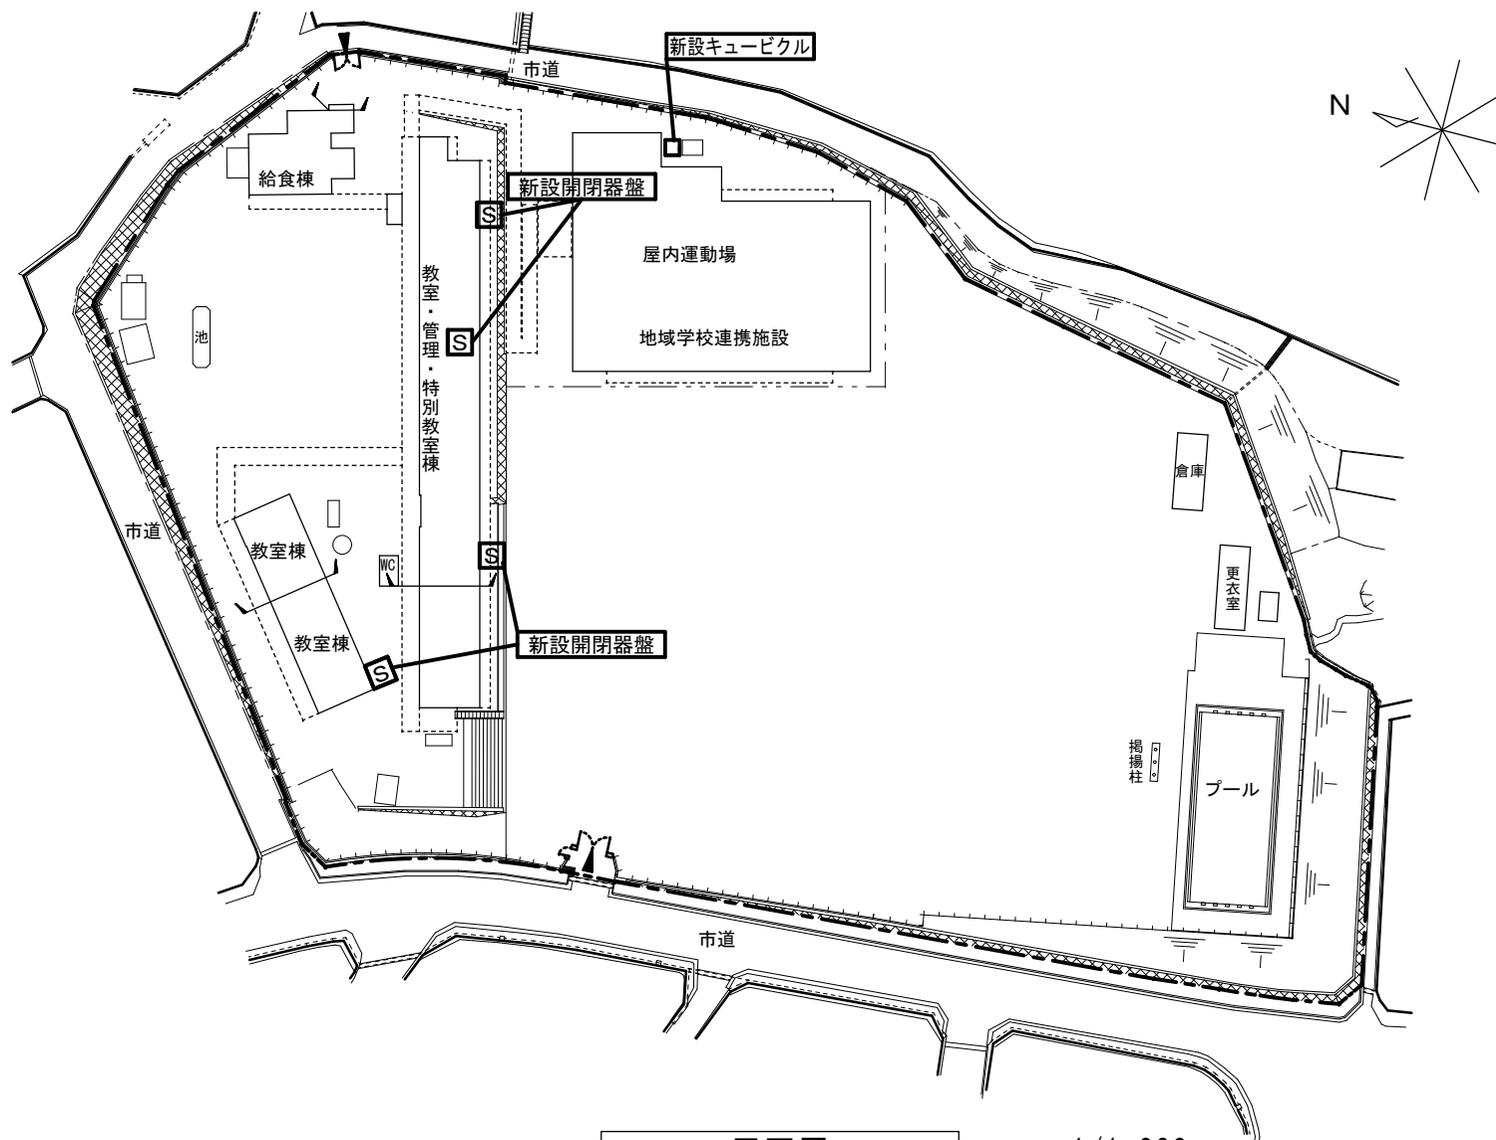

平面図


1/1,000

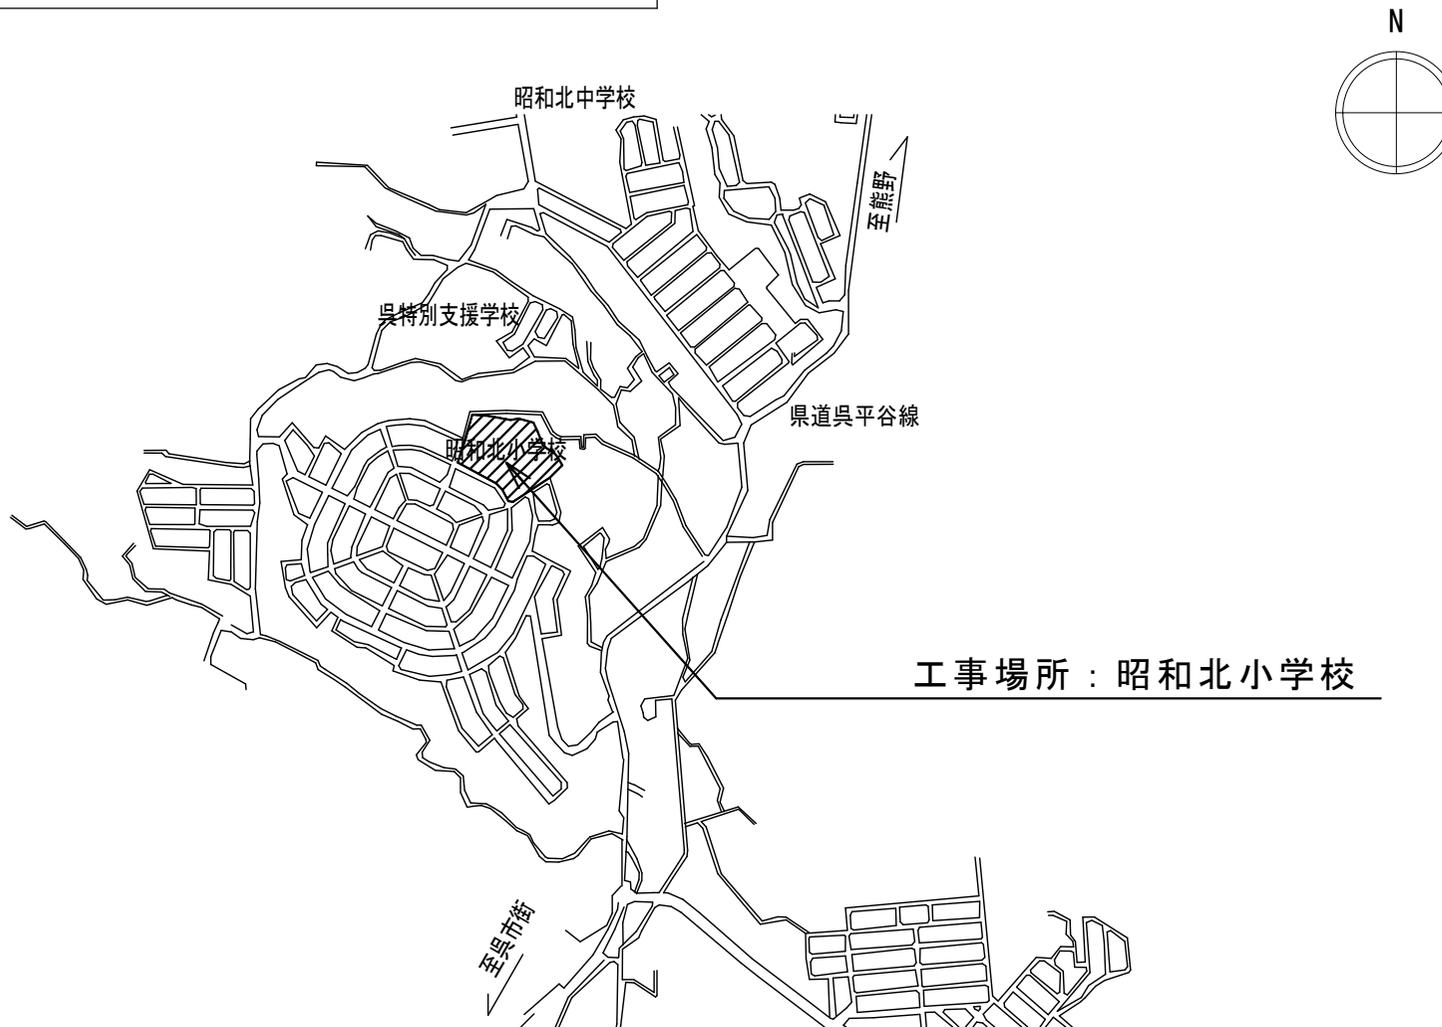

工事場所：昭和北小学校

昭和西小学校外 4 校特別教室等空調電気設備工事

(2) 昭和北小学校

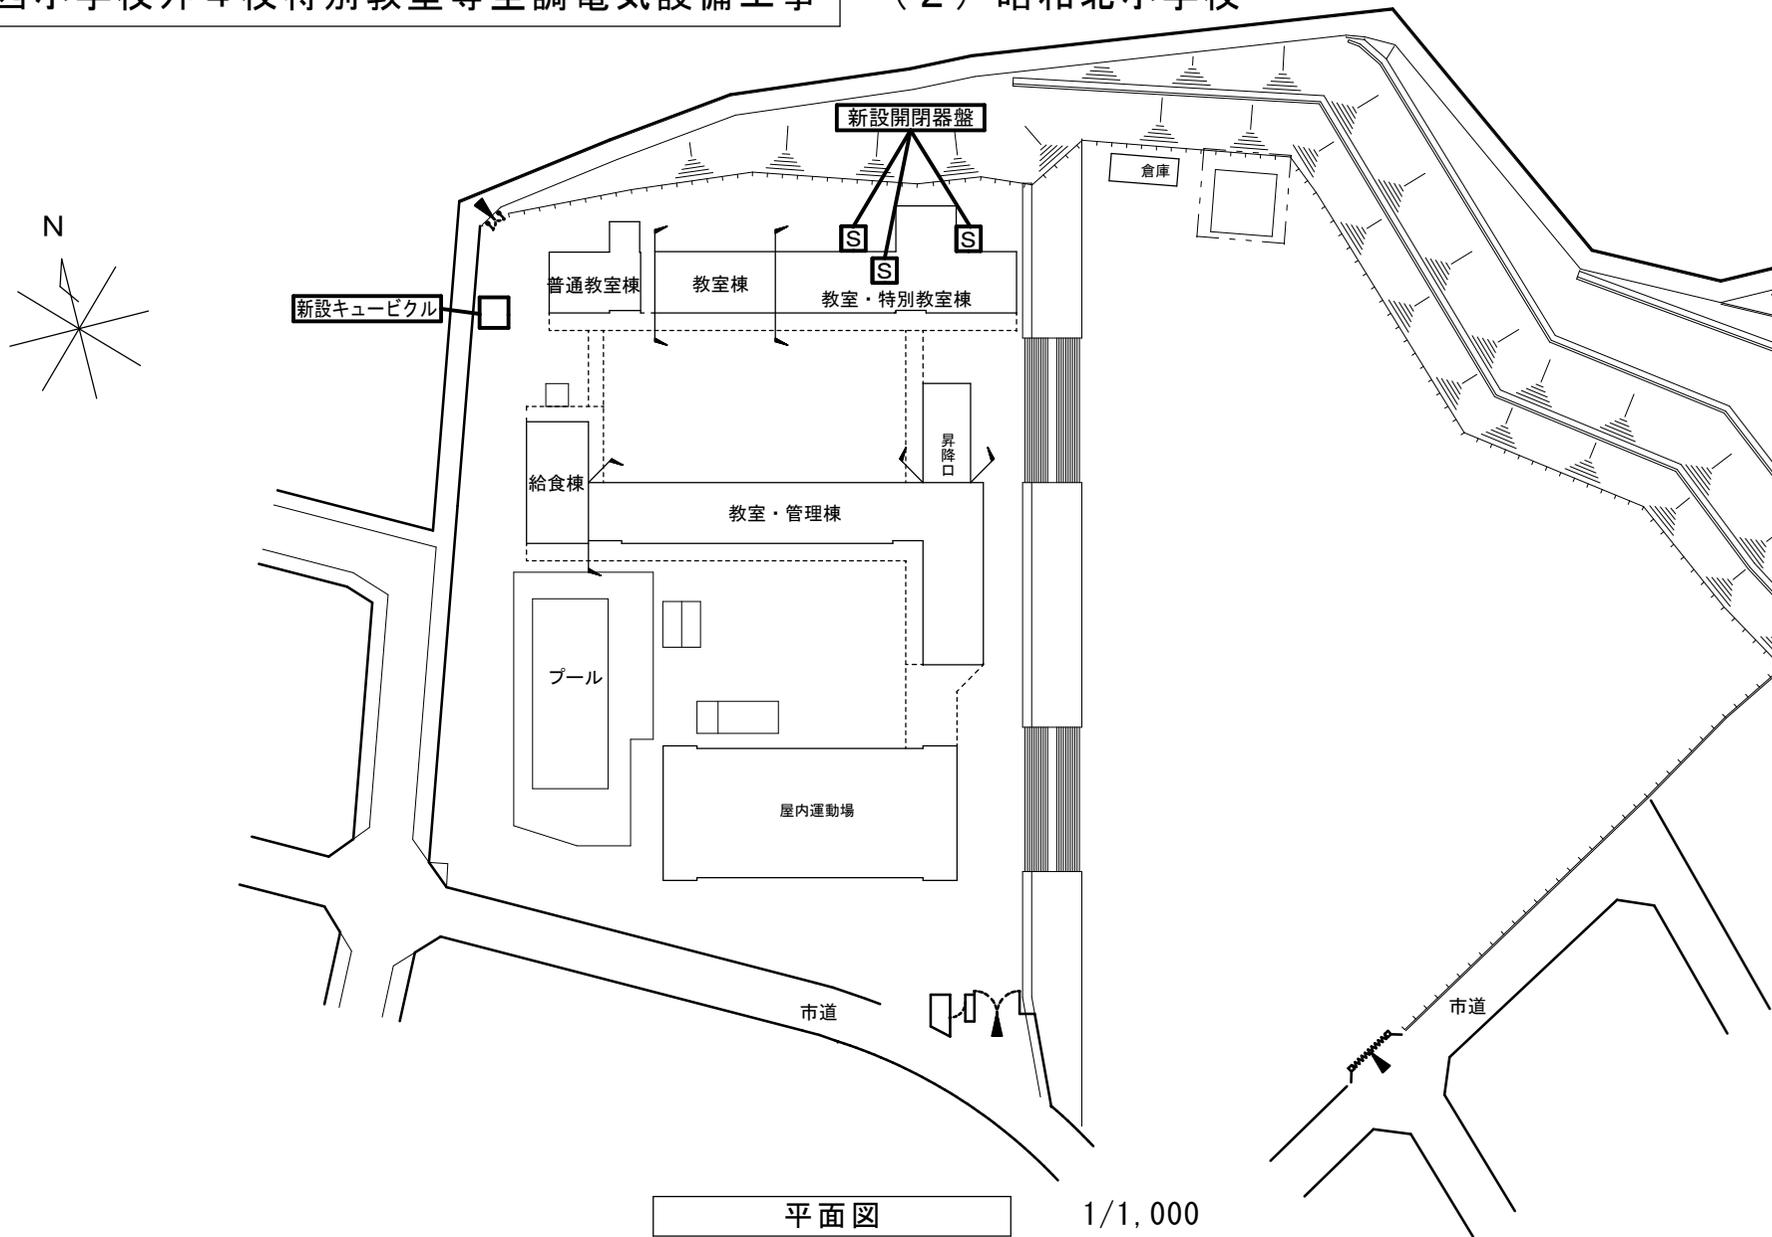


平面図

1/1,000

昭和西小学校外 4 校特別教室等空調電気設備工事

(3) 昭和北中学校


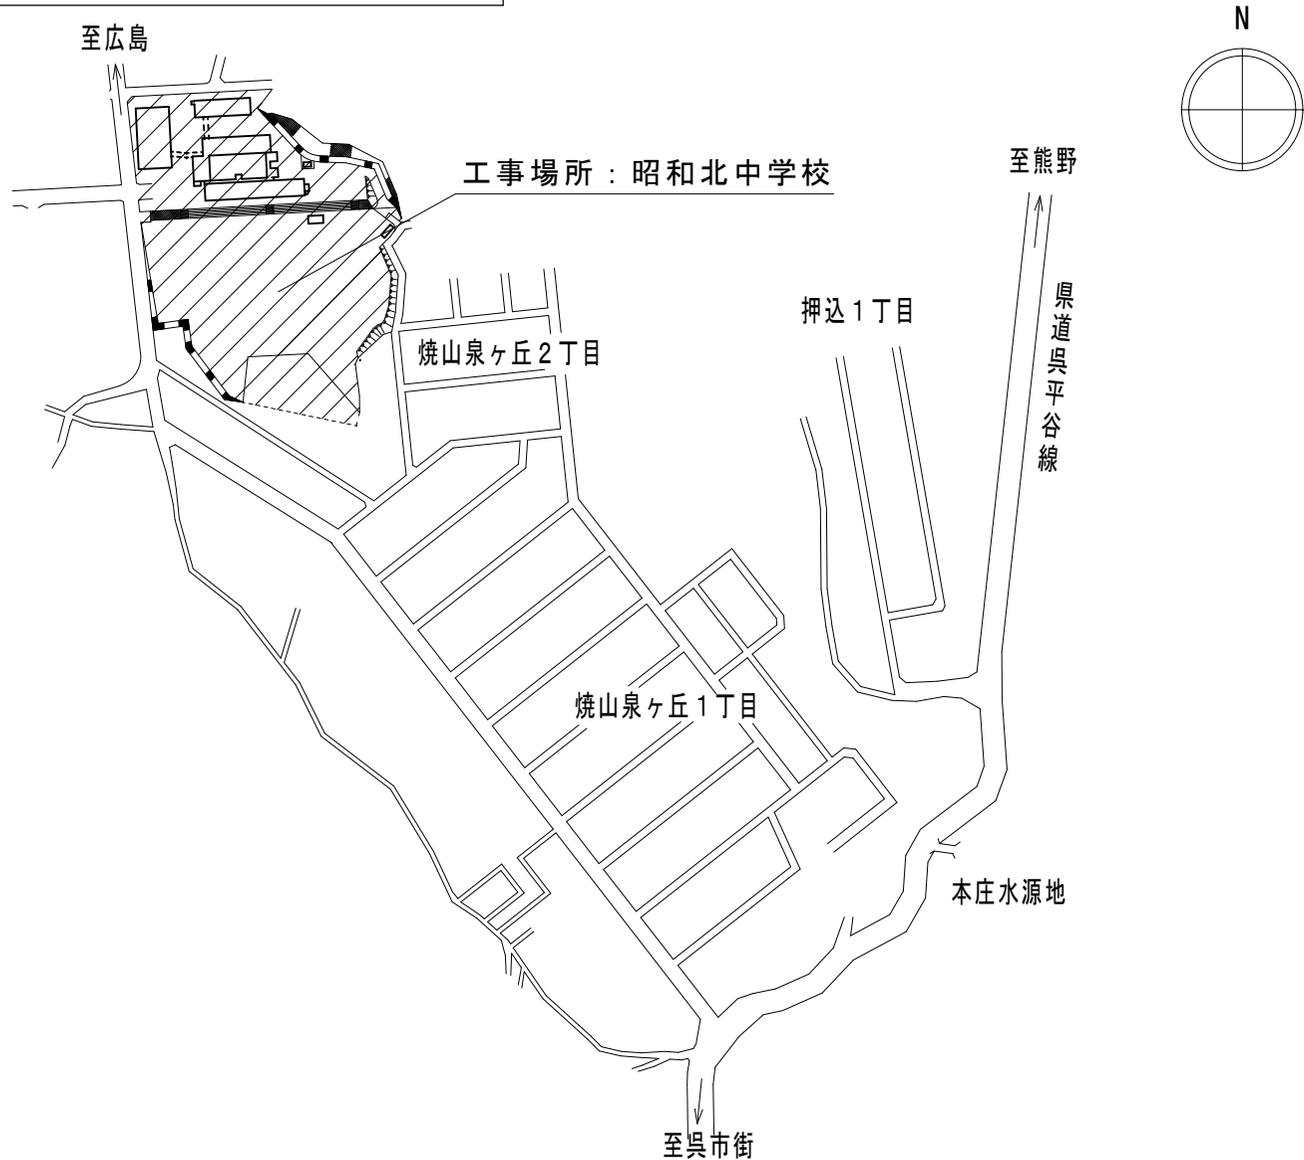


付近見取図

1/5,000

昭和西小学校外 4 校特別教室等空調電気設備工事

(3) 昭和北中学校

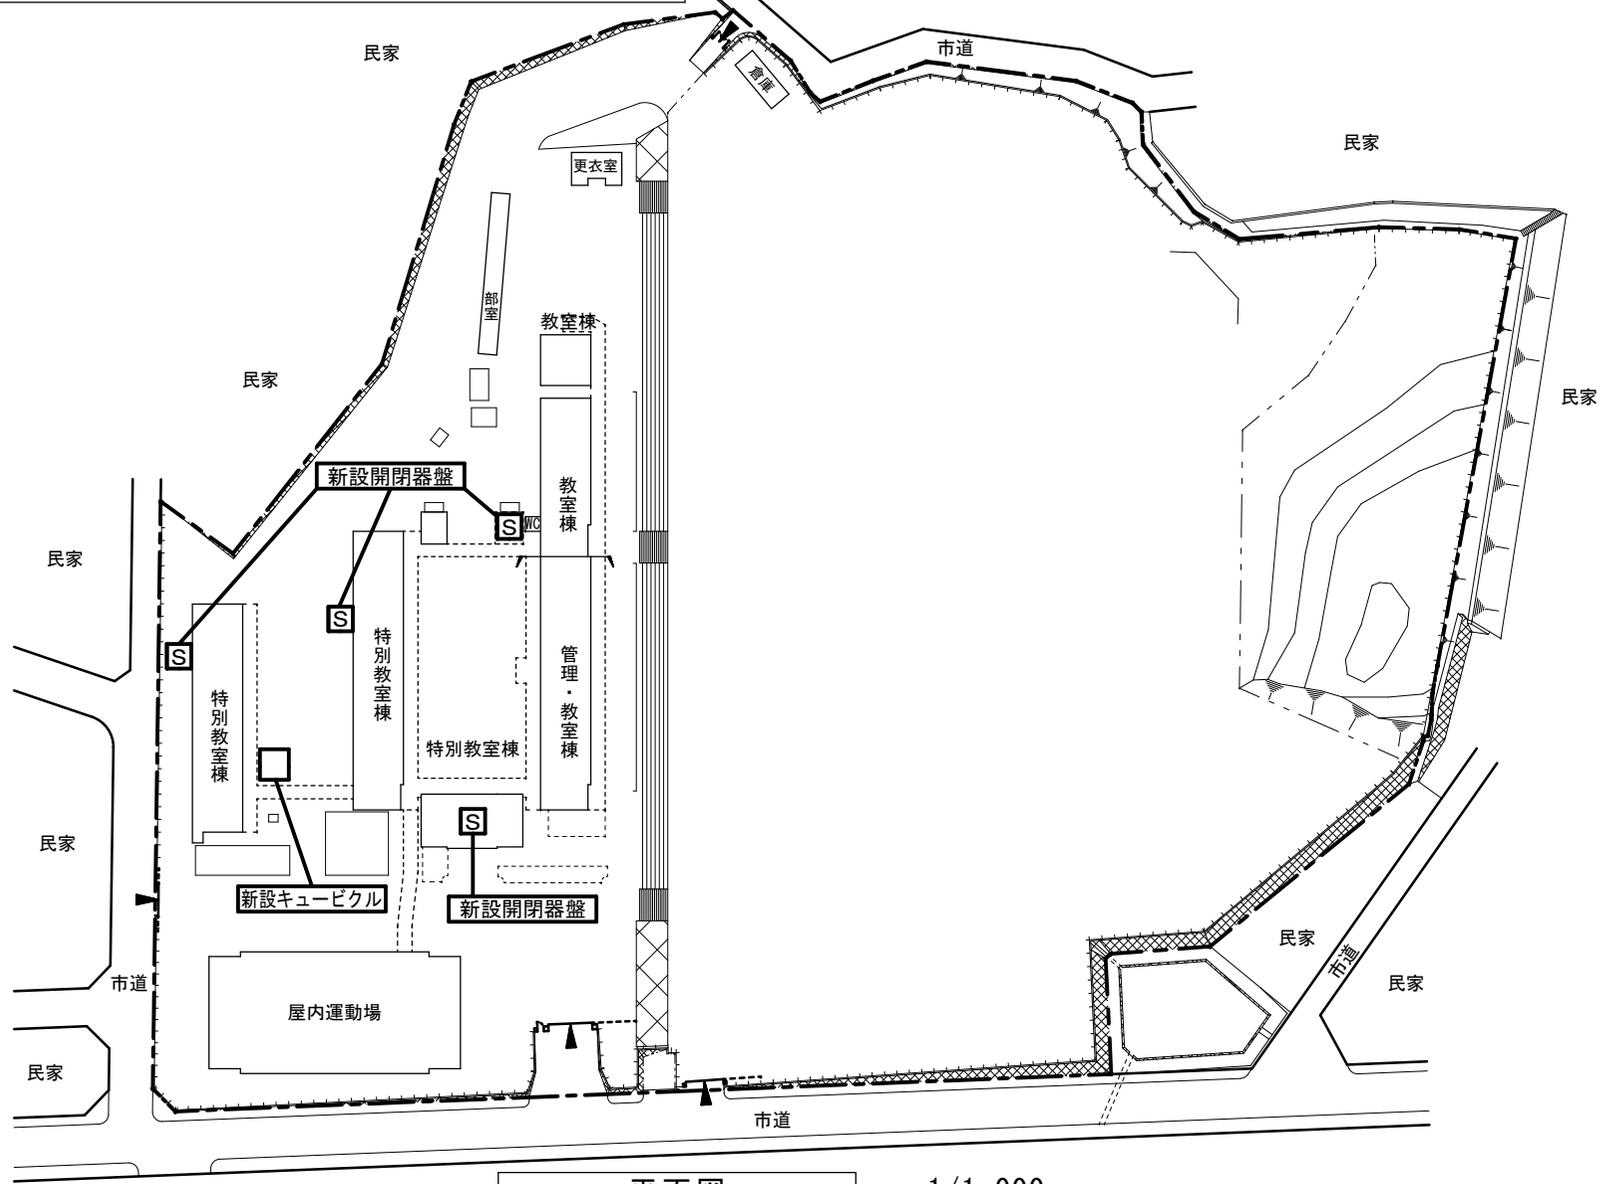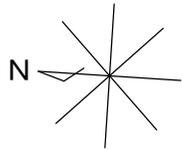


平面図

1/1,000

昭和西小学校外 4 校特別教室等空調電気設備工事

(4) 昭和中学校

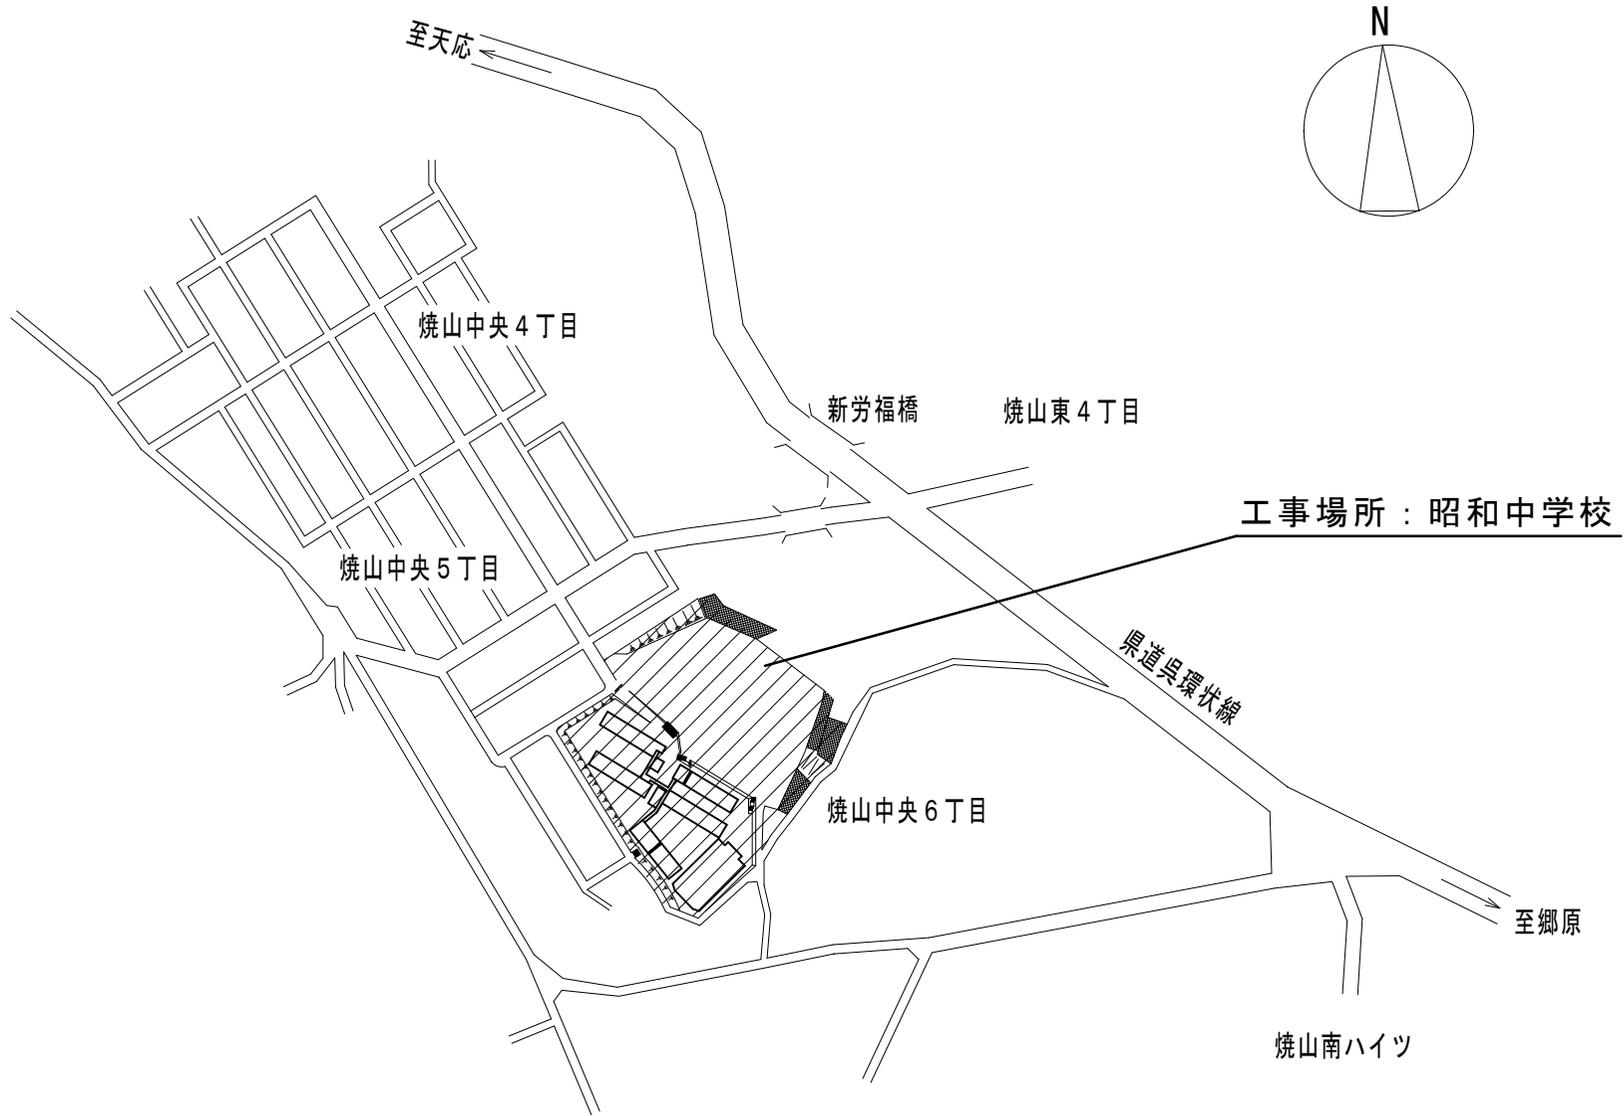


付近見取図

1/5,000

昭和西小学校外 4 校特別教室等空調電気設備工事

(4) 昭和中学校

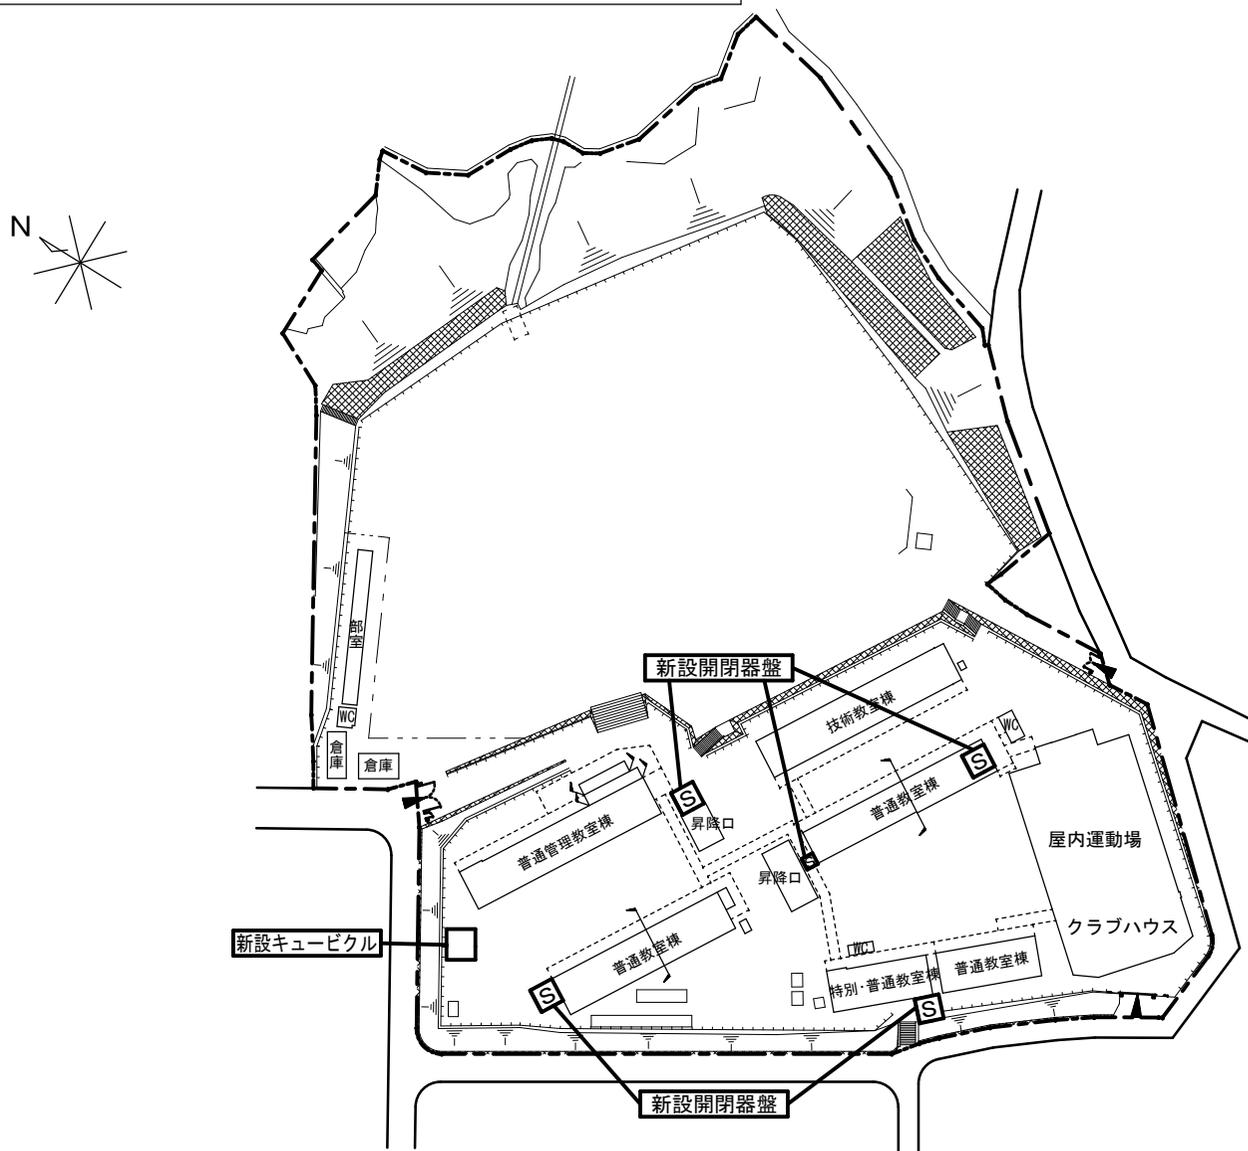


平面図

1/1,500

昭和西小学校外 4 校特別教室等空調電気設備工事

(5) 長迫小学校

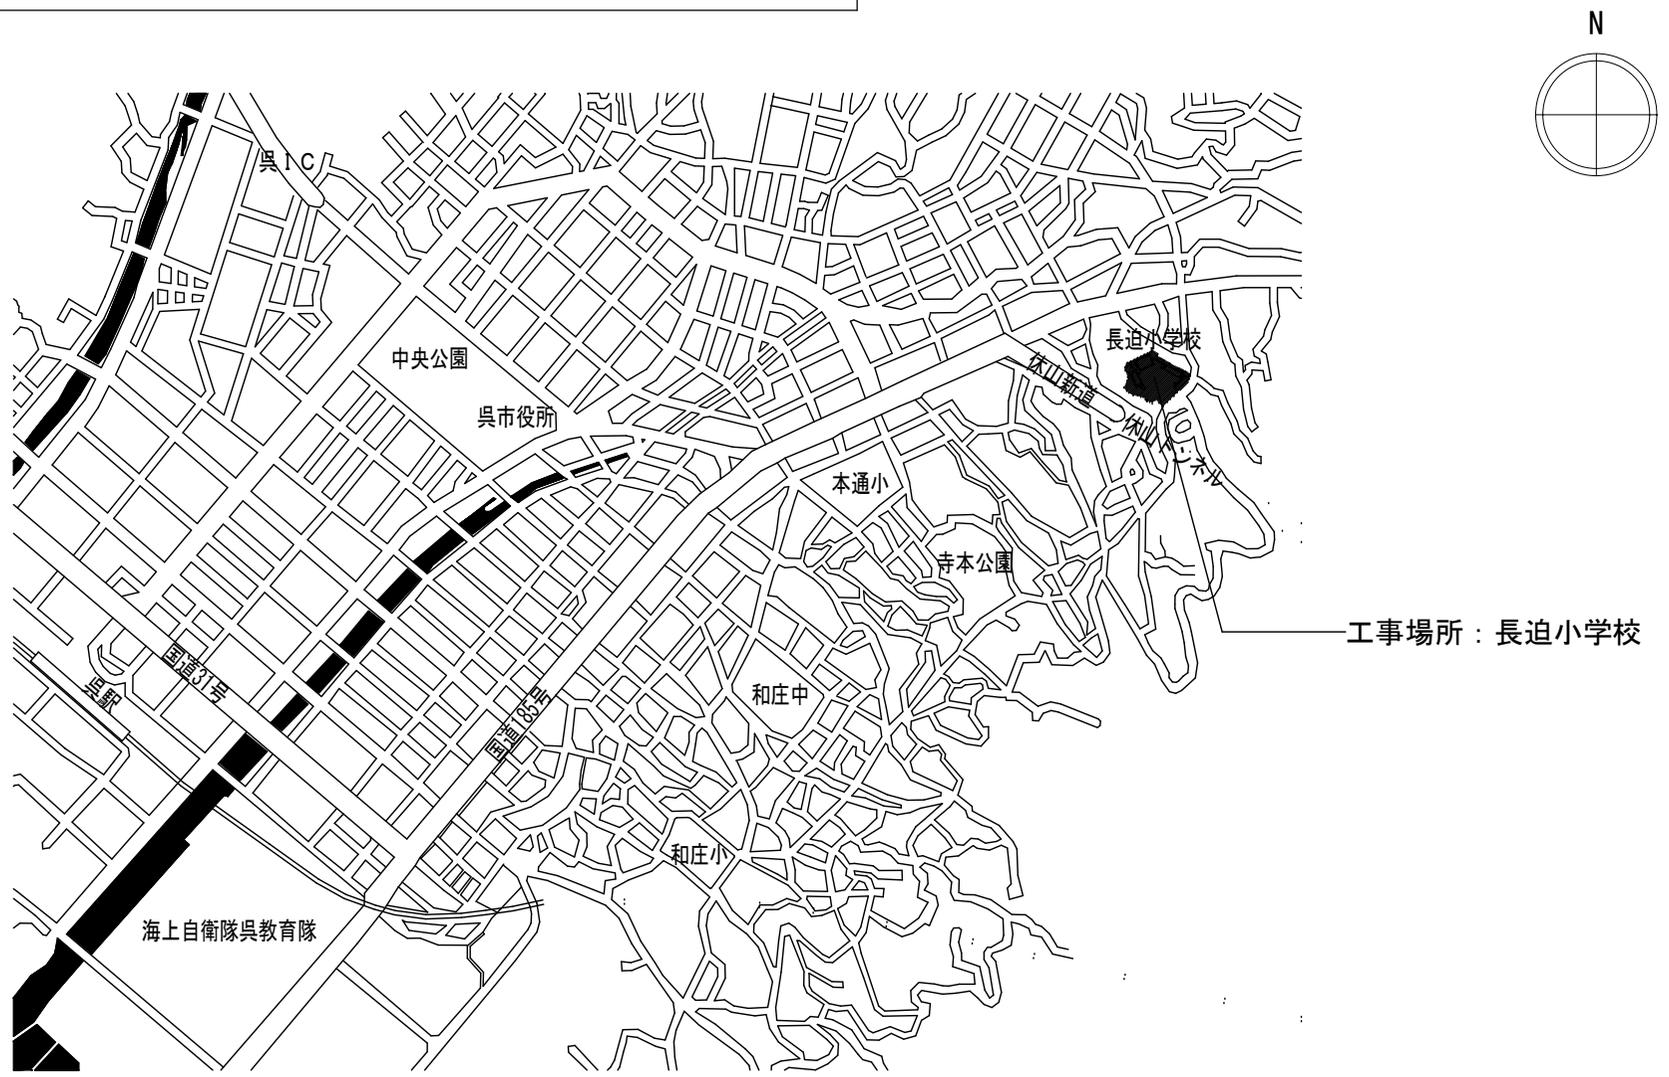

付近見取図

1/15,000

