

# 呉港港湾計画書

— 軽易な変更 —

平成30年11月

呉港港湾管理者  
呉市

本計画書は、港湾法第三条の三の規定に基づき、

- ・平成12年 7月 呉市地方港湾審議会
- ・平成12年11月 港湾審議会第174回計画部会

の議を経、その後の変更については

- ・平成15年 2月 呉市地方港湾審議会
- ・平成20年 2月 呉市地方港湾審議会
- ・平成21年 6月 呉市地方港湾審議会
- ・平成23年 6月 呉市地方港湾審議会
- ・平成26年 2月 呉市地方港湾審議会
- ・平成28年10月 呉市地方港湾審議会

の議を経た呉港の港湾計画の軽易な変更をするものである。

# 目 次

変更理由 .....	1
港湾施設の規模及び配置 .....	2
1 小型船だまり計画 .....	2
2 マリーナ計画 .....	3
港湾の環境の整備及び保全 .....	4
1 港湾環境整備施設計画 .....	4
土地造成及び土地利用計画 .....	5
1 土地利用計画 .....	5

## 変更理由

- 1 川原石地区において、背後地における土地需要の変化に伴い、小型船だまり計画を削除する。
- 2 阿賀マリノポリス地区において、海洋性レジャー需要の変化に伴い、マリーナ計画を削除するとともに、土地需要の変化及び呉市域で増加する放置艇等に対応するため、小型船だまり計画を追加する。

また、立地企業の要請、土地需要の変化に対応するため、土地利用計画を変更するとともに港湾環境整備施設計画を変更する。

## 港湾施設の規模及び配置

### 1. 小型船だまり計画

プレジャーボート、漁船等のための小型船だまりを次のとおり計画する。

#### 1-1 川原石地区

川原石南船だまり（プレジャーボート） [削除]

背後地における土地需要の変化に伴い、小型船だまり計画を削除する。

( [既定計画]  
小型さん橋 1基 )

#### 1-2 阿賀マリノポリス地区

阿賀マリノポリス船だまり [プレジャーボート、漁船] [新規計画]

防波堤 延長850m [既設]

小型さん橋 4基 [新規]

船揚場 45m [既設]

埠頭用地 2ha [新規]

## 2. マリーナ計画

### 2-1 阿賀マリノポリス地区

海洋性レジャー需要の変化に伴い、マリーナ計画を削除する。

[既定計画]

防波堤 延長 850 m

小型さん橋 4基 (うち1基既設)

船揚場 45 m

交流厚生用地 16 ha

## 港湾の環境の整備及び保全

### 1. 港湾環境整備施設計画

港湾の環境整備を図るため、緑地、海浜を次のとおり変更する。

阿賀マリノポリス地区 海浜 延長 600m [既定計画]

緑地 4 ha [既設の変更計画]

[既定計画]

阿賀マリノポリス地区 海浜 延長 600m

緑地 4 ha

# 土地造成及び土地利用計画

## 1. 土地利用計画

立地企業の要請、土地需要の変化に対応するため、阿賀マリノポリス地区において、土地利用計画を変更する。

(単位：ha)

用途 地区名	埠頭 用地	港湾 関連 用地	工業 用地	交通 機能 用地	緑地	交流 厚生 用地	廃棄物 処理 用地	合計
阿賀マリノ ポリス地区	(10) 10	(9) 9	(22) 22	(3) 4	(4) 4	(0) 0		(47) 48

注1) ( )は、港湾の開発、利用及び保全並びに港湾に隣接する区域の保全に、特に密接に関連する土地利用計画で内数である。

注2) 端数整理のため、内訳の和は必ずしも合計とはならない。

注3) 今回の変更に係る地区についてのみ記述した。

### [既定計画]

(単位：ha)

用途 地区名	埠頭 用地	港湾 関連 用地	工業 用地	交通 機能 用地	緑地	交流 厚生 用地	廃棄物 処理 用地	合計
阿賀マリノ ポリス地区	(8) 8	(8) 8	(9) 9	(3) 4	(4) 4	(16) 16		(47) 48





注1) ( )は、港湾の開発、利用及び保全並びに港湾に隣接する区域の保全に、特に密接に関連する土地利用計画で内数である。

注2) 端数整理のため、内訳の和は必ずしも合計とはならない。


注3) 今回の変更に係る地区についてのみ記述した。

# 呉港港湾計画位置図

S=1:125,000

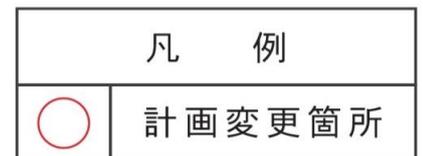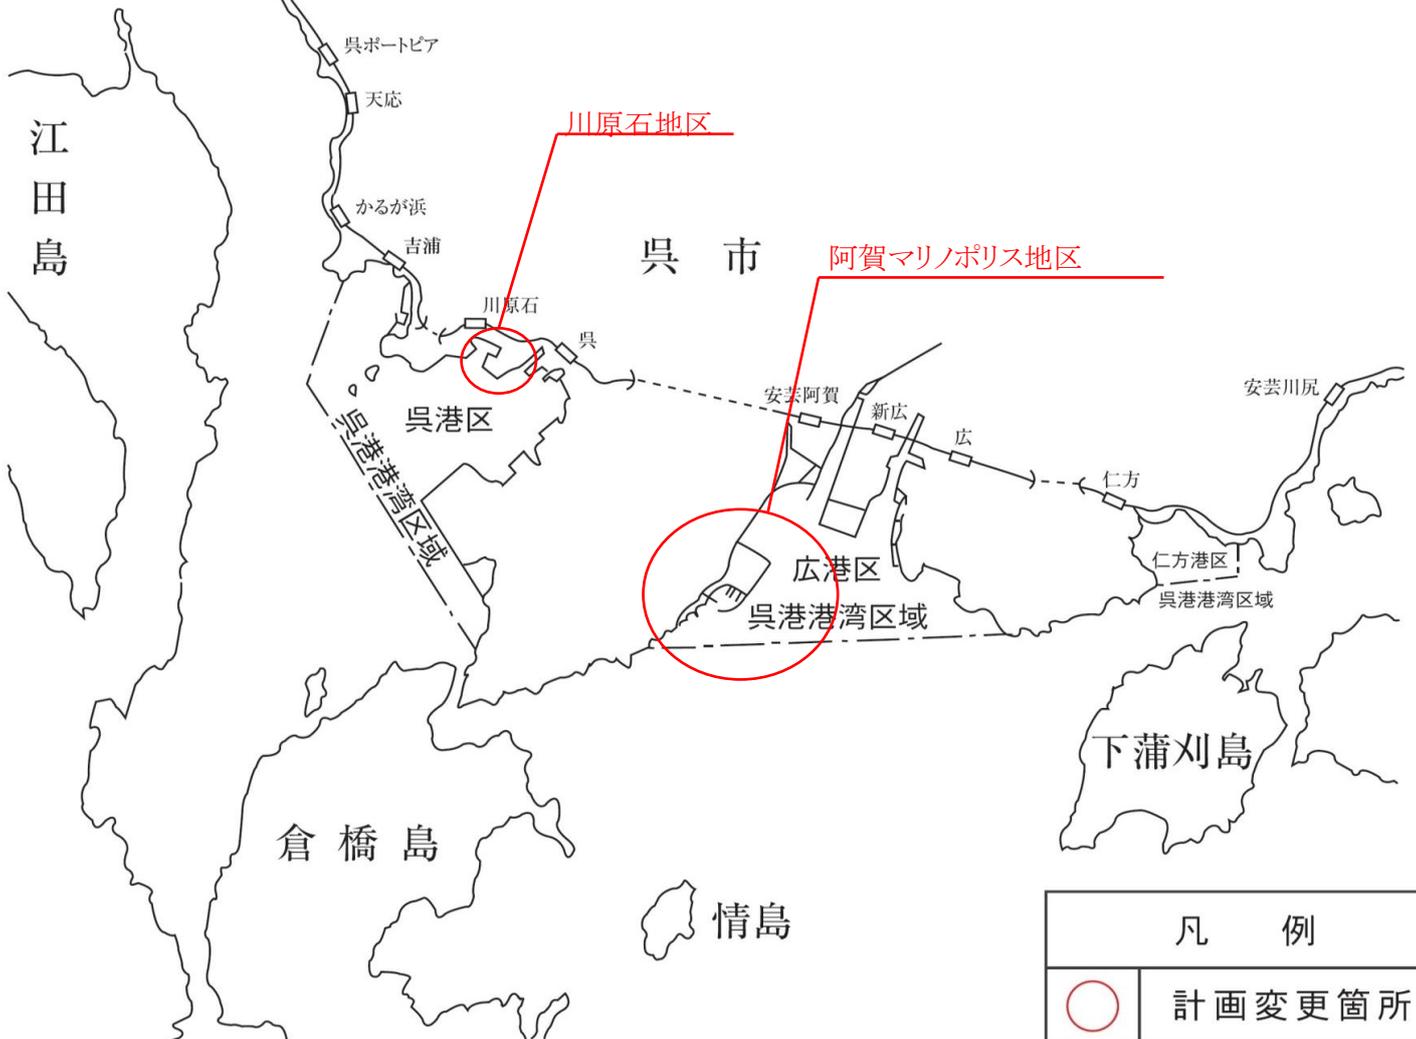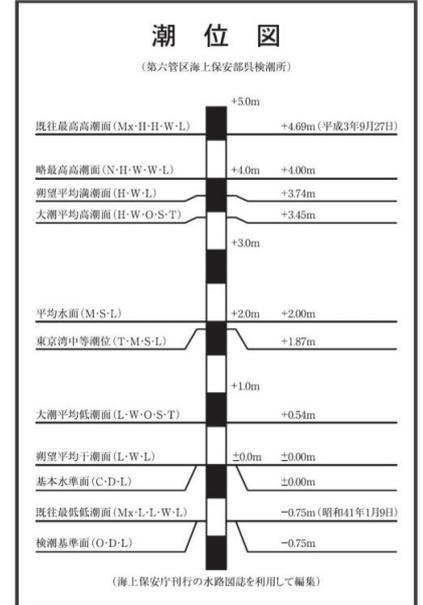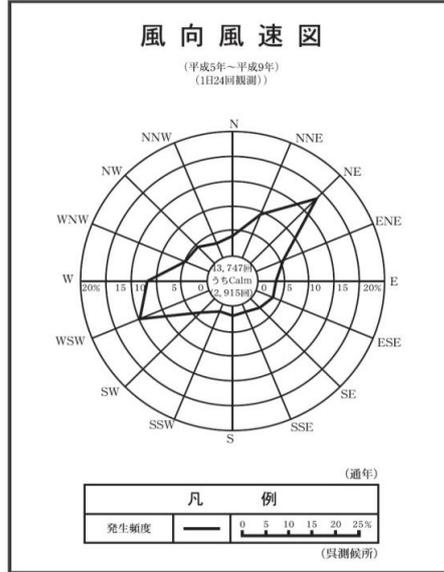


# 呉港港湾計画図

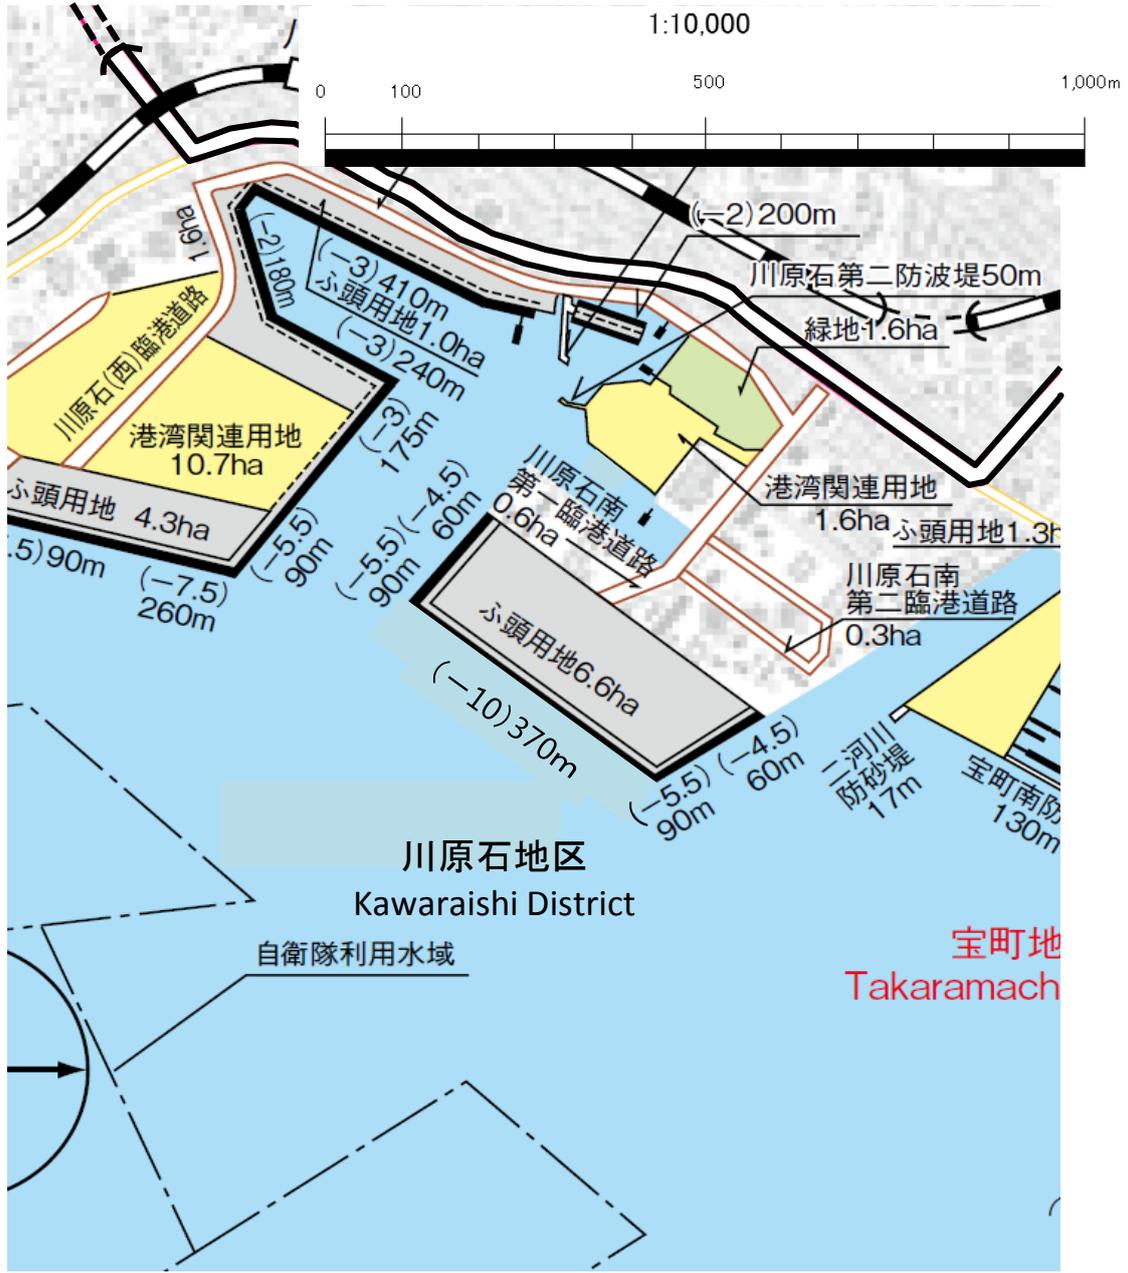

凡例					
	防波堤 (既設)		緑地 (既設)		小型棧橋 (既設)
	航路・泊地 (既設)		埠頭用地 (既設)		臨港道路 (既設)
	公共岸壁 (既設)		その他用地 (既設)		公共物揚場 (既設)

# 呉港港湾計画図

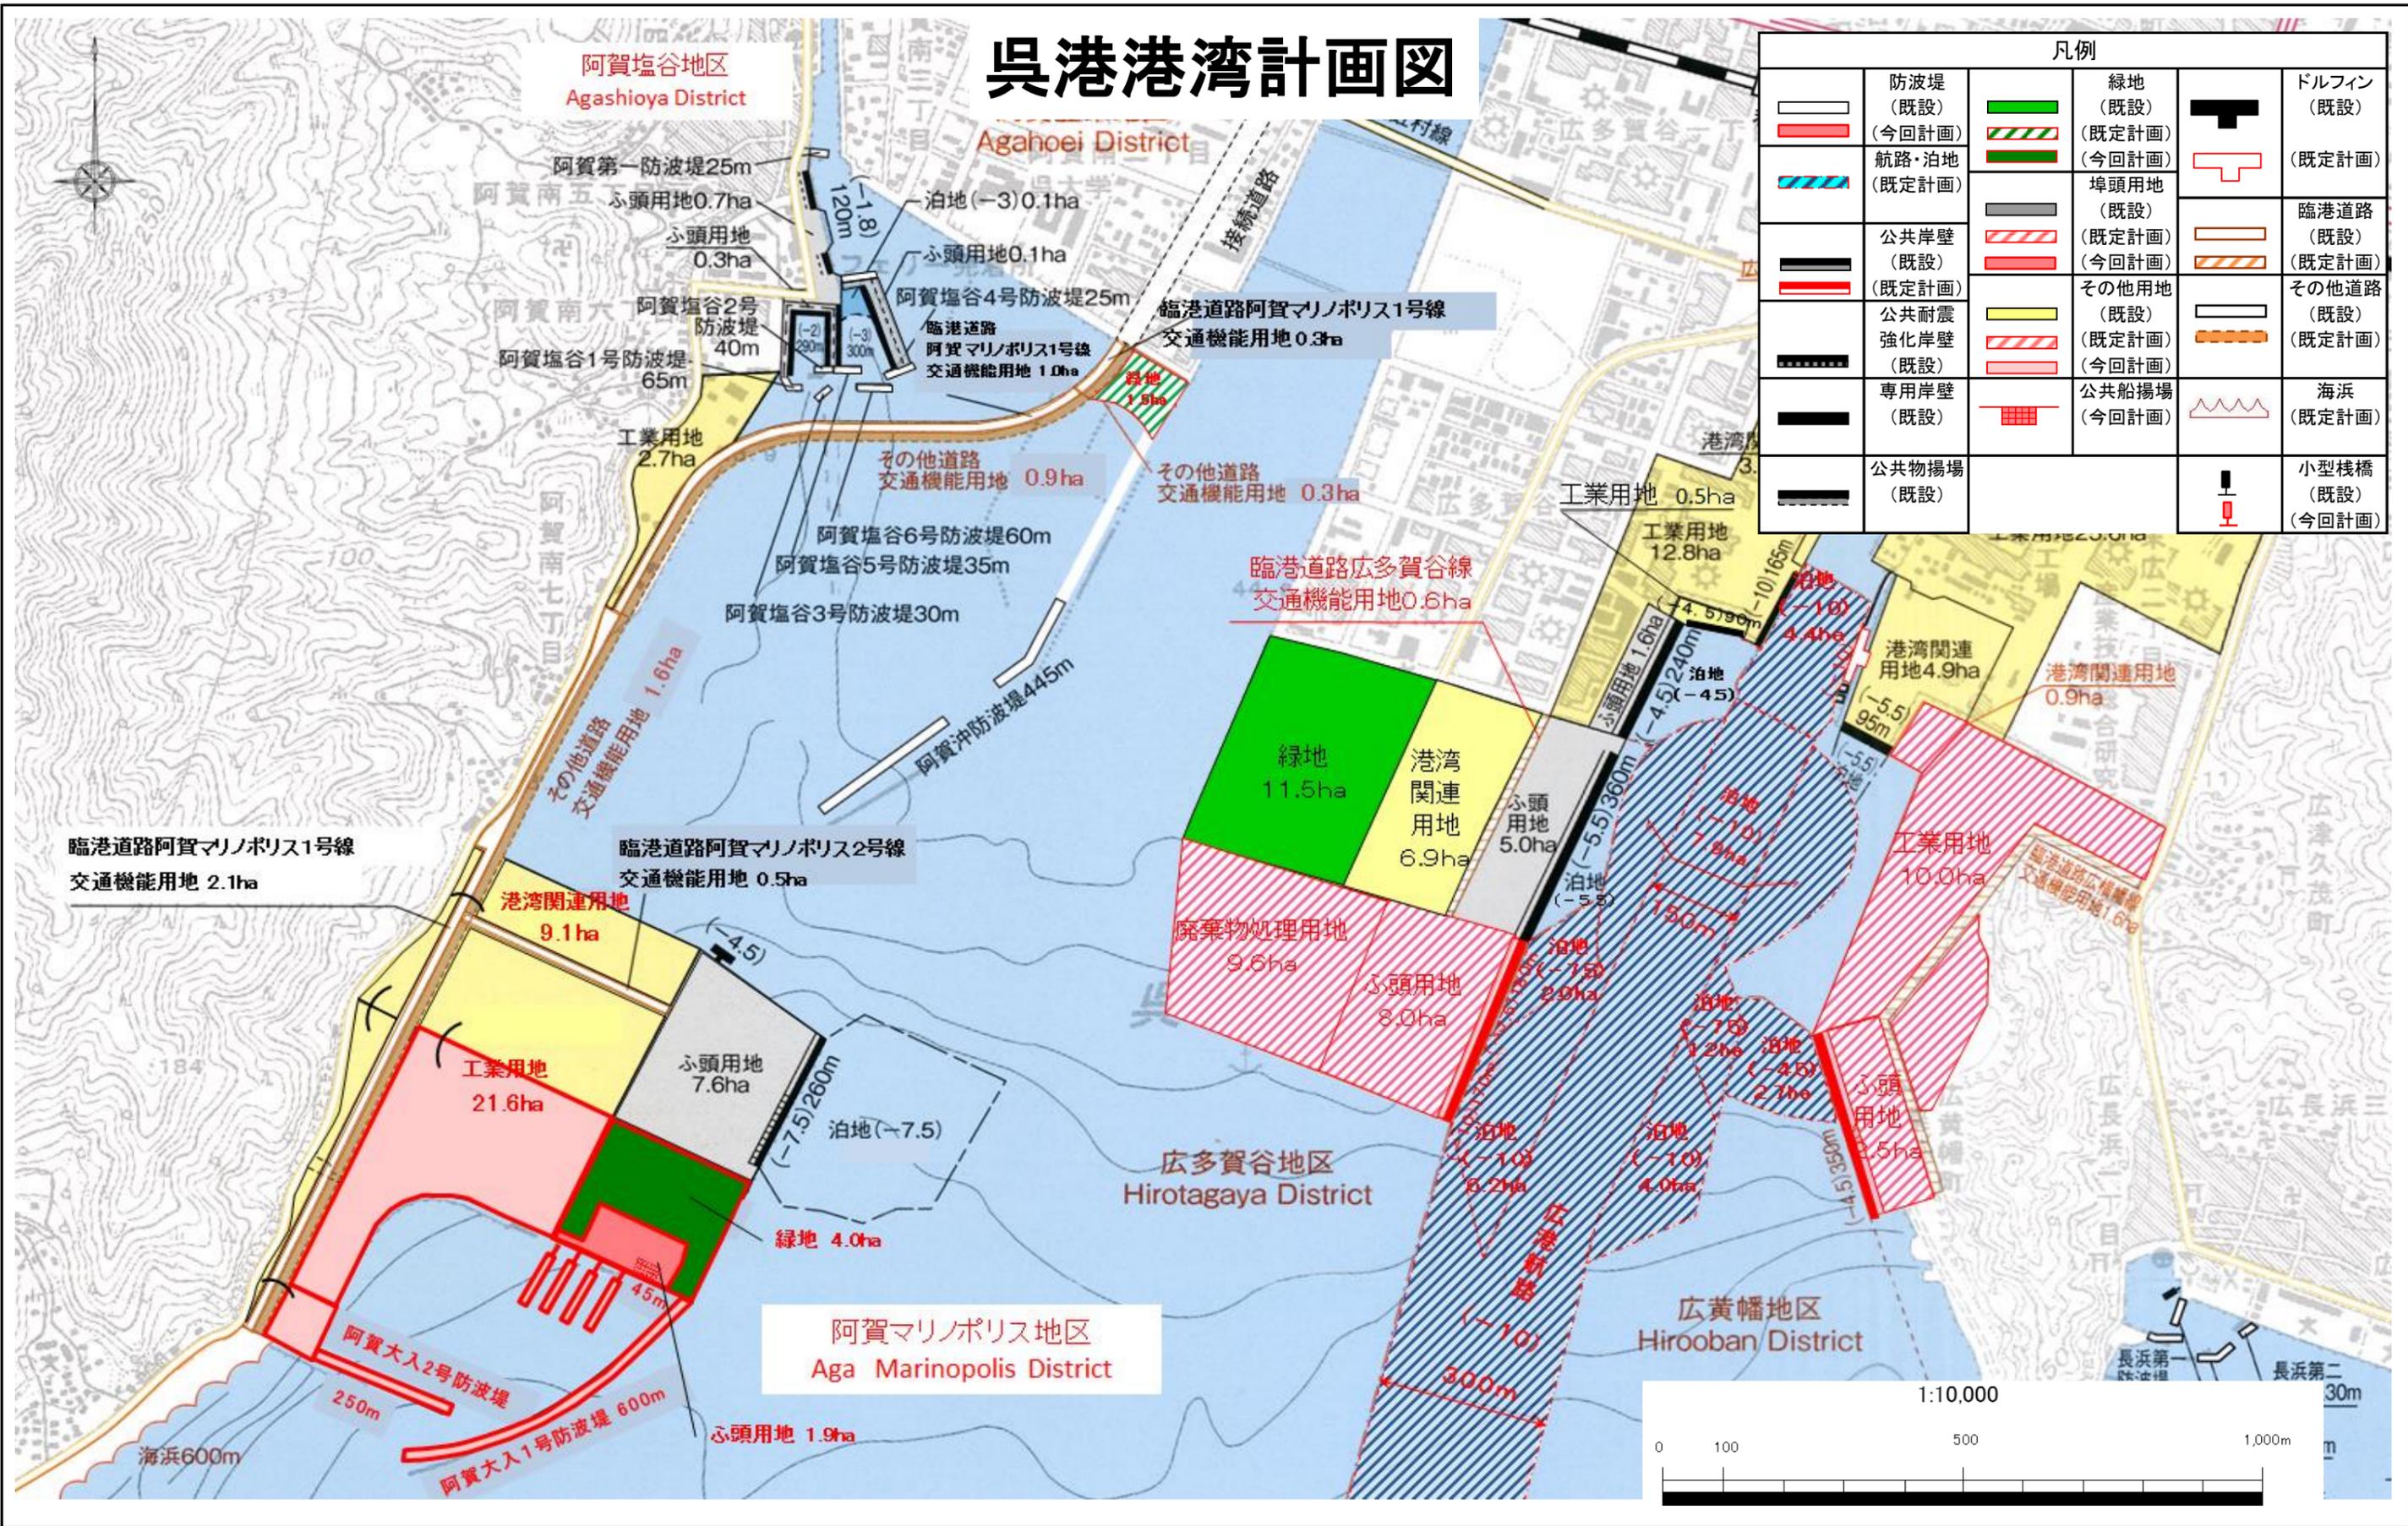

凡例					
	防波堤 (既設)		緑地 (既設)		ドルフィン (既設)
	防波堤 (今回計画)		緑地 (今回計画)		ドルフィン (今回計画)
	航路・泊地 (既設計画)		埠頭用地 (既設)		臨港道路 (既設)
	公共岸壁 (既設)		埠頭用地 (今回計画)		臨港道路 (今回計画)
	公共耐震強化岸壁 (既設)		その他用地 (既設)		その他道路 (既設)
	公共耐震強化岸壁 (今回計画)		その他用地 (今回計画)		その他道路 (今回計画)
	専用岸壁 (既設)		公共船揚場 (既設)		海浜 (既設)
	専用岸壁 (今回計画)		公共船揚場 (今回計画)		海浜 (今回計画)
	公共物揚場 (既設)				小型棧橋 (既設)
	公共物揚場 (今回計画)				小型棧橋 (今回計画)

1:10,000

