



宮原小学校校舎建設工事

工事場所：宮原小学校
呉市宮原4丁目8番1号

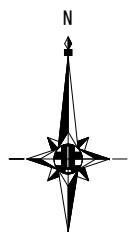


付近見取図 1/10,000

宮原小学校校舎建設工事

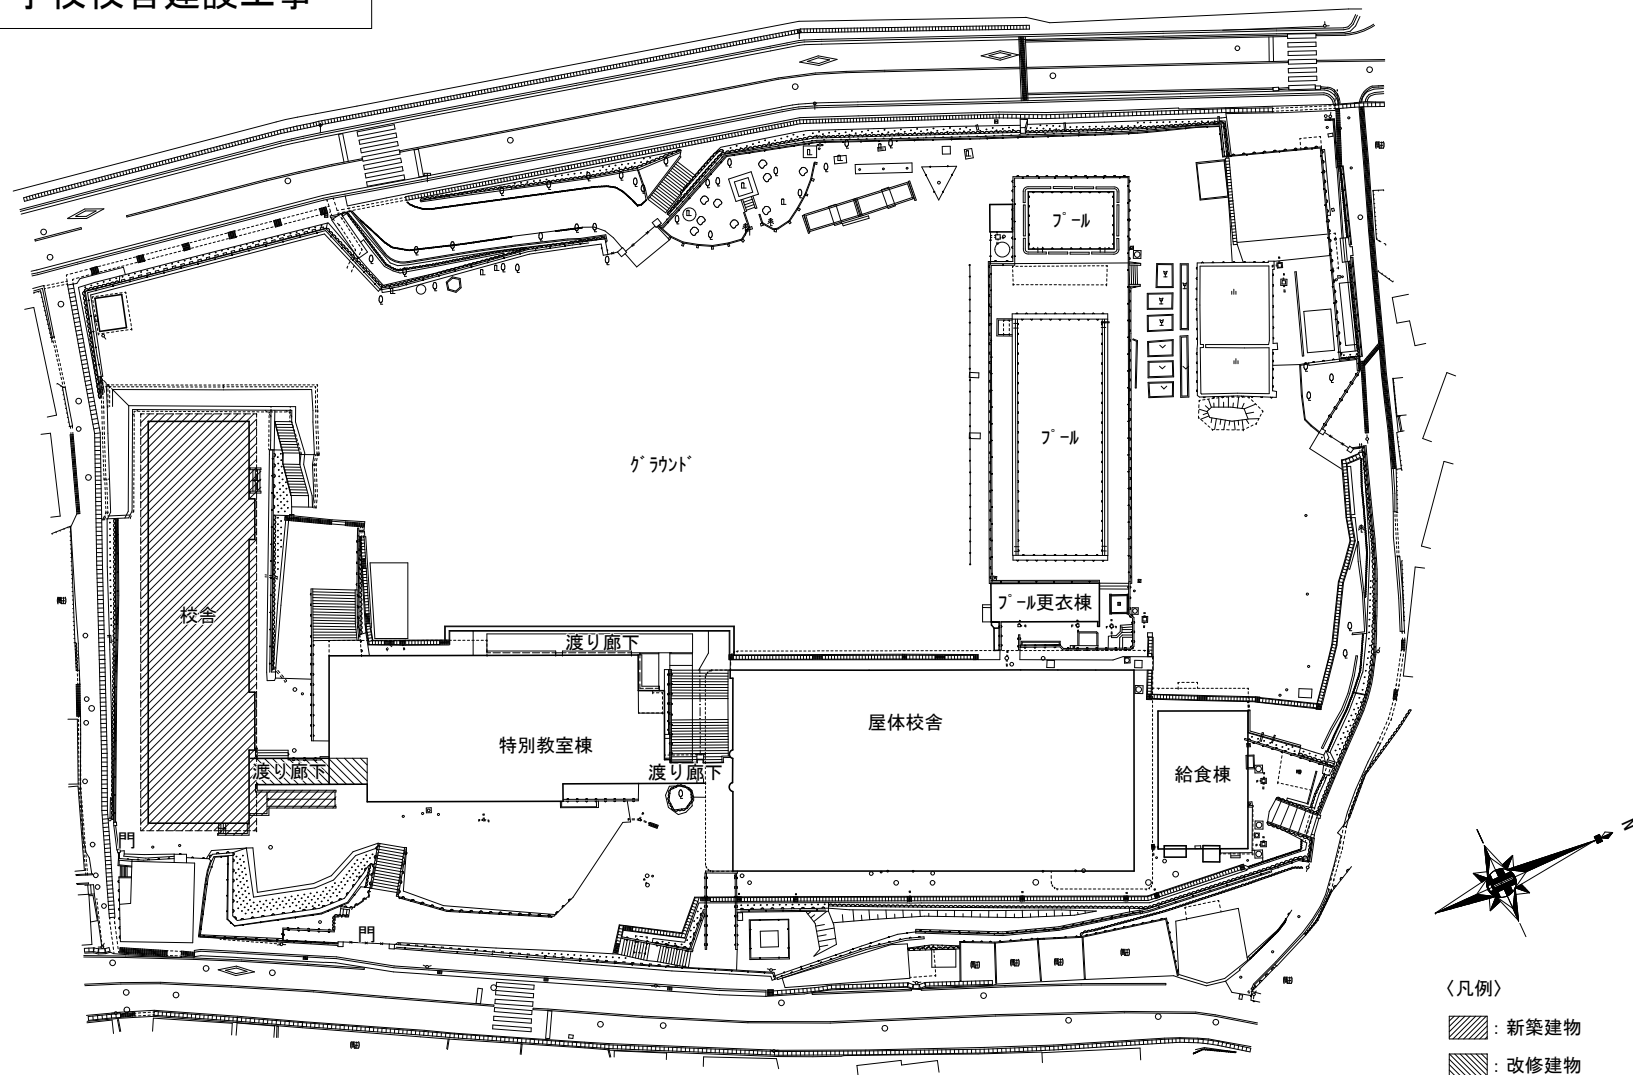

配置図 1/800


宮原小学校校舎建設工事

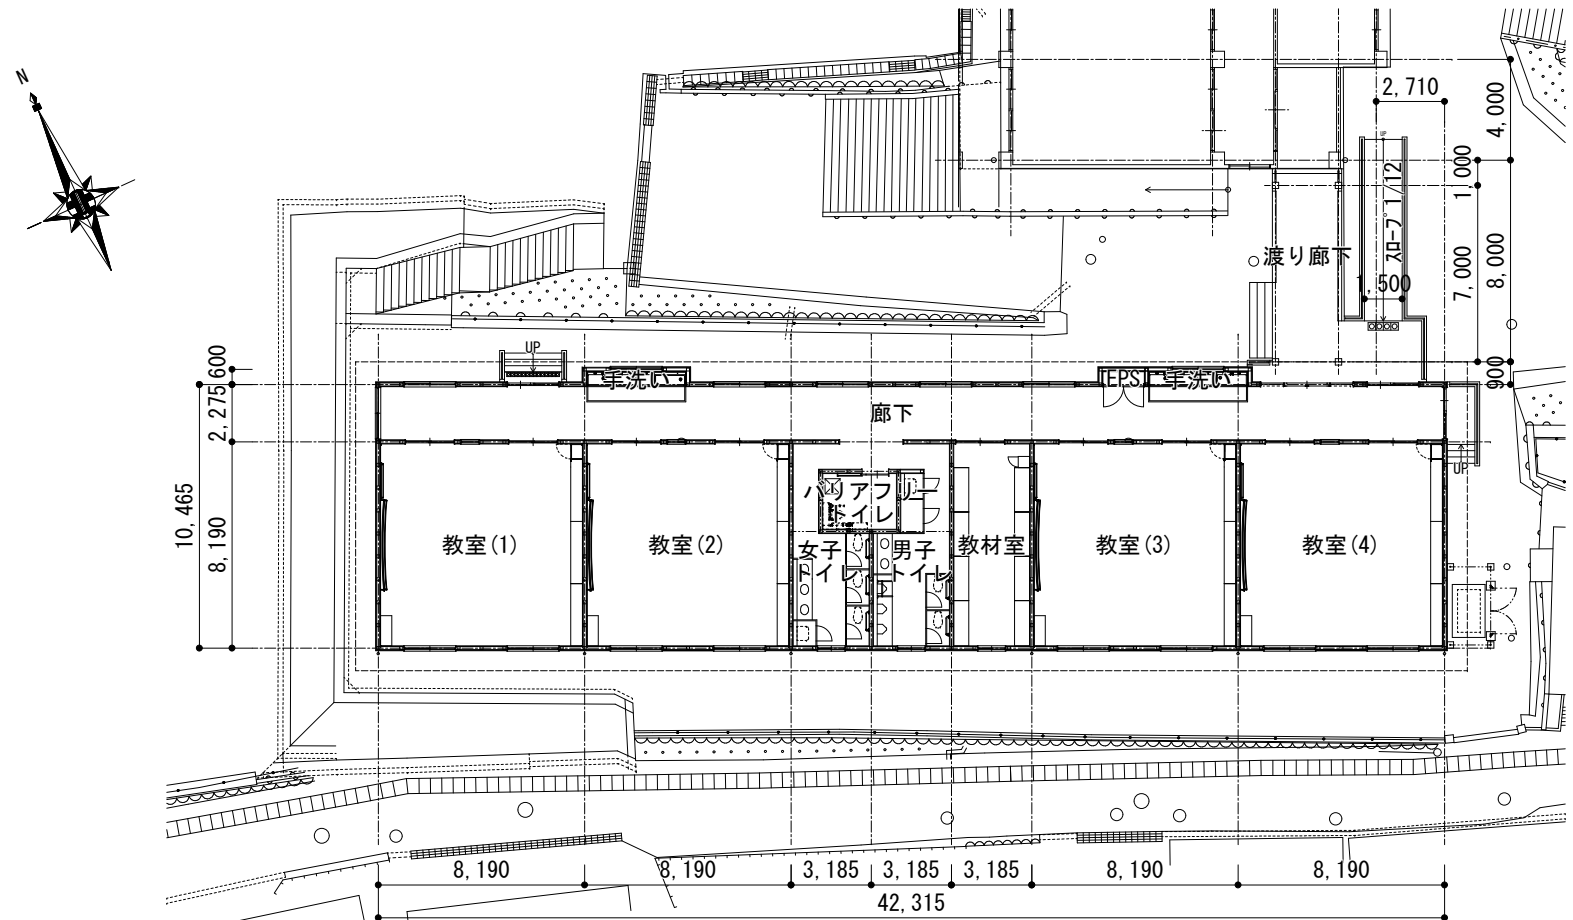


単位 (mm)

平面図 1/300


宮原小学校校舎建設工事

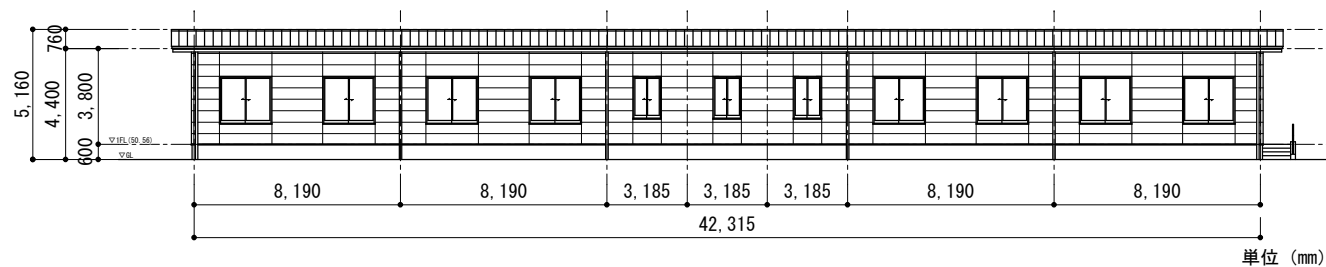


南立面図 1/300

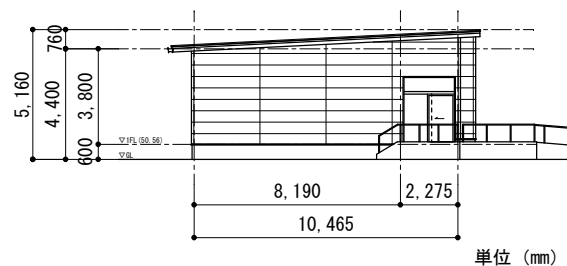

東立面図 1/300

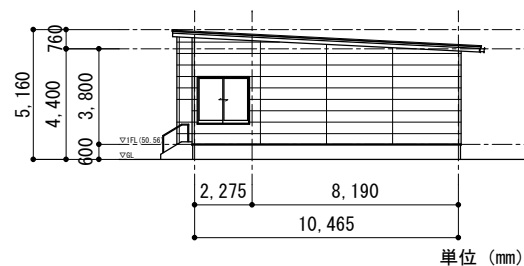

西立面図 1/300

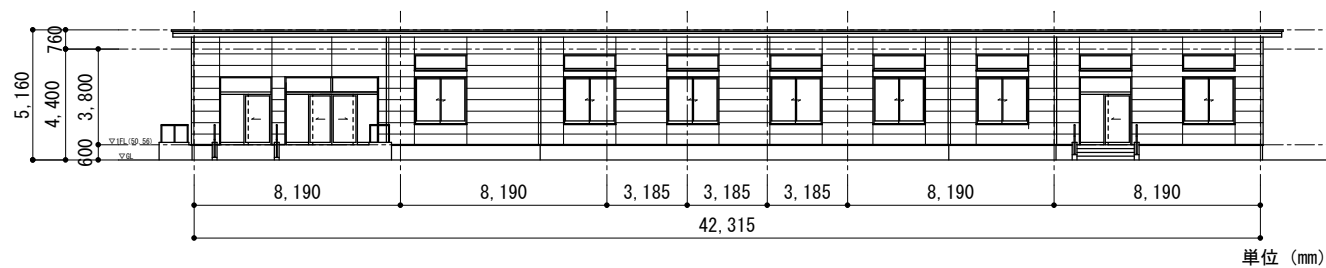

北立面図 1/300