

位置図



0m 500m


平面図



凡例


	工事範囲
	電線共同溝

工事延長 L=294.8m

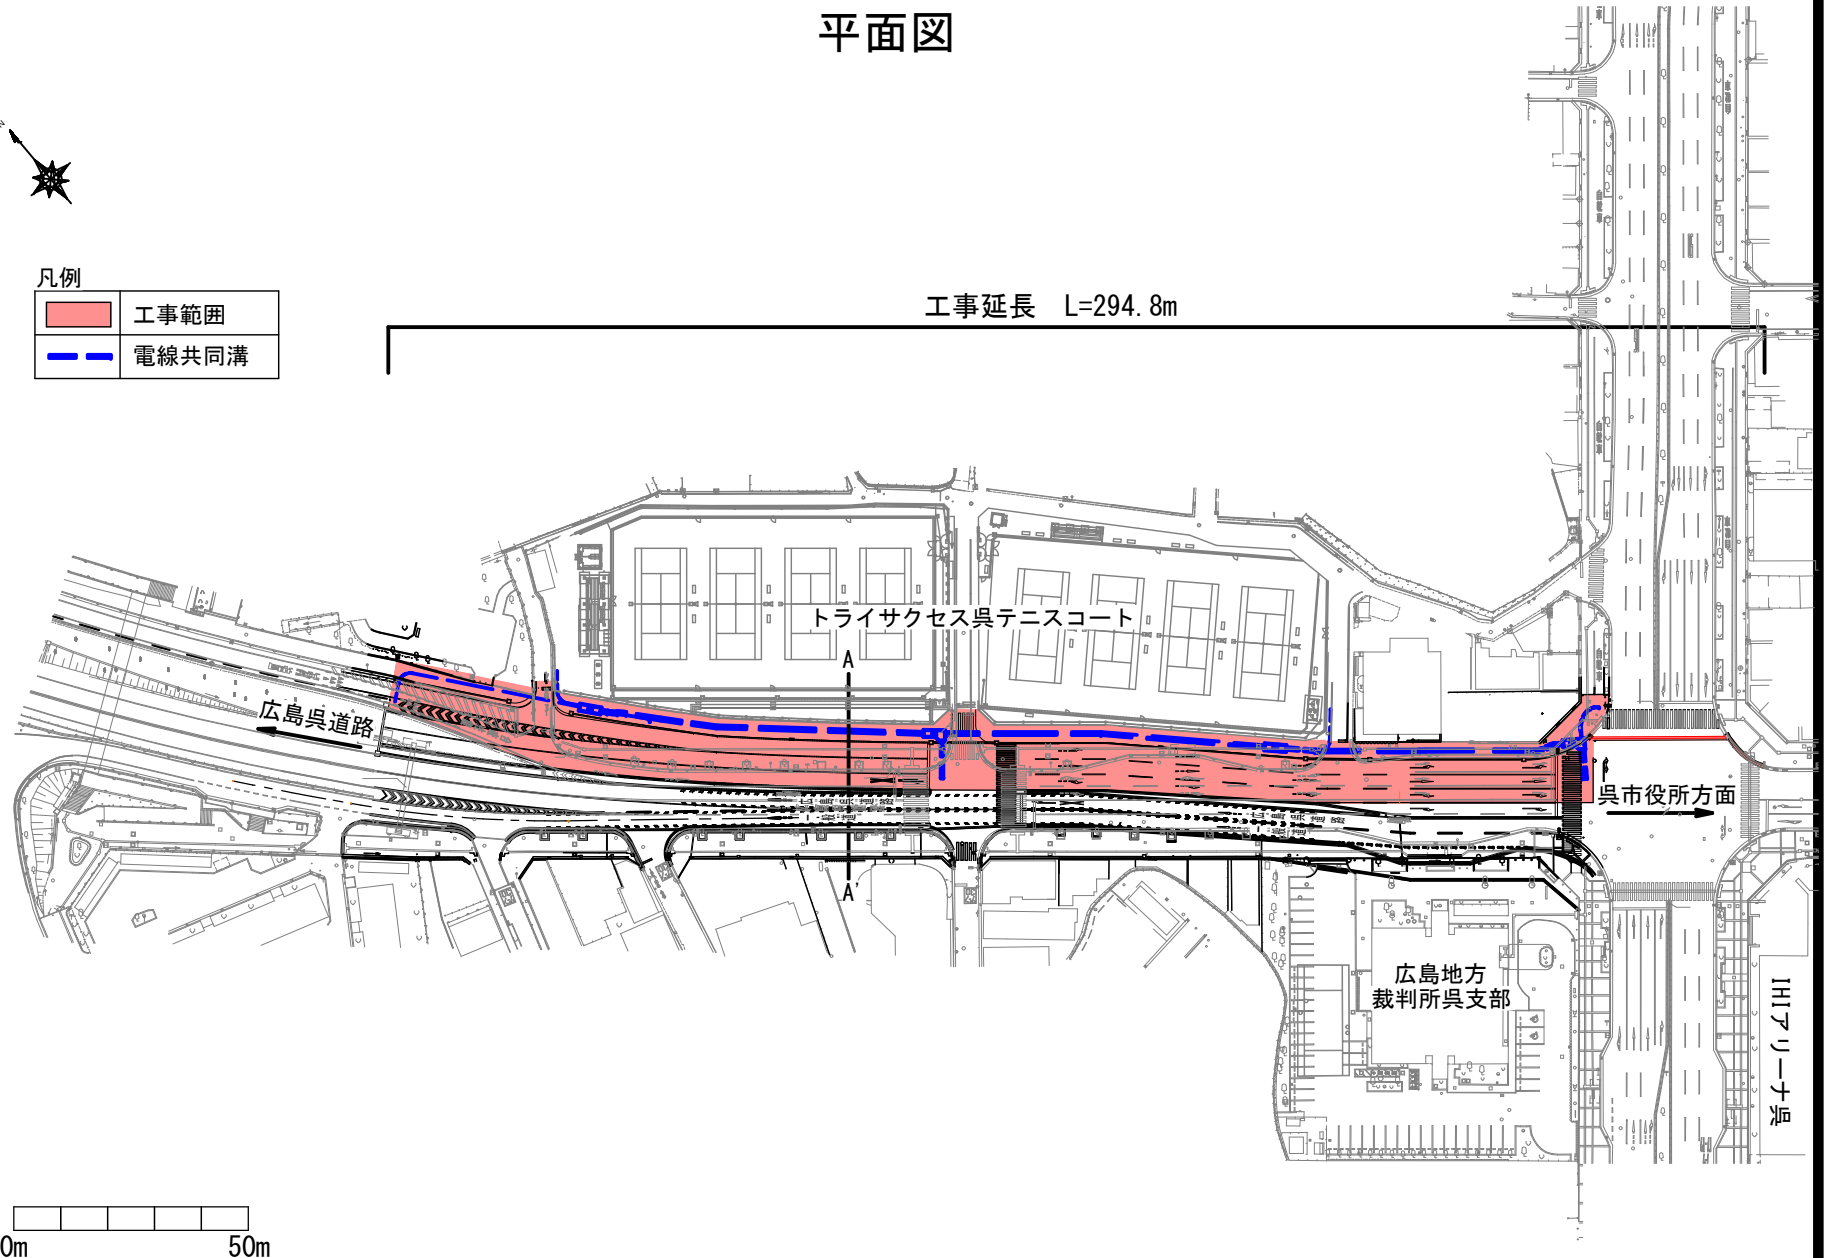

標準断面図

A-A' 断面

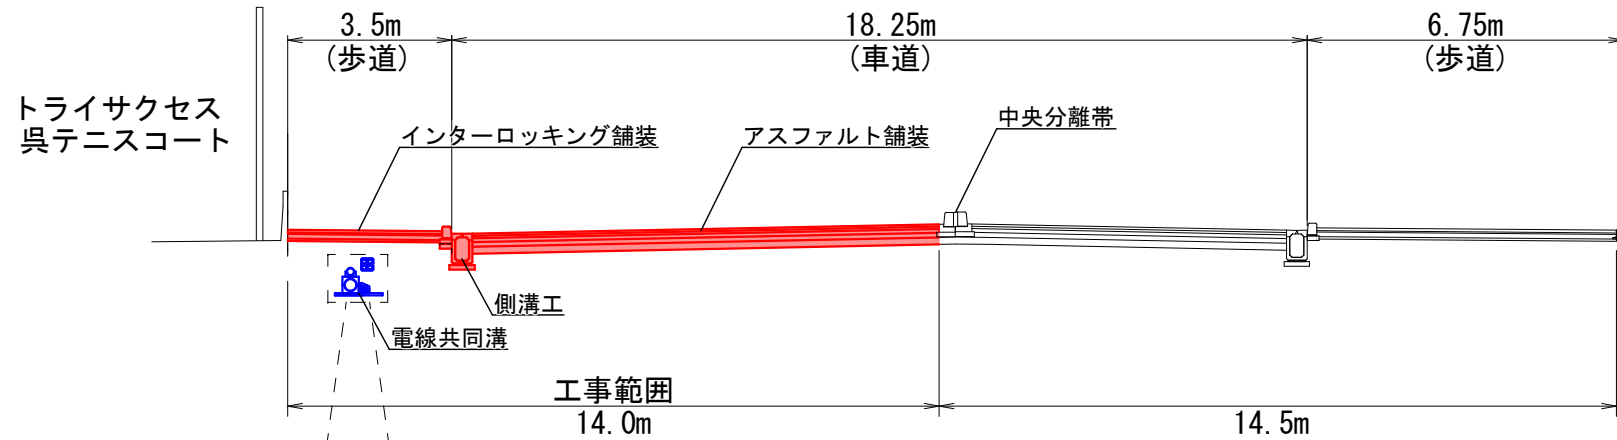

電線共同溝拡大図

