


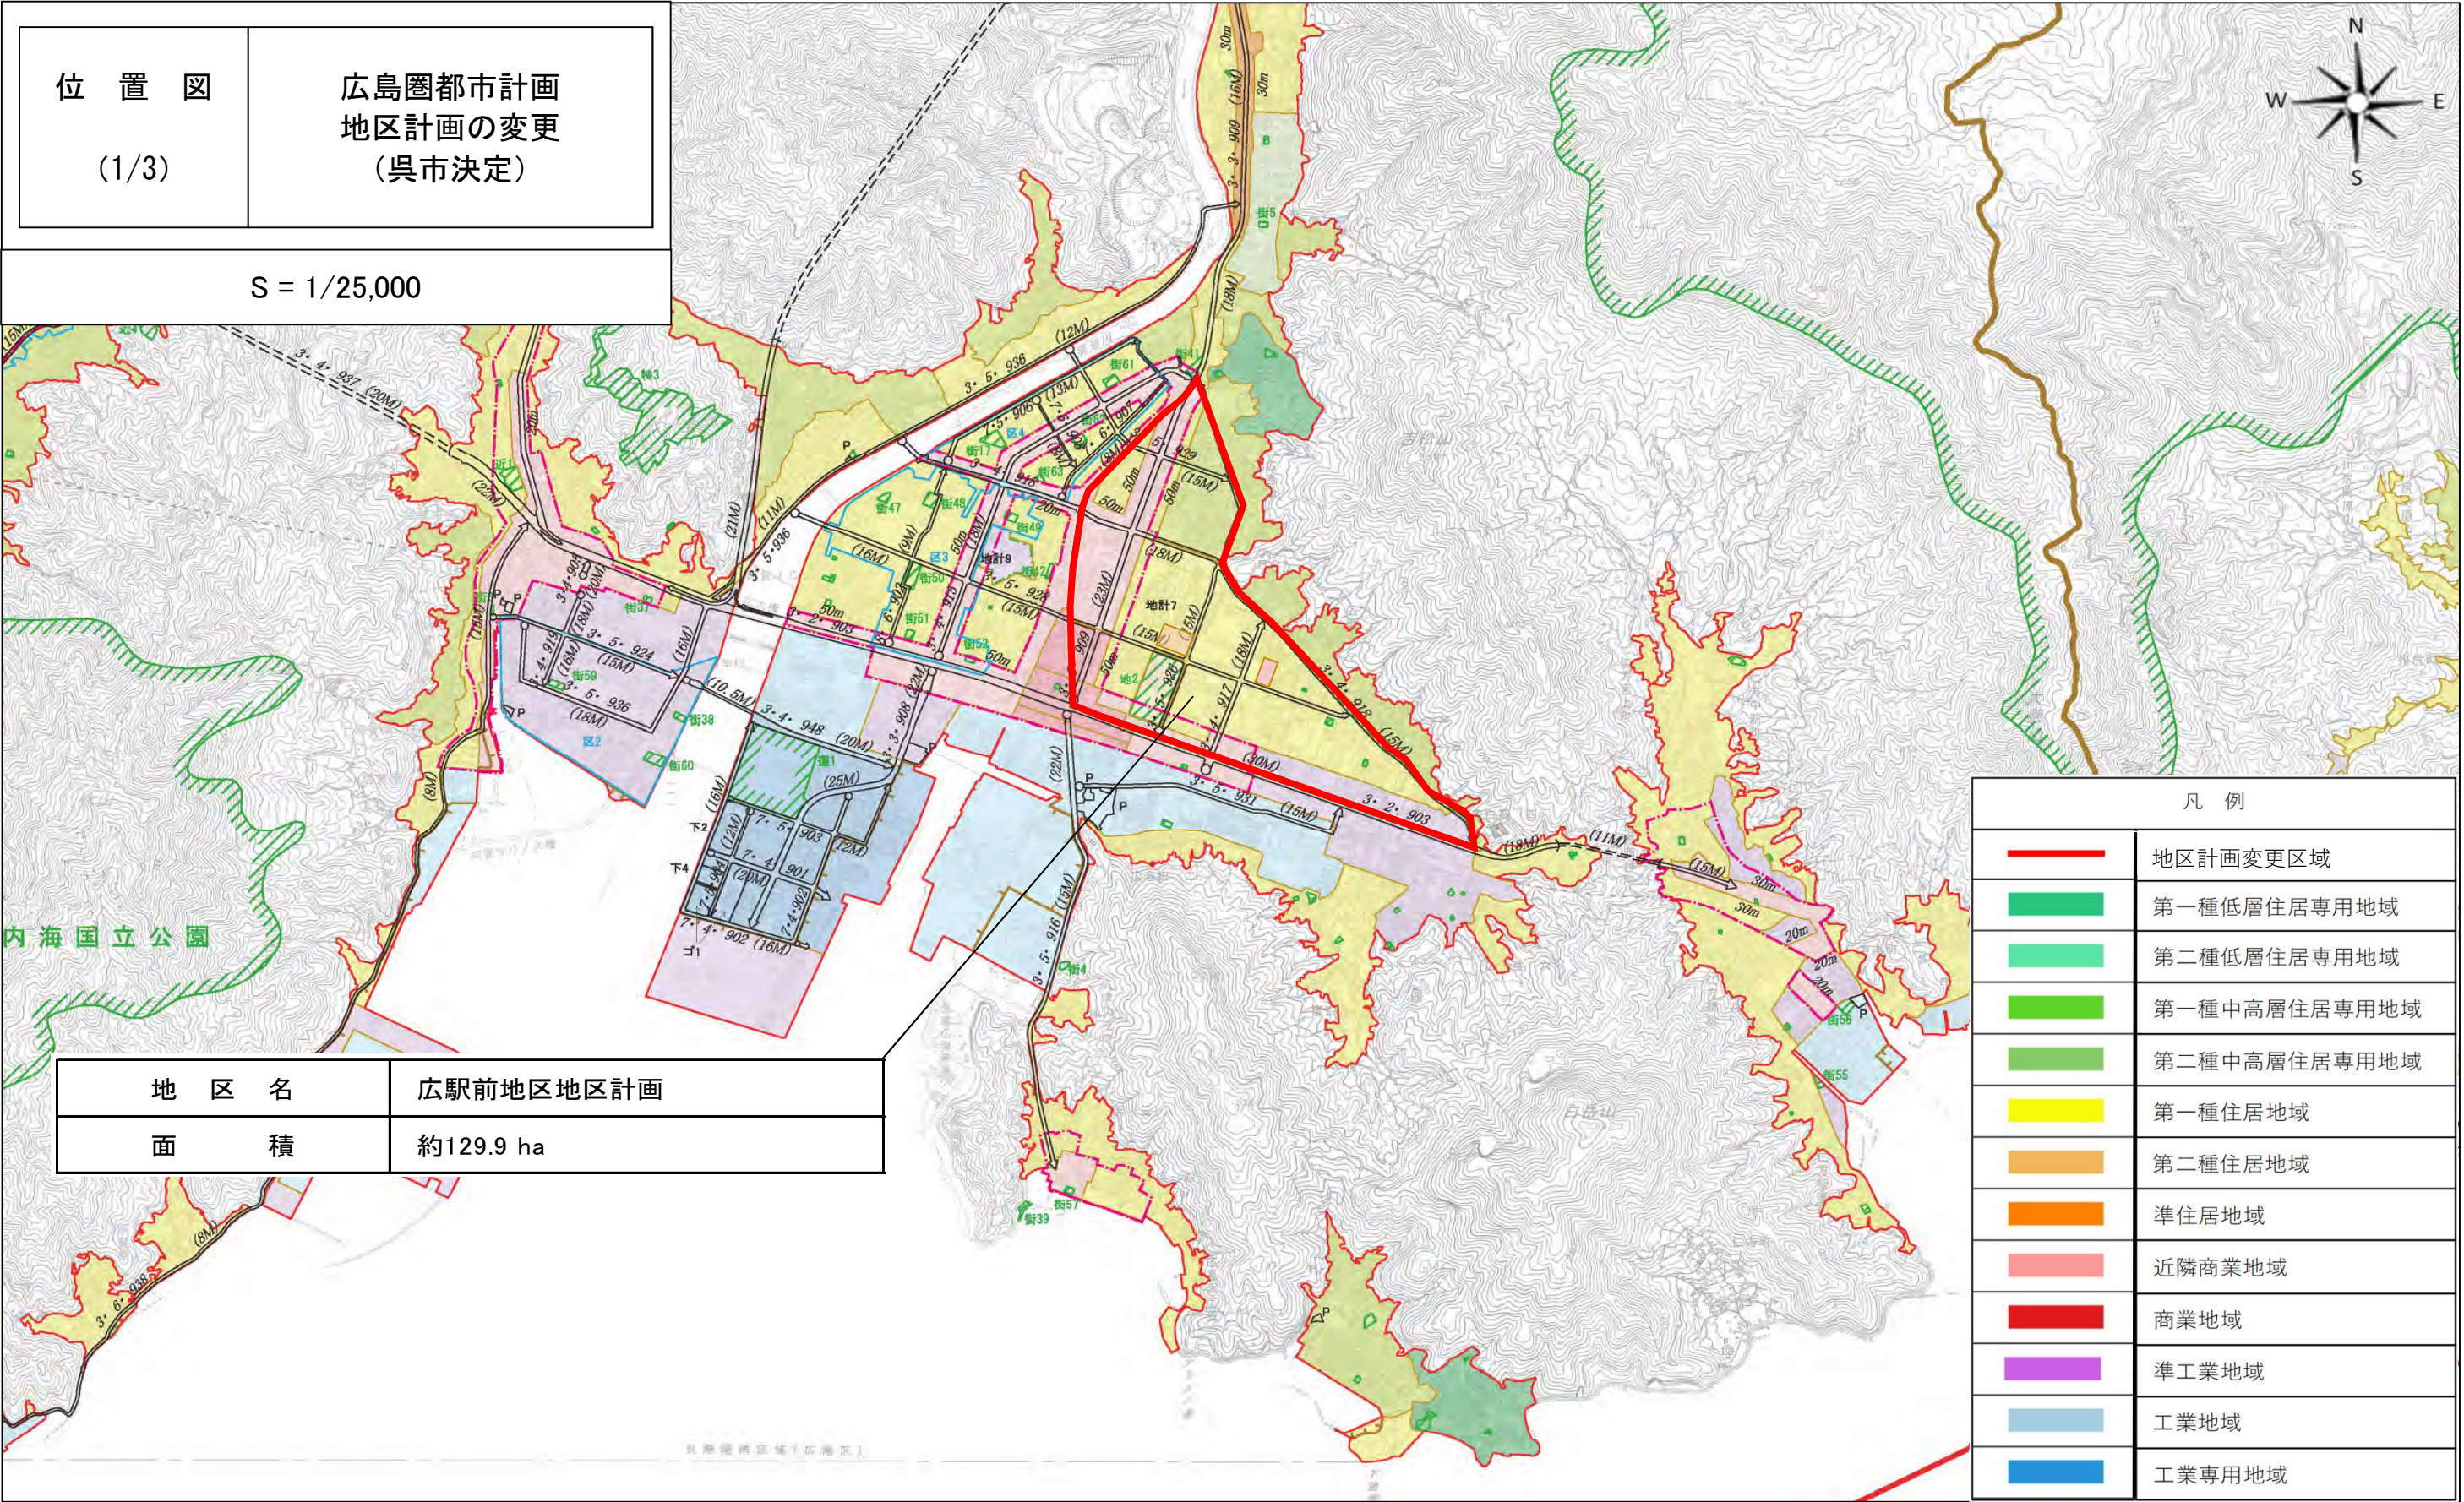

位置図


(2/3)

広島圏都市計画
地区計画の変更
(呉市決定)

No.1 広駅前地区


S = 1/2,500

地区名	広駅前地区地区計画 7) 学びのゾーン [B地区]
面積	約1.8 ha

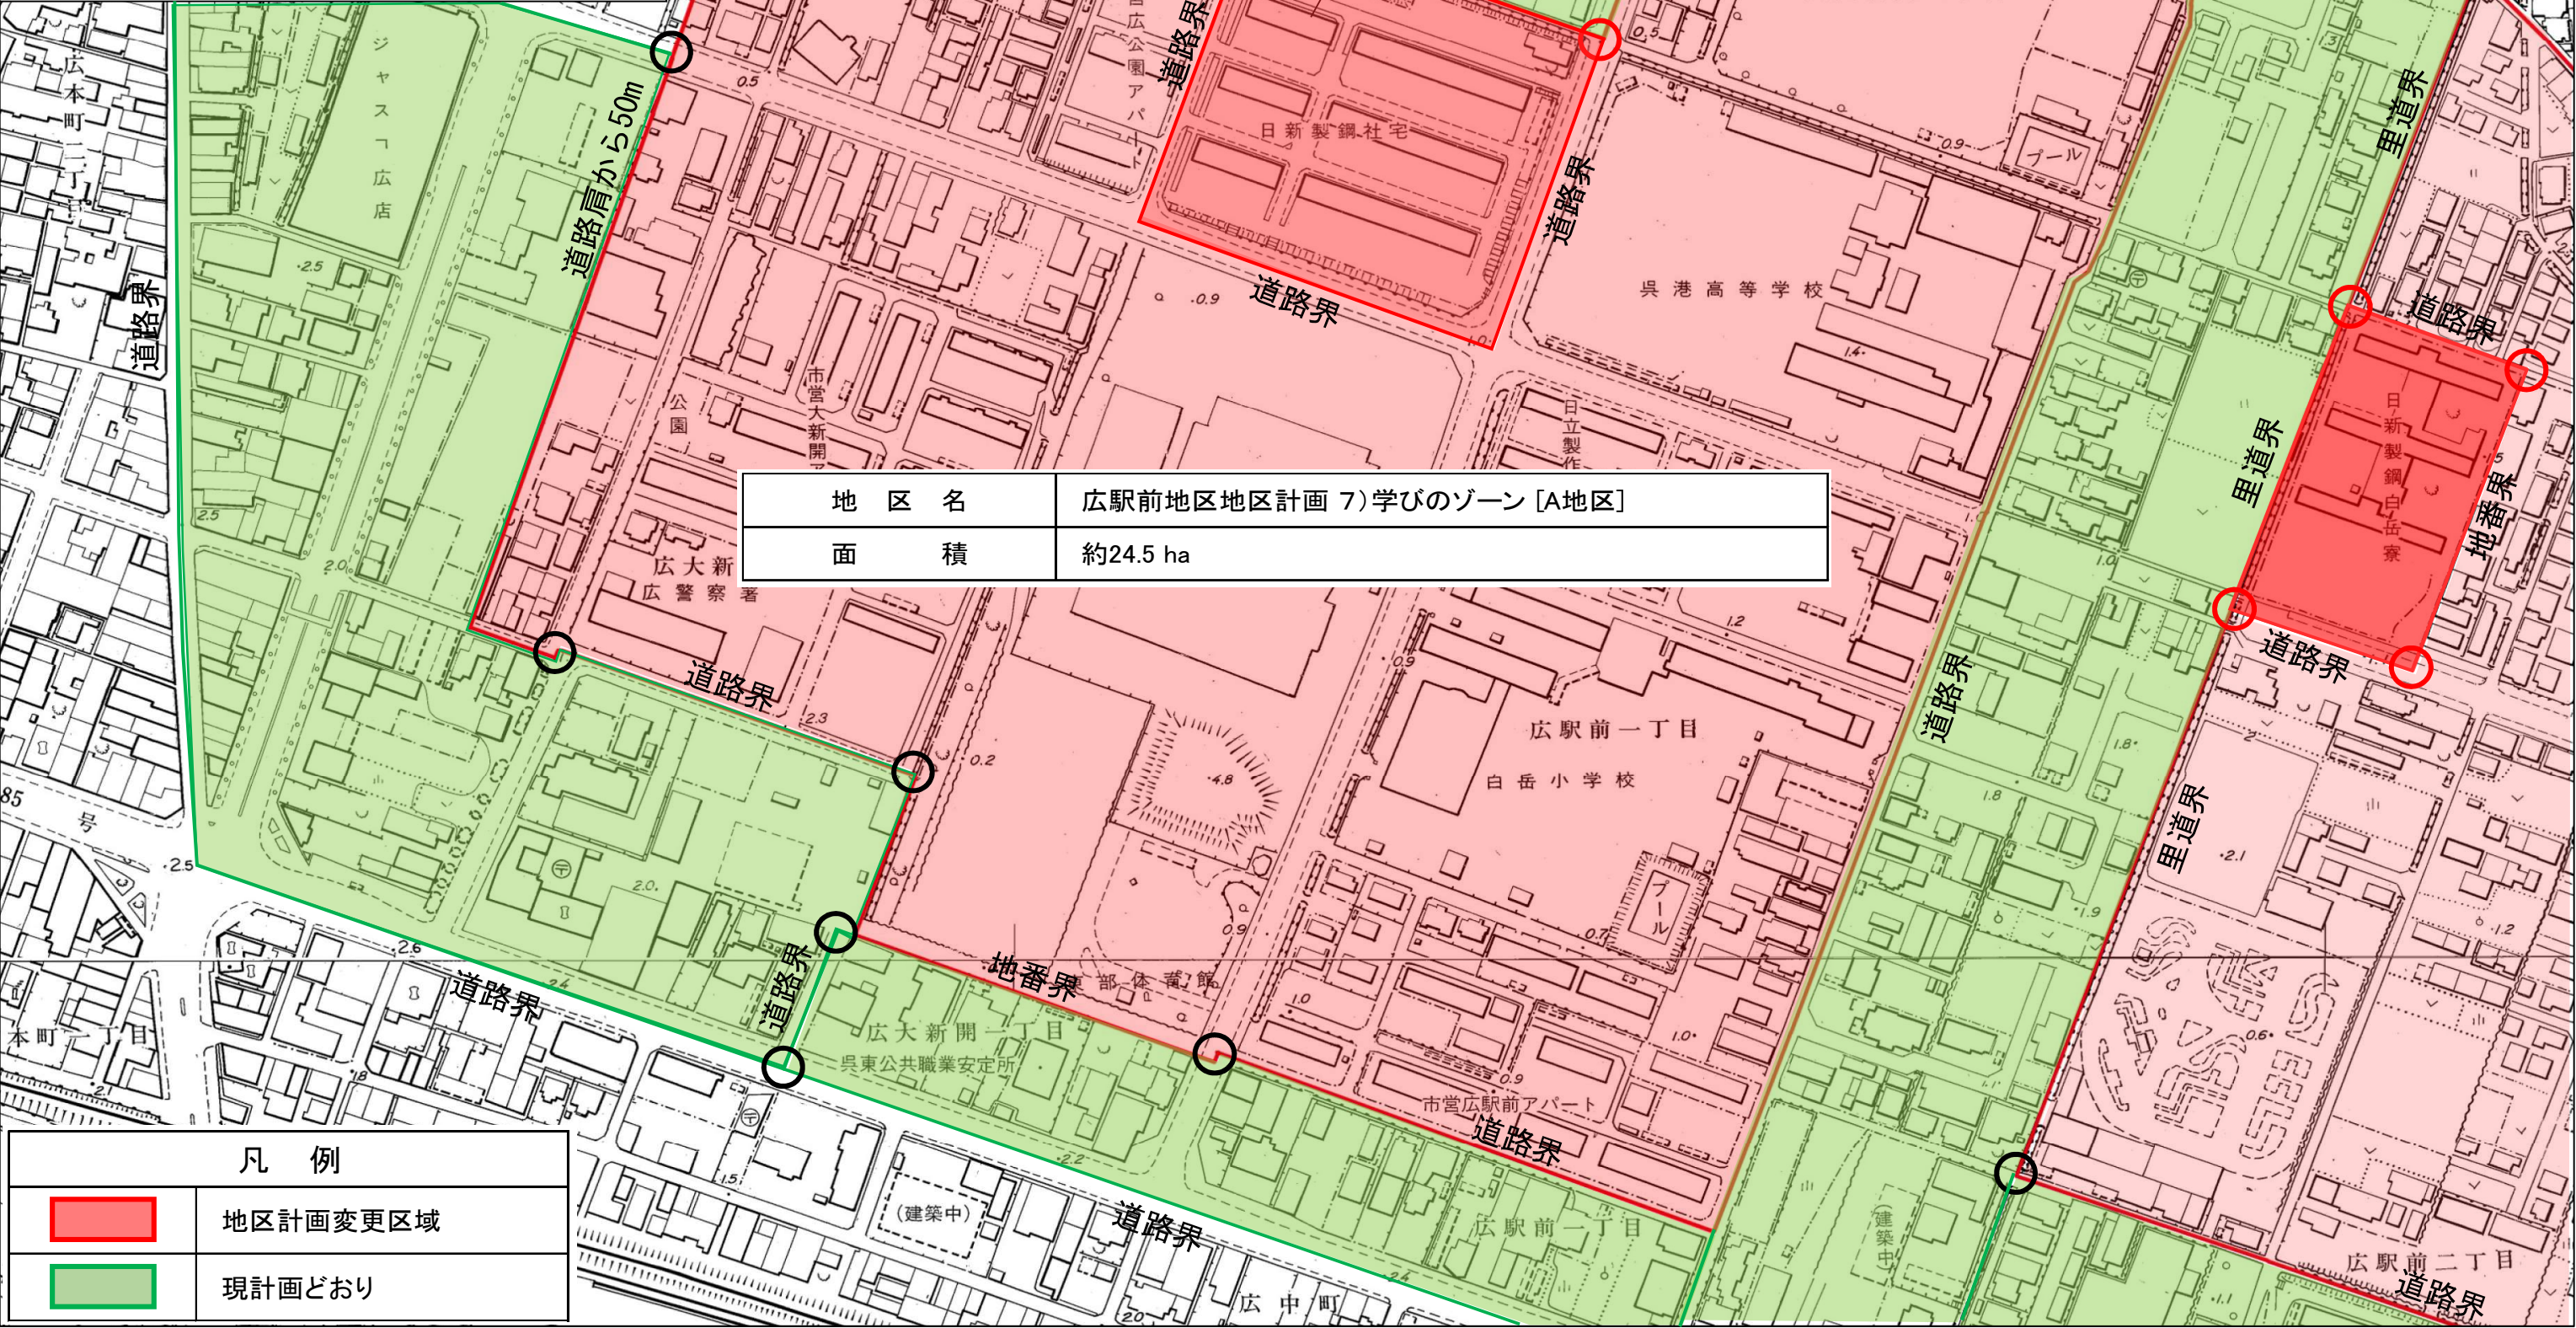

地区名	広駅前地区地区計画 7) 学びのゾーン [A地区]
面積	約24.5 ha

凡 例	
	地区計画変更区域
	現計画どおり

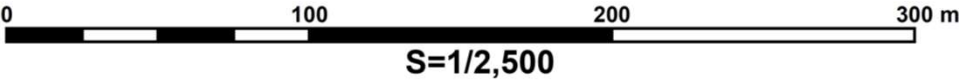


位置図

(3/3)

広島圏都市計画
地区計画の変更
(呉市決定)

No.1 広駅前地区

S = 1/2,500

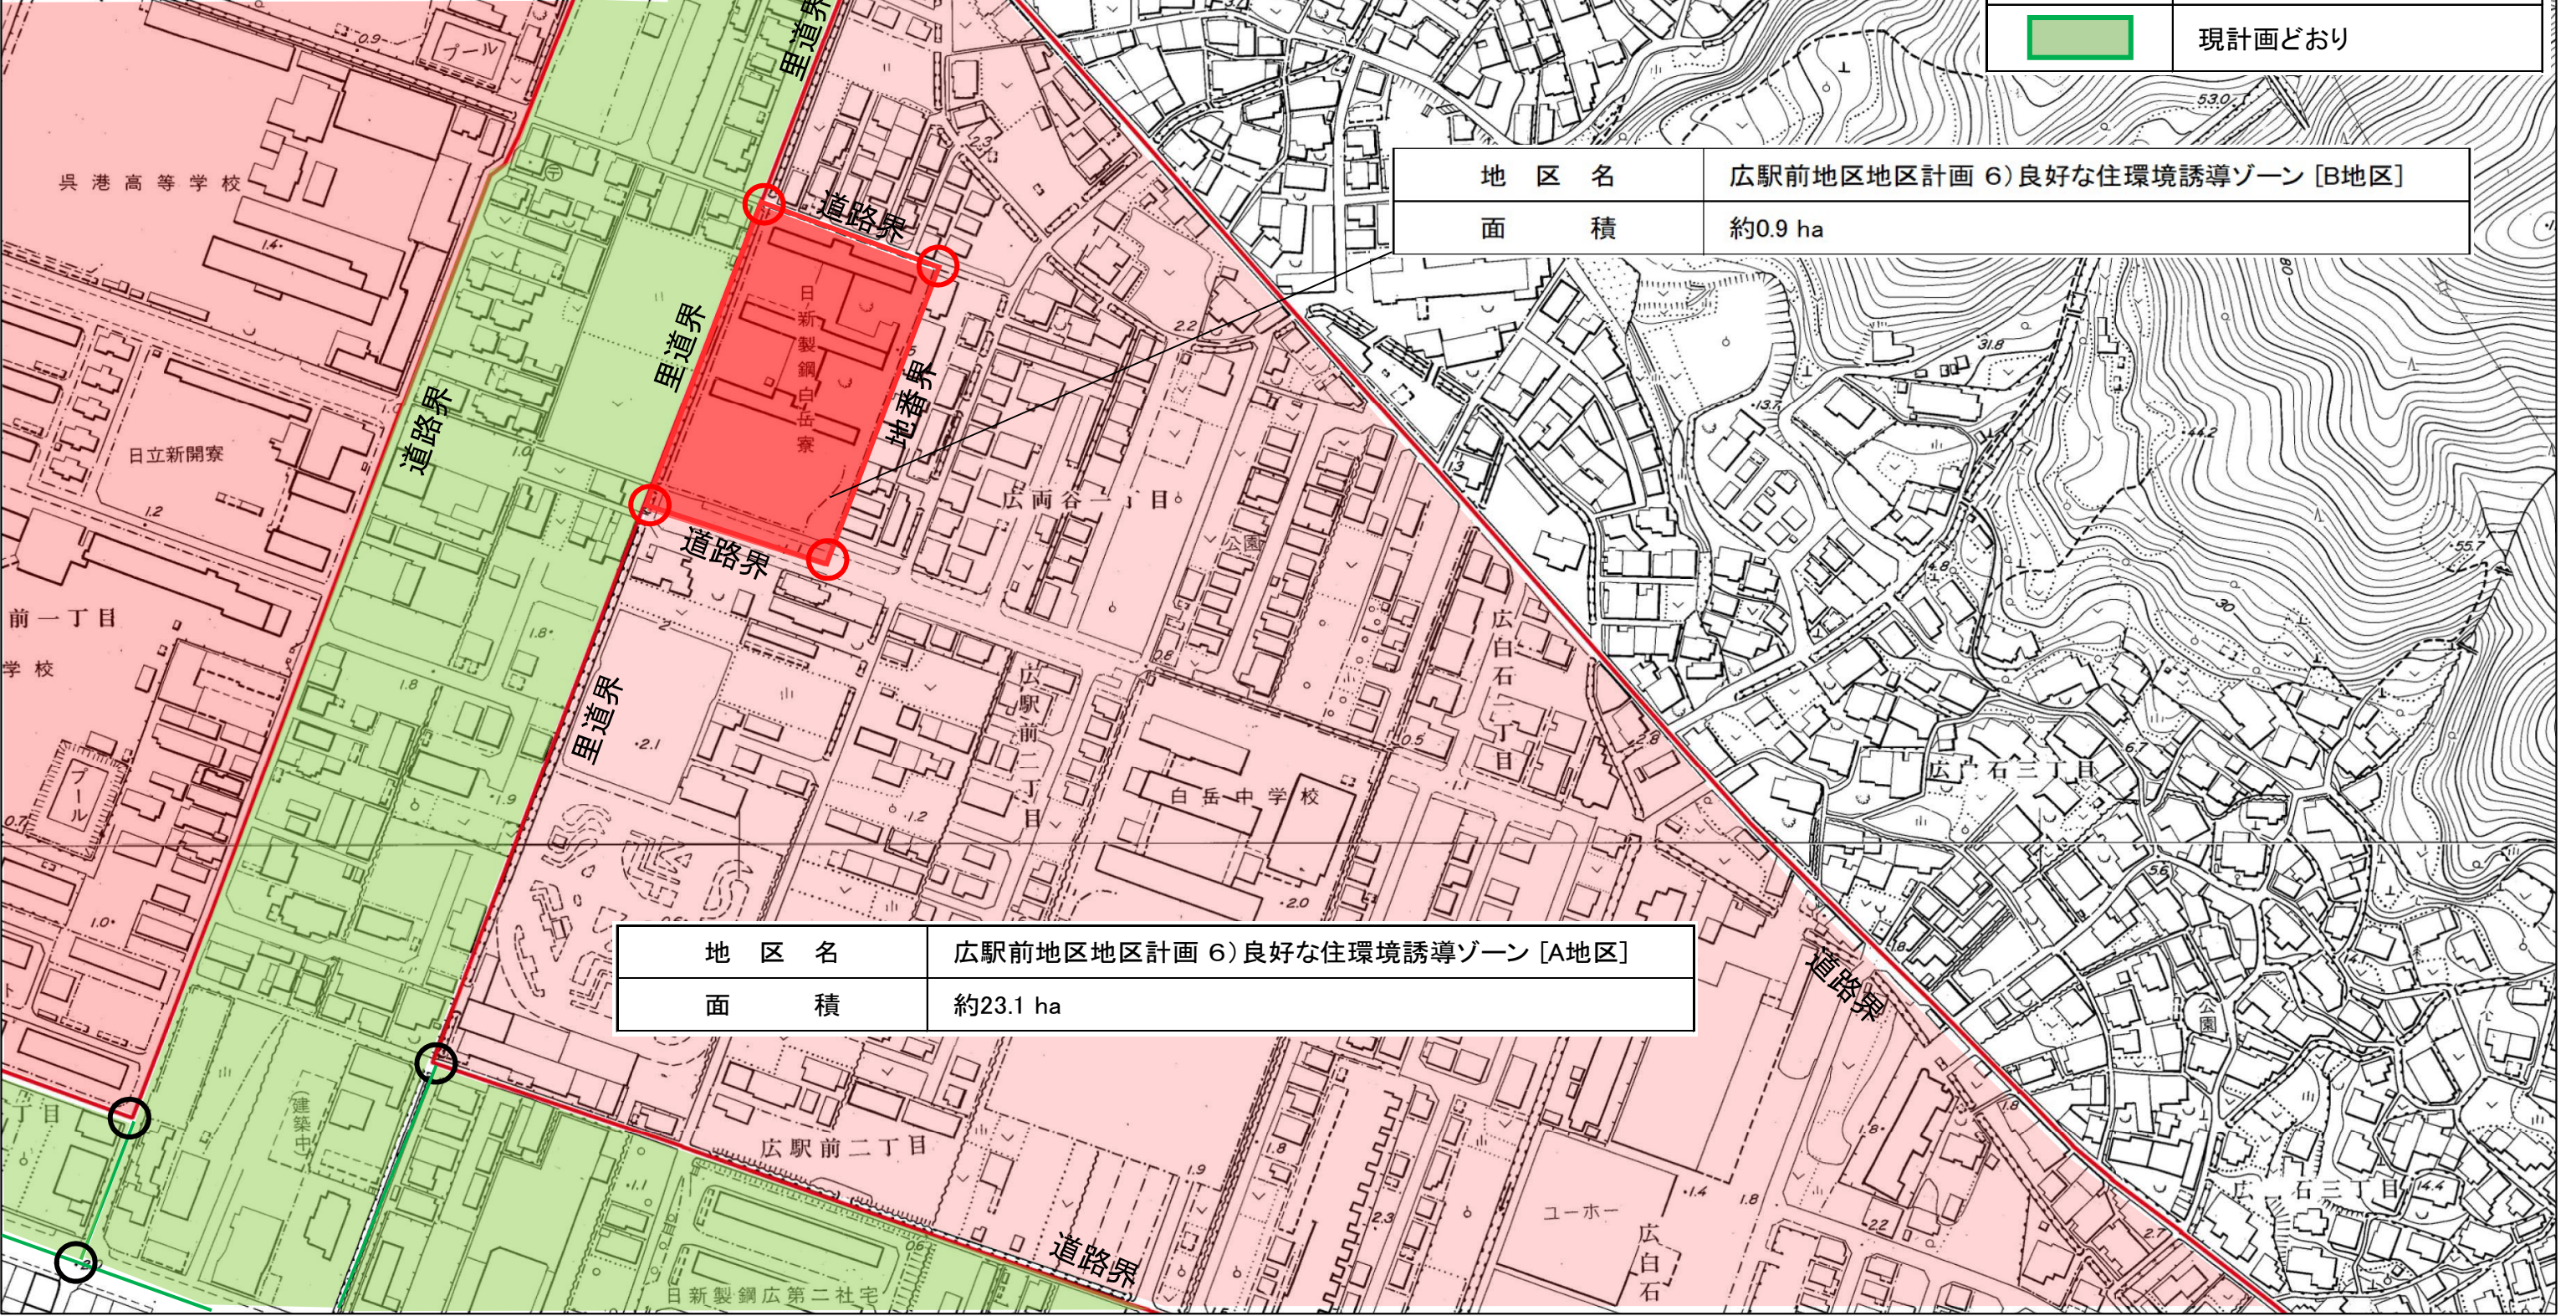

凡 例	
	地区計画変更区域
	現計画どおり

地 区 名	広駅前地区地区計画 6) 良好な住環境誘導ゾーン [B地区]
面 積	約0.9 ha

地 区 名	広駅前地区地区計画 6) 良好な住環境誘導ゾーン [A地区]
面 積	約23.1 ha

