


公共工事（産業部）の発注について（報告）


工 事 名	呉市海事歴史科学館ミュージアムショップ棟建設工事
工 事 場 所	呉市宝町5番20号
工 事 概 要	建築工事 一式 鉄骨造，平屋建て 床面積 150.52㎡ その他外構工事
完 成 期 限	令和8年2月26日
予 定 価 格	141,046,400円
契 約 金 額	140,800,000円
契 約 の 相 手 方	呉市中央3丁目12番4号 大之木建設 株式会社 代表取締役社長 大之木 洋之介
契 約 方 法	一般競争入札（事後審査方式）
契 約 年 月 日	令和7年6月16日
参 加 業 者 数	1者

呉市海事歴史科学館ミュージアムショップ棟建設工事

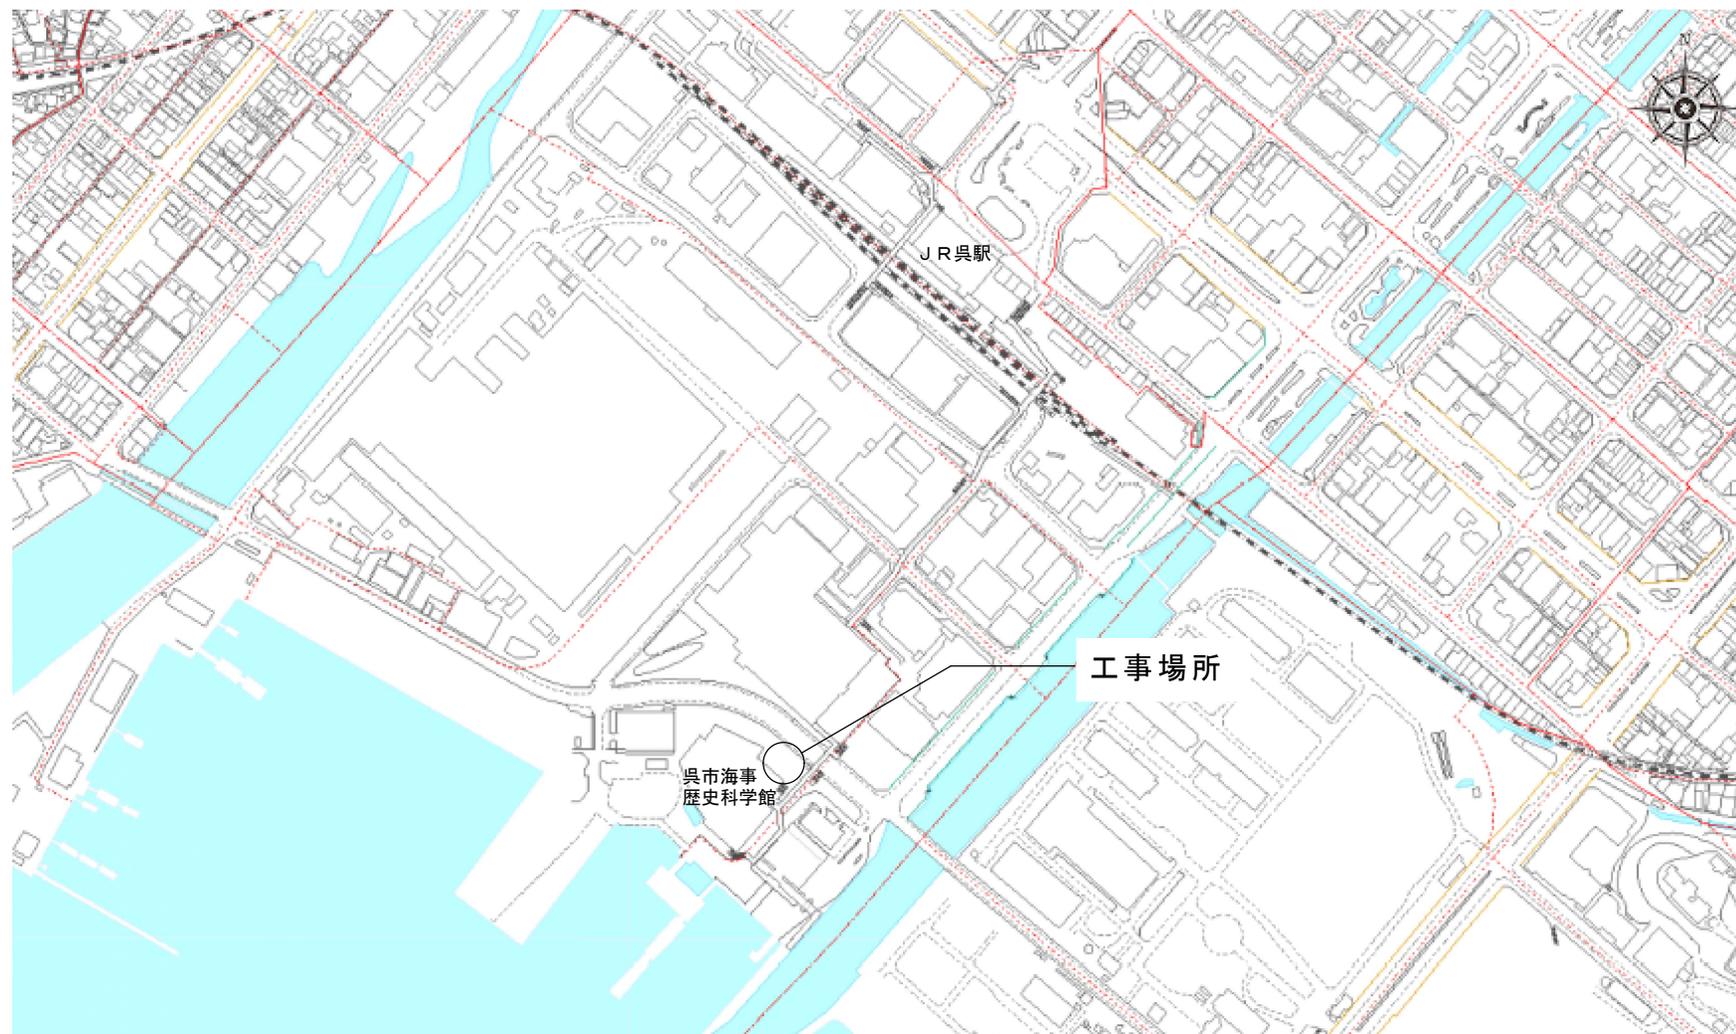


付近見取図：1/5,000

呉市海事歴史科学館ミュージアムショップ棟建設工事

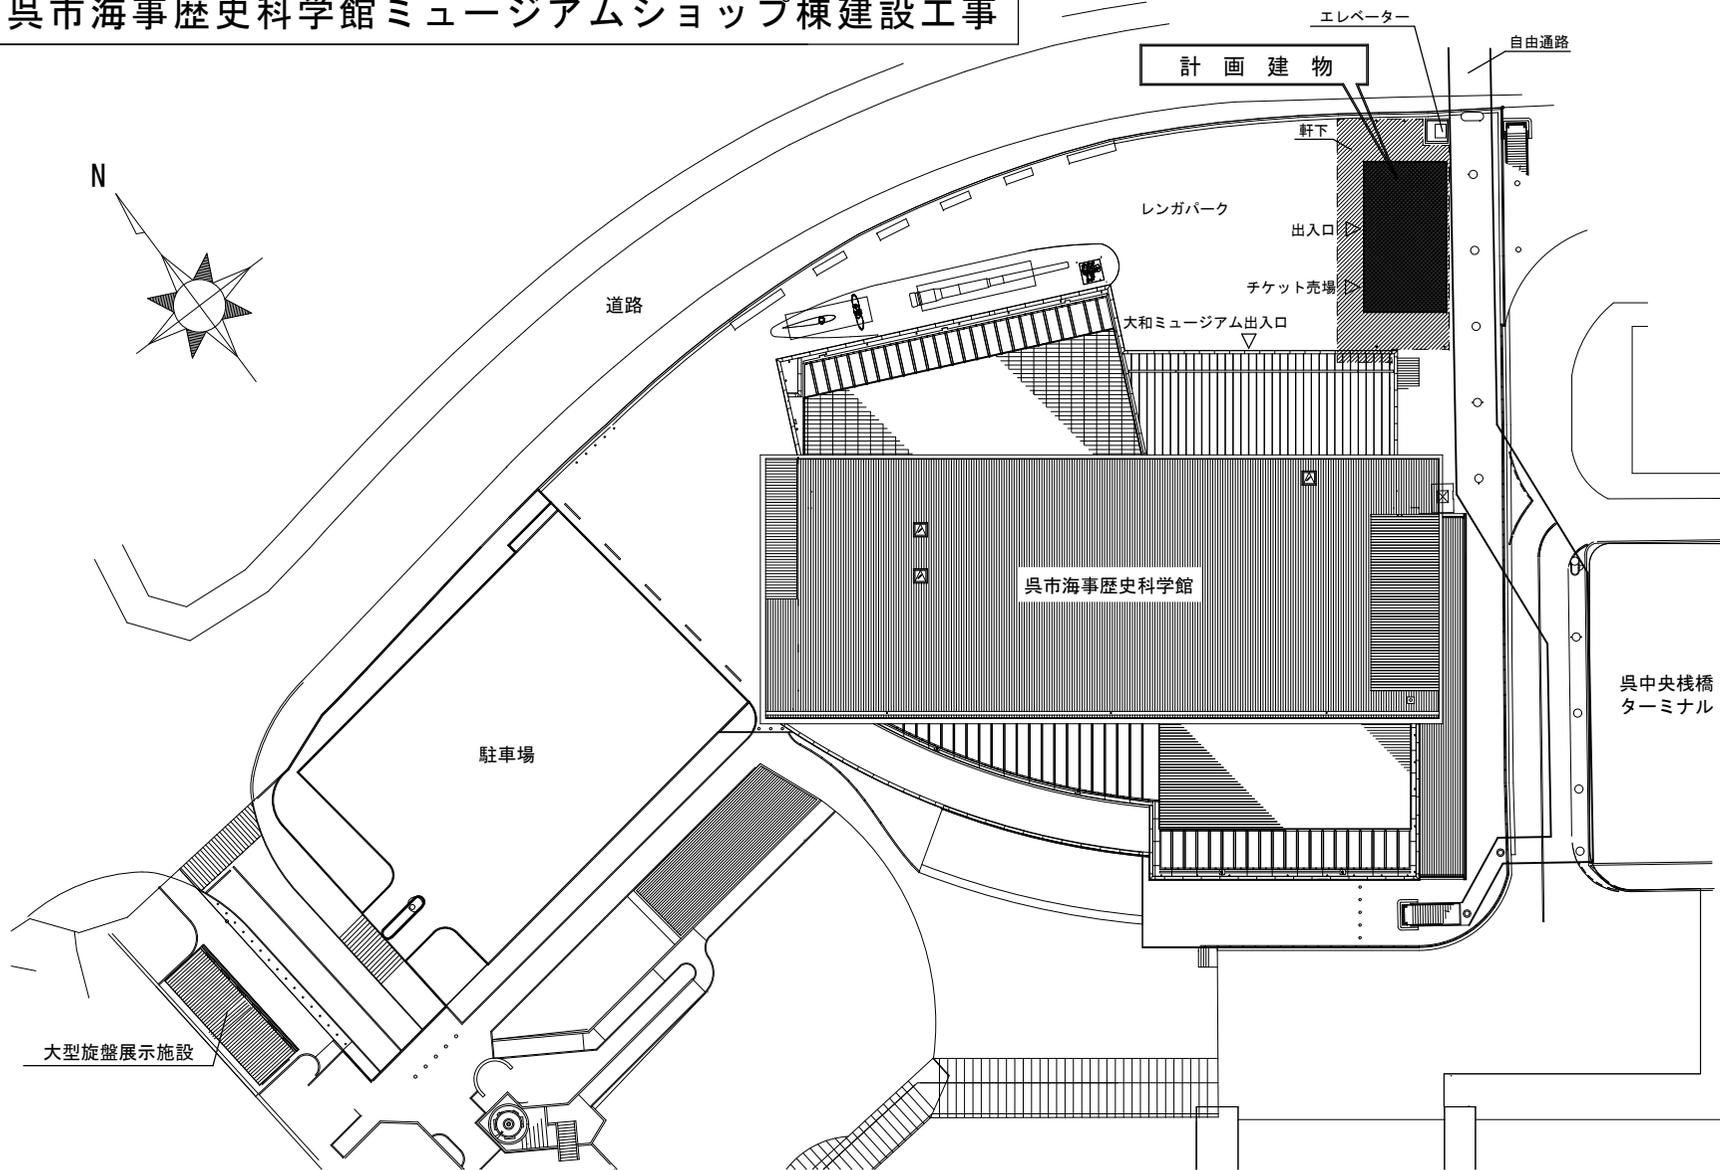


配置図 : 1/1,000

呉市海事歴史科学館ミュージアムショップ棟建設工事

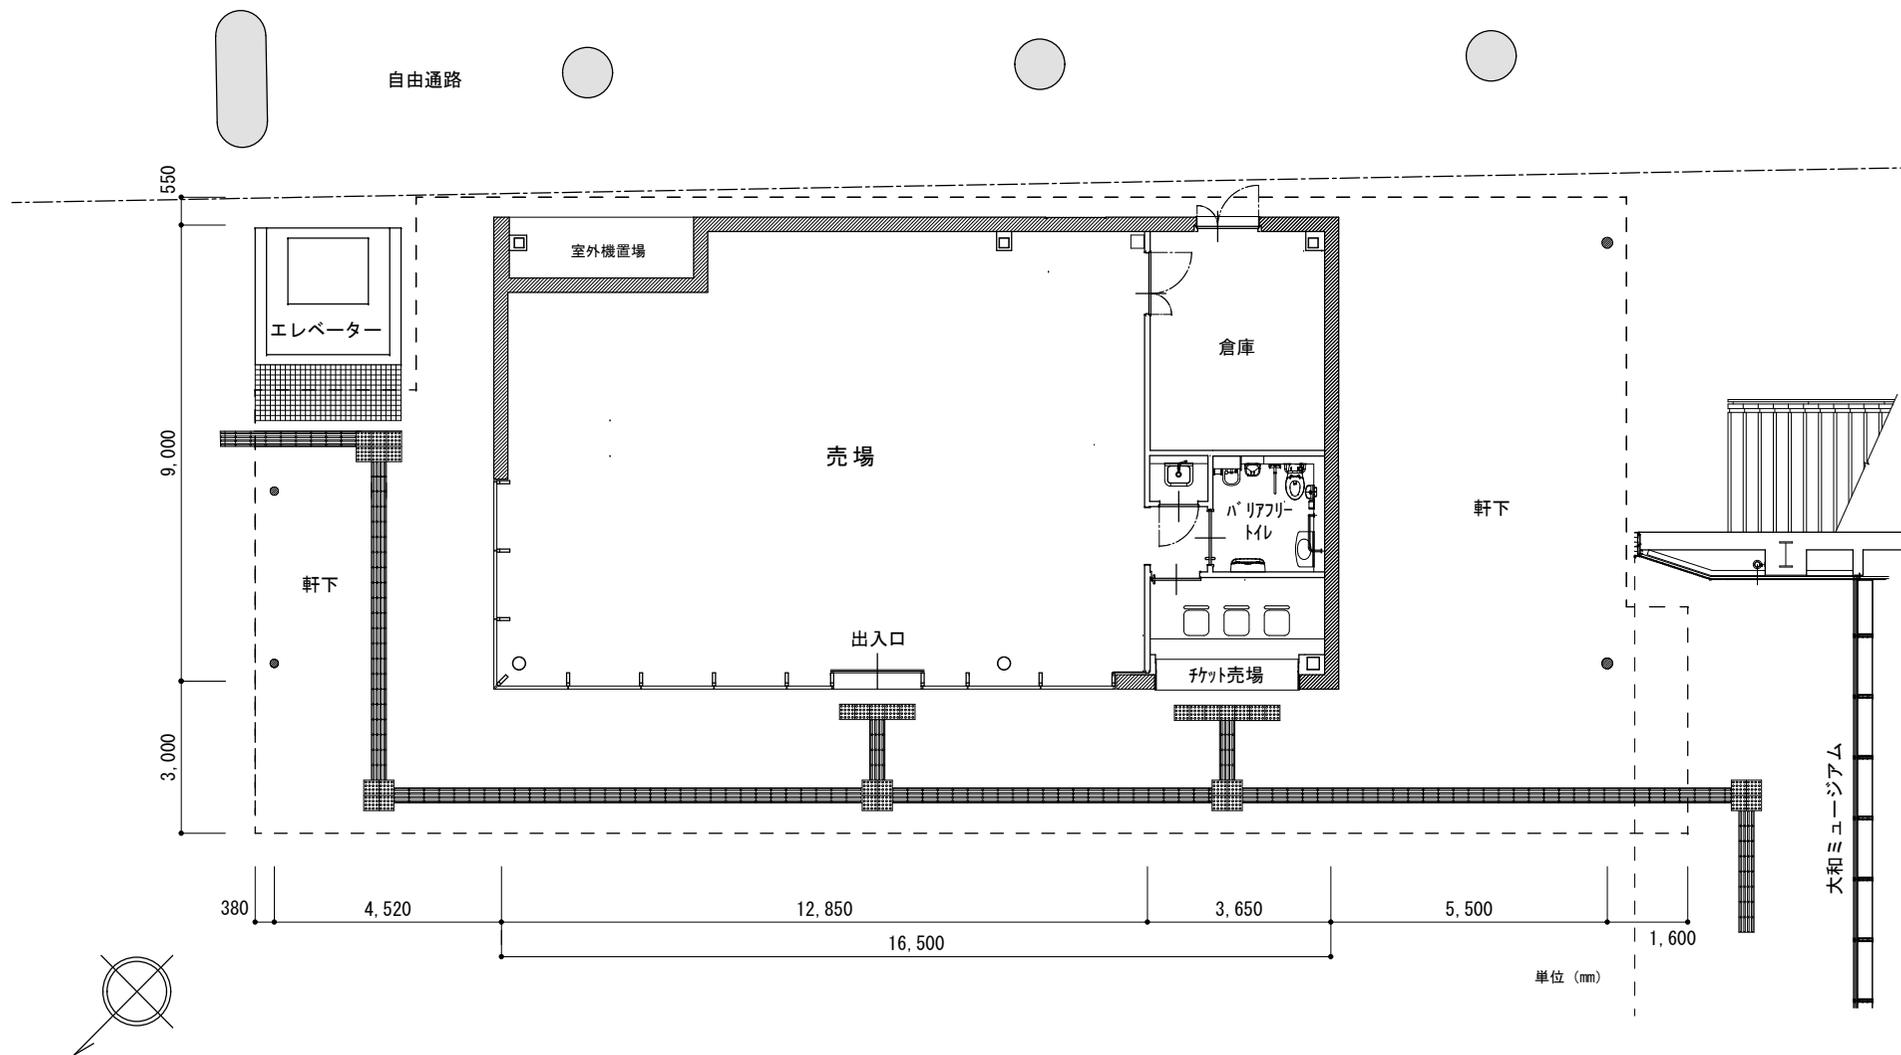

平面図 : 1/150


呉市海事歴史科学館ミュージアムショップ棟建設工事

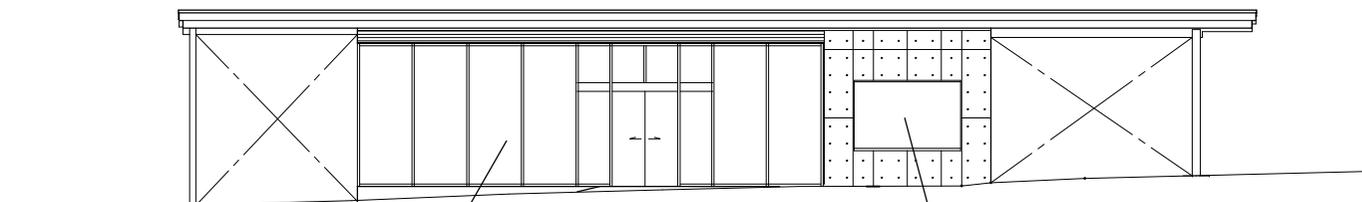


アルミ製カーテンウォール  
ガラス張り

チケット売場窓口


西立面図 : 1/100

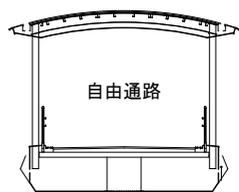


自由通路

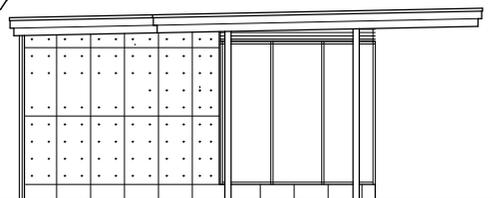


北立面図 : 1/100

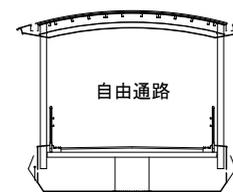

自由通路

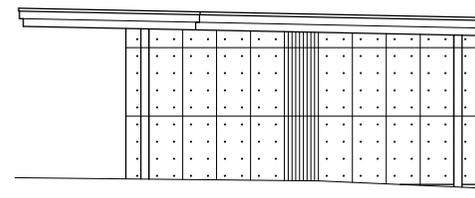

南立面図 : 1/100

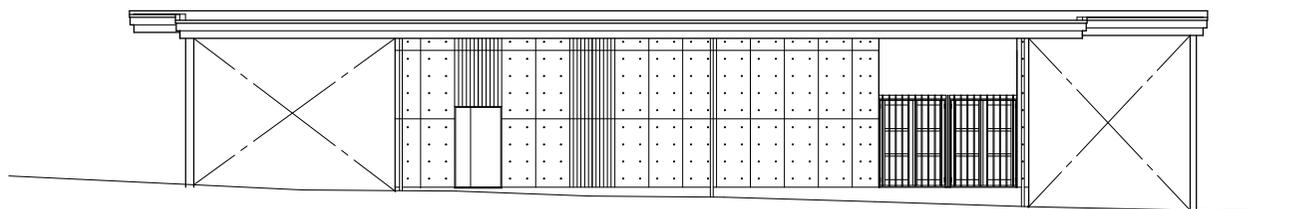

東立面図 : 1/100