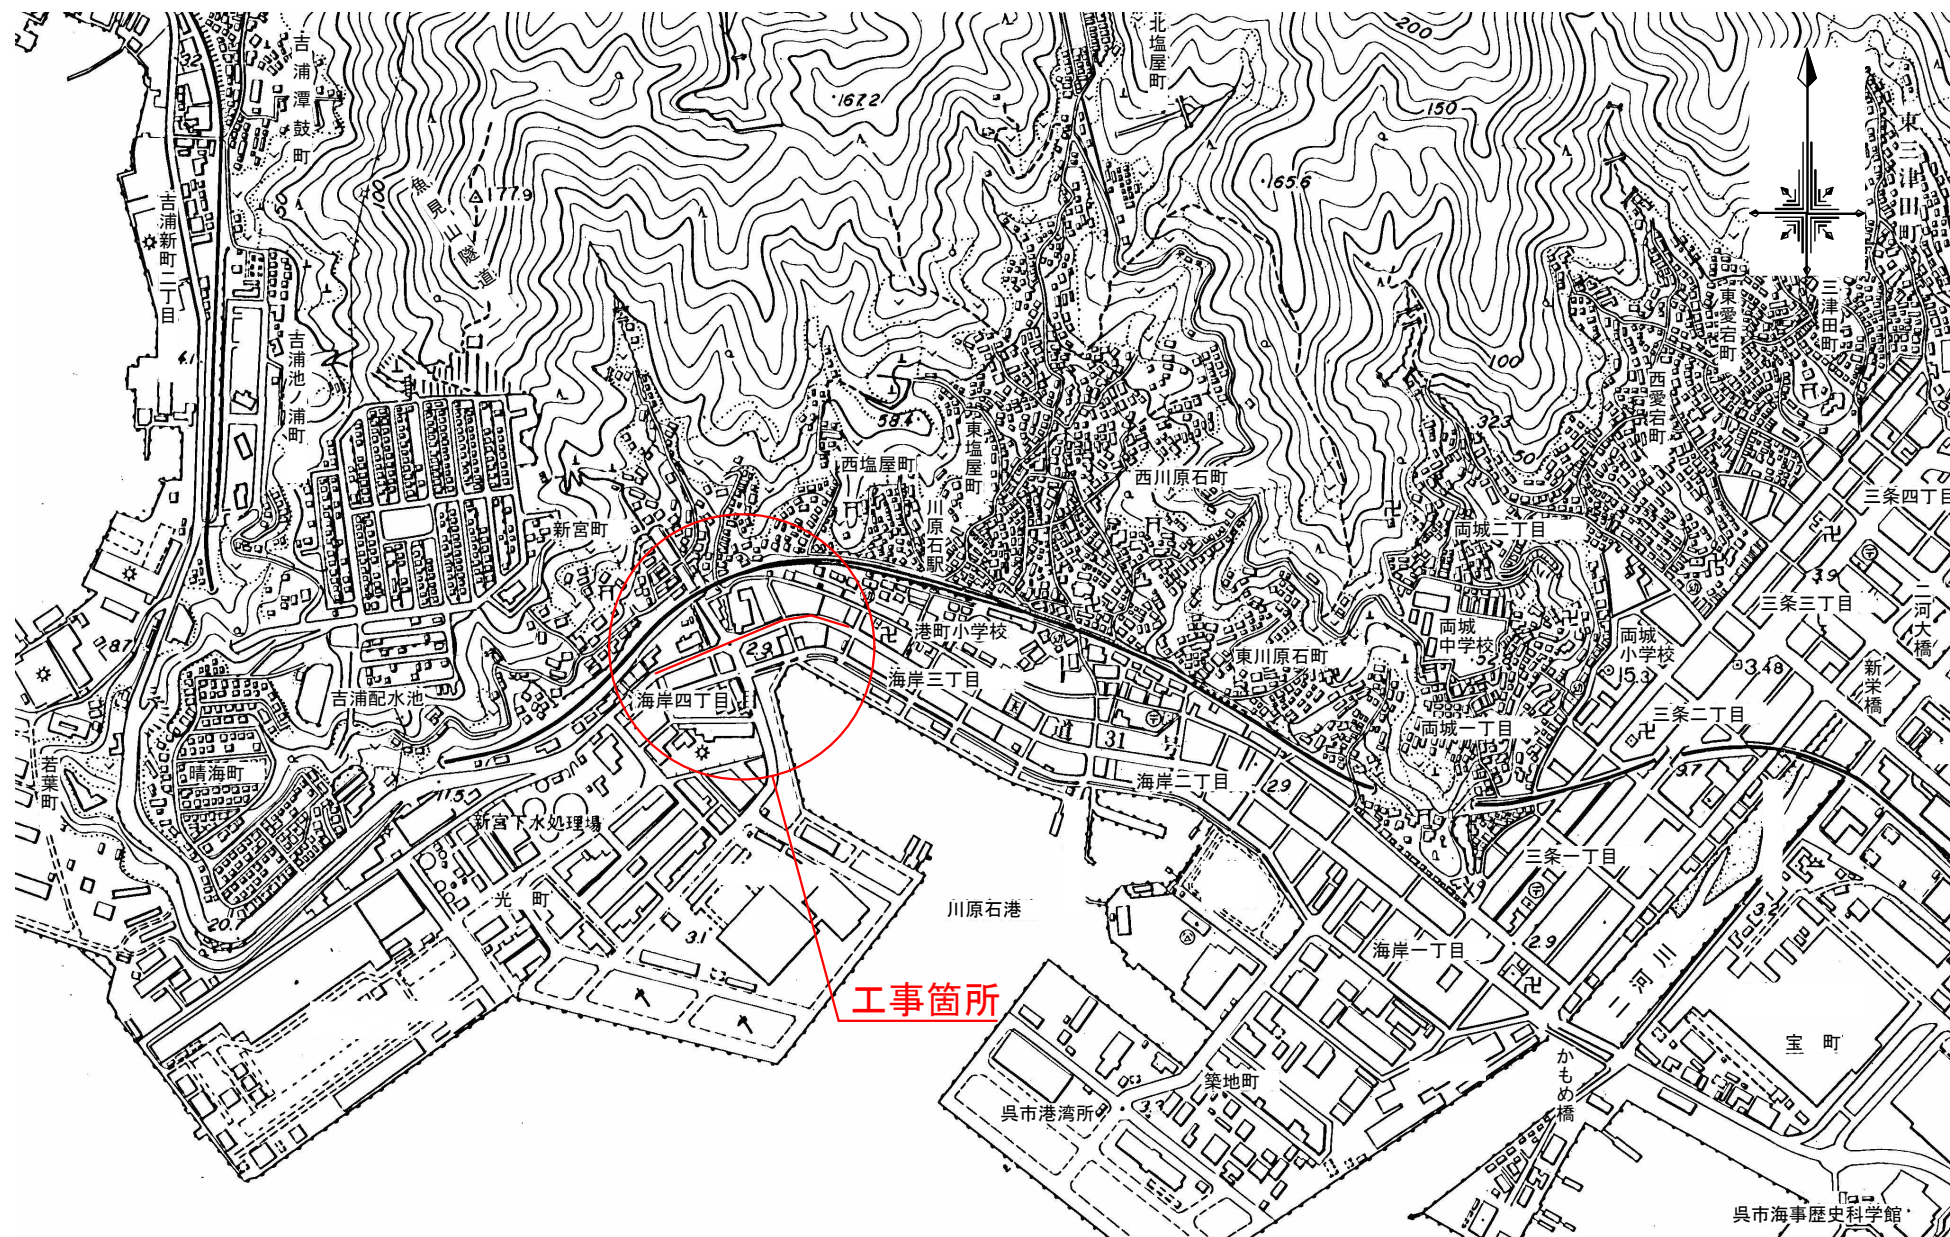


公共工事（技術部）の発注について（報告）

工 事 名	新宮二河川合流幹線更生工事
工 事 場 所	呉市海岸4丁目地内
工 事 概 要	工事延長 L = 279m 管きょ更生工（既設管径1,800mm） L = 279m 附帯工 一式 仮設工 一式
完 成 期 限	令和8年2月26日
予 定 価 格	229,999,000円
契 約 金 額	210,648,900円
契 約 の 相 手 方	呉市本通5丁目11番4-101号 田代土木建設 株式会社 代表取締役 田代 浩司
契 約 方 法	一般競争入札（事後審査方式）
契 約 年 月 日	令和7年7月16日
参 加 業 者 数	8者

新宮二河川合流幹線更生工事


位置図

$$S=1/10,000$$


新宮二河川合流幹線更生工事


平面図

S=1/1,500

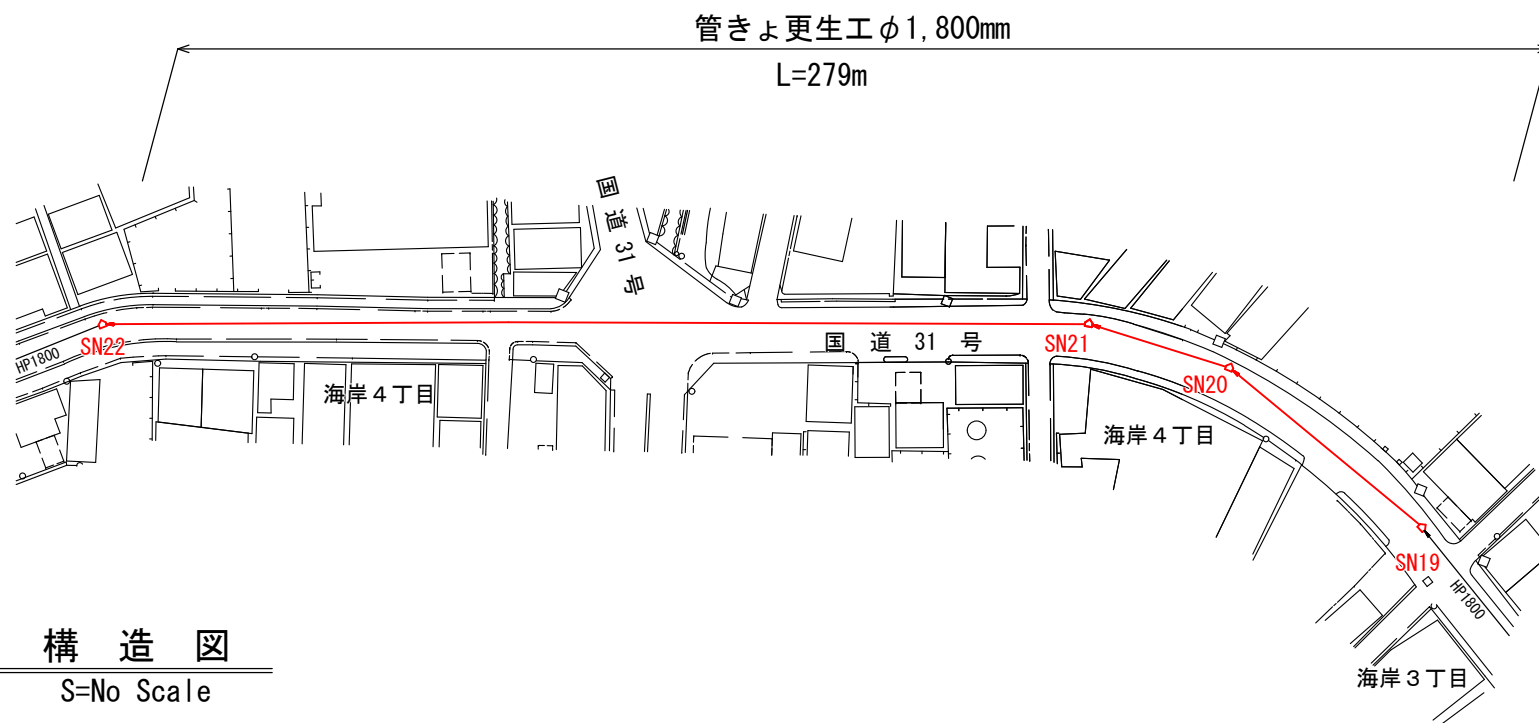

構造図

S=No Scale

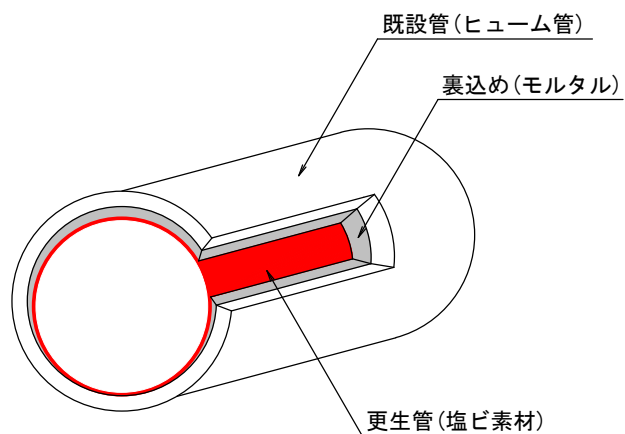

工事延長 L=279m

管きょ更生工 (既設管径 $\phi 1,800\text{mm}$) L=279m