



(仮称) 川尻出張所・川尻分団車庫建設工事

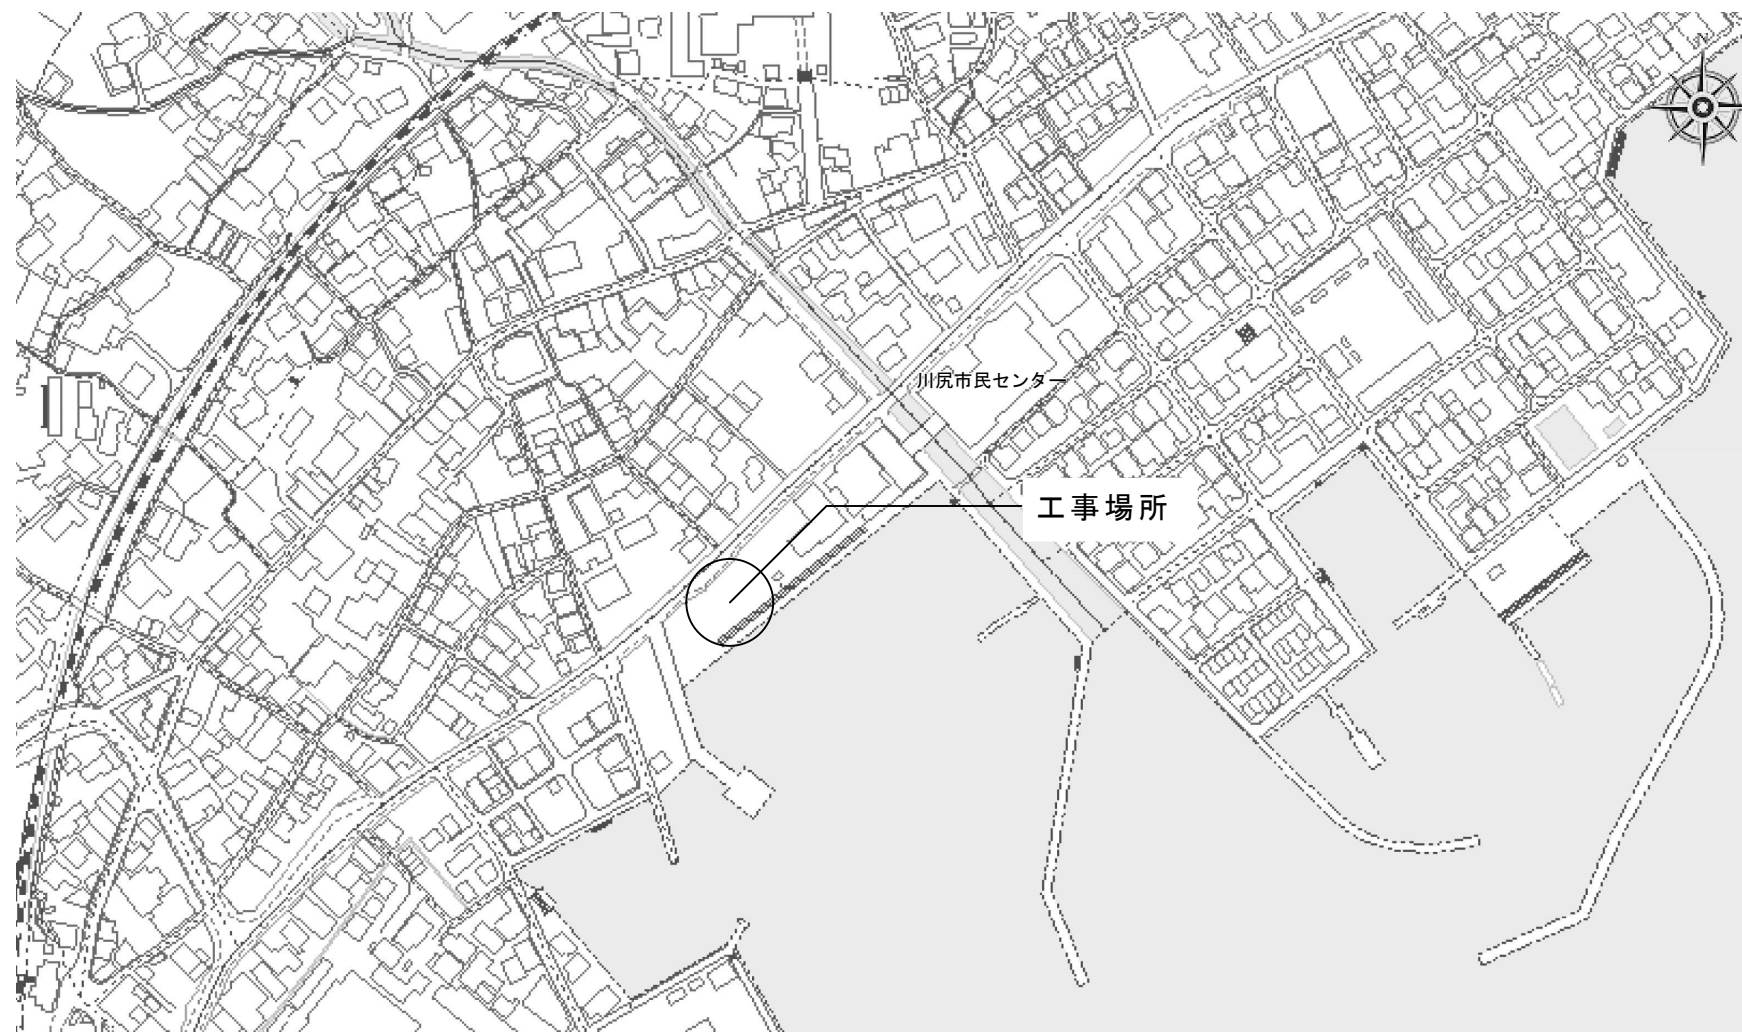


付近見取図：1/5,000

(仮称) 川尻出張所・川尻分団車庫建設工事

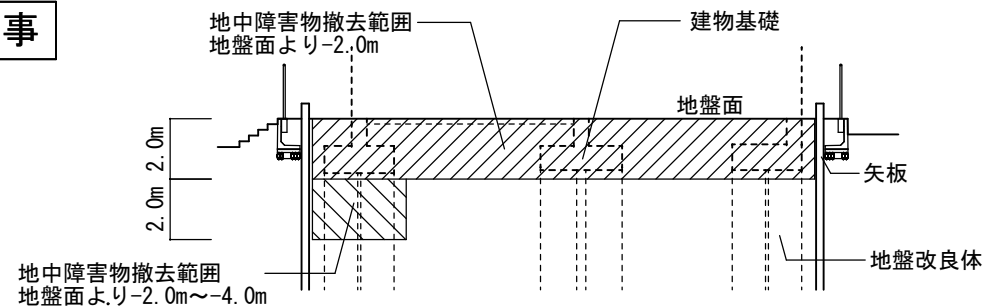

A-A断面図 : 1/250

国道185号

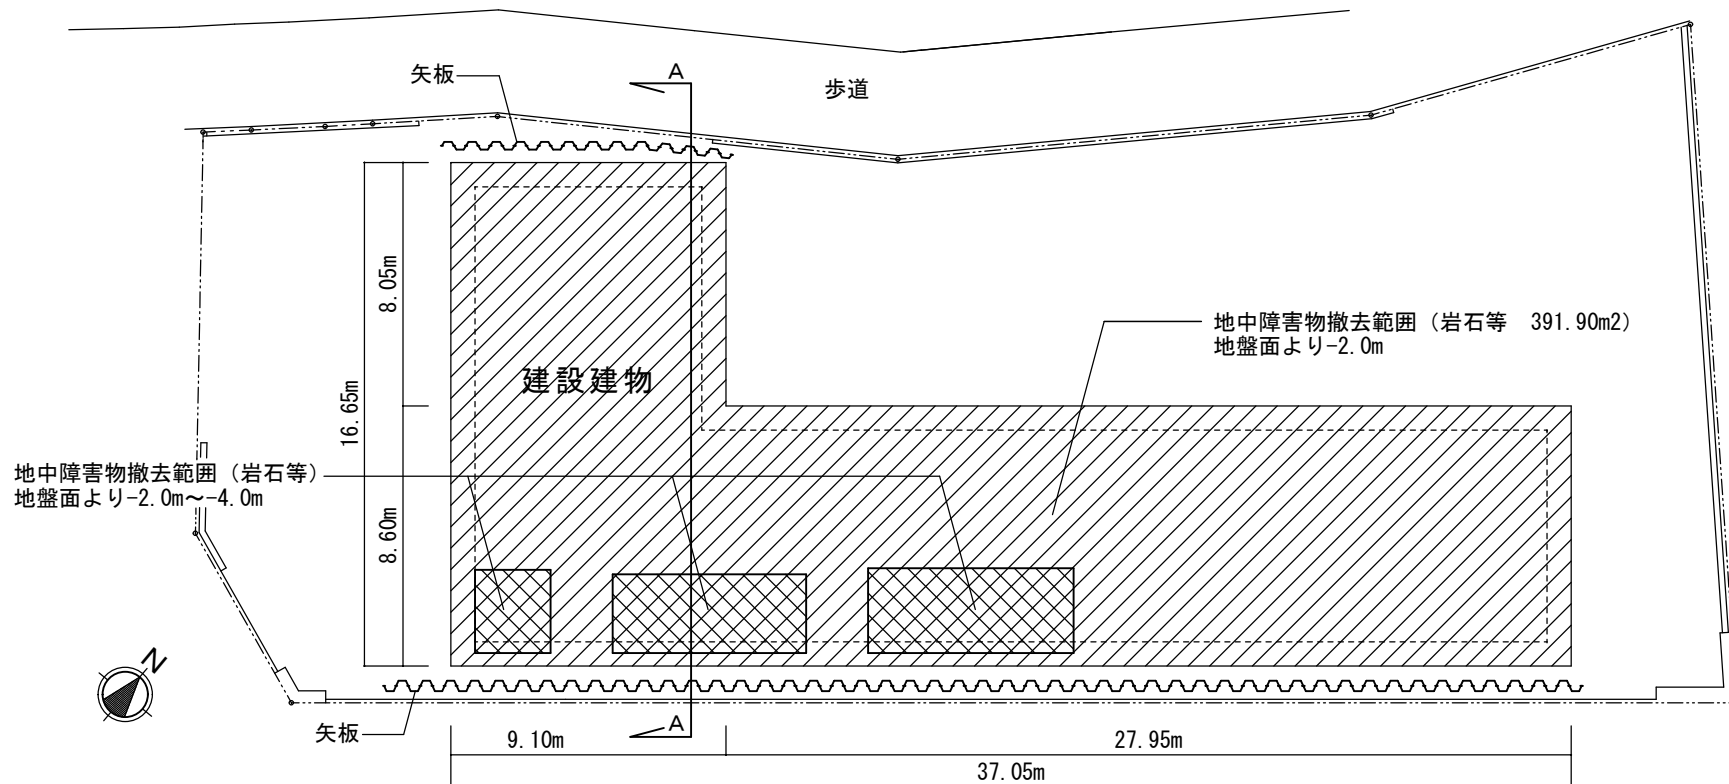

配置図 : 1/250