白岳アパート１・２号棟耐震補強その他工事

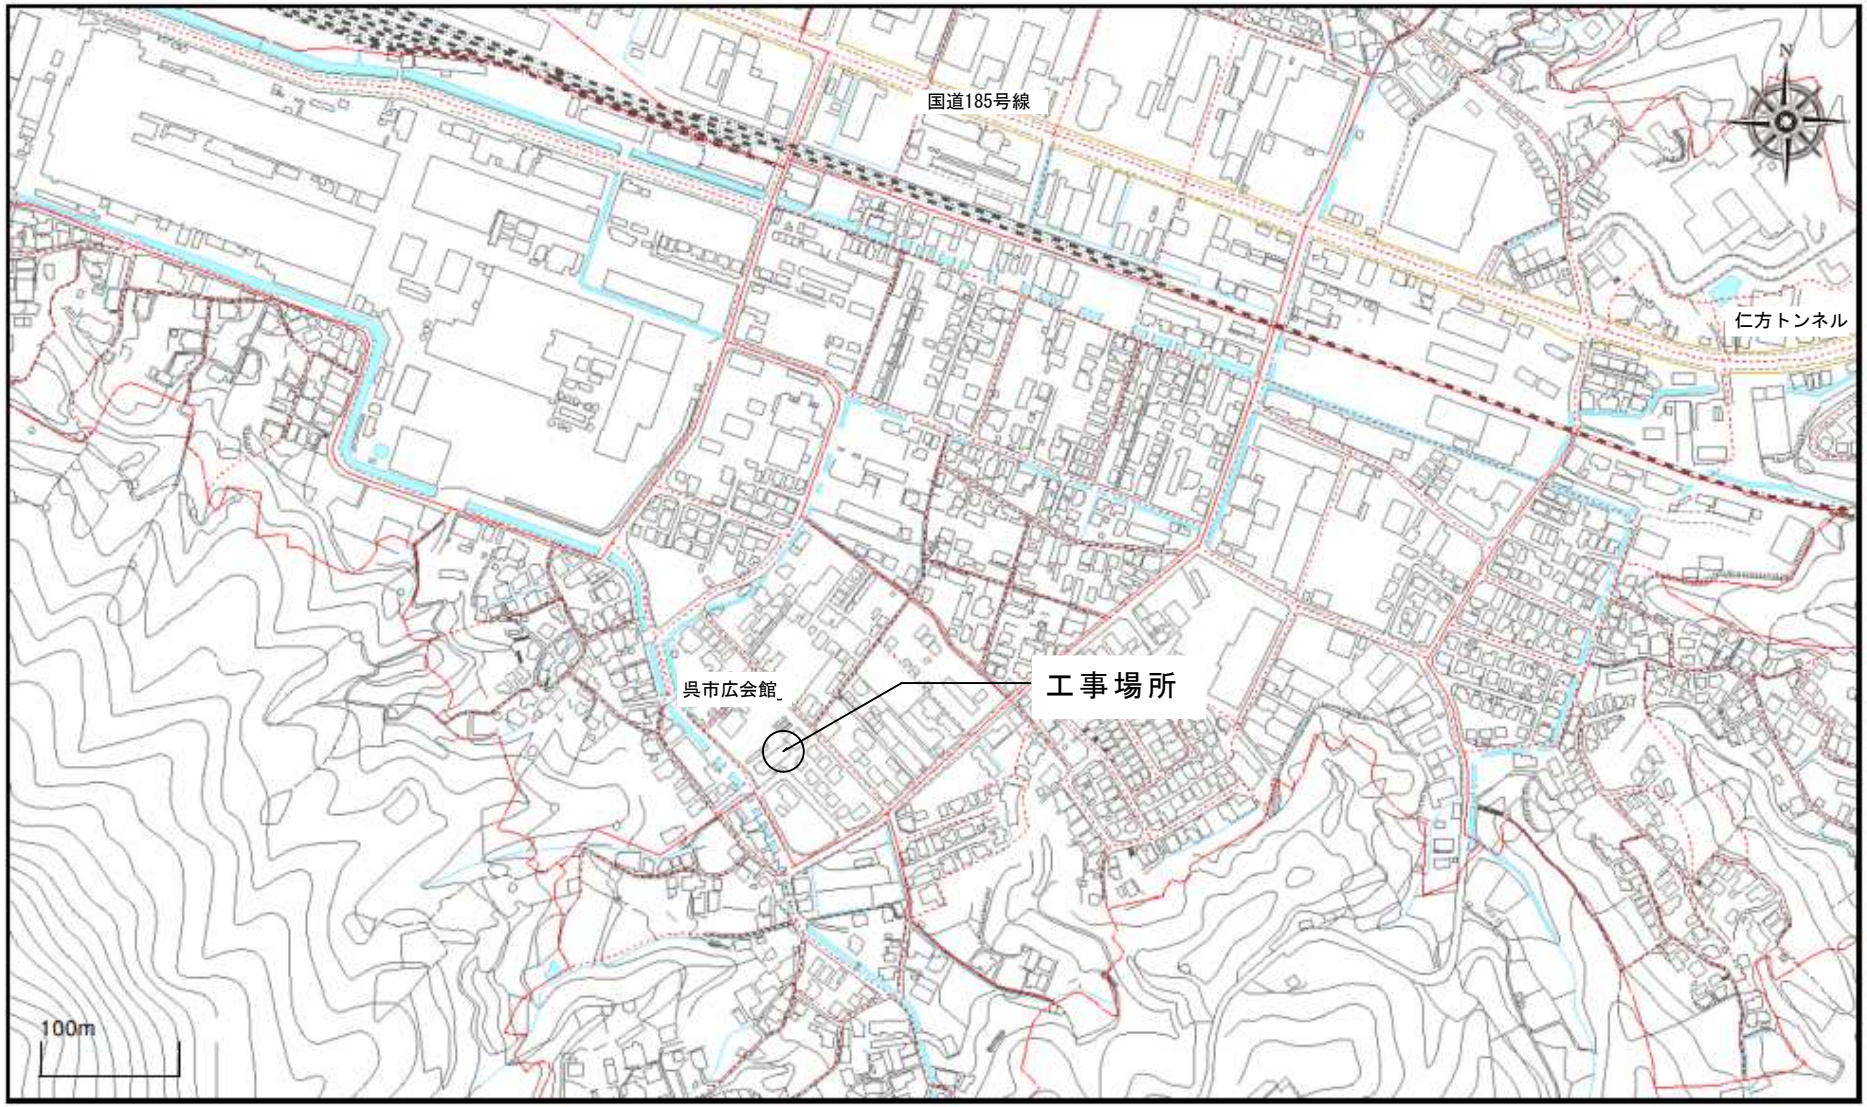

付近見取図：1/5,000

白岳アパート１・２号棟耐震補強その他工事

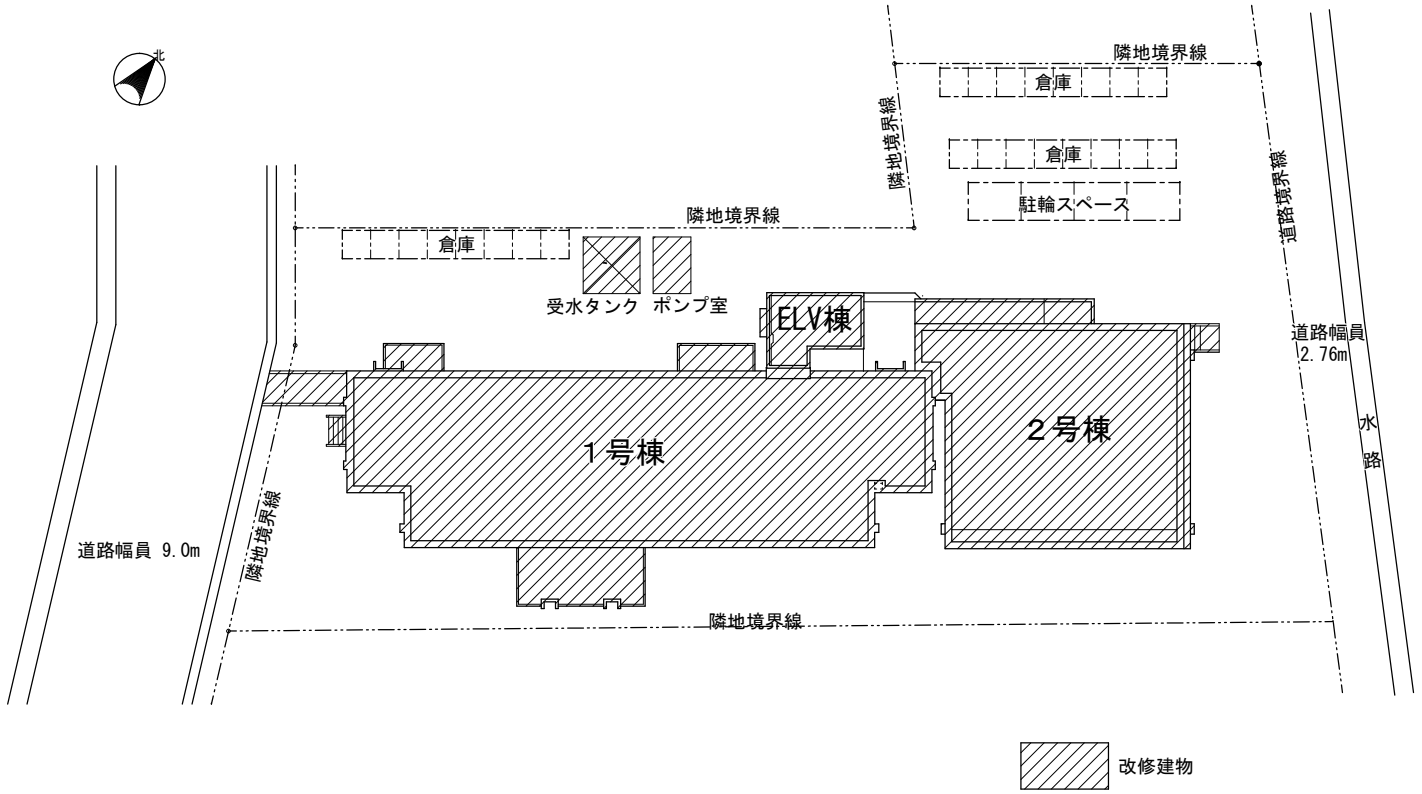

配置図：1/500

白岳アパート１・２号棟耐震補強その他工事

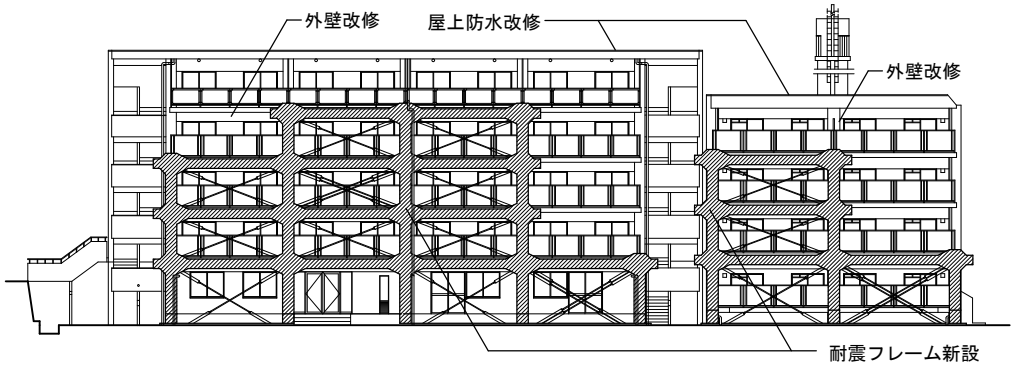

南立面図：1/400

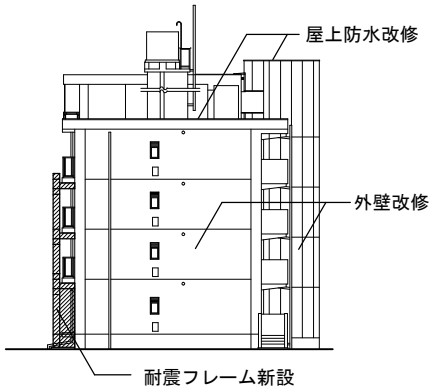

東立面図：1/400

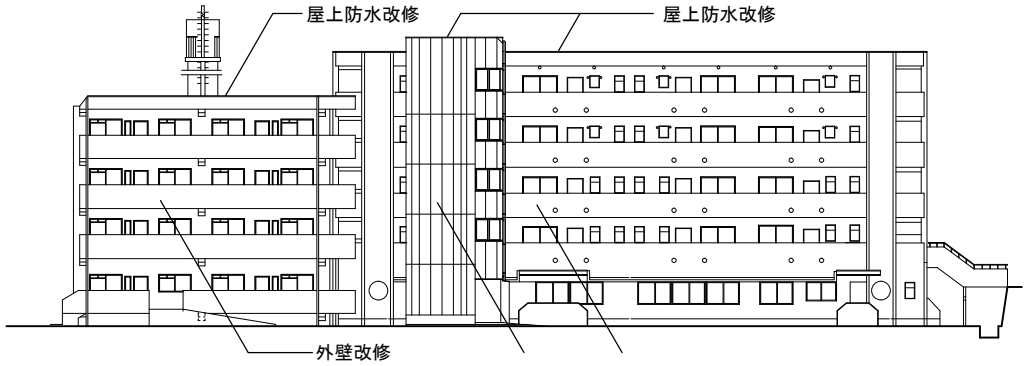

北立面図：1/400

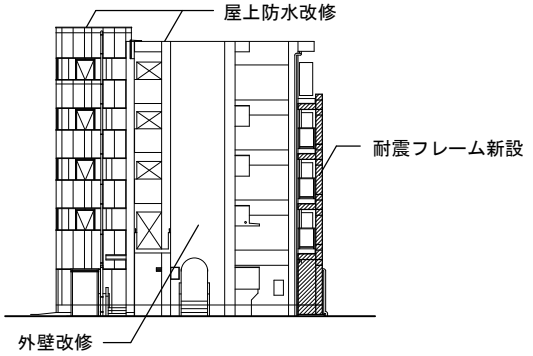

西立面図：1/400