


呉市配水管平面図

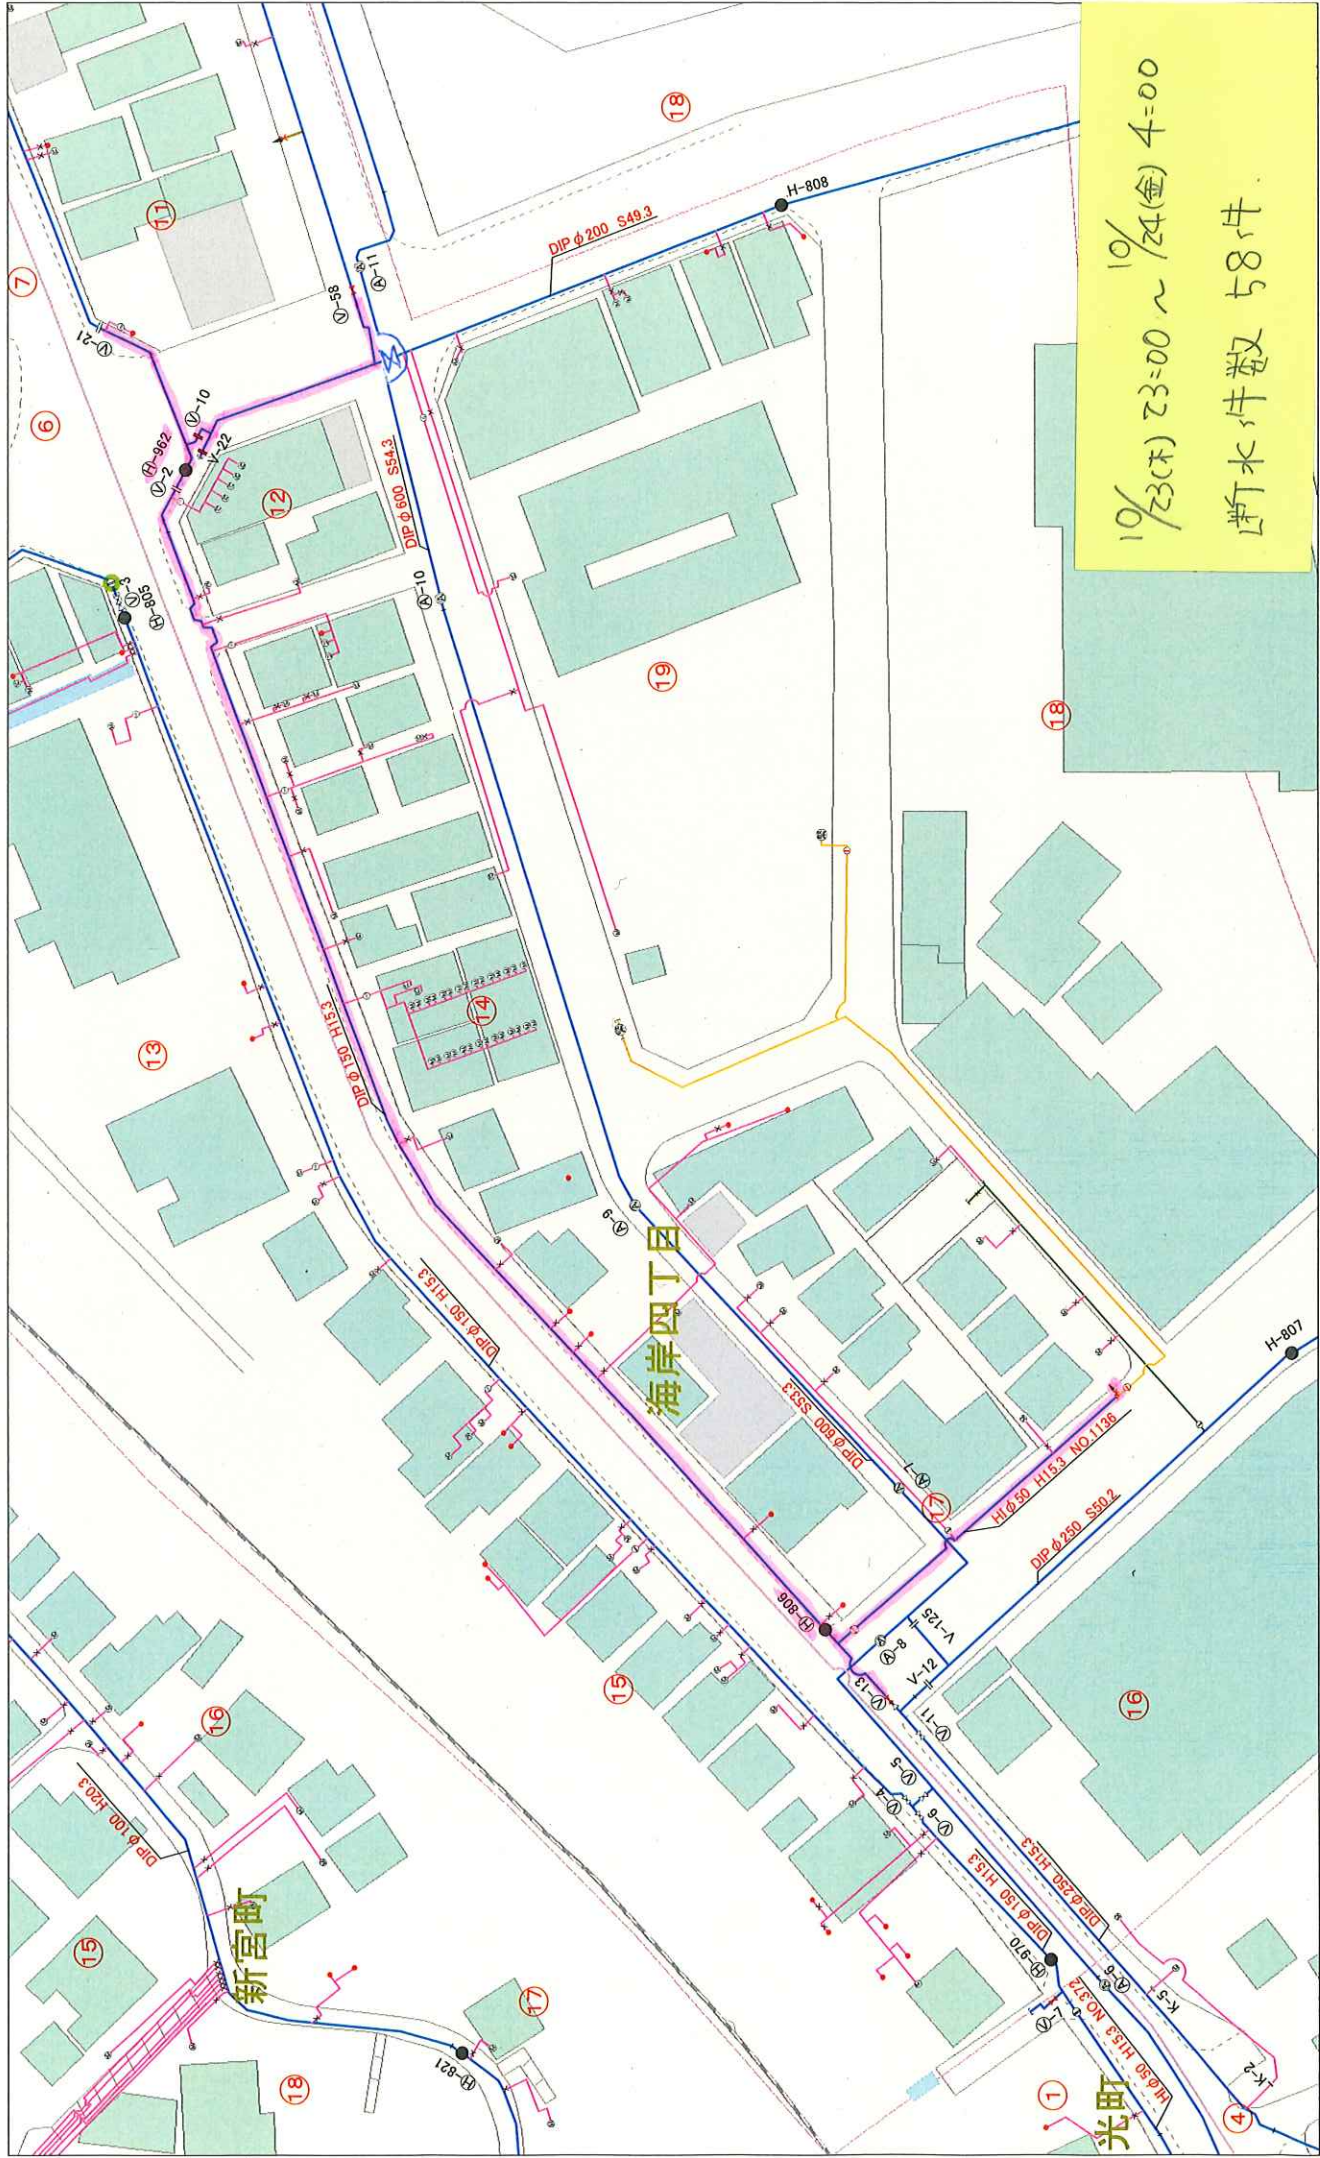

Copyright(C) NTTインフラネット株式会社 All Rights Reserved.
出力PC名: kyusui05 印刷日時: 2025/10/14 15:33:06
個人情報が表示されているものは、転載禁止

1:1,000

システム移行中の為、各種表示は位置ずれを起こしている場合があります。
町丁目・街区番号 出典: 政府統計の総合窓口 (e-Stat) のデータを加工