


呉市バリアフリー基本計画 特定事業 事業計画書


特定事業名	公共交通特定事業（ＪＲ呉駅・呉港周辺地区）						
事業者名	呉市						
担当部署	産業部港湾漁港課						
１．特定事業の実施箇所及び内容							
事業箇所			整備の内容				
①	呉中央栈橋ターミナル		乗降用設備のバリアフリー化				
②							
③							
④							
⑤							
２．事業実施予定期間等							
整備箇所	令和５年度	令和６年度	令和７年度	令和８年度	令和９年度	長期 （R10～14）	必要な予算の額 （調達方法）
①							250,089千円 （交付金）
②							
③							
④							
⑤							
３．事業の実施に際し配慮すべき重要事項 事業実施に際して、航路事業者の意見を反映する。							
４．その他 添付書類等（位置図及び整備に関する概略図等）							
５．関係機関等との意見聴取について ☒ 意見聴取済み ☐ その他（ ）							

注) 事業箇所のわかる位置図及び整備に関する概略図等を別途添付すること

公共交通特定事業（JR 呉駅・呉港周辺地区）

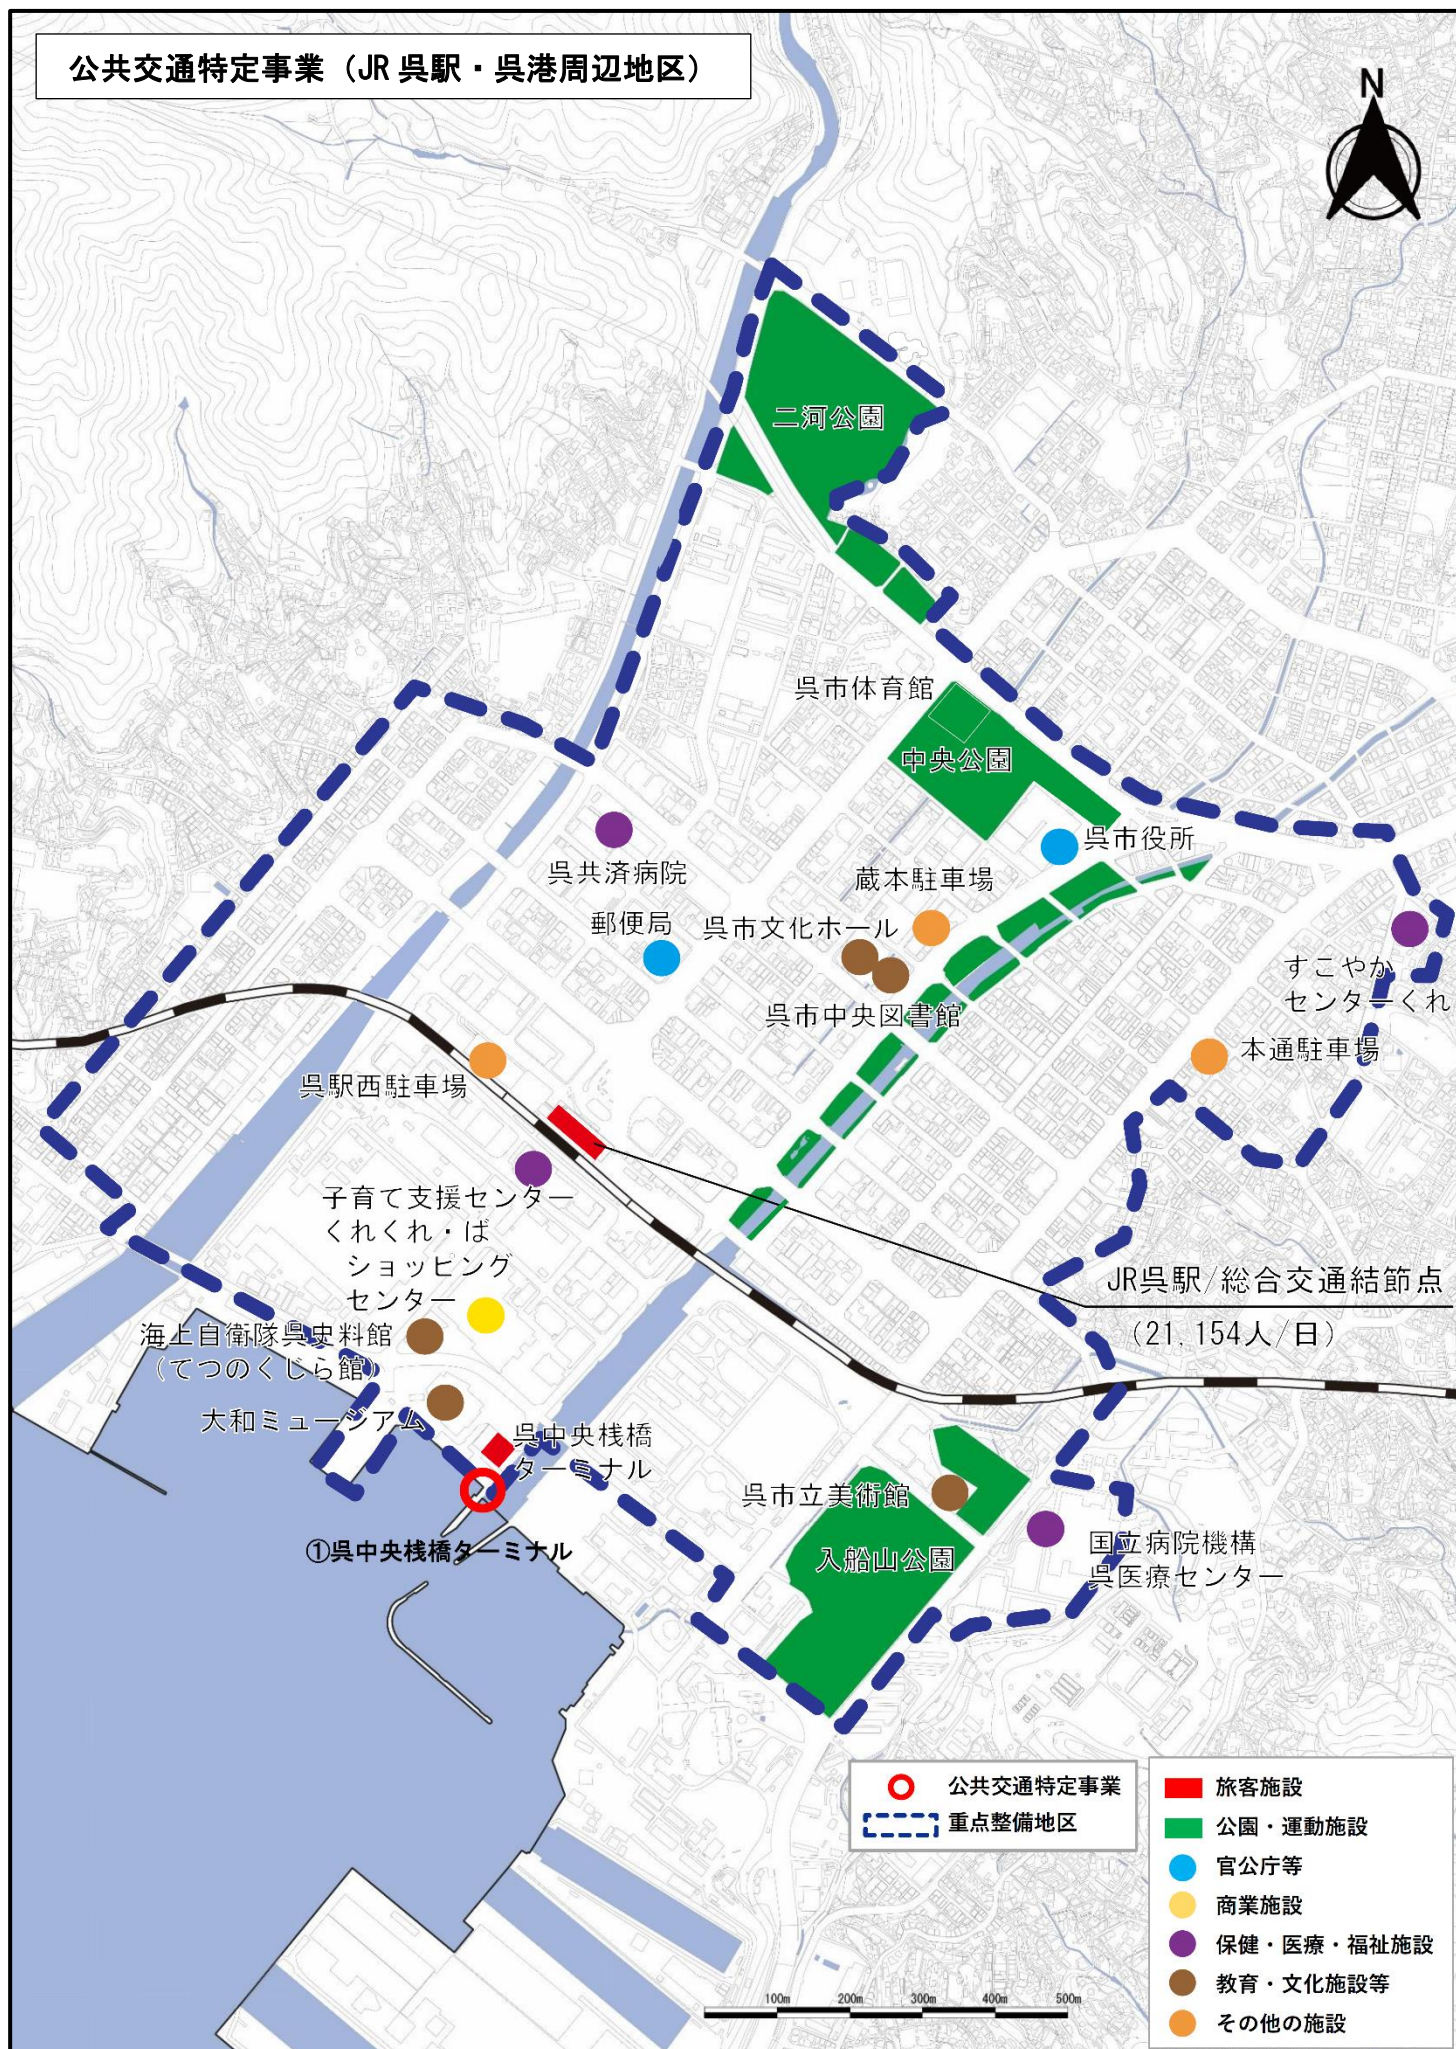


平 面 図

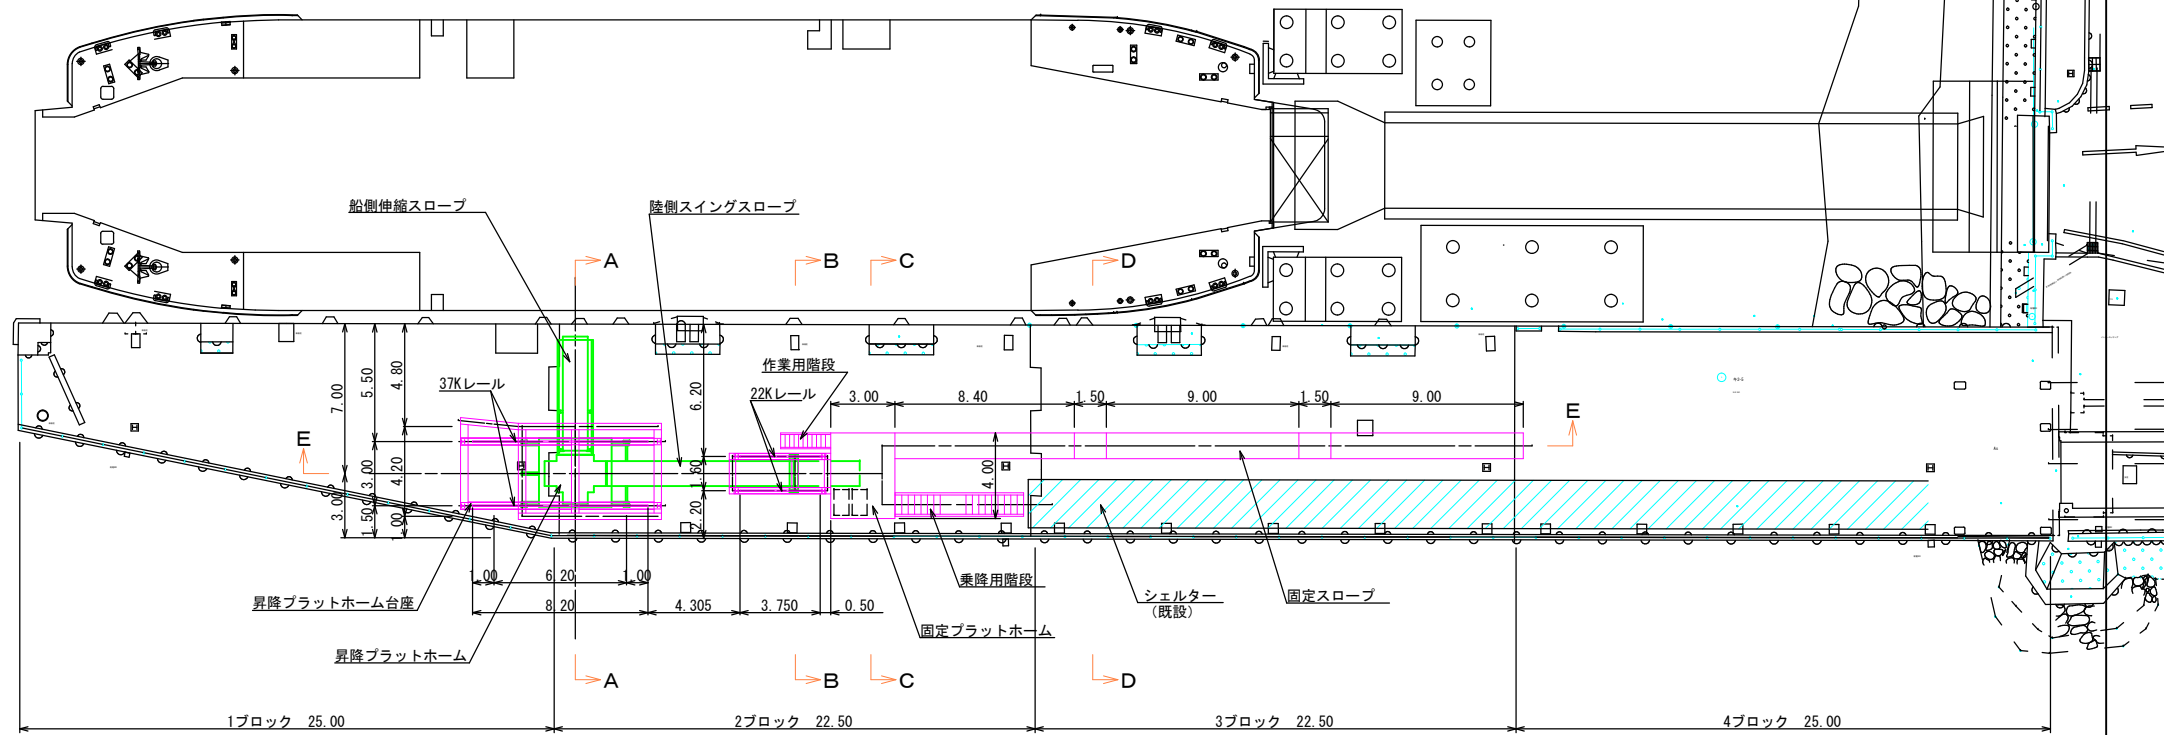


断面図


A-A

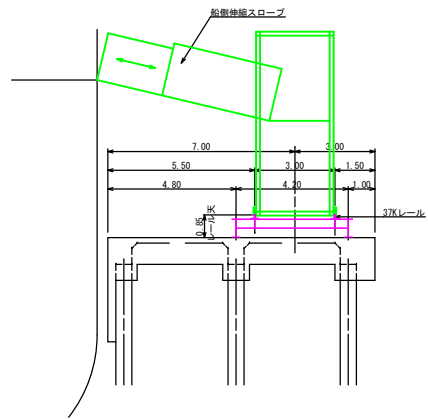


B-B

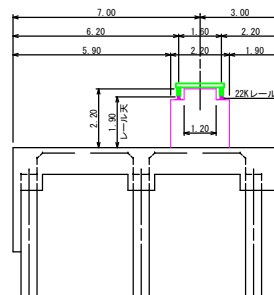


C-C

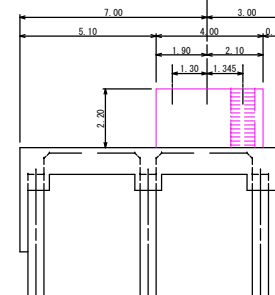

D-D


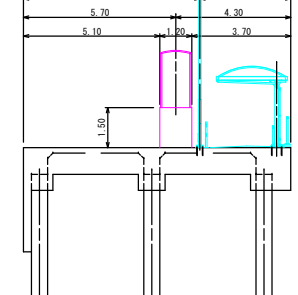


E-E

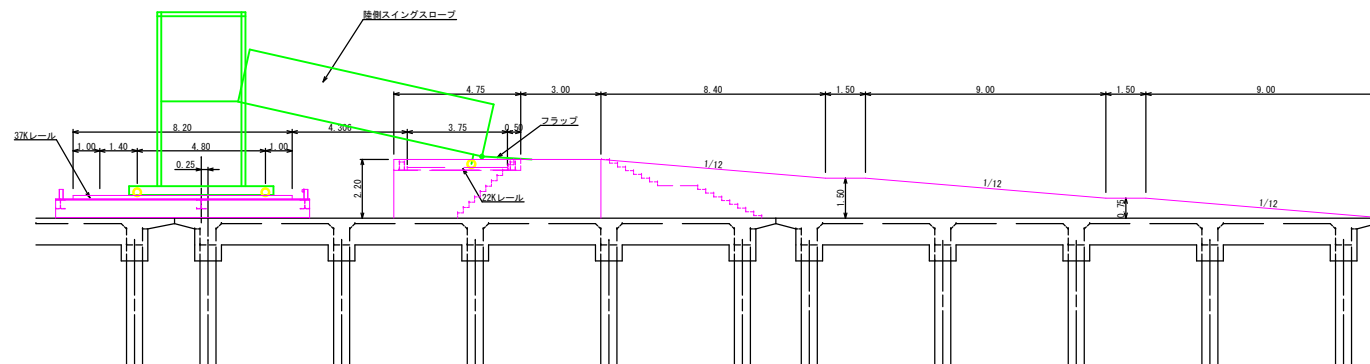


レール部詳細

S=1/5

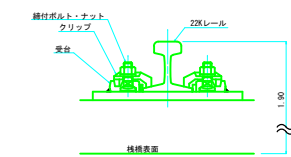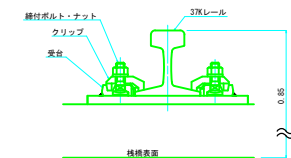


製品概略図

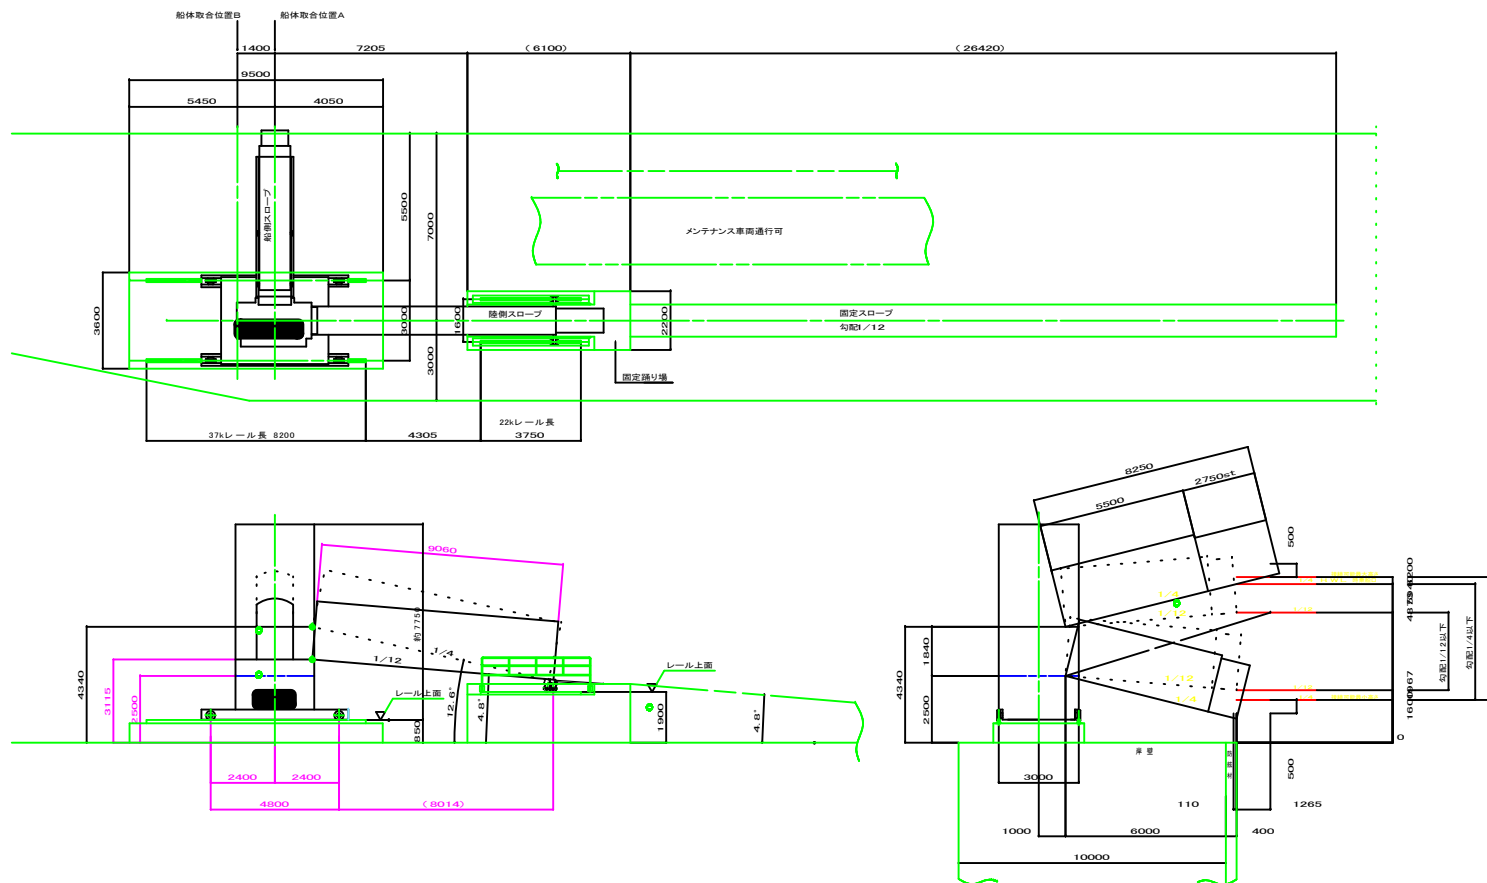


一般構造図(参考図)


平面図

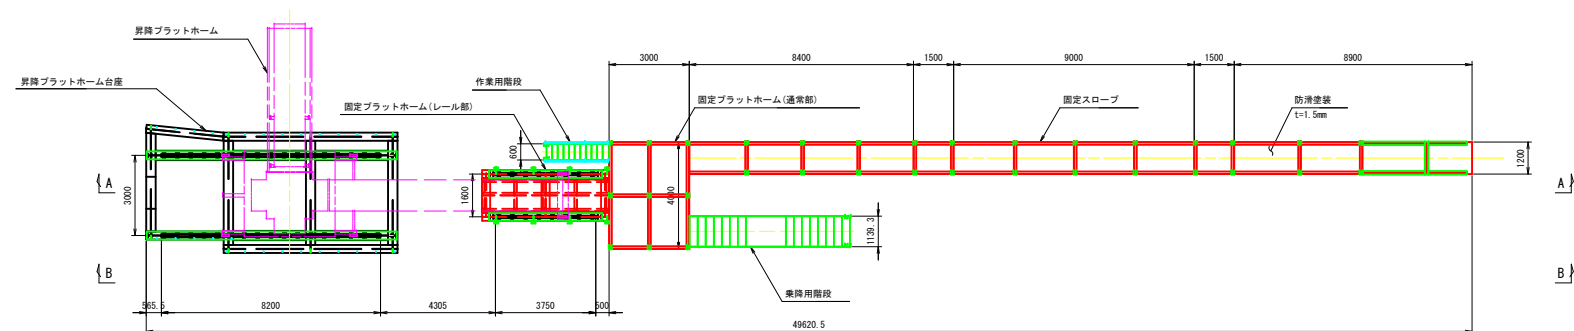


A-A 断面図

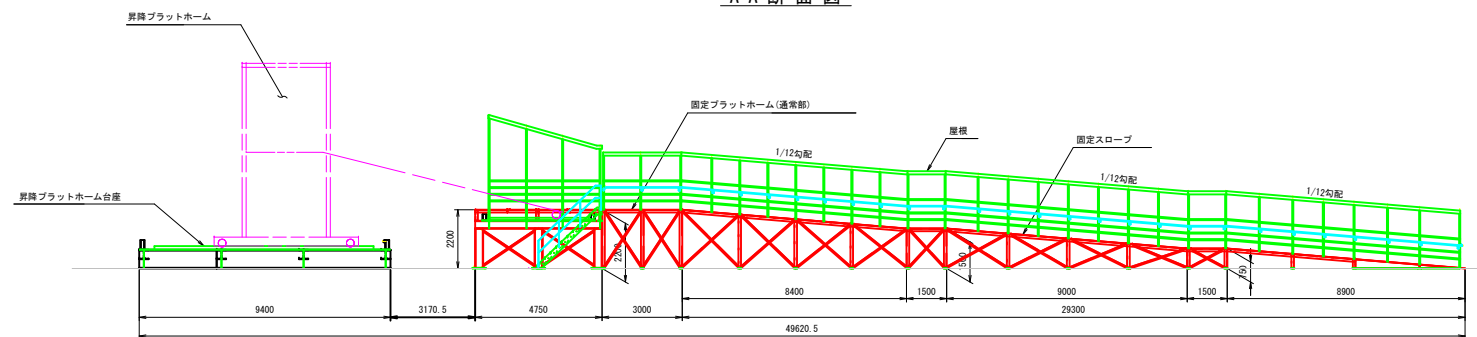

B-B 断面図

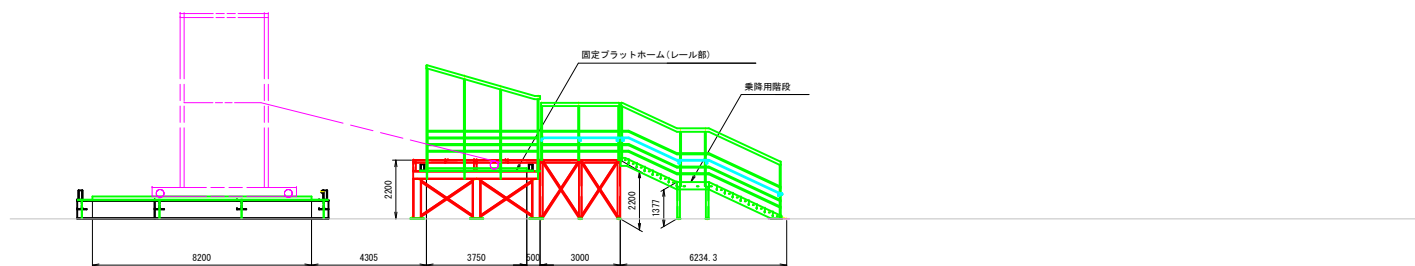

平 面 図

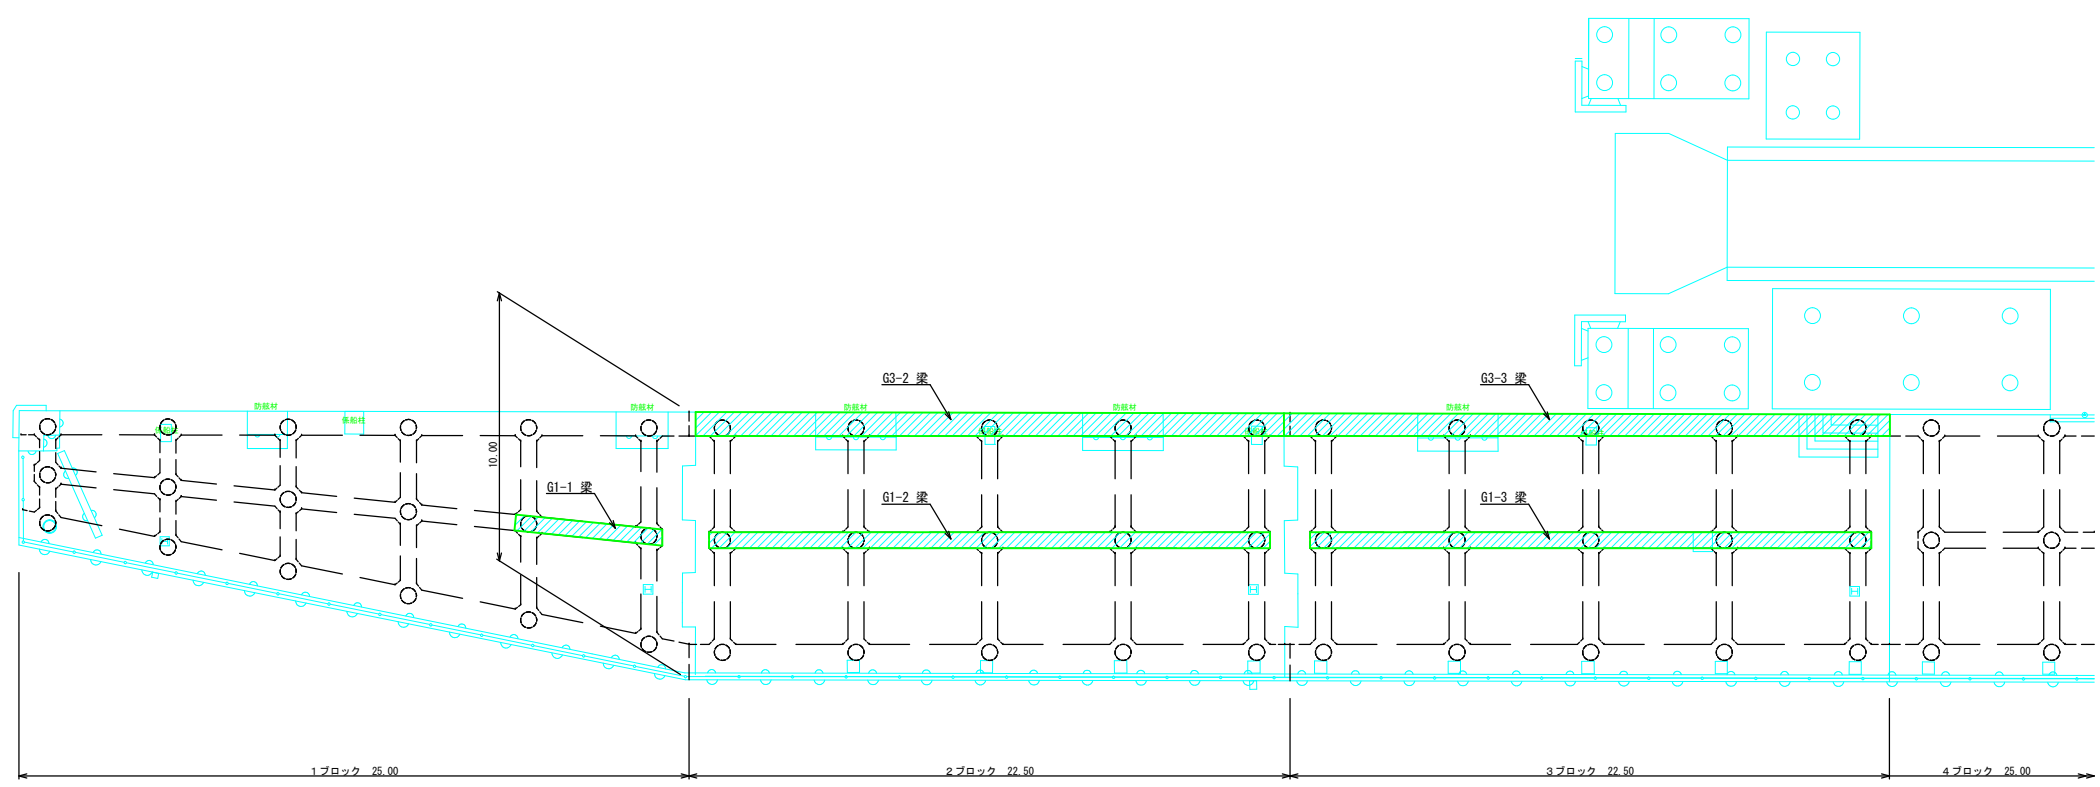

 補強対象梁

補強箇所	
G3-2 梁	梁上面
G3-3 梁	梁上面
G1-1 梁	梁上面, 梁下面
G1-2 梁	梁上面, 梁下面
G1-3 梁	梁上面, 梁下面

参考写真：広島港バリアフリータラップ

