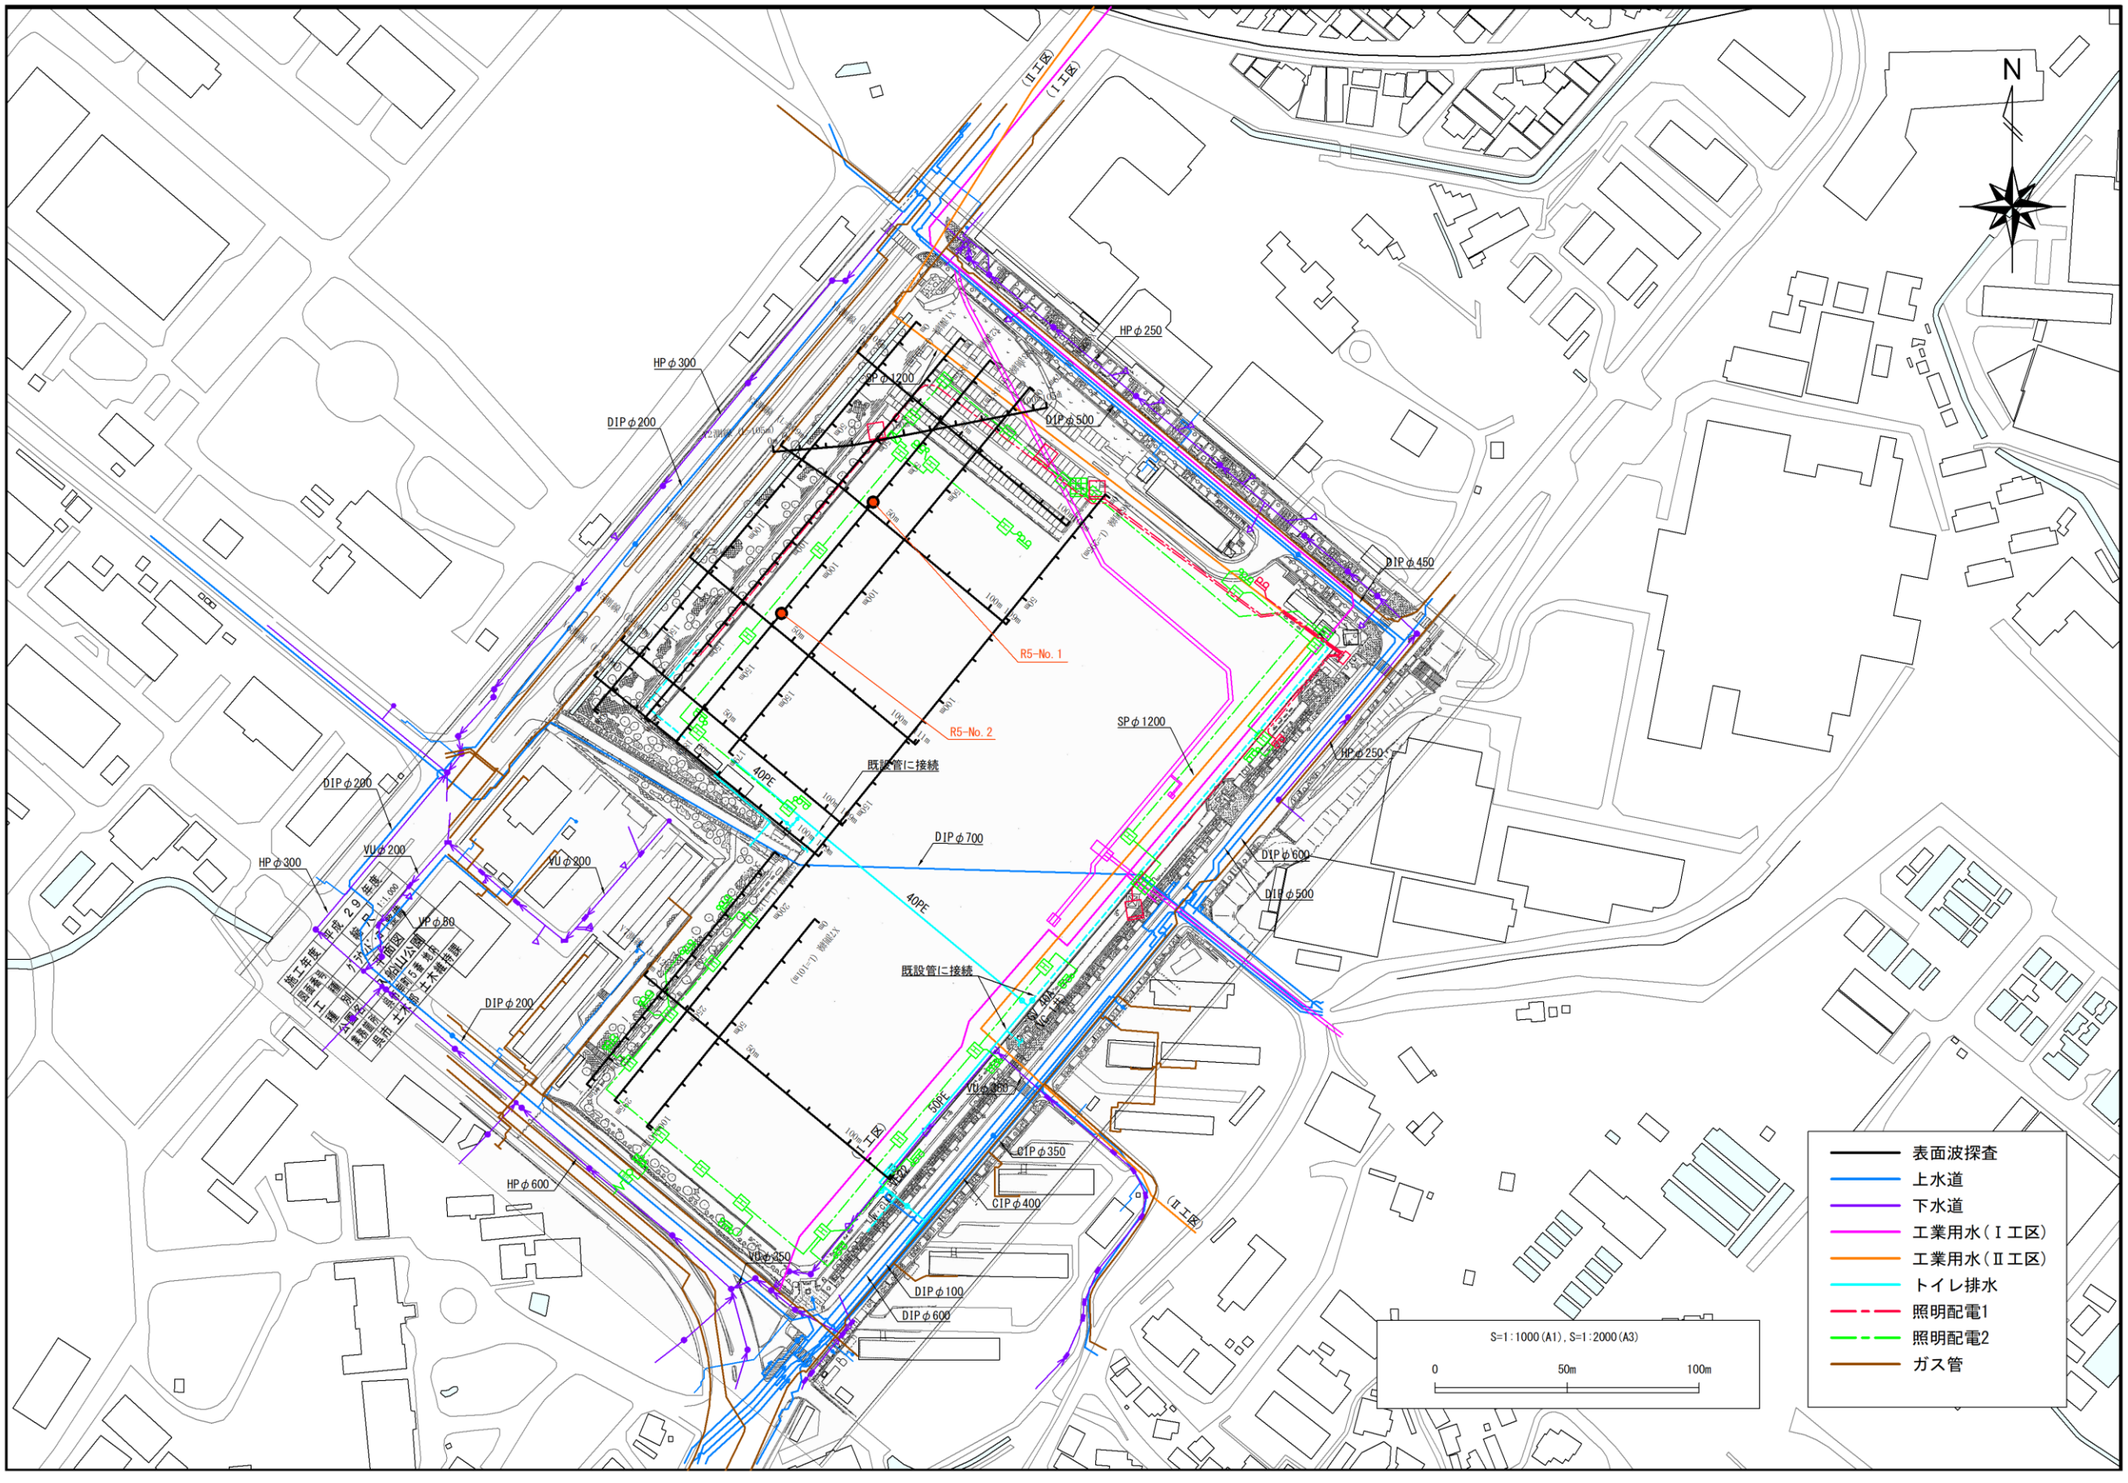
N
HPφ300
DIPφ200
HPφ1200
HPφ250
DIPφ500
DIPφ450
R5-No.1
R5-No.2
既設管に接続
SPφ1200
HPφ250
DIPφ700
DIPφ600
DIPφ500
VUφ200
VUφ300
HPφ300
HPφ80
DIPφ200
HPφ600
VUφ350
DIPφ350
CIPφ400
DIPφ100
DIPφ600
(Ⅰ工区)
(Ⅱ工区)
S=1:1000(A1)、S=1:2000(A3)
0
50m
100m
表面波探査
上水道
下水道
工業用水(Ⅰ工区)
工業用水(Ⅱ工区)
トイレ排水
照明配電1
照明配電2
ガス管

入船山公園埋設図