

令和7年11月 総務委員会行政報告資料
消 防 局

公共工事（消防局）の契約の変更について（報告）

令和6年第4回呉市議会（12月定例会）において議決を得て締結した工事請負契約について、完成期限を変更する契約を締結しましたので報告します。


1 原契約の内容等

工 事 名	(仮称) 川尻出張所・川尻分団車庫建設電気設備工事
工 事 場 所	呉市川尻町西1丁目1867番33
工 事 概 要	電灯設備、動力設備、受変電設備、発電設備、構内情報通信網設備、構内交換設備、拡声設備、誘導支援設備、テレビ共同受信設備、監視カメラ設備、防犯・入退室管理設備、特殊設備 各一式
完 成 期 限	令和8年1月29日
契 約 金 額	177,100,000円
契約の相手方	呉市東中央2丁目8番23-101号 株式会社 サンテック 呉営業所 所長 河野 篤志
契 約 方 法	一般競争入札(事後審査方式)
契 約 年 月 日	令和6年12月13日
参 加 業 者 数	1者

2 変更契約の内容等


完 成 期 限	令和8年2月26日
変 更 理 由	地中障害物の撤去に係る作業量の増加に伴い、(仮称) 川尻出張所・川尻分団車庫建設工事の完成期限を令和8年2月26日に変更したため、附帯する設備工事についても完成期限を変更するもの

(仮称) 川尻出張所・川尻分団車庫建設電気設備工事

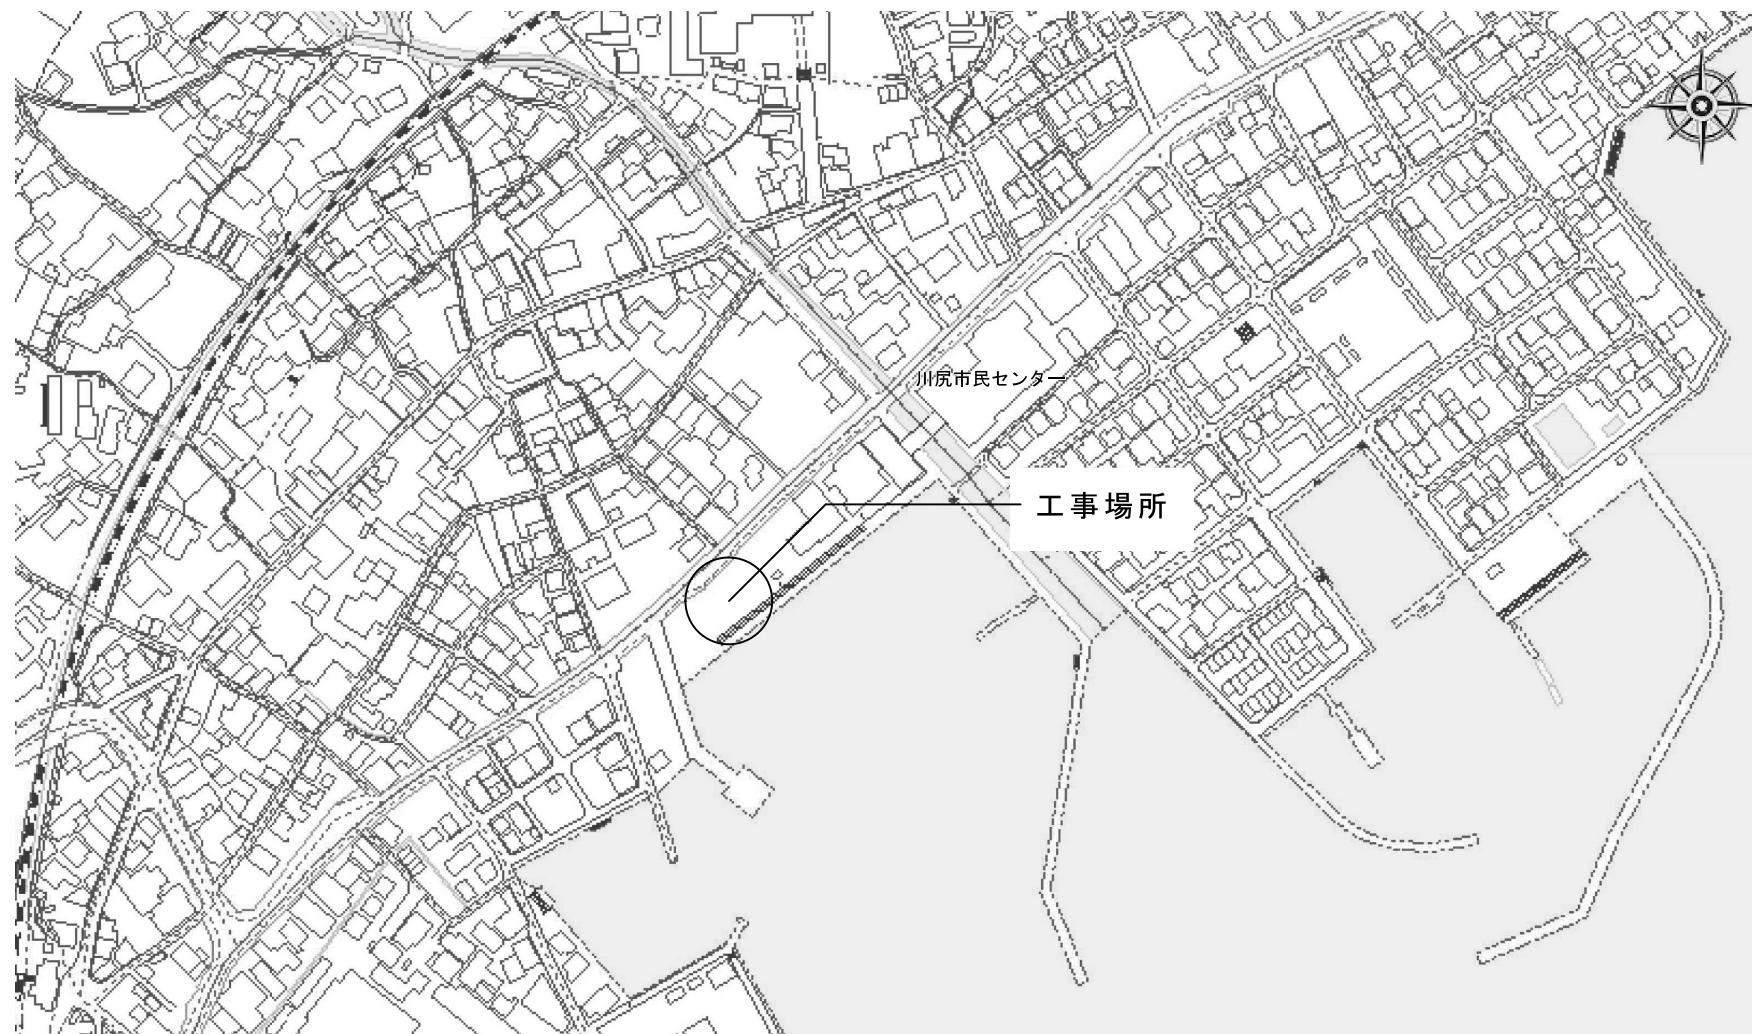


付近見取図 : 1/5,000

(仮称) 川尻出張所・川尻分団車庫建設電気設備工事

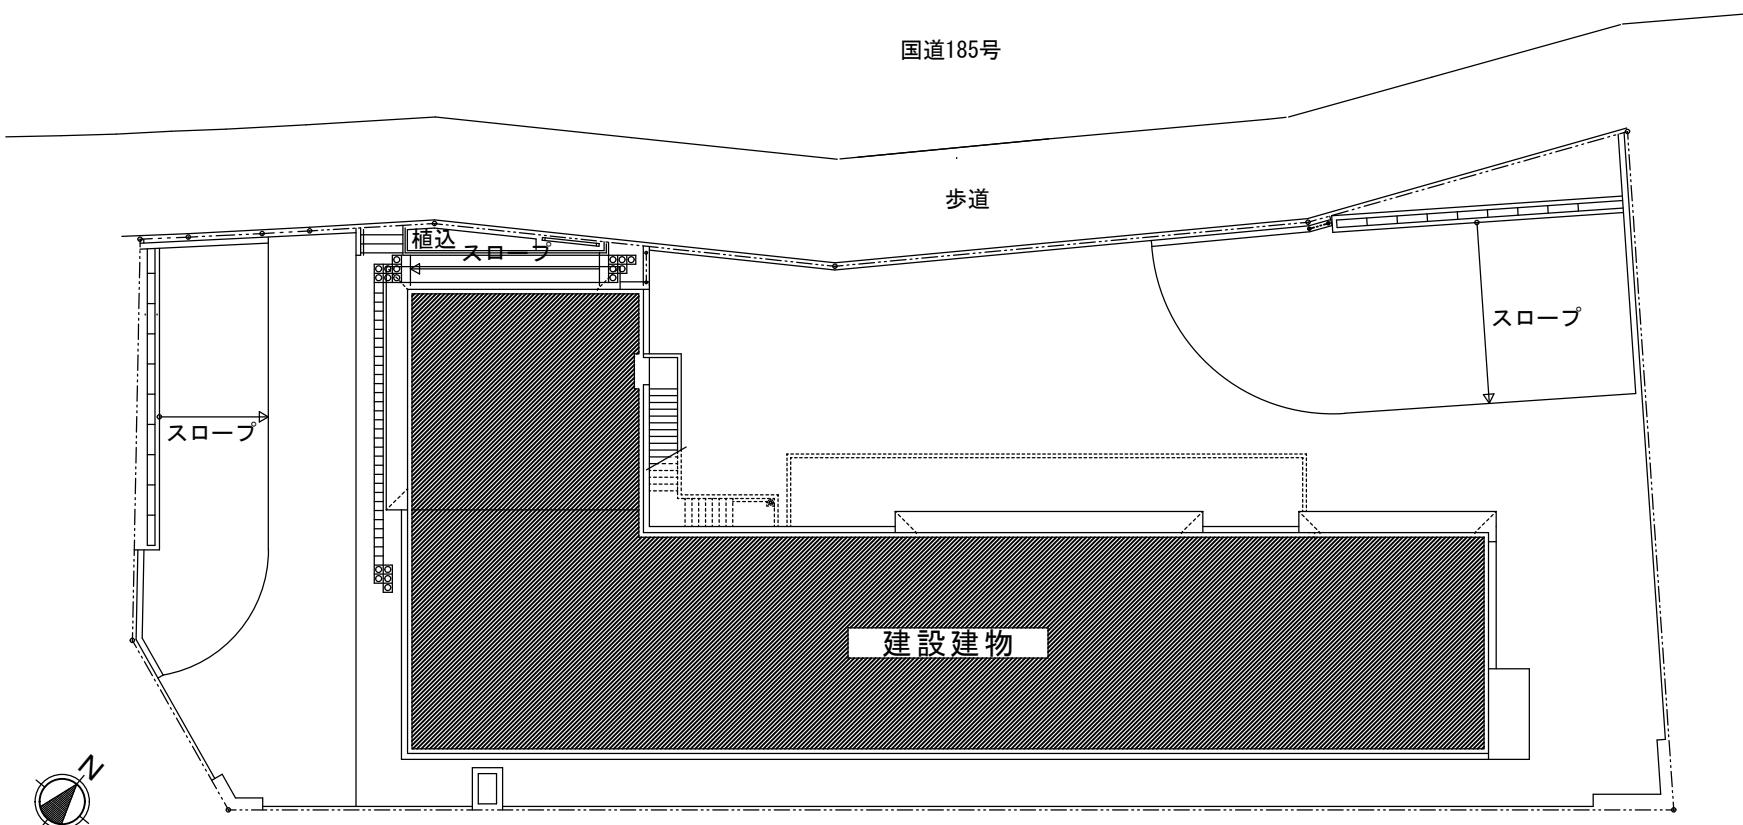


(仮称) 川尻出張所・川尻分団車庫建設電気設備工事

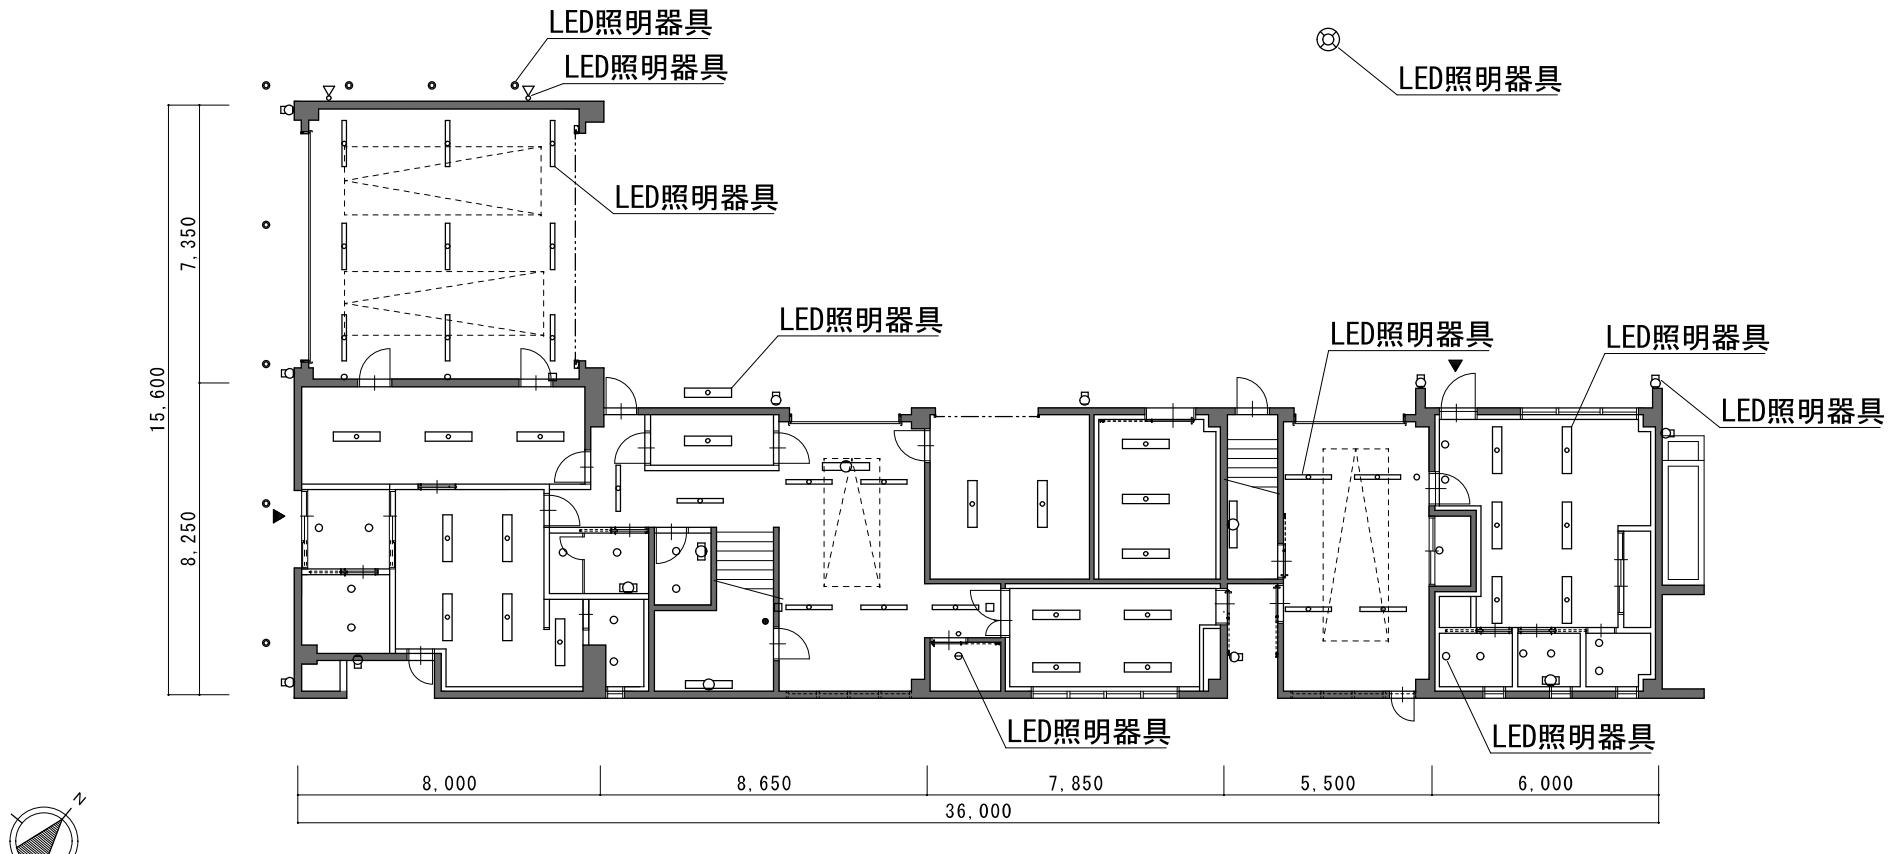

1階平面図 : 1/200

単位 (mm)


(仮称) 川尻出張所・川尻分団車庫建設電気設備工事

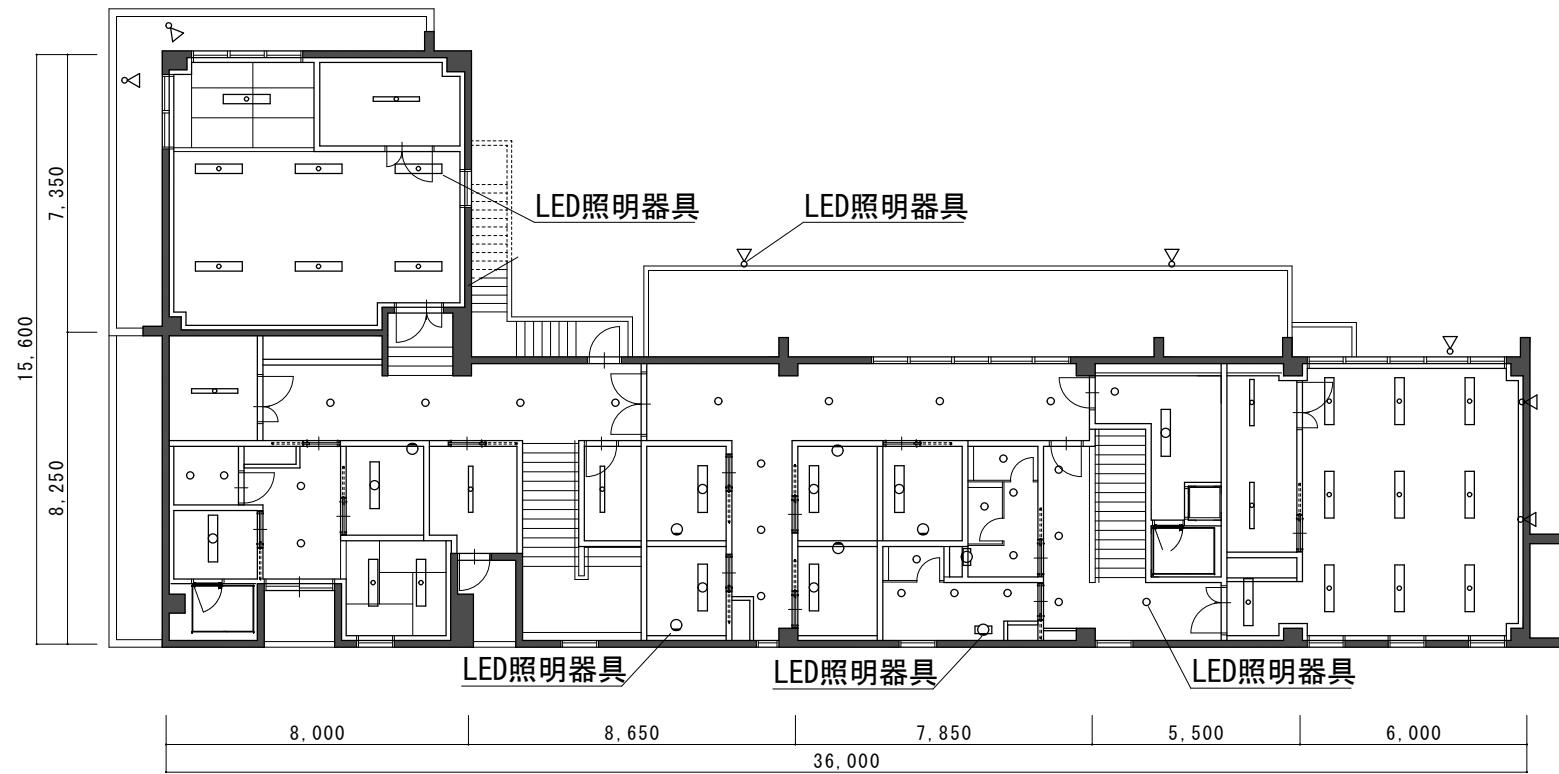

2階平面図 : 1/200

単位 (mm)

(仮称) 川尻出張所・川尻分団車庫建設電気設備工事

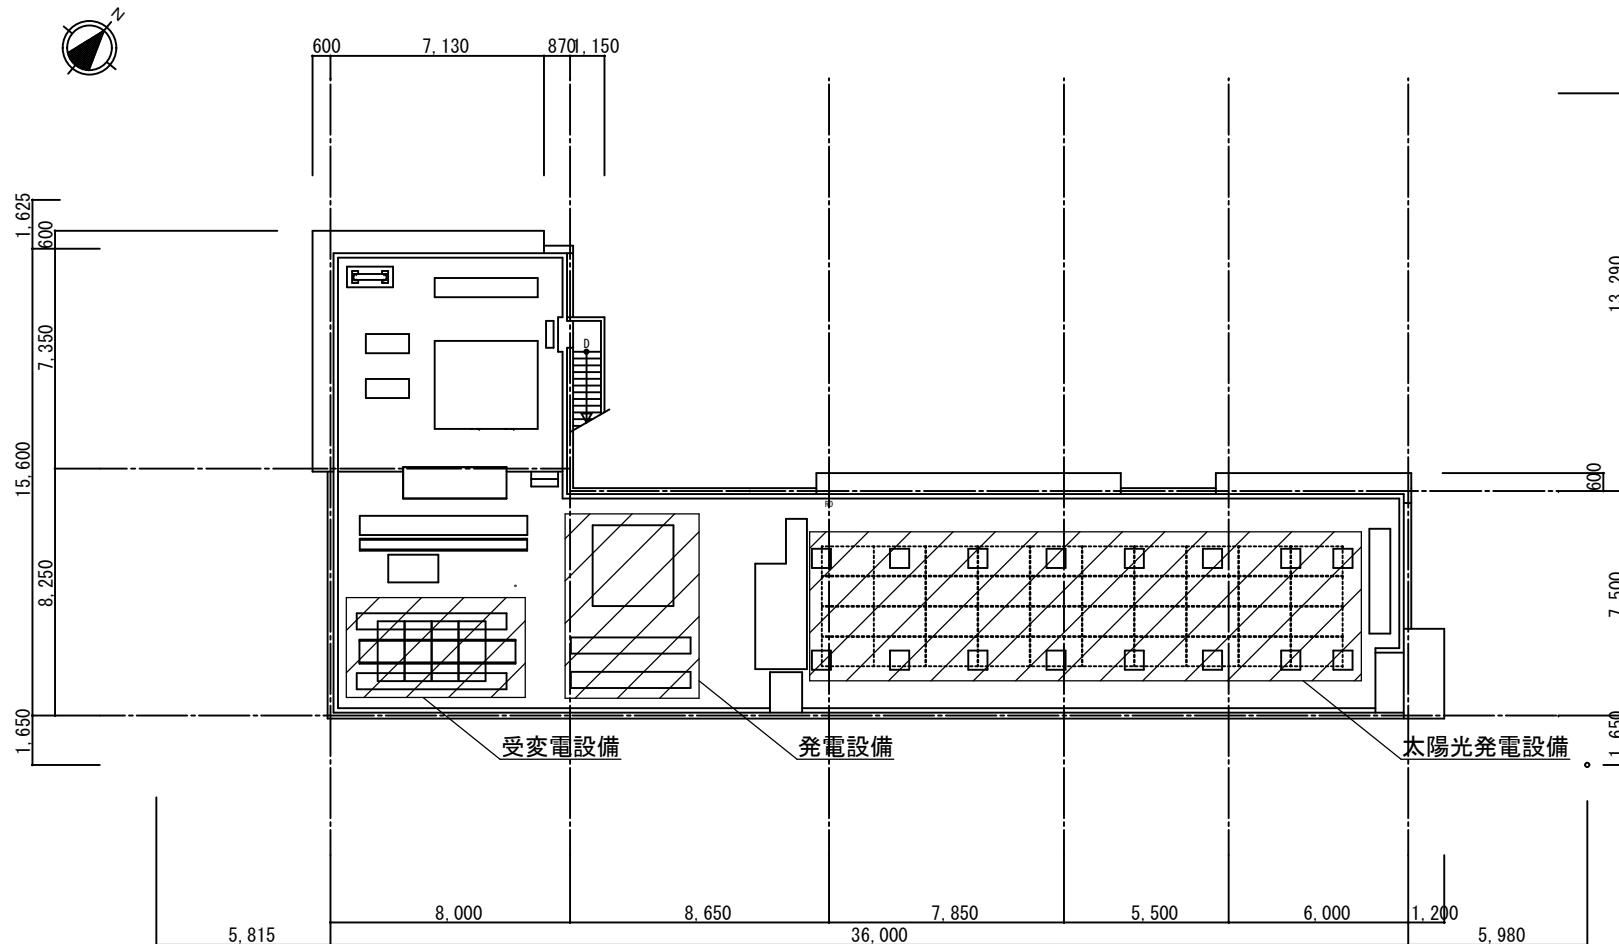

R階平面図 : 1/200

単位 (mm)