

令和7年11月 文教企業委員会行政報告資料
技 術 部

公共工事（技術部）の発注について（報告）

工 事 名	宮原浄水場外遠方監視制御設備工事
工 事 場 所	呉市青山町5番2号外
工 事 概 要	遠方監視制御設備、低圧受電設備、計装設備、附帯設備 各一式
完 成 期 限	令和11年3月15日
予 定 價 格	578,563,700円
契 約 金 額	495,976,800円
契約の相手方	広島市中区小町1番25号 八洲電機 株式会社 中国支社 支社長 森部 輝樹
契 約 方 法	一般競争入札（事前審査方式）
契 約 年 月 日	令和7年11月5日
参 加 業 者 数	2者

宮原浄水場外遠方監視制御設備工事




全体位置図




宮原浄水場外遠方監視制御設備工事

宮原浄水場 管理棟 3階平面図

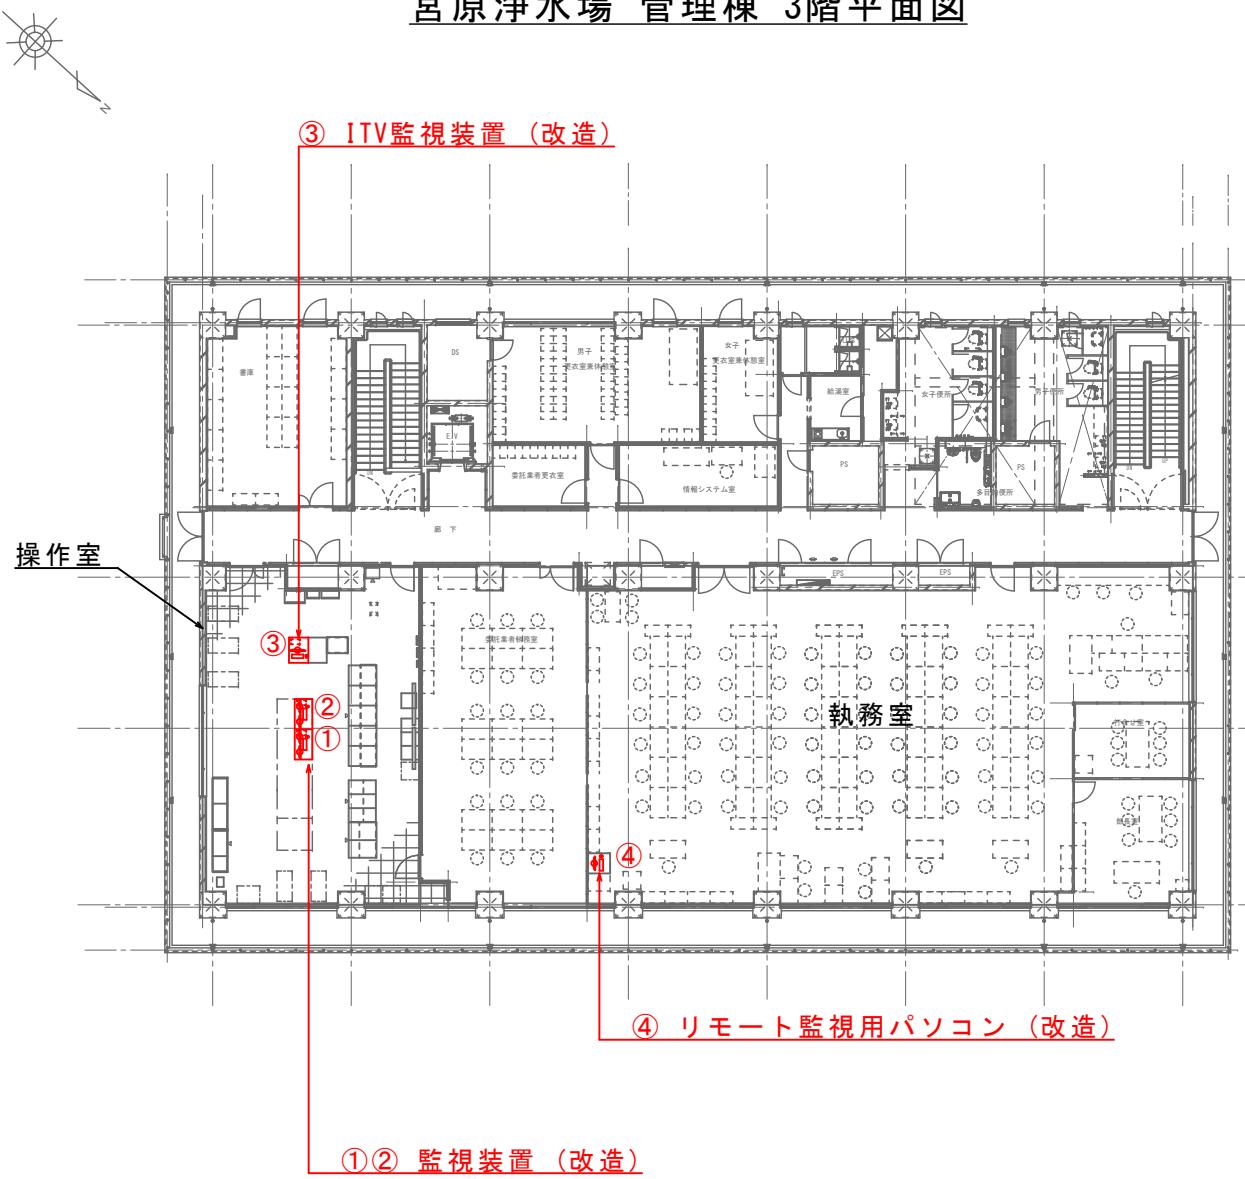

宮原浄水場 管理棟 2階平面図

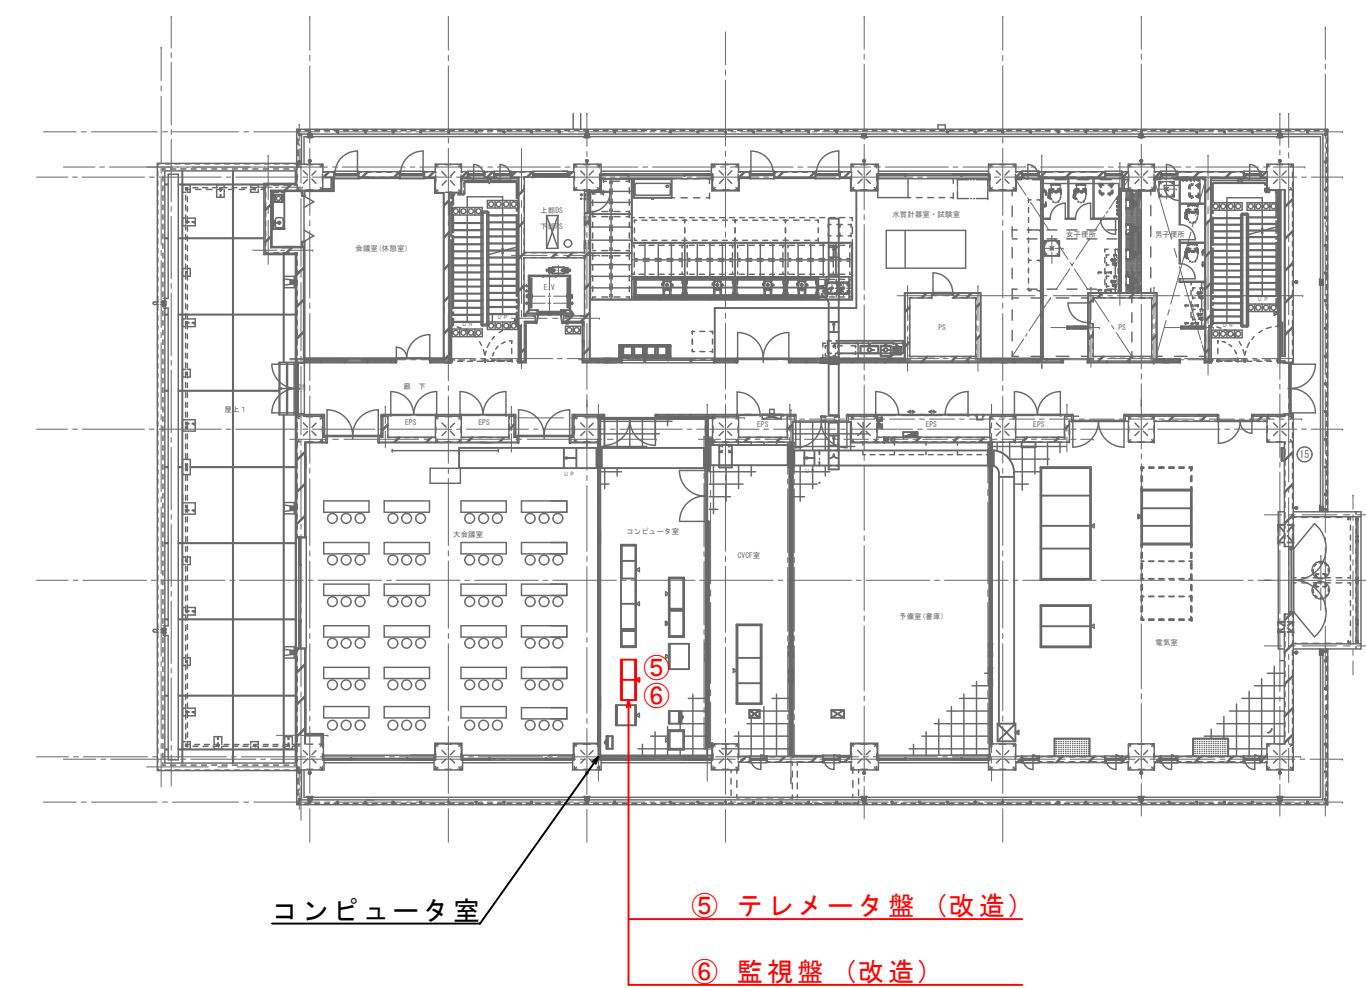


注記

朱書きは、今回の工事対象を示す。

宮原浄水場外遠方監視制御設備工事

システム構成図

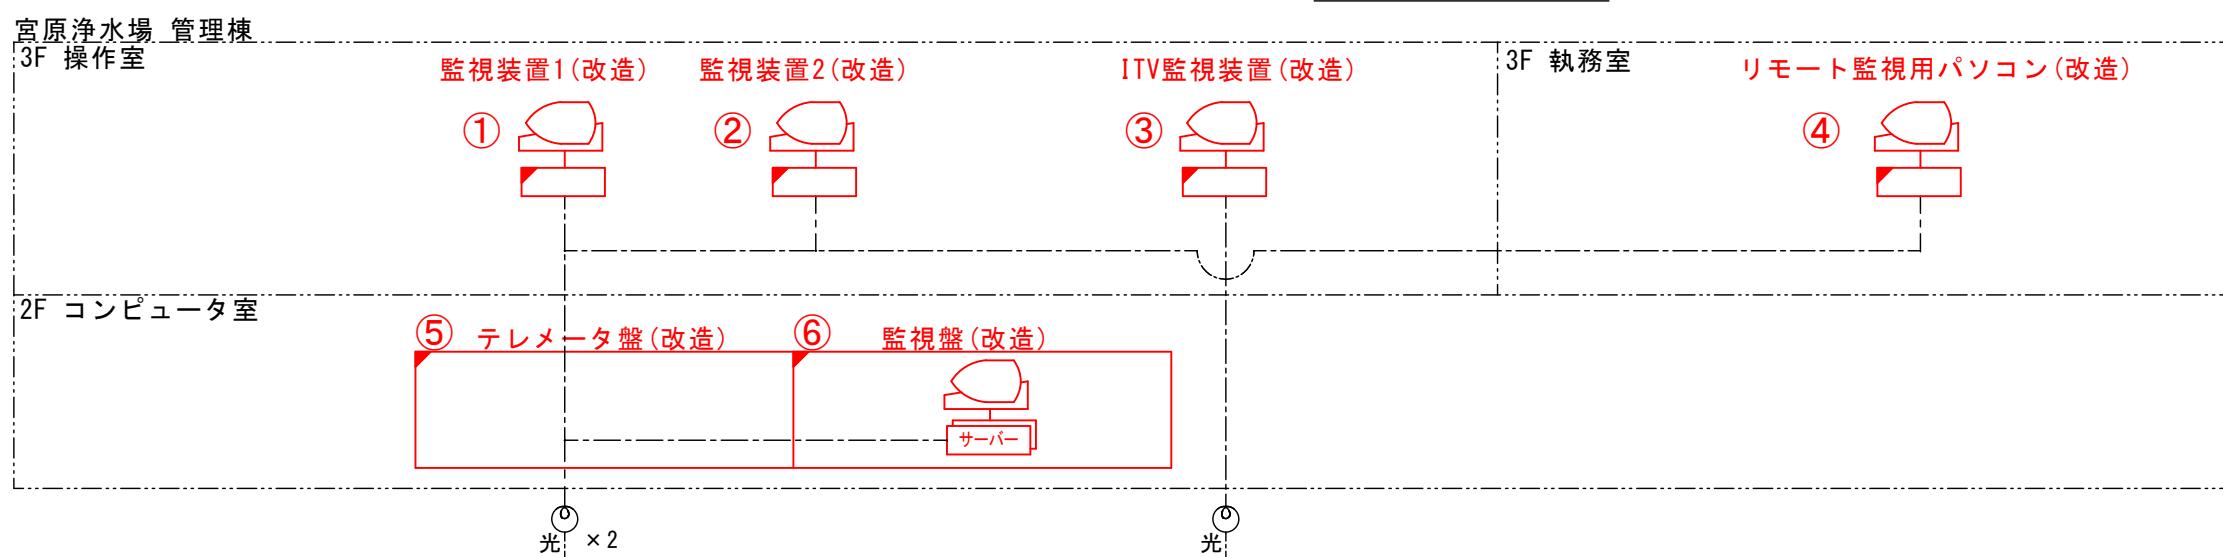


凡例	
	テレメータ装置
	監視カメラ

注記

1. 朱書は、今回の工事対象を示す。
2. □は、改造を示す。

閉域ネットワーク(NTTフレッツVPNワイド)

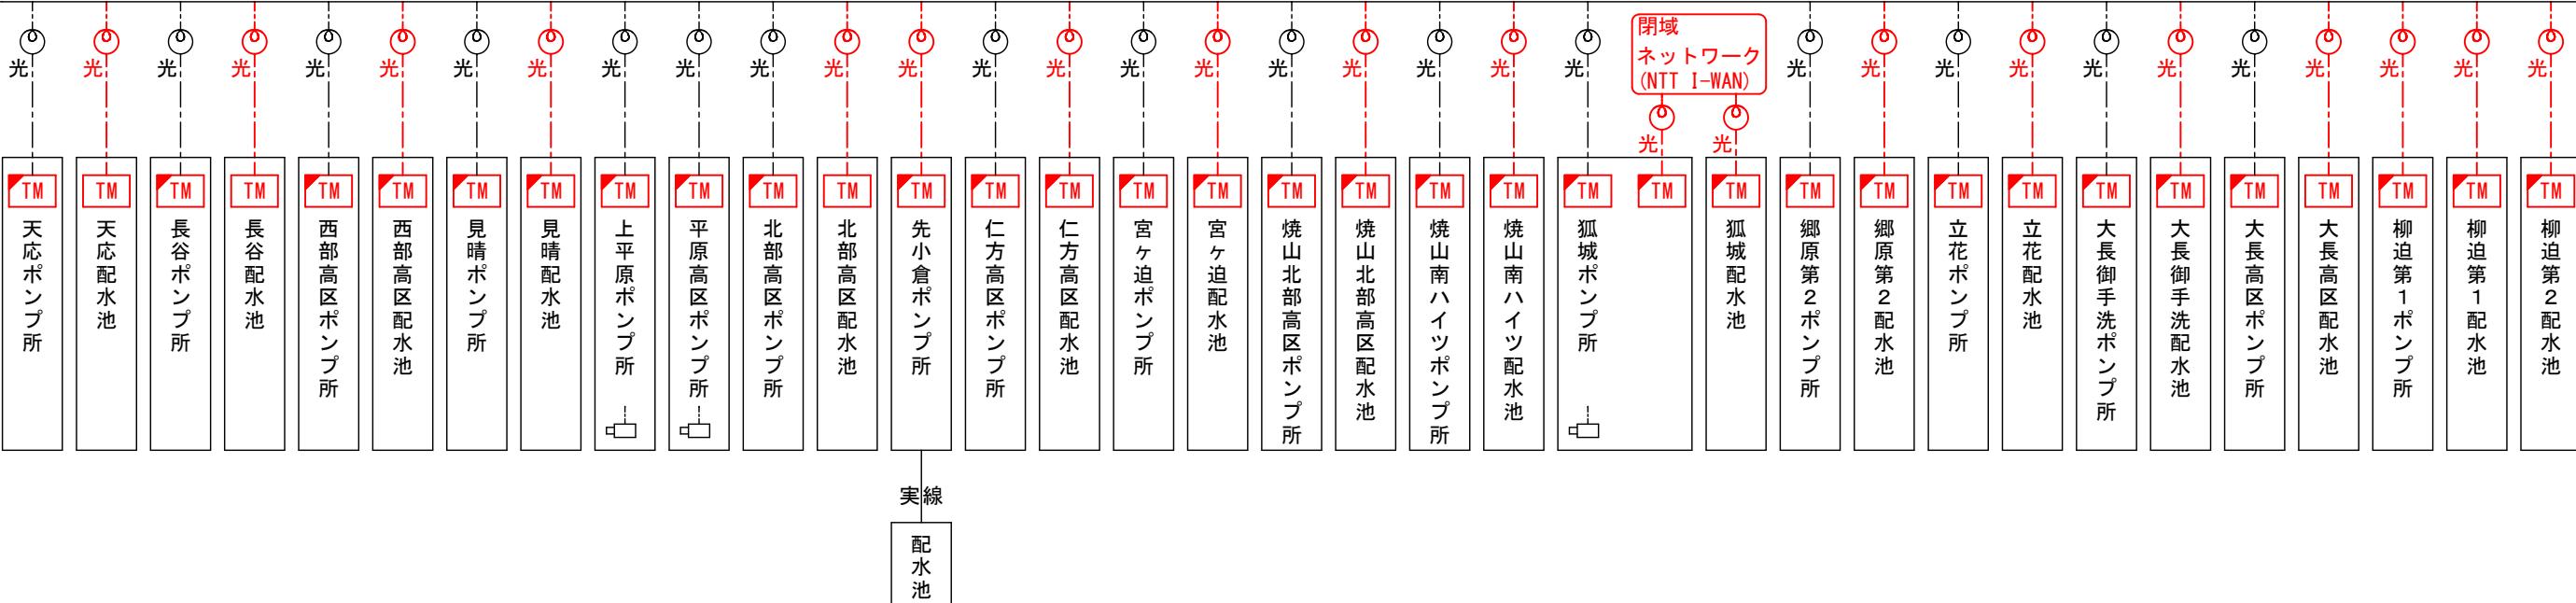

閉域ネットワーク(NTTフレッツVPNワイド)

